


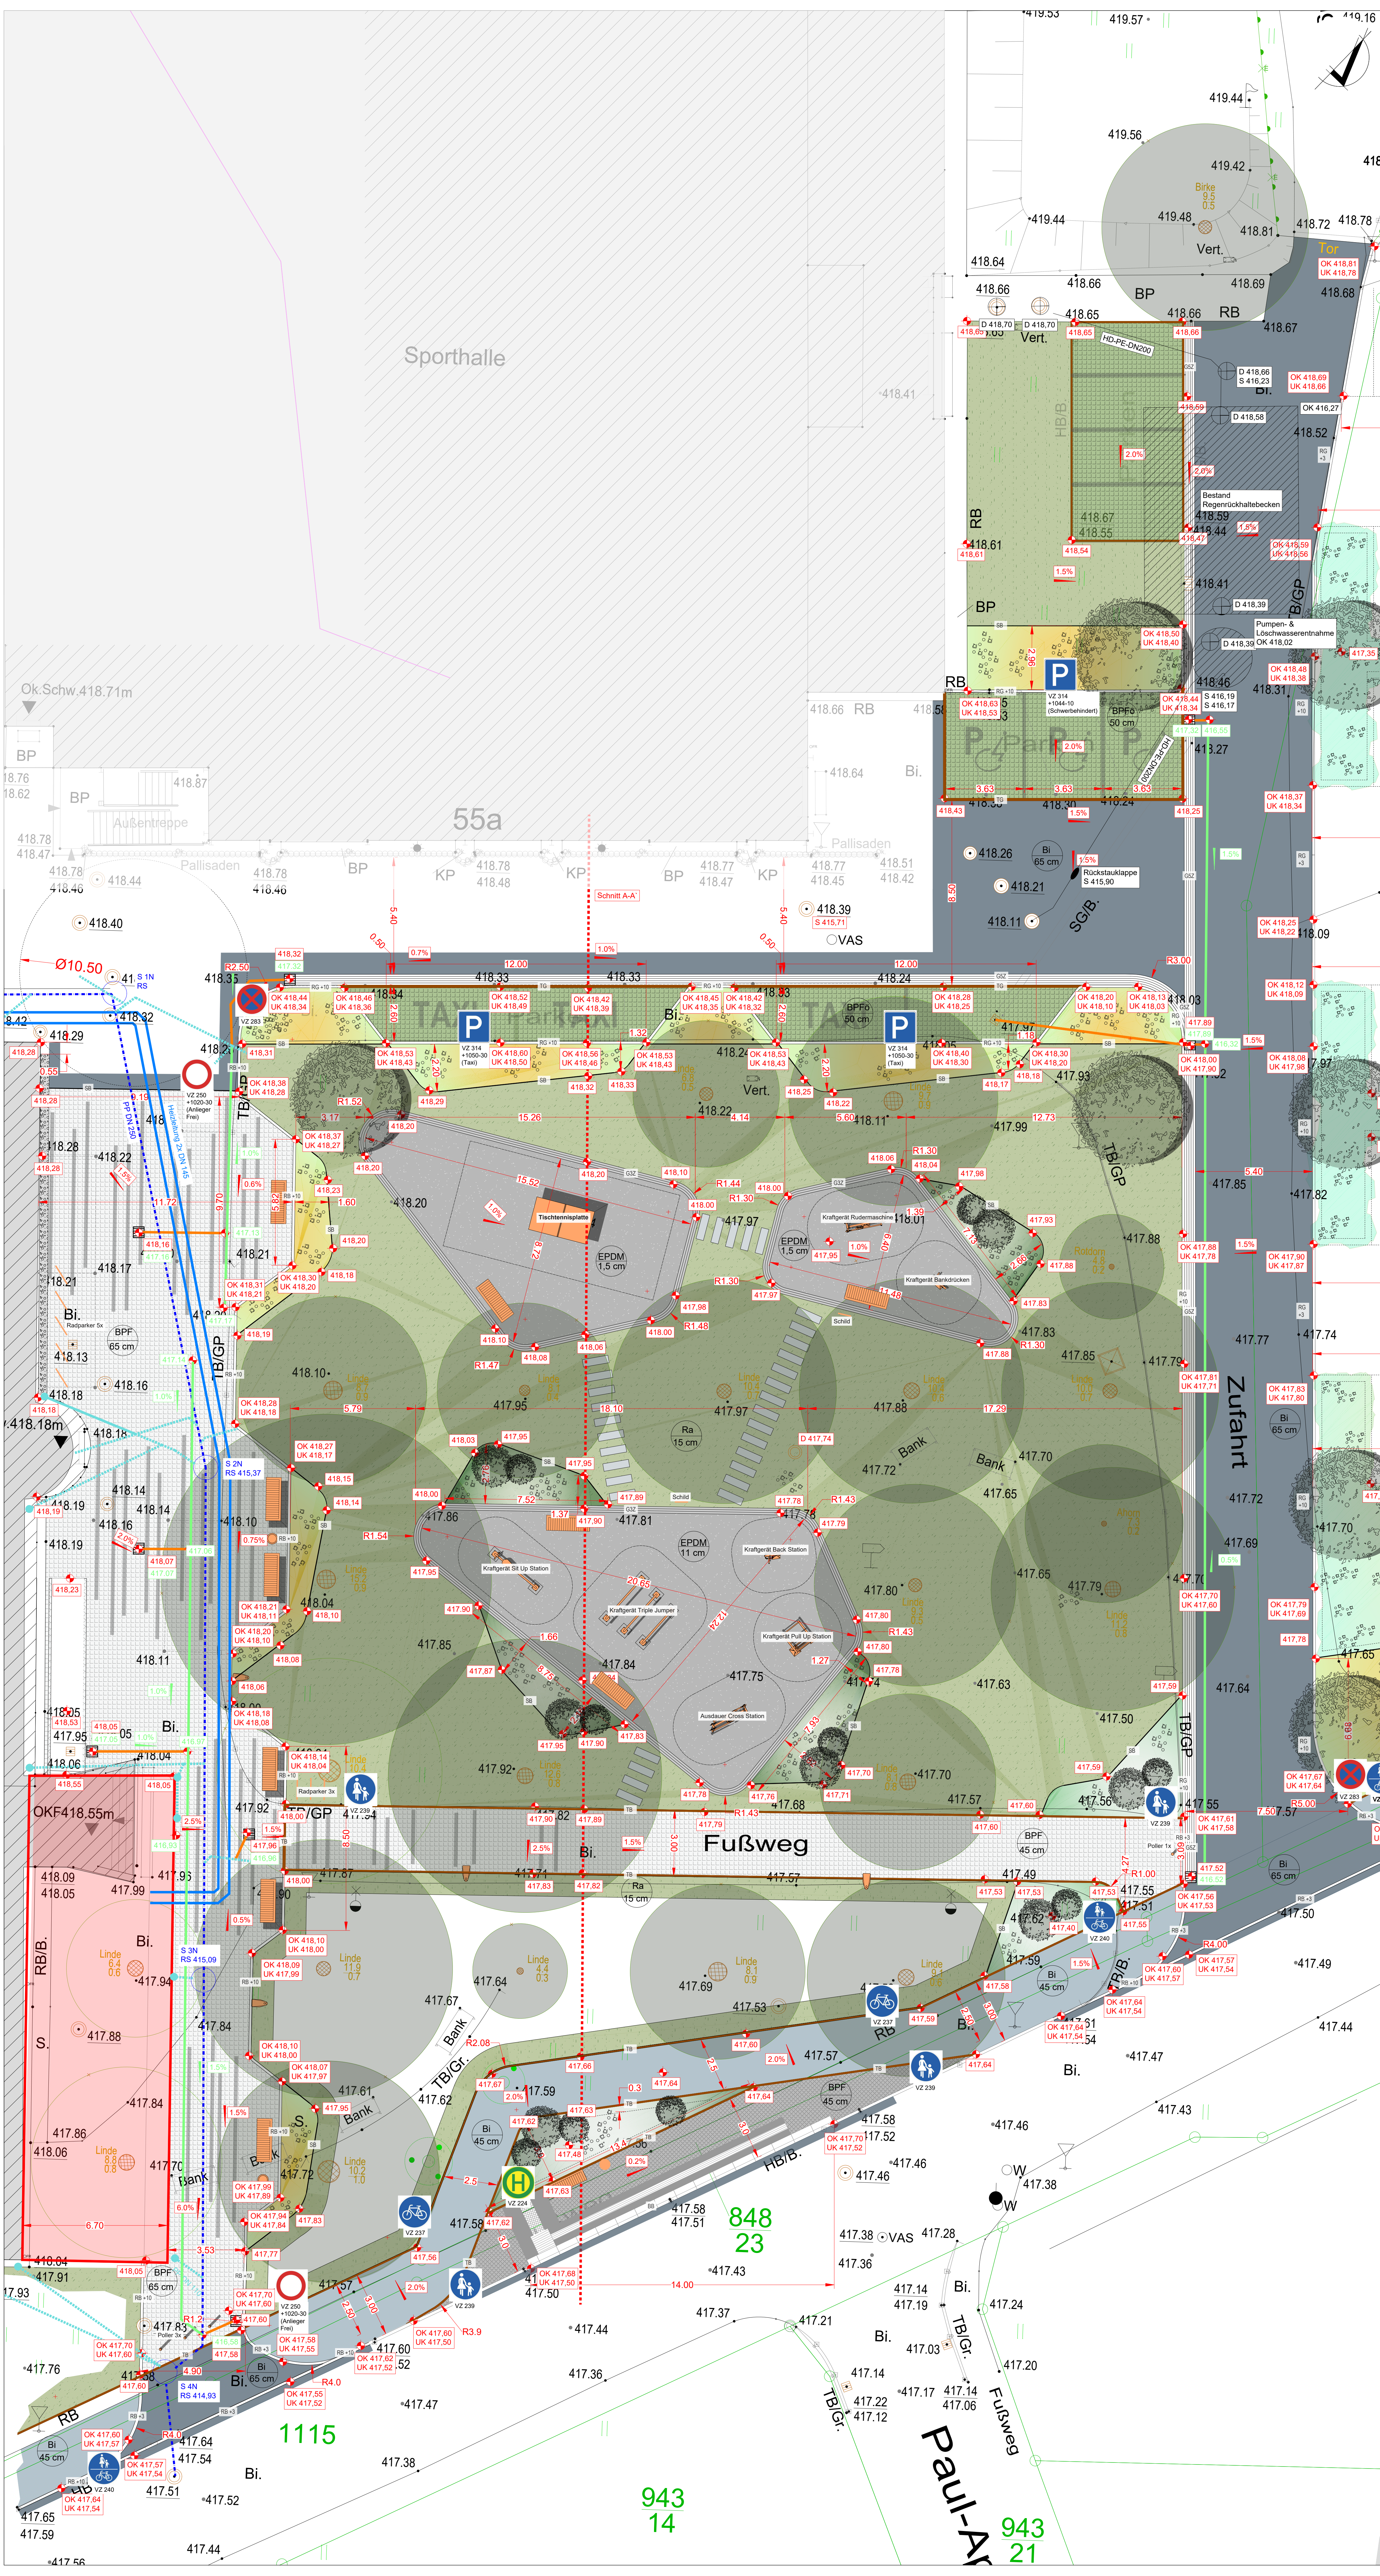

Legende:

- Gehweg befestigt wasserundurchlässig, Asphalt (Asphaltdeckschicht AC 8DL, Asphalttrag-schicht AC 22 TL)
- Zufahrt/Straße befestigt wasserundurchlässig, Asphalt (Asphaltdeckschicht AC 8DL, Asphalttrag-schicht AC 22 TL)
- Platzflächen befestigt, Betonpflaster, ca. 2/3 in hellgrau (16/16/10, 24/16/10, 32/16/10)
- Platzflächen befestigt, Betonpflaster, ca. 1/3 in mittelgrau (24/16/10)
- Platzflächen befestigt, Betonpflaster, vollständig in mittelgrau (24/16/10)
- Flächen befestigt wasserundurchlässig, Okopflaster Beton mit Rautenfuge (40/20/10)
- Platzflächen befestigt wasserundurchlässig, Fallschutzkies
- Platzflächen befestigt wasserundurchlässig, EPDM-Gummibelag, Farbe: "WC 7 Winter"
- flächige und höhengestaffelte Gehölzunterpflanzungen mit Solitärsträuchern
- pflageextensive Mischstauden- und Ziergräserpflanzung
- RG | Einfassung Rundbord Granit (100/12/25) als Hoch- und Tiefeinbau in Beton C20/25
- TG | Einfassung Tiefbord Granit (100/8/25) in Beton C20/25
- SB | Einfassung (Pflanzflächen) Stahlband 3000,3/25 in Beton C20/25
- GE | Einfassung Granitgrößtpflaster als Einzeler gestockt (16/16/16) in Beton C20/25
- GSZ | Einfassung 3-Zeiler (10/10/10), Kleinpflaster Granit, grau
- GSZ | Einfassung 5-Zeiler (9/9/9), Kleinpflaster Granit, grau zur Mulde ausgebildet
- Traufstreifen Kies mit Rundbord am Bestandsgebäude
- BB | Einfassung Busbord AH18, (100/30-44/31,4) grau
- Leitschienen: Riffelplatten Beton, weiß (30/30/8)
- Begleitplatten Leitschienen: Betonplatte, anthrazit (30/30/8)
- Auffindstreifen: Noppenplatte, weiß (30/30/8)
- Einstiegfeld: Riffelplatte, weiß (30/30/8)
- Trittplatten (120/35/15) innerhalb der Sport- und Spielfläche
- Baum/Neupflanzung
- Baum/Bestand
- Ausstattung, Bänke
- Ausstattung, Verkehrsschild Trennung Rad-Gehweg
- Ausstattung, Abfallbehälter
- Maßleuchte H=6,0m, LED
- Fahrradparker
- Rampe
- Sport- und Spielgeräte mit Fallschutzbereichen
- Tagewasseranlauf 500x500mm, Gussabdeckung
- 5-Zeiler (9/9/9), Rinne, Kleinpflaster Granit, grau
- Dränleitung MP DN150 Planung
- Entwässerungsleitung PP DN150 SN60 Planung
- Leitung Beleuchtung geplant
- Oberirdisch: Höhenpunkte Planung und Gefälle
- Höhenpunkte Bestand
- Unterirdisch: Höhenpunkte Entwässerung und Gefälle
- Flurstücksgrenzen

Übernahme Planung Hochbau

- Fallrohre
- Heizleitung
- AW PP DN 250
- Abzweig PP DN 150
- Schächte
- Anbau Architekt

Übernahme Planung Technischer Regenrückhaltebecken

- Regenrückhaltebecken
- Entlüftung
- Pumpen- & Löschwasserentnahmestruktur

Verortung Beschilderung

- VZ 314 mit Zusatzbeschilderung
- VZ 283
- VZ 250 mit Zusatzbeschilderung
- VZ 283
- VZ 240
- VZ 237
- VZ 224

Nr.	Datum	Name	Art der Änderung

Vorhaben:
Nachhaltige integrierte Stadtentwicklung 2021-2027 (NISE)
"Mehr als Linsen! - Outdoor Fitness-Park am Elsterstadion"
Lageplan BA 1

Phase: Ausführungsplanung bearbeitet: Feb 26 Kowallik
Art / Darstellung: ETRS89/ UTM33 geprüf: Feb 26 Philipp

Lagebezug: ETRS89/ UTM33 Höhenbezug: DHHN2016 Landkreis: Vogtlandkreis Stadt: Oelsnitz/Vogtl.

Baueigentümer / Vorhabensträger:
Stadtverwaltung Oelsnitz/Vogtland
Markt 1
08006 Oelsnitz/Vogt.
Datum:

Entwurfsverfasser:
INGENIEURBÜRO PHILIPP HEINEMANN-DRESSSEL GmbH
Beratende Ingenieure & Landschaftsarchitekten
Hofstraße 27b, 08052 Döbeln, Tel: 0351 918 440 Fax: 0351 918 324 Mail: info@ingeburo-phe.de
Datum:

Projektnummer: 0898/2024
Planummer: 02
BlattNr.: 01
Maßstab: 1 : 100
Stadt: Oelsnitz/Vogtl.