


Sommerfest der Feuerwehr Oelsnitz Beschilderungsplan

Bestand

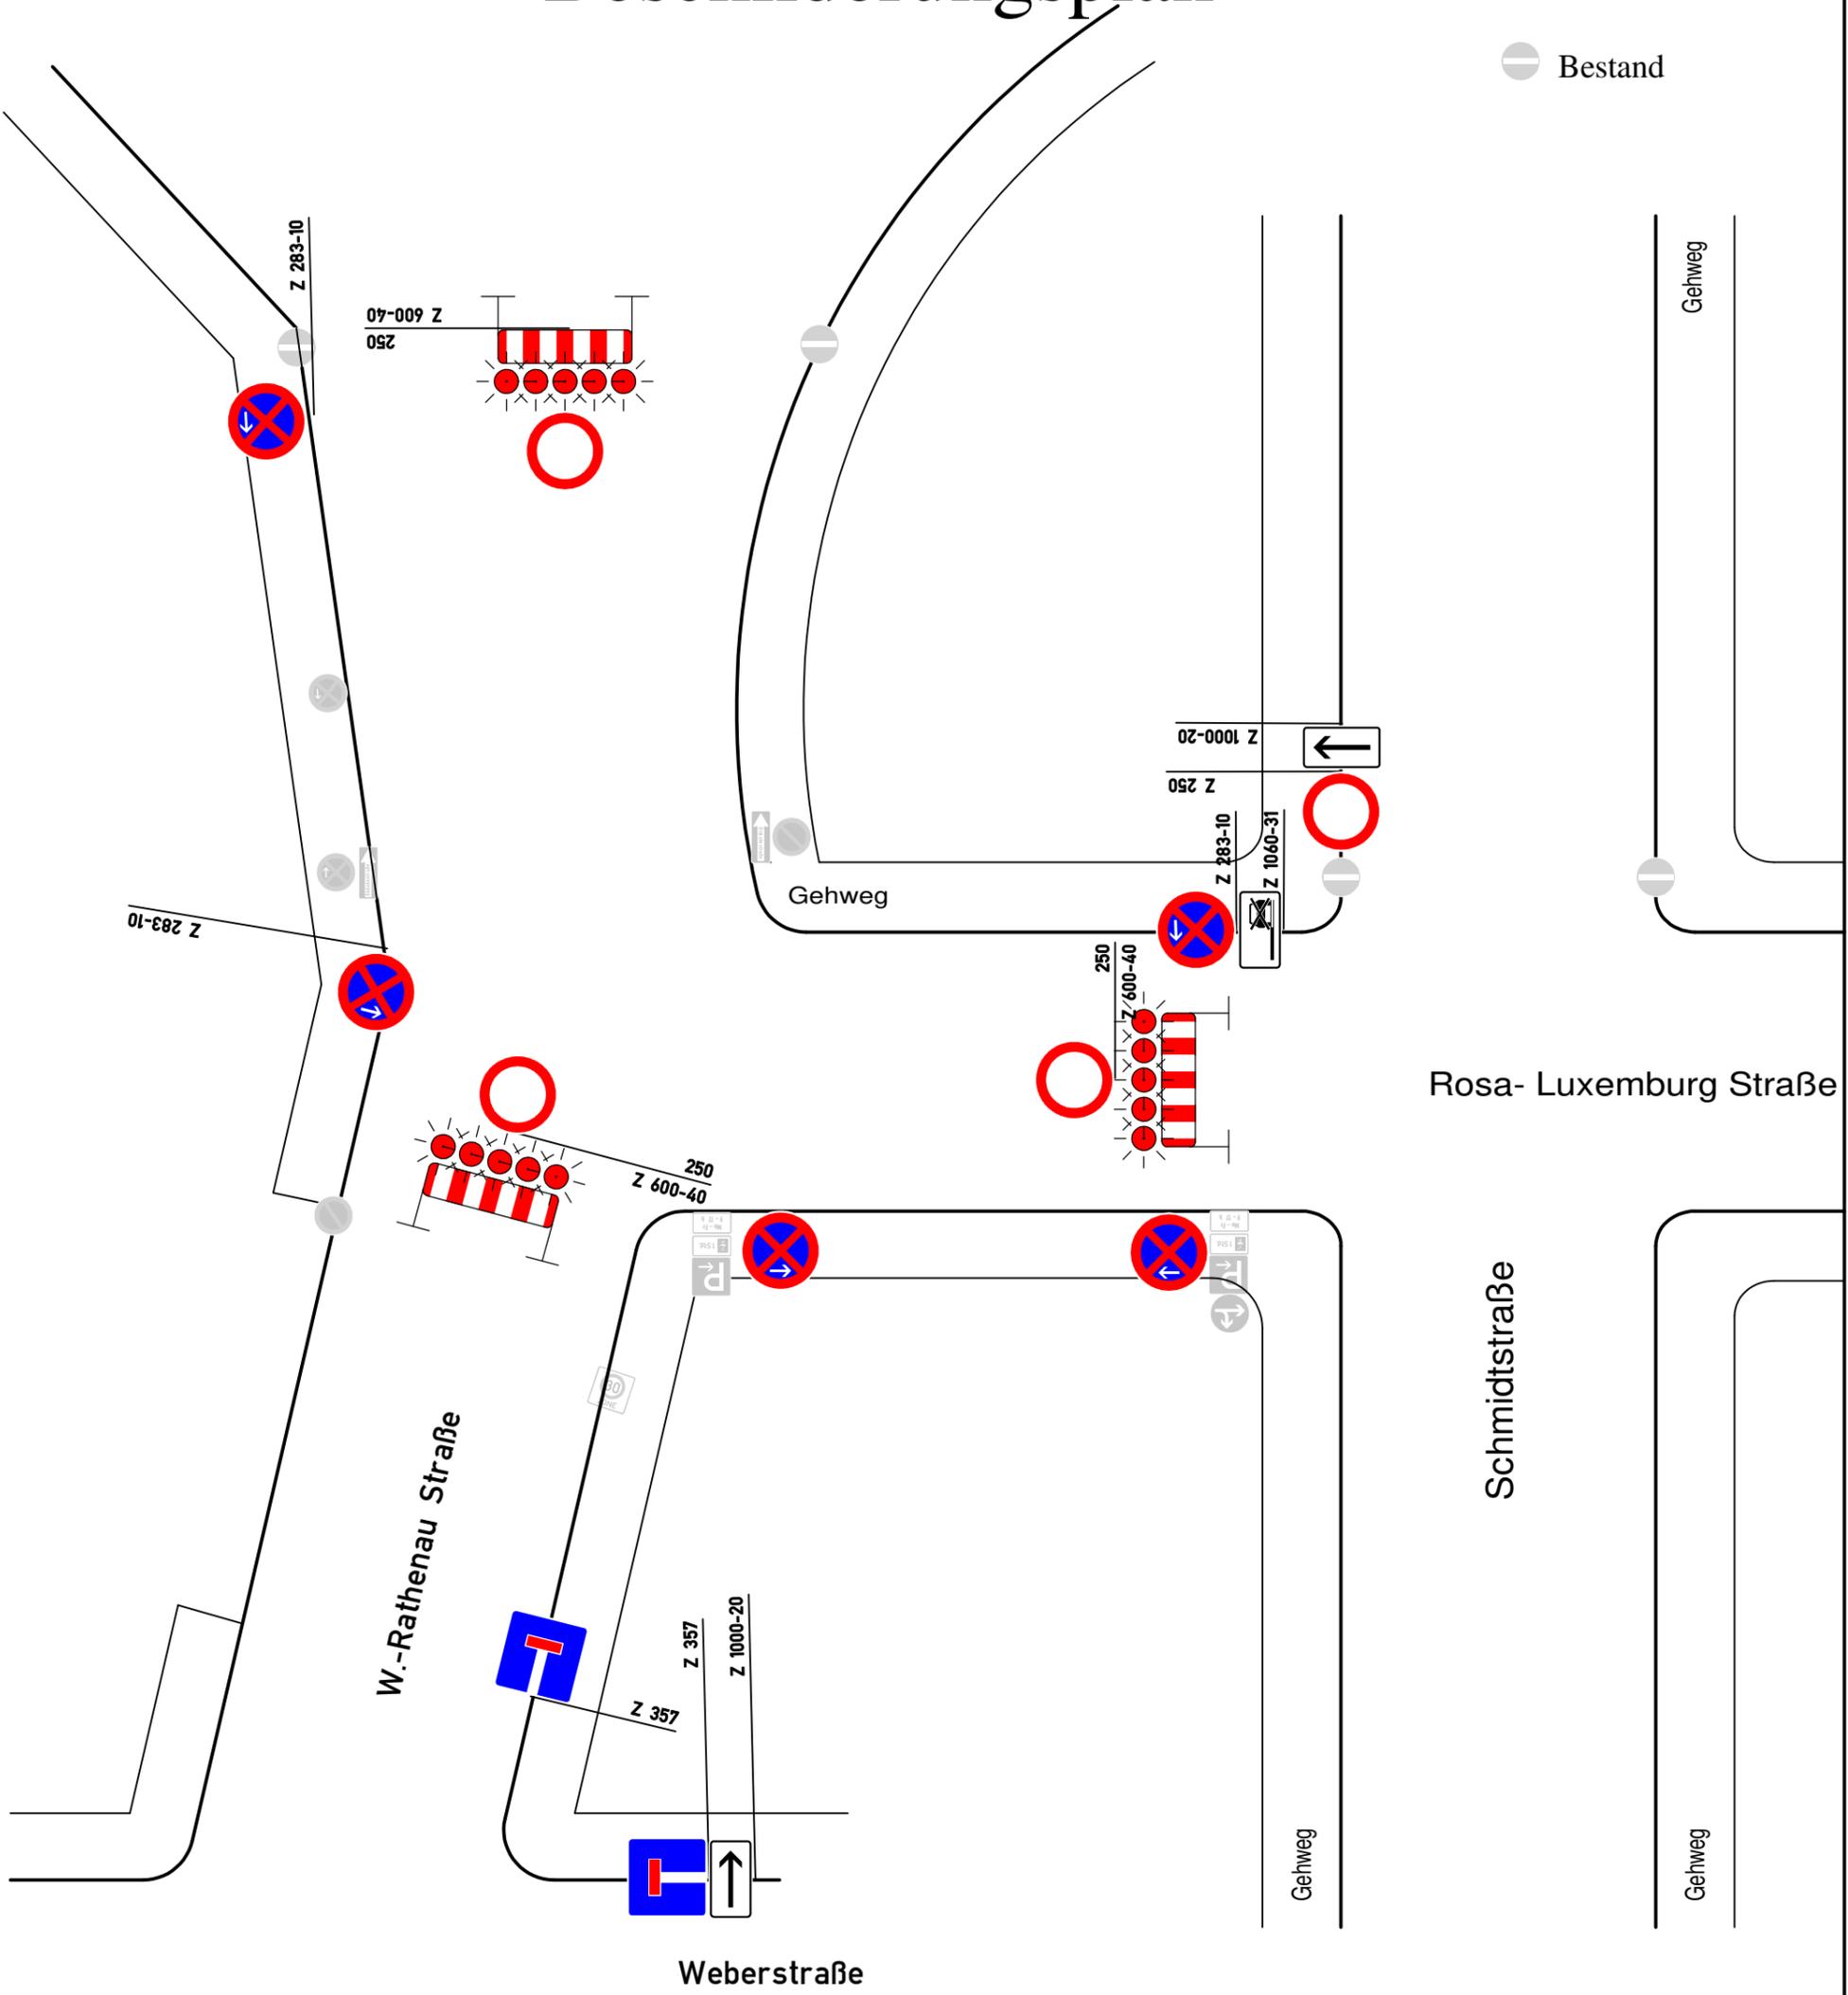

12.08.2019 10:07:38 X:\Verkehrsbehörde\112_Verkehrssicherung-und-Verkehrskennung\112-20_Fälle\2019\70_312_2019\Beschilderungsplan1.tcd


**Die Zeichen 283/286 sind
 mit dem Zusatz Ihrer Gültigkeit
 mindestens 4 Tage
 im Voraus aufzustellen.**

12.08.2019	
Auftragnehmer: Feuerwehr Oelsnitz	
Baumaßnahme: Sommerfest 70.312.2019	
Baubeginn: 24.08.2019	Bauende: 25.08.2019
 Stadtverwaltung Oelsnitz/Vogtl. Untere Verkehrsbehörde Markt 1 08606 Oelsnitz/Vogtl.	