

Oelsnitz, Finkenburgstraße
Vollsperrung Hochwasserschadensbeseitigung


Baubetrieb: UTR GmbH
Bauleiter: Herr Freundel
Bauzeit: 19.08. - 23.08.2019

Gehweg bleibt frei zugänglich
Gehwegmindestbreite: 1,0m

Änderung am Plan
 01.08.2019 - Änderung von VS auf VS + HS,
 sonst keine VAO von Herrn Apitz

VRAO 70.300.2019
Beschilderungsplan 1/3
Stadtverwaltung Oelsnitz/Vogtl
Verkehrsbehörde
Markt 1
08606 Oelsnitz/Vogtl.

05.08.2019

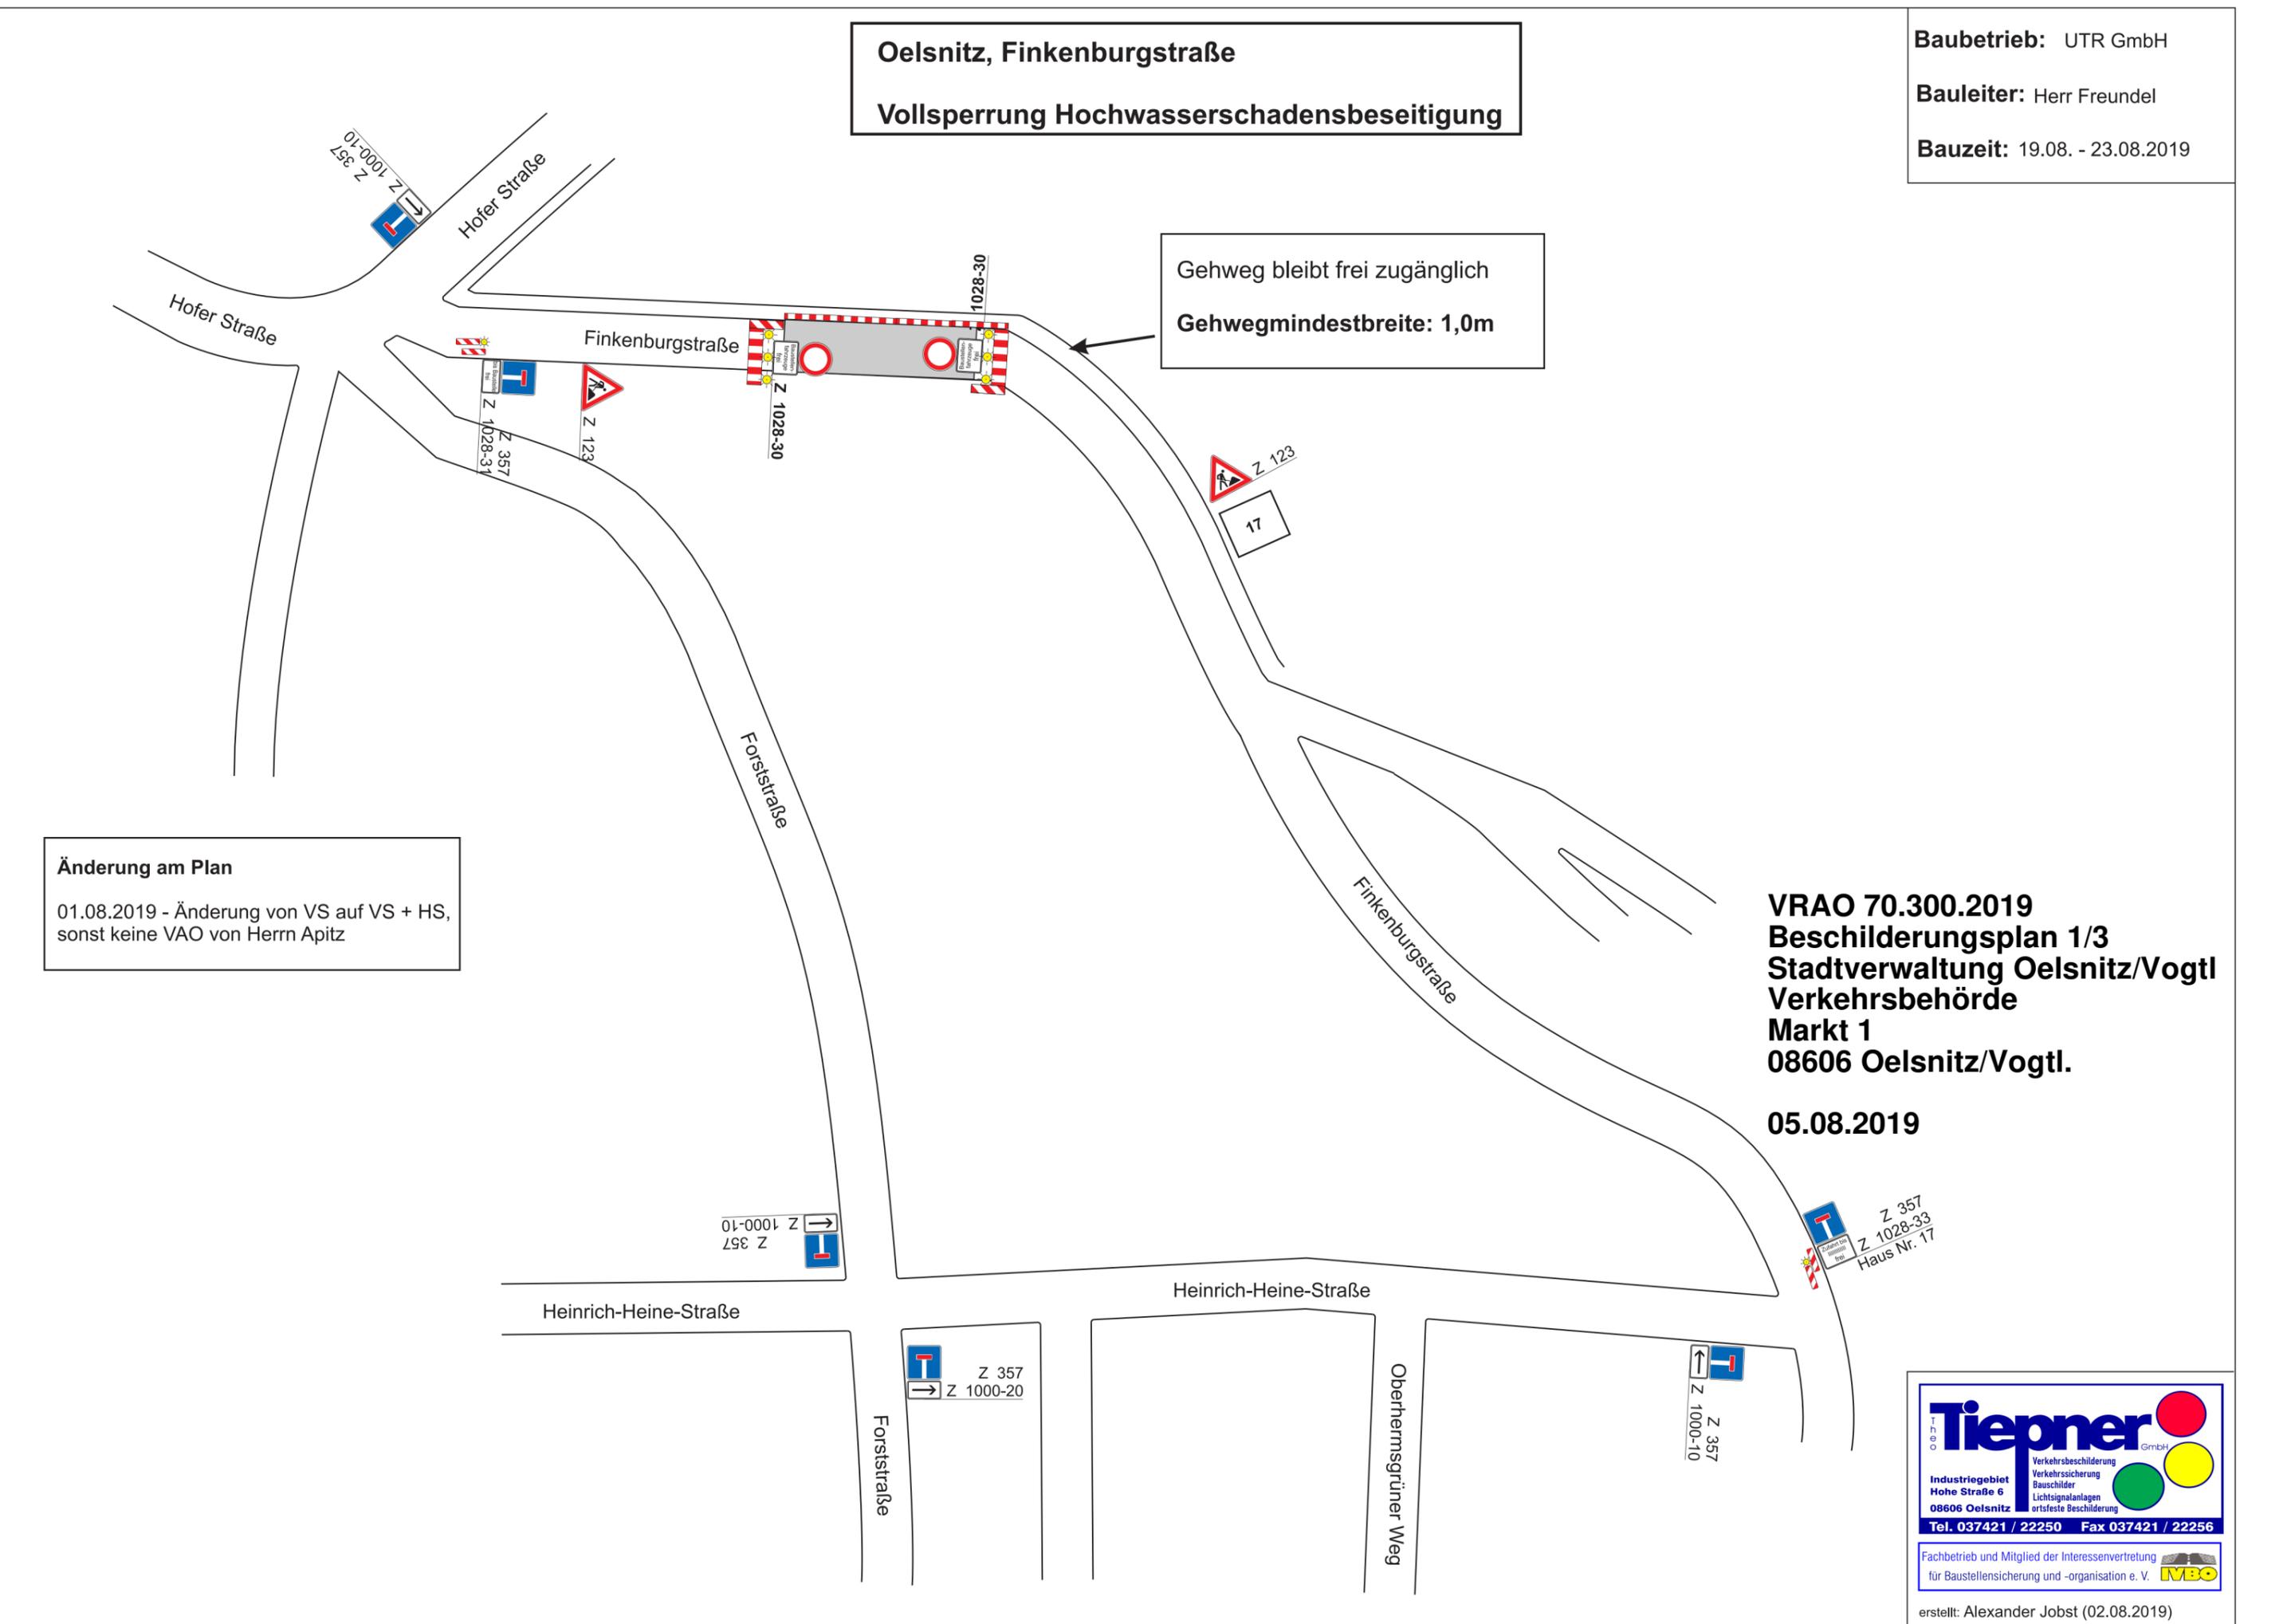

Tiepner GmbH
 Verkehrsbeschilderung
 Verkehrsicherung
 Bauschilder
 Lichtsignalanlagen
 ortsfeste Beschilderung
 Industriegebiet
 Hohe Straße 6
 08606 Oelsnitz
 Tel. 037421 / 22250 Fax 037421 / 22256

Fachbetrieb und Mitglied der Interessenvertretung
 für Baustellensicherung und -organisation e. V. **IVBO**


erstellt: Alexander Jobst (02.08.2019)

Oelsnitz, Finkenburgstraße
Halbseitige Sperrung Hochwasserschadensbeseitigung

Baubetrieb: UTR GmbH

Bauleiter: Herr Freundel

Bauzeit: 24.08. - 13.09.2019

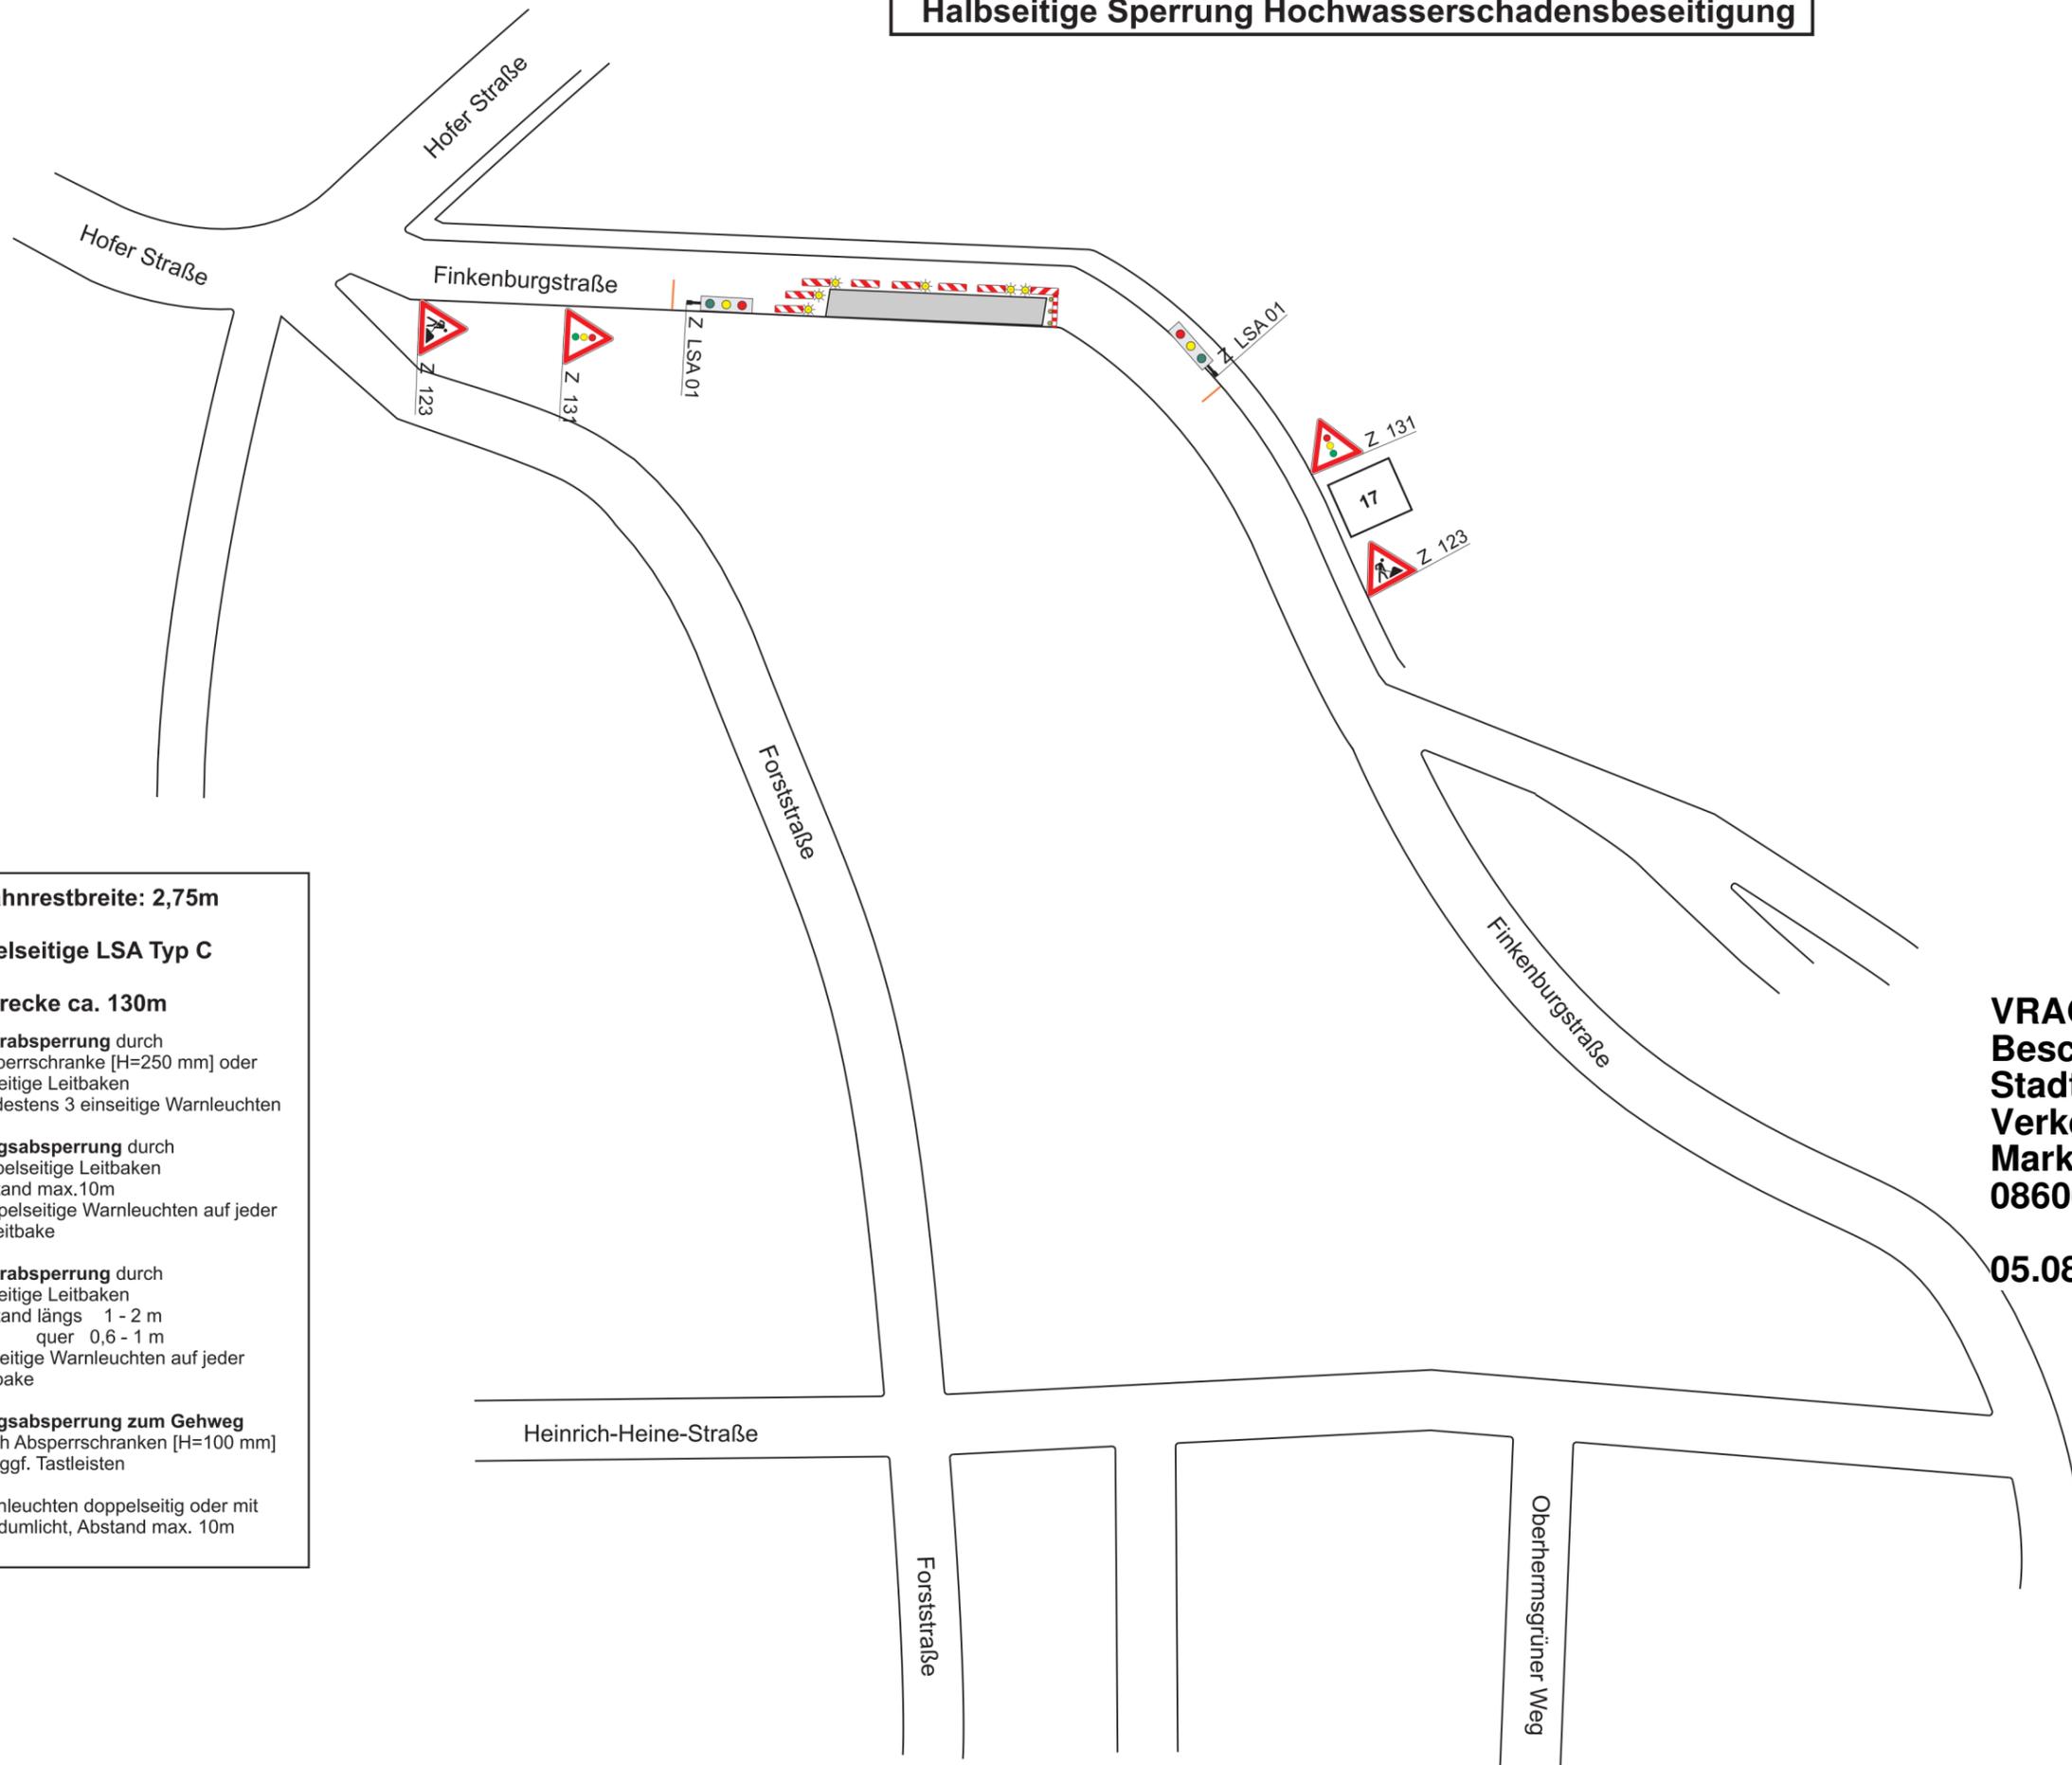

Fahrbahnrestbreite: 2,75m
wechselseitige LSA Typ C
LSA Strecke ca. 130m

Querabspernung durch
 Absperrschranke [H=250 mm] oder
 einseitige Leitbaken
 Mindestens 3 einseitige Warnleuchten

Längsabspernung durch
 doppelseitige Leitbaken
 Abstand max. 10m
 Doppelseitige Warnleuchten auf jeder
 2. Leitbake

Querabspernung durch
 einseitige Leitbaken
 Abstand längs 1 - 2 m
 quer 0,6 - 1 m
 Einseitige Warnleuchten auf jeder
 Leitbake

Längsabspernung zum Gehweg
 durch Absperrschranken [H=100 mm]
 und ggf. Tastleisten

Warnleuchten doppelseitig oder mit
 Rundumlicht, Abstand max. 10m

VRAO 70.300.2019
Beschilderungsplan 2/3
Stadtverwaltung Oelsnitz/Vogtl
Verkehrsbehörde
Markt 1
08606 Oelsnitz/Vogtl.

05.08.2019


Tiepner GmbH
 Verkehrsbeschilderung
 Verkehrssicherung
 Bauschilder
 Lichtsignalanlagen
 ortsfeste Beschilderung

Industriegebiet
 Hohe Straße 6
 08606 Oelsnitz

Tel. 037421 / 22250 Fax 037421 / 22256

Fachbetrieb und Mitglied der Interessenvertretung
 für Baustellensicherung und -organisation e. V. **IVBO**

Signalzeitenplan Programm 1

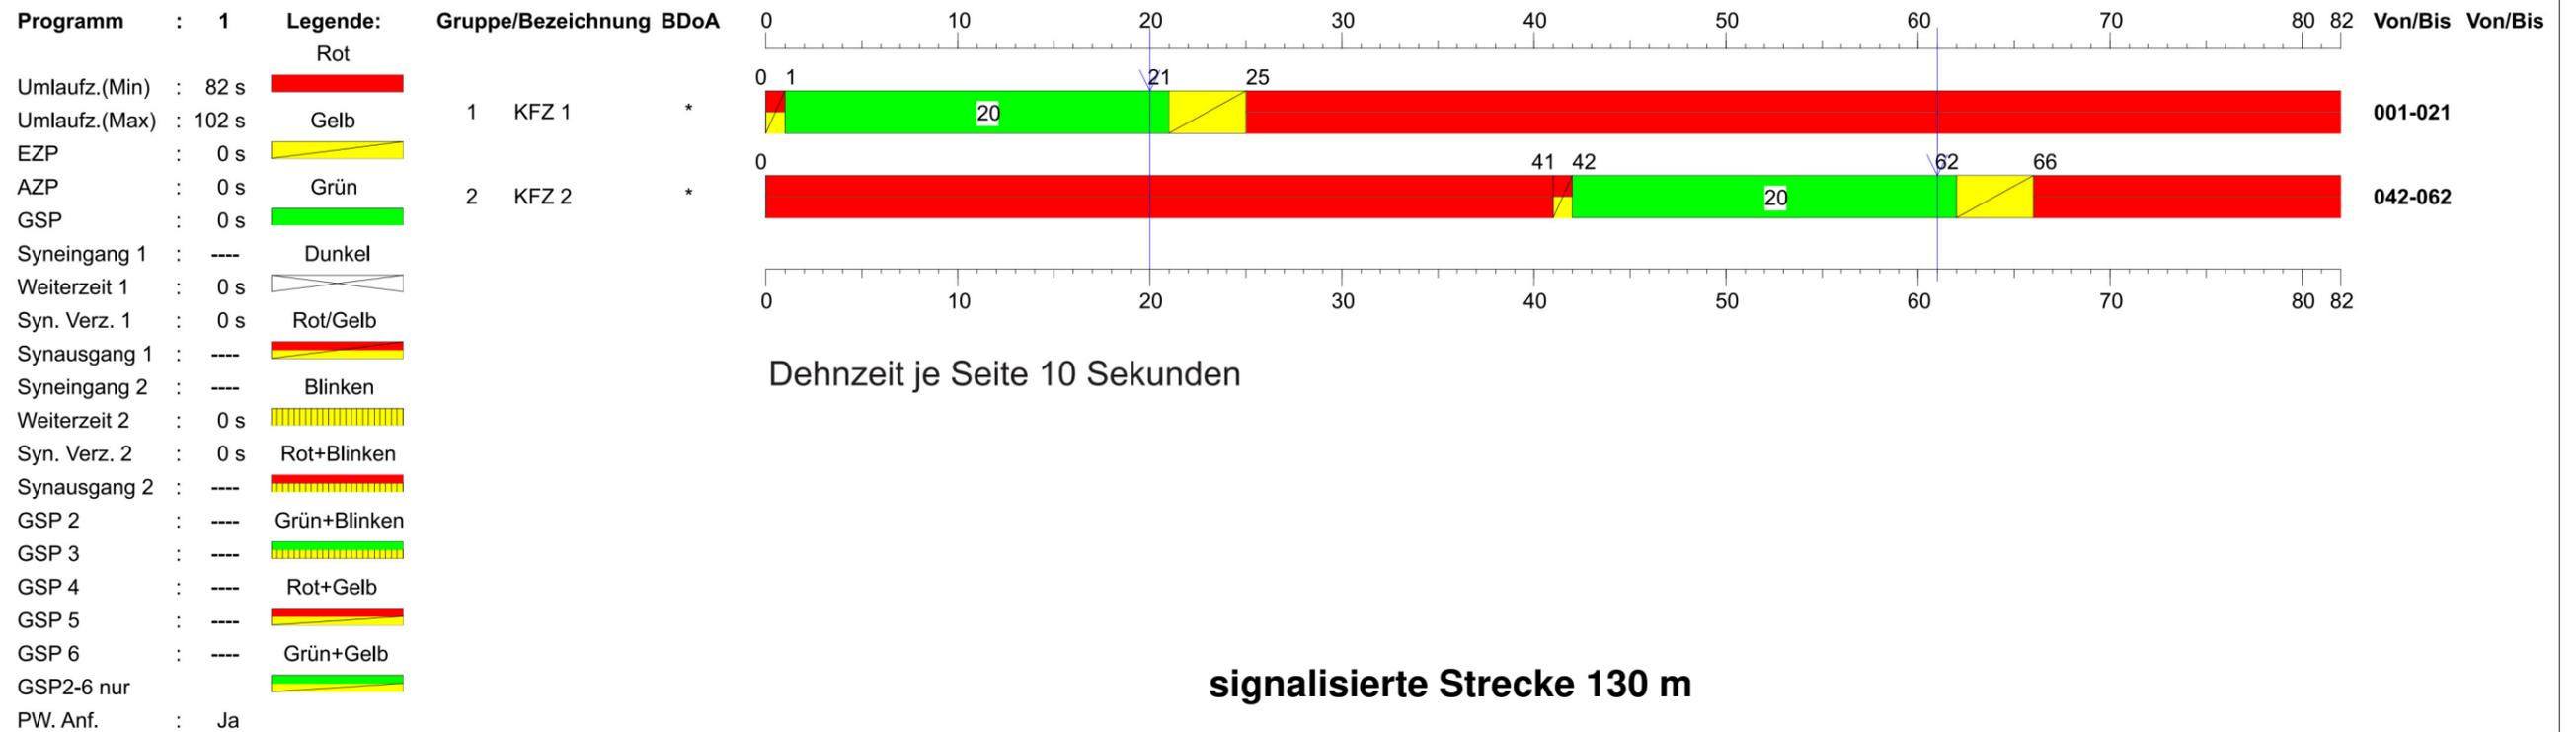

∨ = Dehnpunkt
 ∇ = Dehnpunkt Verl.
 ▲ = Wartepunkt
 B = Störungsblinken
 W = Wartesignal

Gruppe auf Anforderung
 A, A2 = Abfrage Anforderung
 Z, Z2 = Abfrage Ziel
 BDoA = Bl./Dauergelb o. Anf.

Zwangsumlauf:
 Ein - alle 5 Minuten

Plan Nr.:		Datum:	gez.:
Erstellt von:	Alexander Jobst	02.08.2019	
1.Änderung:			
2.Änderung:			
3.Änderung:			
Standort:	Oelsnitz	Geprüft:	
	Finkenburgstrasse		
Auftraggeber:			
Bauvorhaben:	Hochwasserschadensbeseitigung		
zuständige Behörde:			
Sachbearbeiter:			

Anlage LSA

**VRAO 70.300.2019
 Beschilderungsplan 3/3
 Stadtverwaltung Oelsnitz/Vogtl
 Verkehrsbehörde
 Markt 1
 08606 Oelsnitz/Vogtl.**