


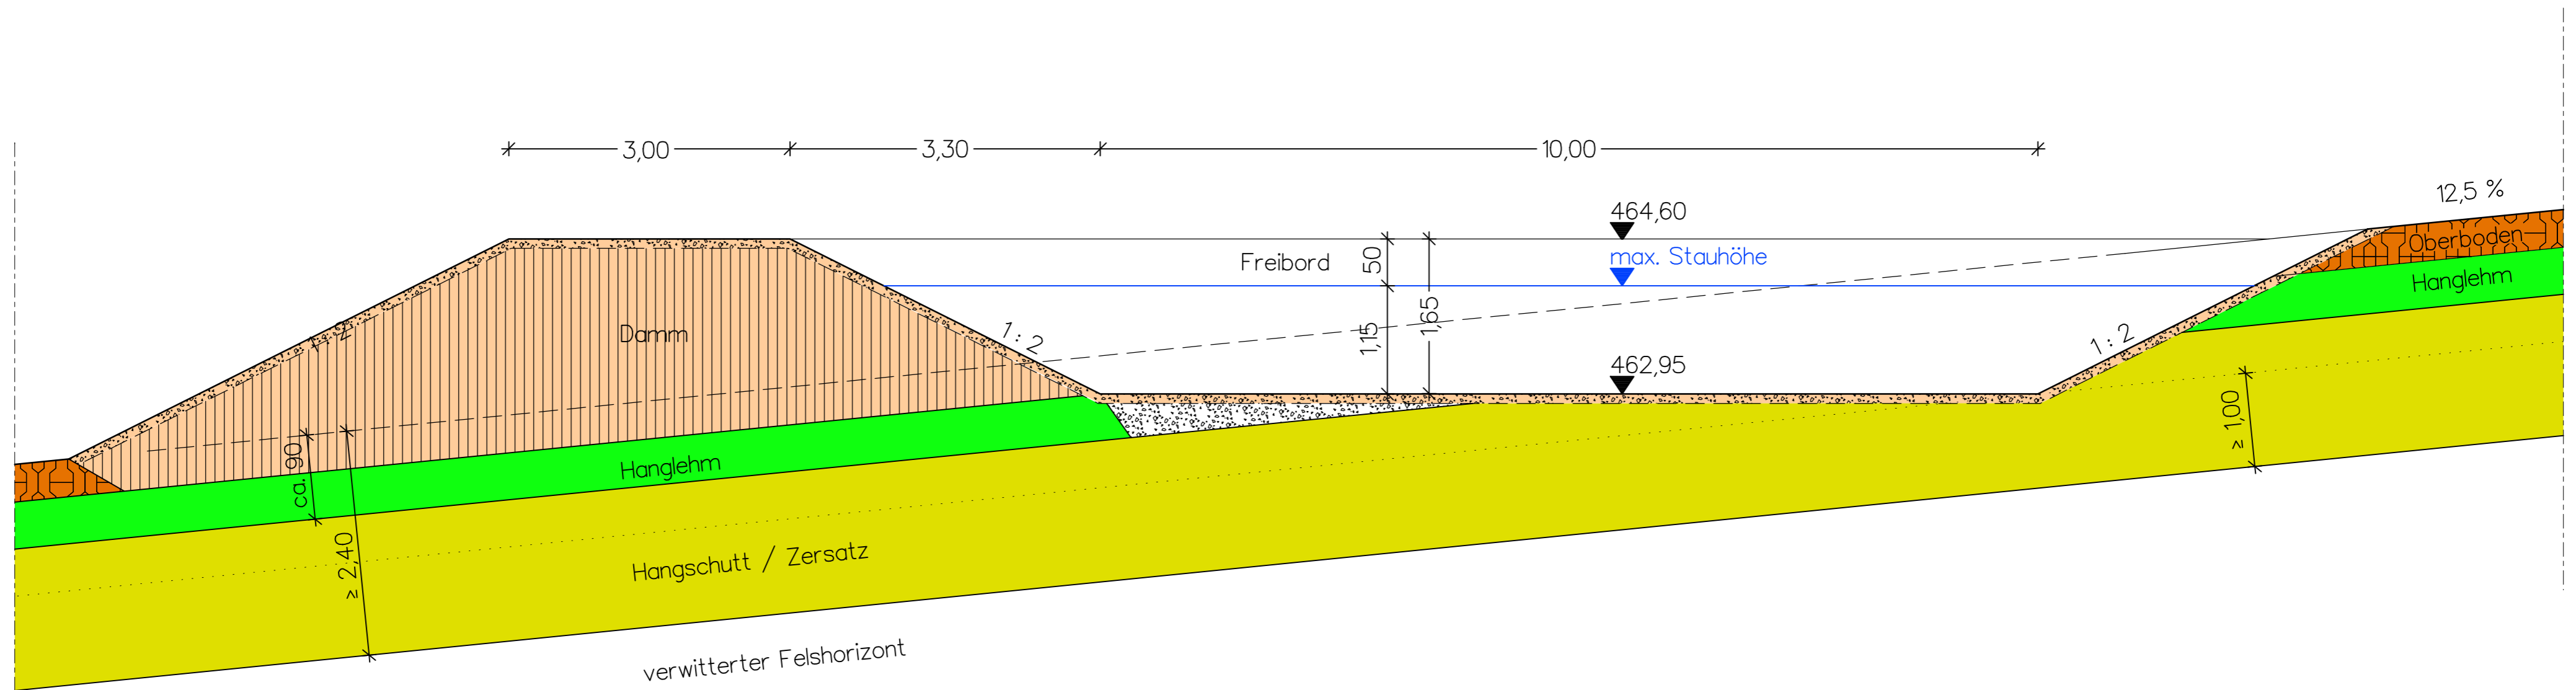

Profilschnitt Versickerungsbecken, Schnitt 1-1', M 1 : 50



OBJEKT / BAUWERK Erweiterung Fa. Meiser Vogtland OHG		PLANNHALT Querprofil Versickerungsbecken	
PROJEKT Vorprüfung Oberflächenentwässerung		LAGE- / HOHENSTATUS RD83 / HN76	
PLANUNGSPHASE Grundlagenermittlung		PLANDATUM 19.10.2022	
PLANVERFASSER  M&S UMWELTPROJEKT GMBH www.mus-umweltprojekt.de Zentrale Plauen Tel. +49 3741 572 19 0 Pflartenstraße 7 Fax +49 3741 572 19 40 08527 Plauen Email: plauen@mus-umweltprojekt.de		GEZEICHNET / GEPRÜFT S. Klug / J. Peter	
AUFTRAGGEBER 		UNTERSCHRIFT	
OBJEKTNR (BAUHERR) -		DATENAME 22_01_083_PL Entw. Erw. Meiser Oelsnitz / GE03PLT	
PROJEKTNR 22/01/083-1 PL		MASSSTAB 1: 50	
		FORMAT 630 x 295	
		ANLAGE GE 03	
		ZEICHNUNG - - -	