


**OL Oelsnitz,  
Untermarxgrüner Straße**  
HA Trink- und Abwasser  
Vollsperrung

**Baubetrieb:** HTL  
**Bauleiter:** Herr Polster  
**Bauzeit:** 17.08. - 02.09.2022

Seite 1 von 2

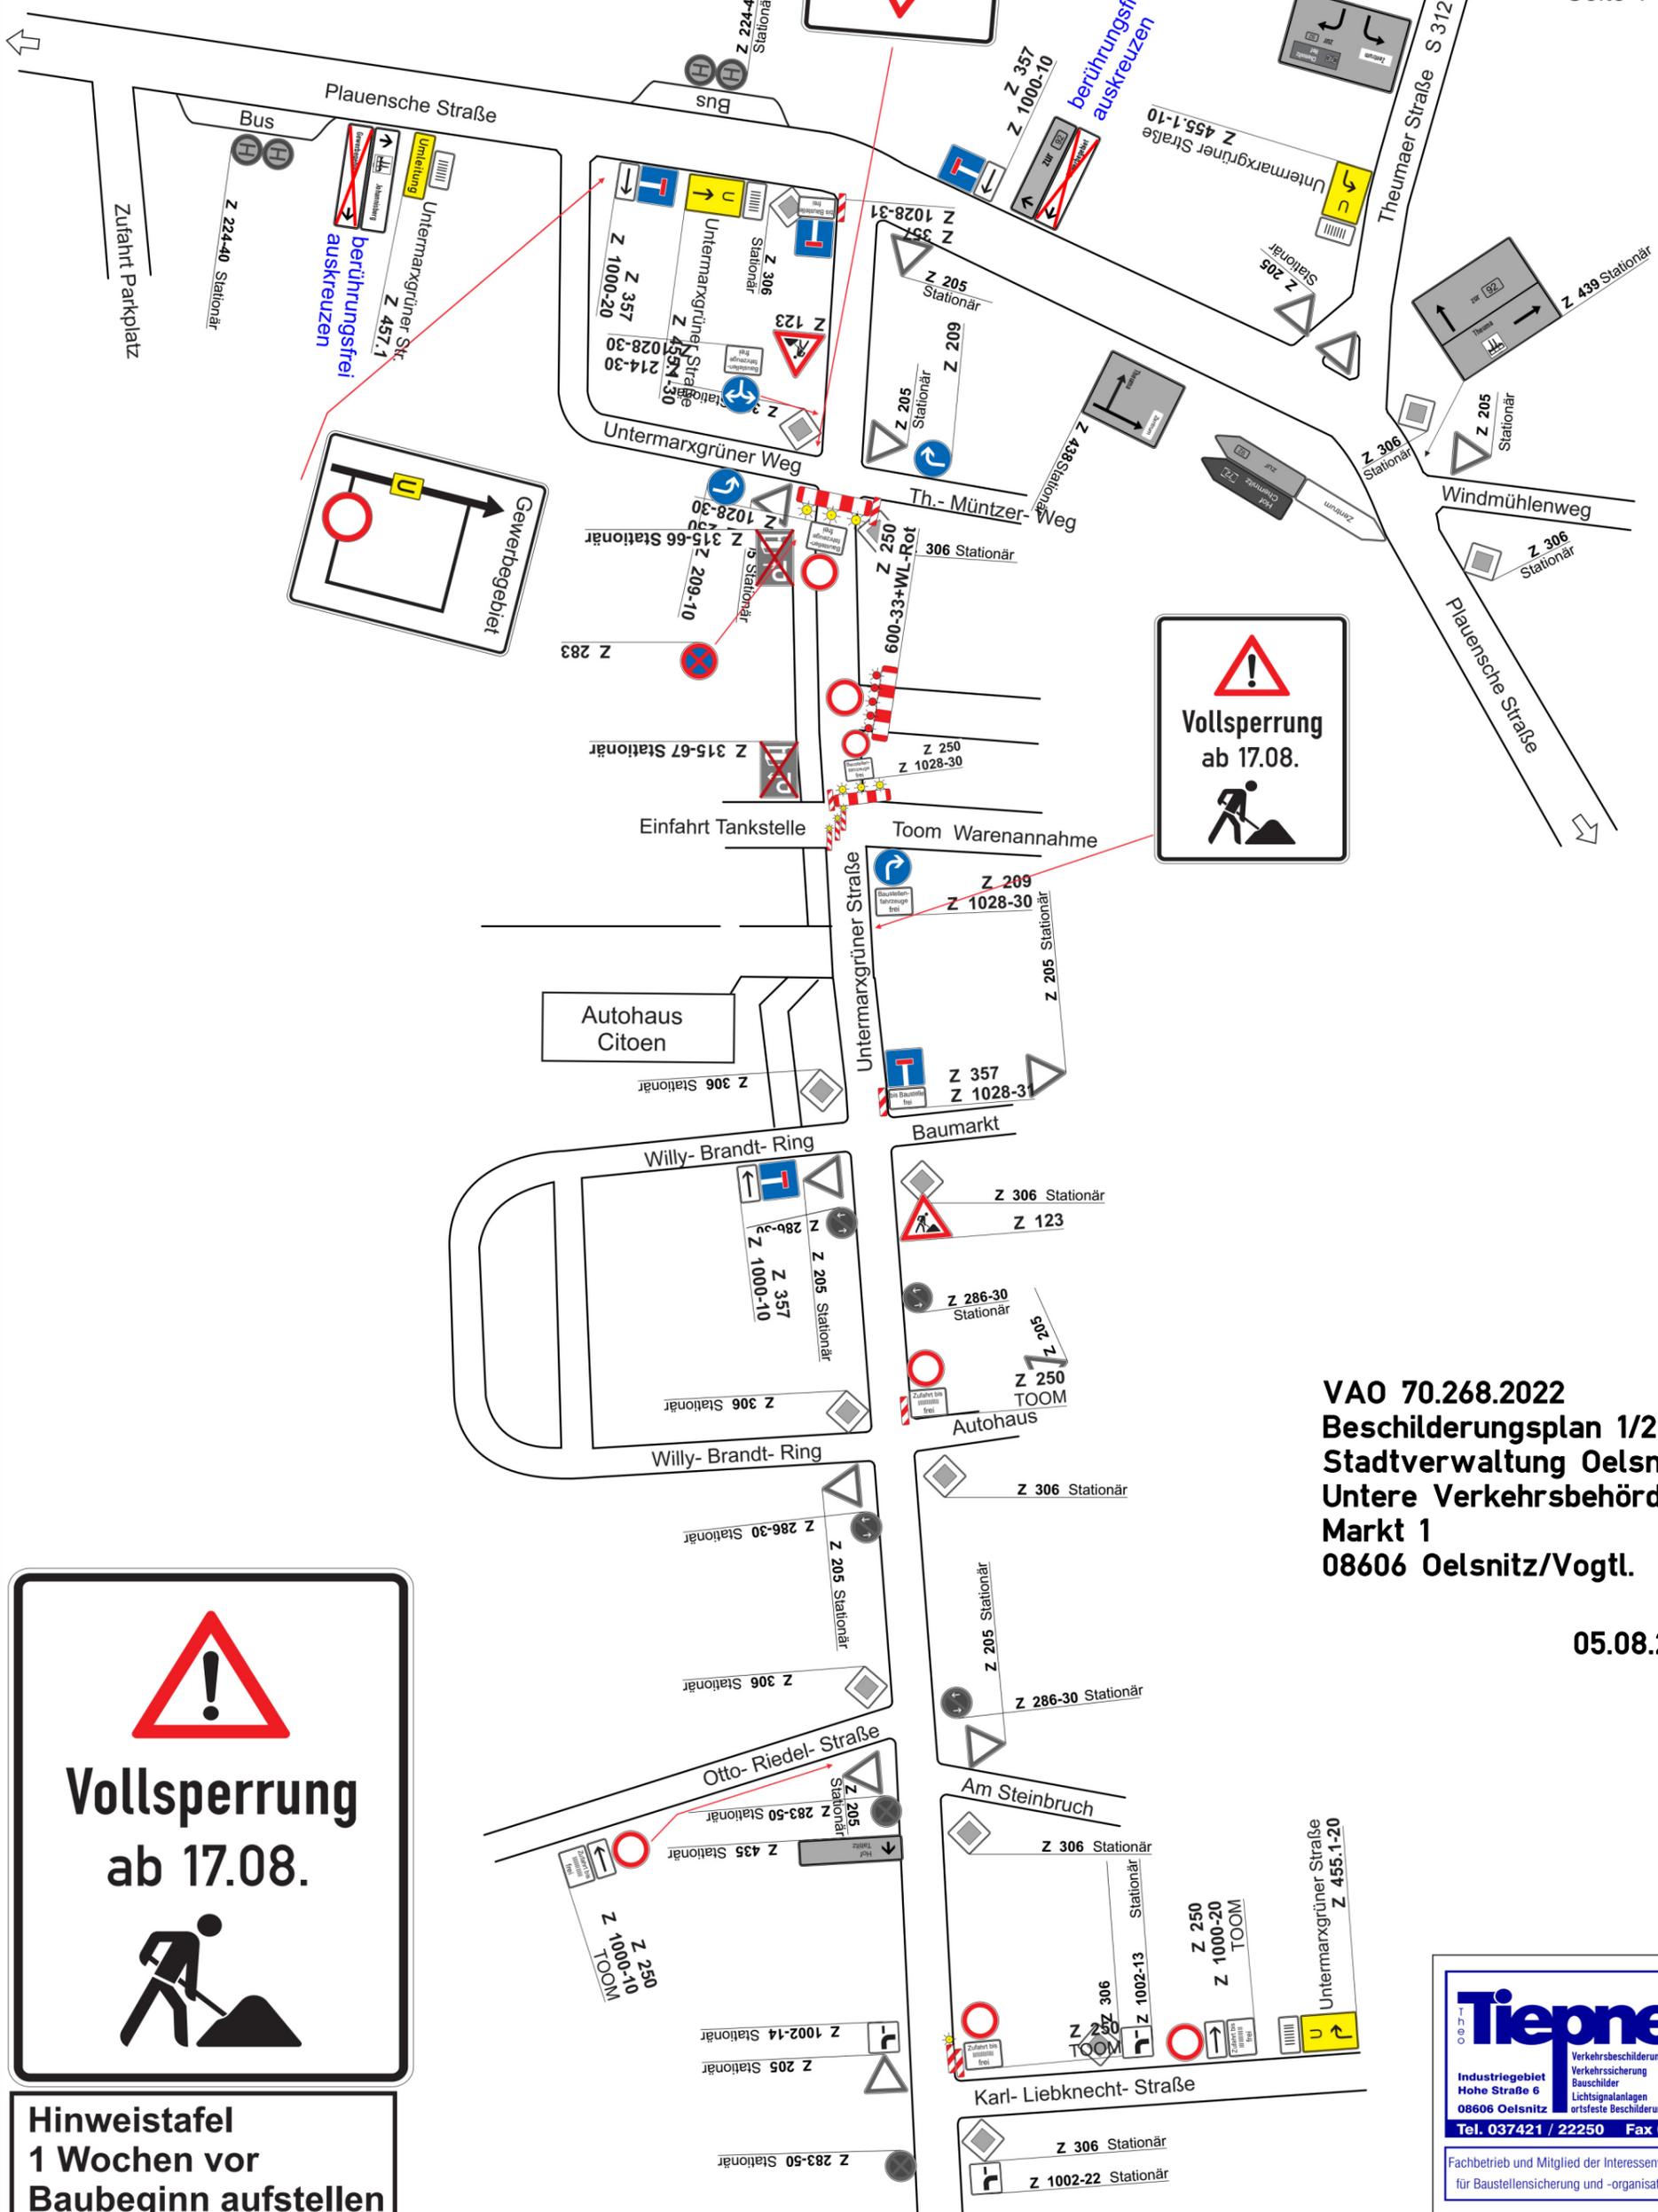


**Hinweistafel  
1 Woche vor  
Baubeginn aufstellen**

**VAO 70.268.2022  
Beschilderungsplan 1/2  
Stadtverwaltung Oelsnitz/Vogtl.  
Untere Verkehrsbehörde  
Markt 1  
08606 Oelsnitz/Vogtl.**

05.08.2022

**Tiepner** GmbH  
Verkehrsbeschilderung  
Verkehrssicherung  
Bauschilder  
Lichtsignalanlagen  
ortsfeste Beschilderung  
Tel. 037421 / 22250 Fax 037421 / 22256  
Fachbetrieb und Mitglied der Interessenvertretung  
für Baustellensicherung und -organisation e. V. **IVBO**

erstellt: Silvio Lex (04.08.2022)

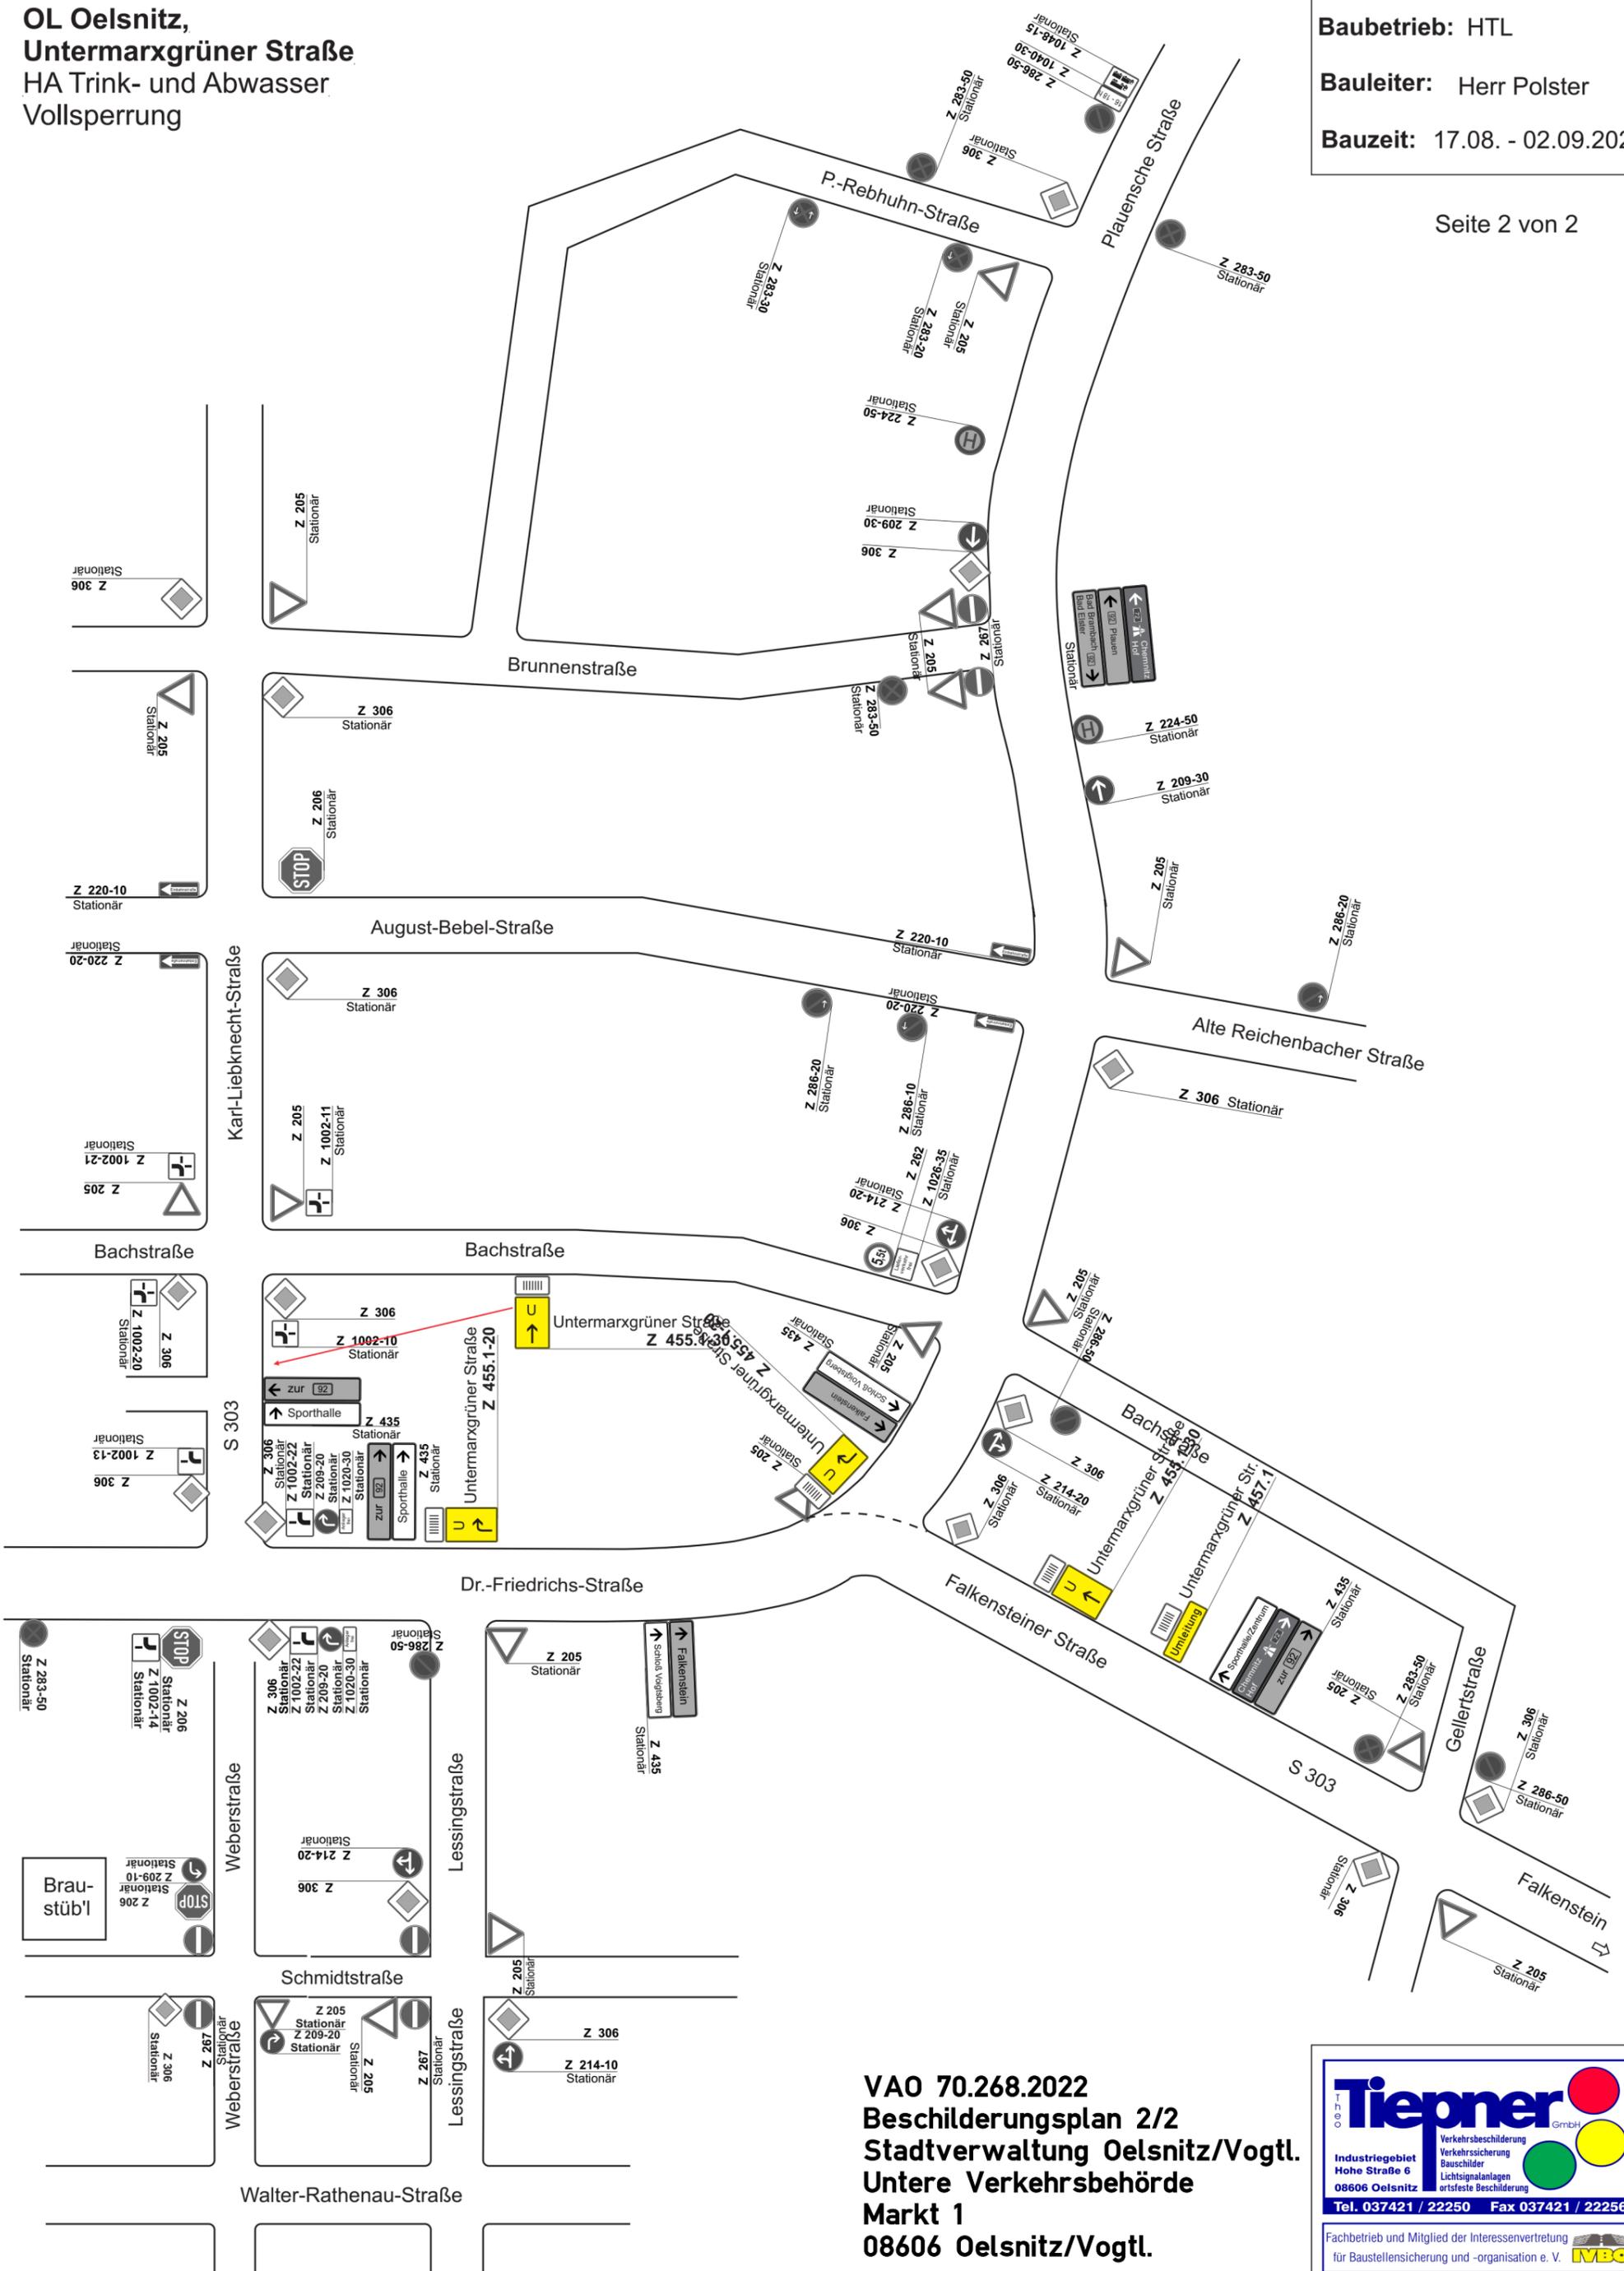

**VAO 70.268.2022**  
**Beschilderungsplan 2/2**  
**Stadtverwaltung Oelsnitz/Vogtl.**  
**Untere Verkehrsbehörde**  
**Markt 1**  
**08606 Oelsnitz/Vogtl.**

05.08.2022

**Tiepner** GmbH  
Verkehrsbeschilderung  
Verkehrssicherung  
Bauschilder  
Lichtsignalanlagen  
ortsfeste Beschilderung  
Tel. 037421 / 22250 Fax 037421 / 22256

Fachbetrieb und Mitglied der Interessenvertretung  
für Baustellensicherung und -organisation e. V. **IVBO**

erstellt: Silvio Lex (04.08.2022)