


**OL Schönbrunn,  
Lauterbacher Straße**  
Vollsperrung  
HA Wasser  
Seite 1 von 2

Baubetrieb: DEW-Bau  
Bauleiter: Herr Haase  
Bauzeit: 04.10. - 07.10.2022

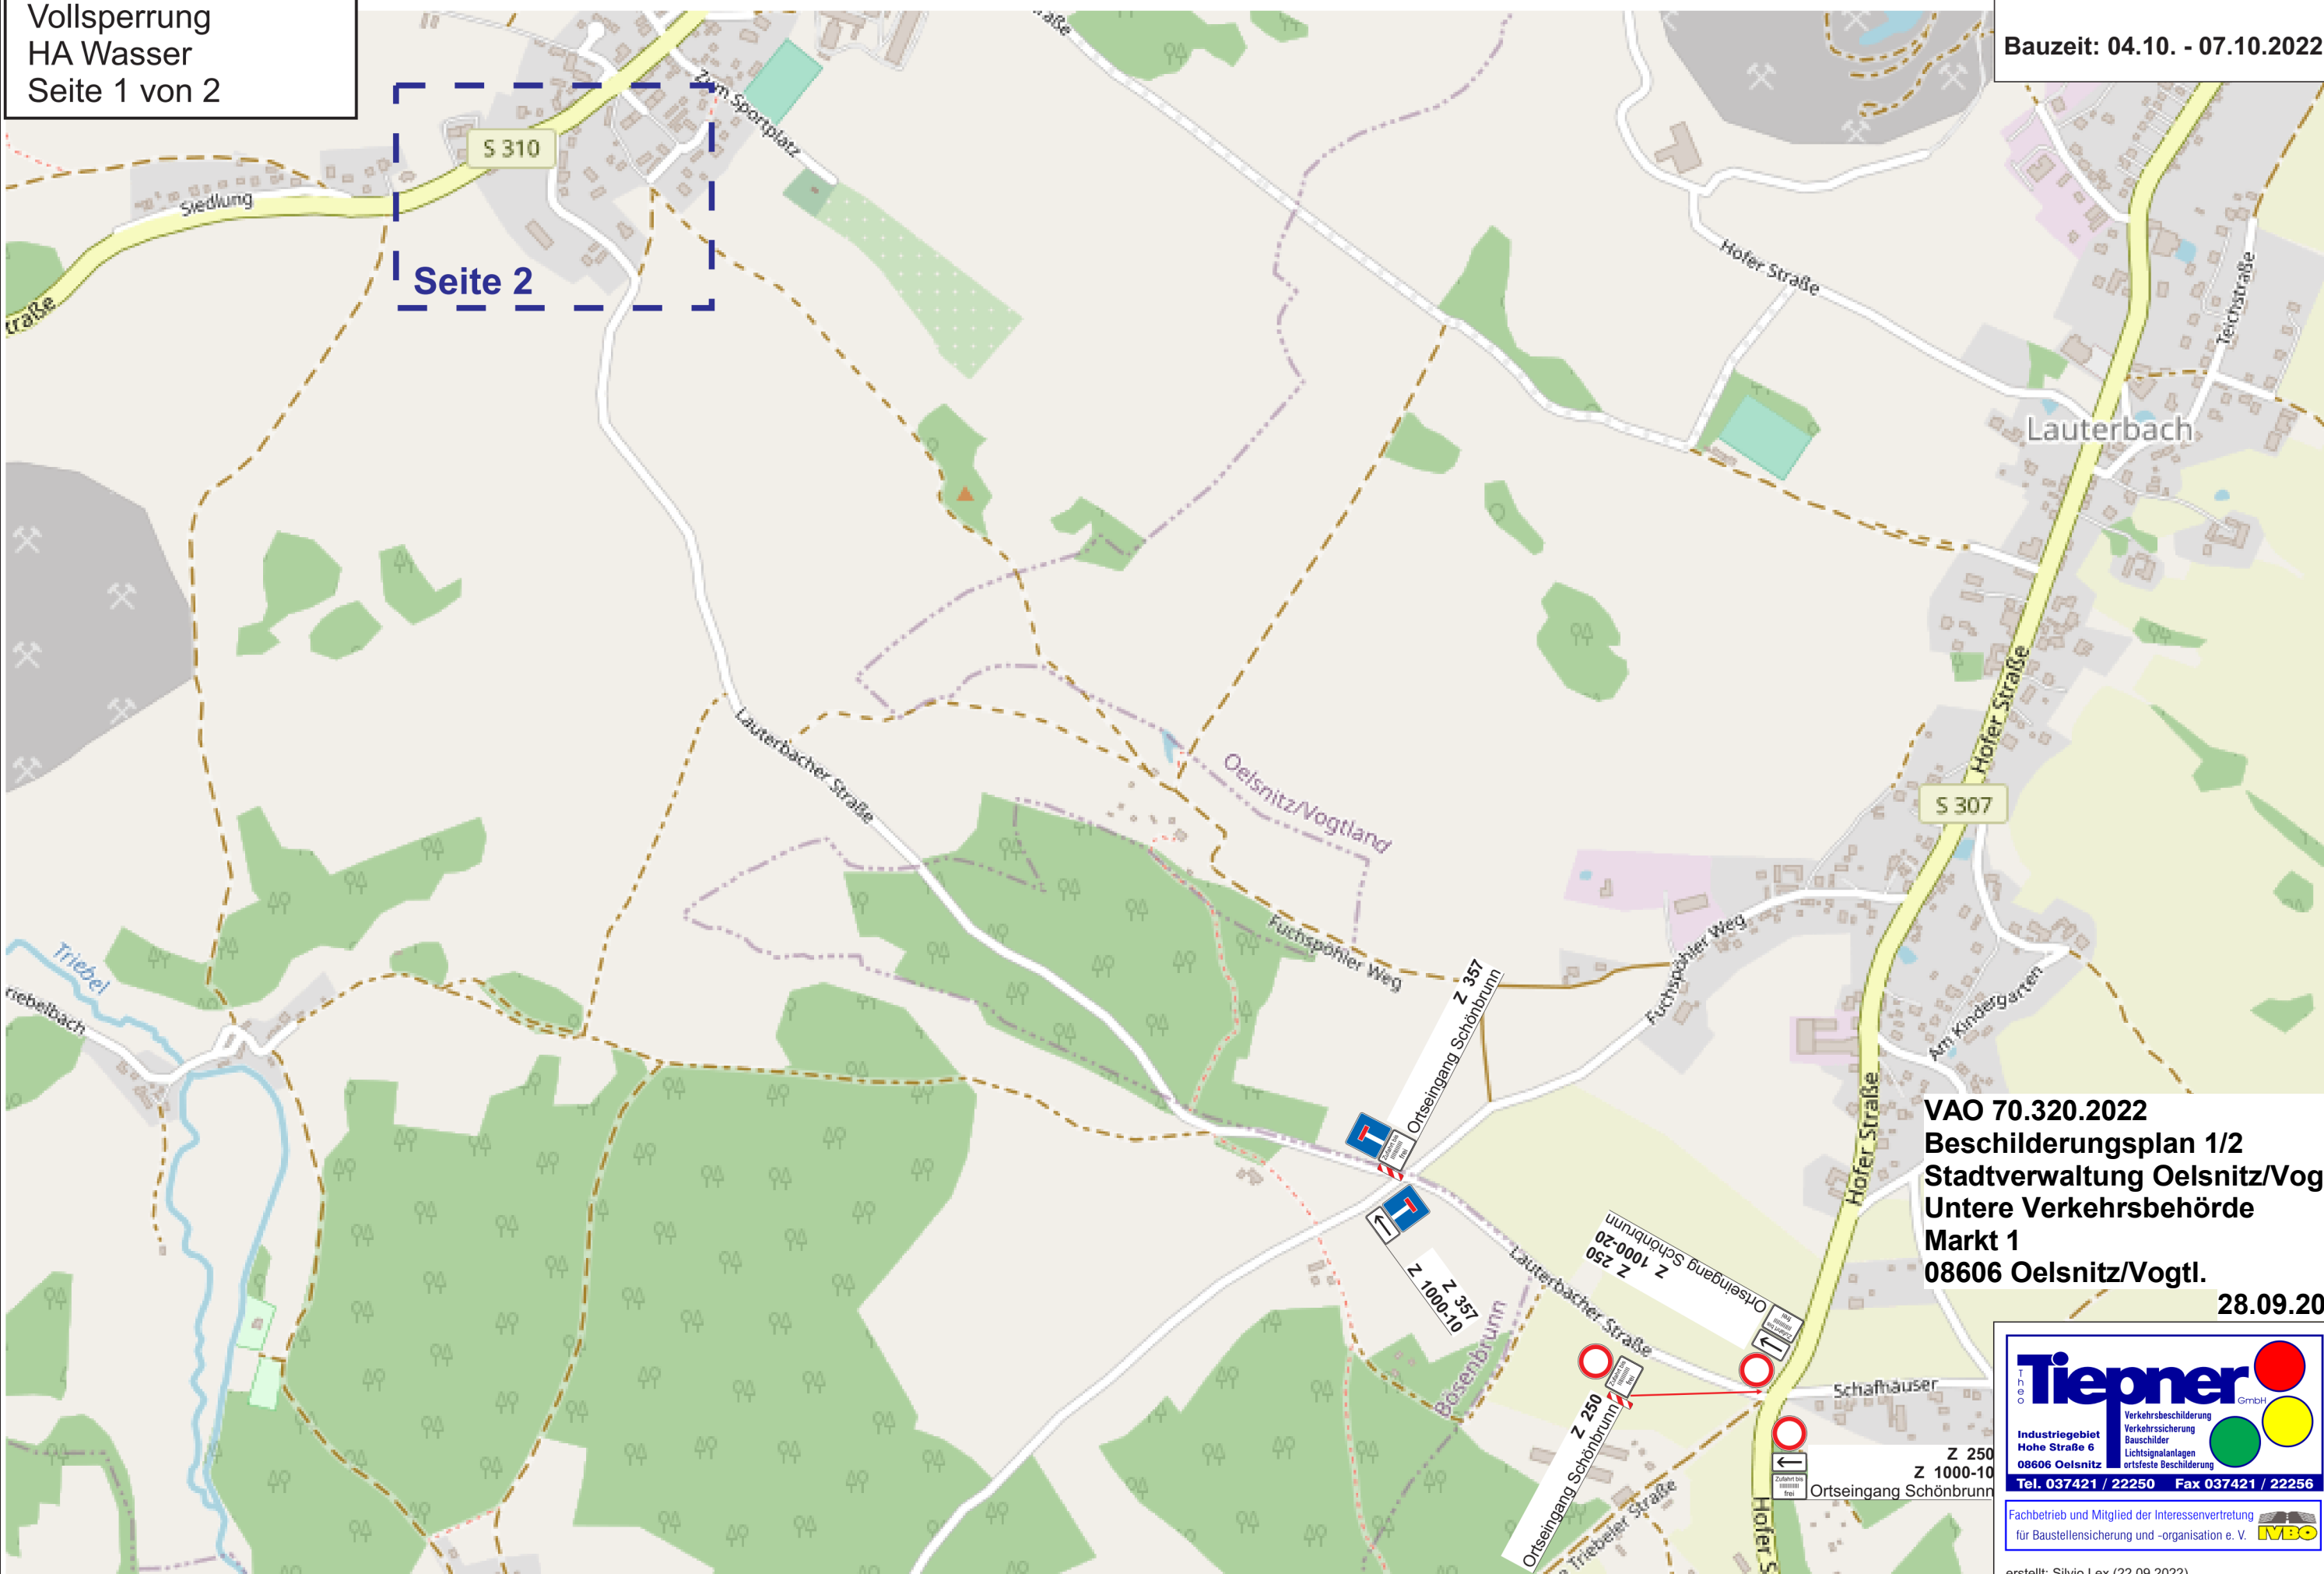

**VAO 70.320.2022**  
**Beschierungsplan 1/2**  
**Stadtverwaltung Oelsnitz/Vogtl.**  
**Untere Verkehrsbehörde**  
**Markt 1**  
**08606 Oelsnitz/Vogtl.**  
**28.09.2022**


**Tiepner** GmbH  
Verkehrsbeschilderung  
Verkehrssicherung  
Bauschilder  
Lichtsignalanlagen  
ortsfeste Beschilderung  
Industriegebiet  
Hohe Straße 6  
08606 Oelsnitz  
Tel. 037421 / 22250 Fax 037421 / 22256

Fachbetrieb und Mitglied der Interessenvertretung  
für Baustellensicherung und -organisation e. V. **IVBO**

erstellt: Silvio Lex (28.09.2022)

**OL Schönbrunn,  
Lauterbacher Straße**  
Vollsperrung  
HA Wasser  
Seite 2 von 2

Baubetrieb: DEW-Bau  
Bauleiter: Herr Haase  
Bauzeit: 04.10. - 07.10.2022

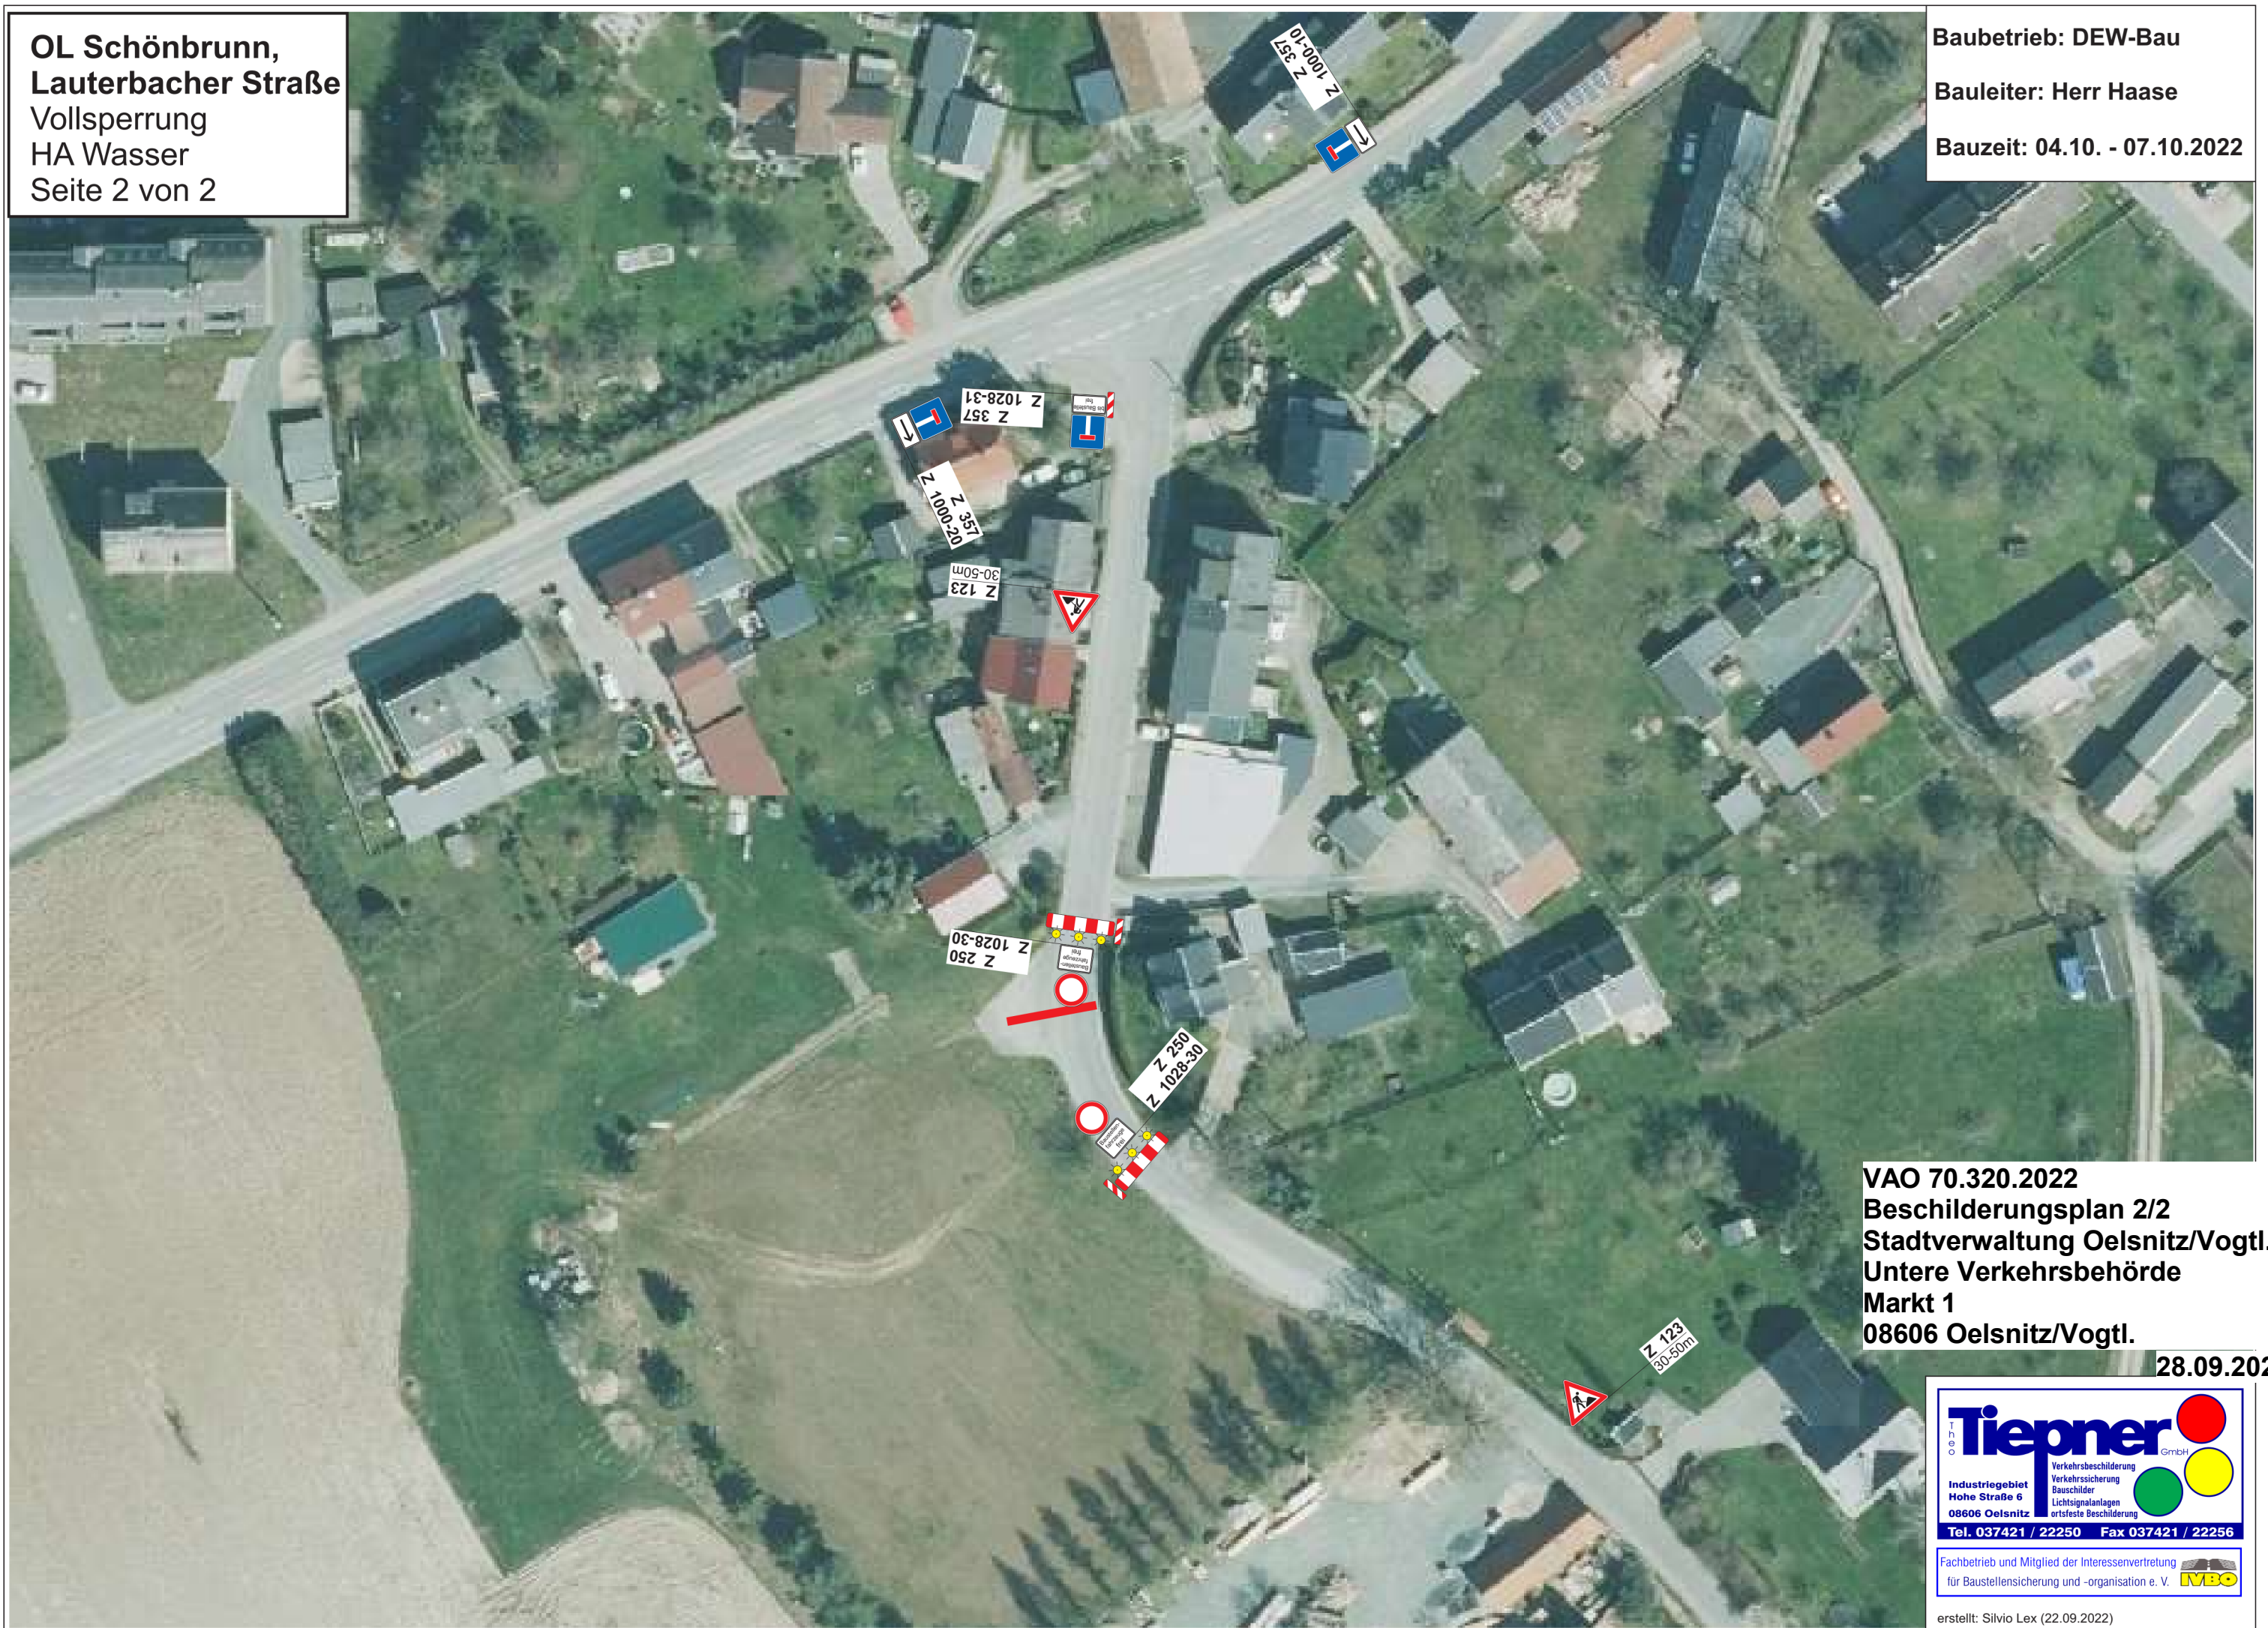

**VAO 70.320.2022**  
**Beschilderungsplan 2/2**  
Stadtverwaltung Oelsnitz/Vogtl.  
Untere Verkehrsbehörde  
Markt 1  
08606 Oelsnitz/Vogtl.

28.09.2022

**Tiepner** GmbH  
Industriegebiet  
Hohe Straße 6  
08606 Oelsnitz  
Tel. 037421 / 22250 Fax 037421 / 22256

- Verkehrsbeschilderung
- Verkehrssicherung
- Bauschilder
- Lichtsignalanlagen
- ortsfeste Beschilderung

Fachbetrieb und Mitglied der Interessenvertretung  
für Baustellensicherung und -organisation e. V. **IVBO**

erstellt: Silvio Lex (22.09.2022)