

Baubetrieb: Thomas-Gruppe

Bauleiter: Frau Ulke


Bauzeit: 22.05. - 23.06.2023

S 308 FBE südlich Eichigt - Süßebach

Übersicht Knotenpunkte

BA 1

Von NK 5638059 Stat. 0,000
Bis NK 5638059 Stat. 0,941

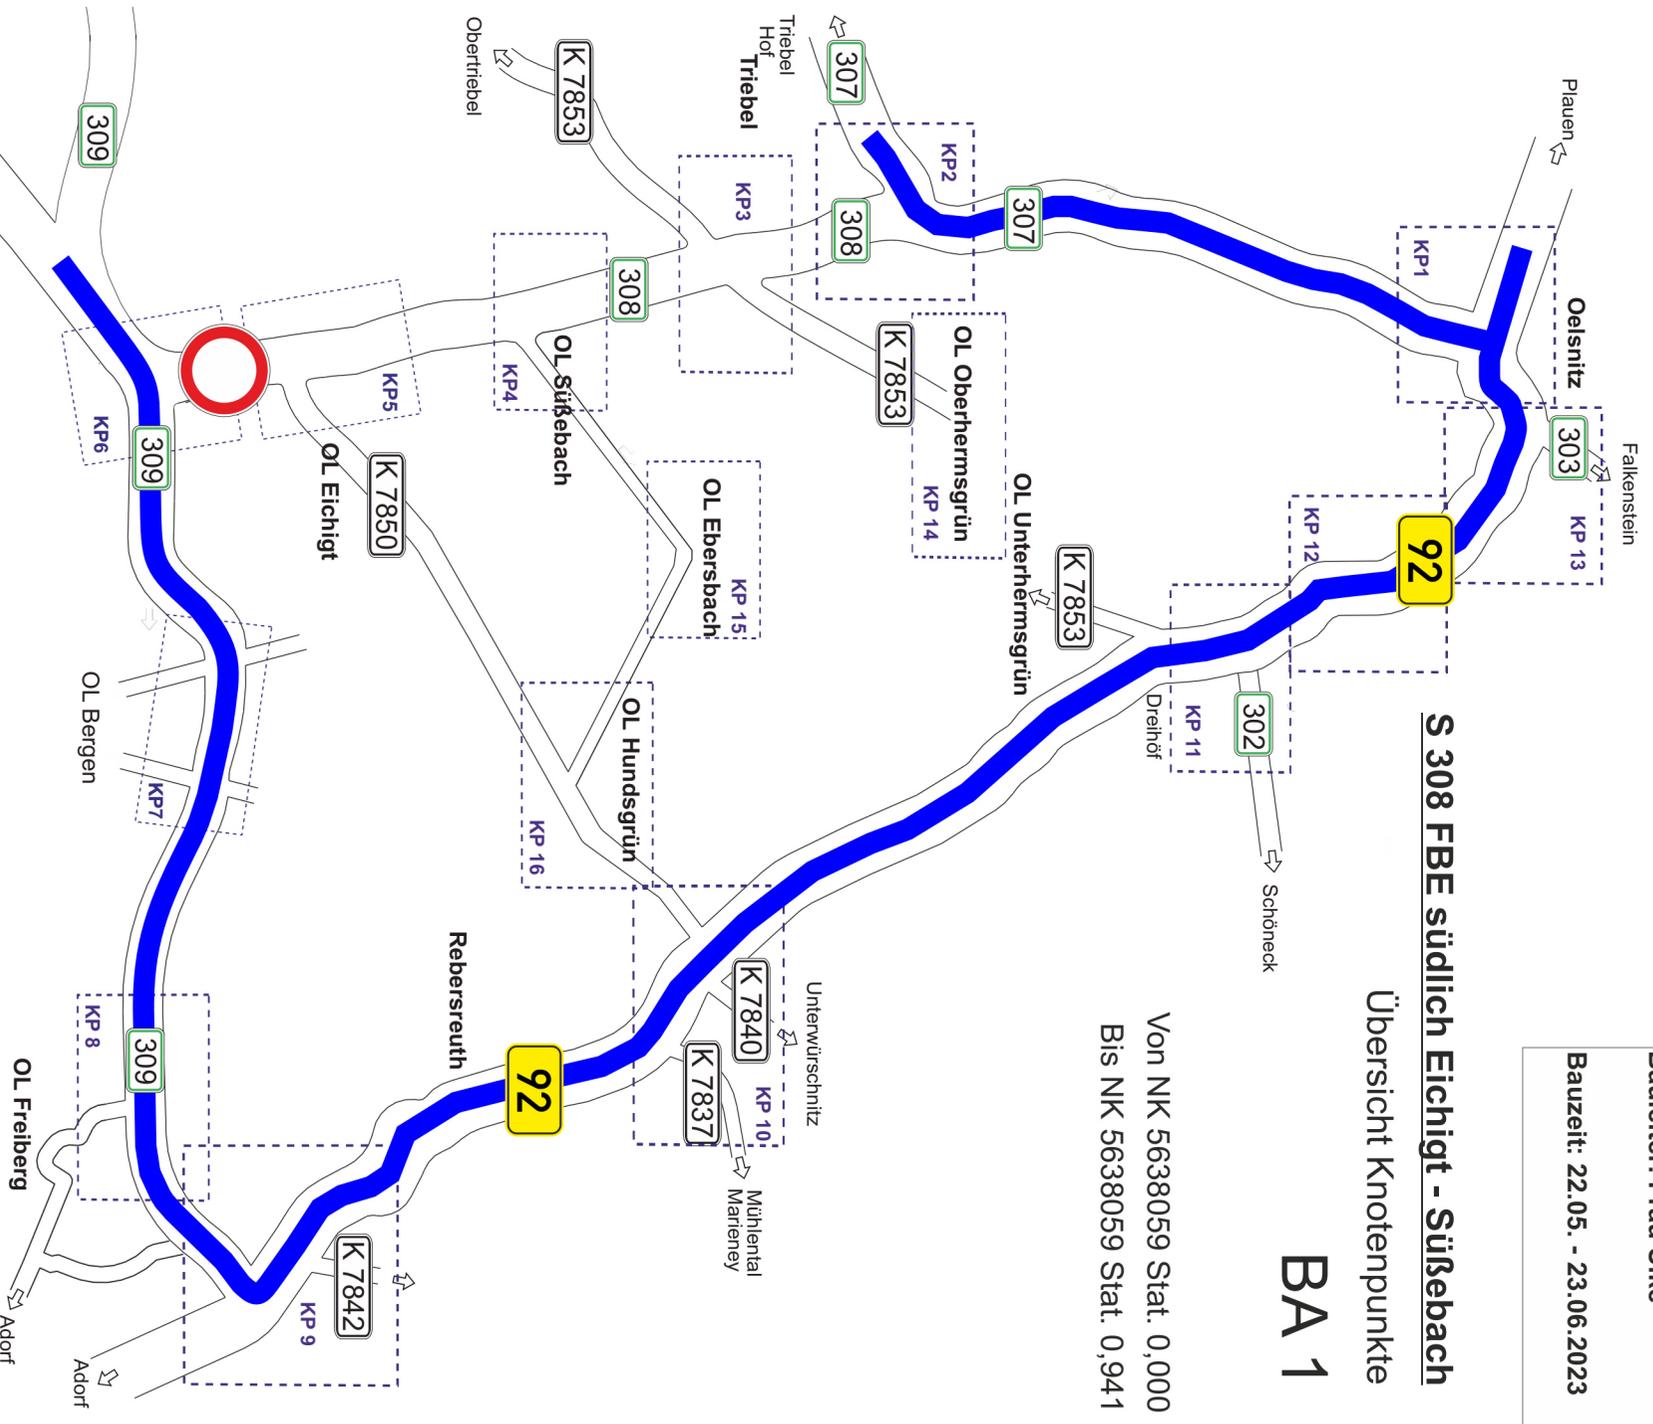

Etmath

308

309

K 7853

307

308

307

Plauen

Oelsnitz

Falkenstein

303

92

KP1

KP13

K 7853

OL Unterhermsgrün

302

Schöneck

KP11

Dreihöf

KP12

308

OL Süßebach

Obertriebels
Triebel
Triebel
Triebel

OL Ebersbach

KP15

OL Hundsgrün

KP16

K 7850

OL Eichigt

OL Bergen

KP7

309

KP8

OL Freiberg

Rebersreuth

92

K 7840

Unterwürschnitz

K 7837

Mühlental
Marrenrey

KP10

K 7842

KP9

Adorf

Adorf

VAO 70.178.2023

Beschilderungsplan 1/14

Stadtverwaltung Oelsnitz/Vogtl.

Untere Verkehrsbehörde

Markt 1

08606 Oelsnitz/Vogtl.

16.05.2023

Tieponer GmbH
Industriegebiet
Hone Straße 6
08606 Oelsnitz
Tel. 037421 / 22250 Fax 037421 / 22256

Verkehrsbeschleunigung
Verkehrssicherung
Beschilderung
Leistungsmessungen
ortsfeste Beschilderung

Fachbetrieb und Mitglied der Interessenvertretung
für Baustellenversicherung und -organisation e. V.

erstellt: Holger Schmidt (12.05.2023)

Baubetrieb: Thomas-Gruppe

Bauleiter: Frau Ulke


Bauzeit: 22.05. - 23.06.2023

S 308 FBE südlich Eichigt - Süßebach

BA 1

Knotenpunkt 1

KP11

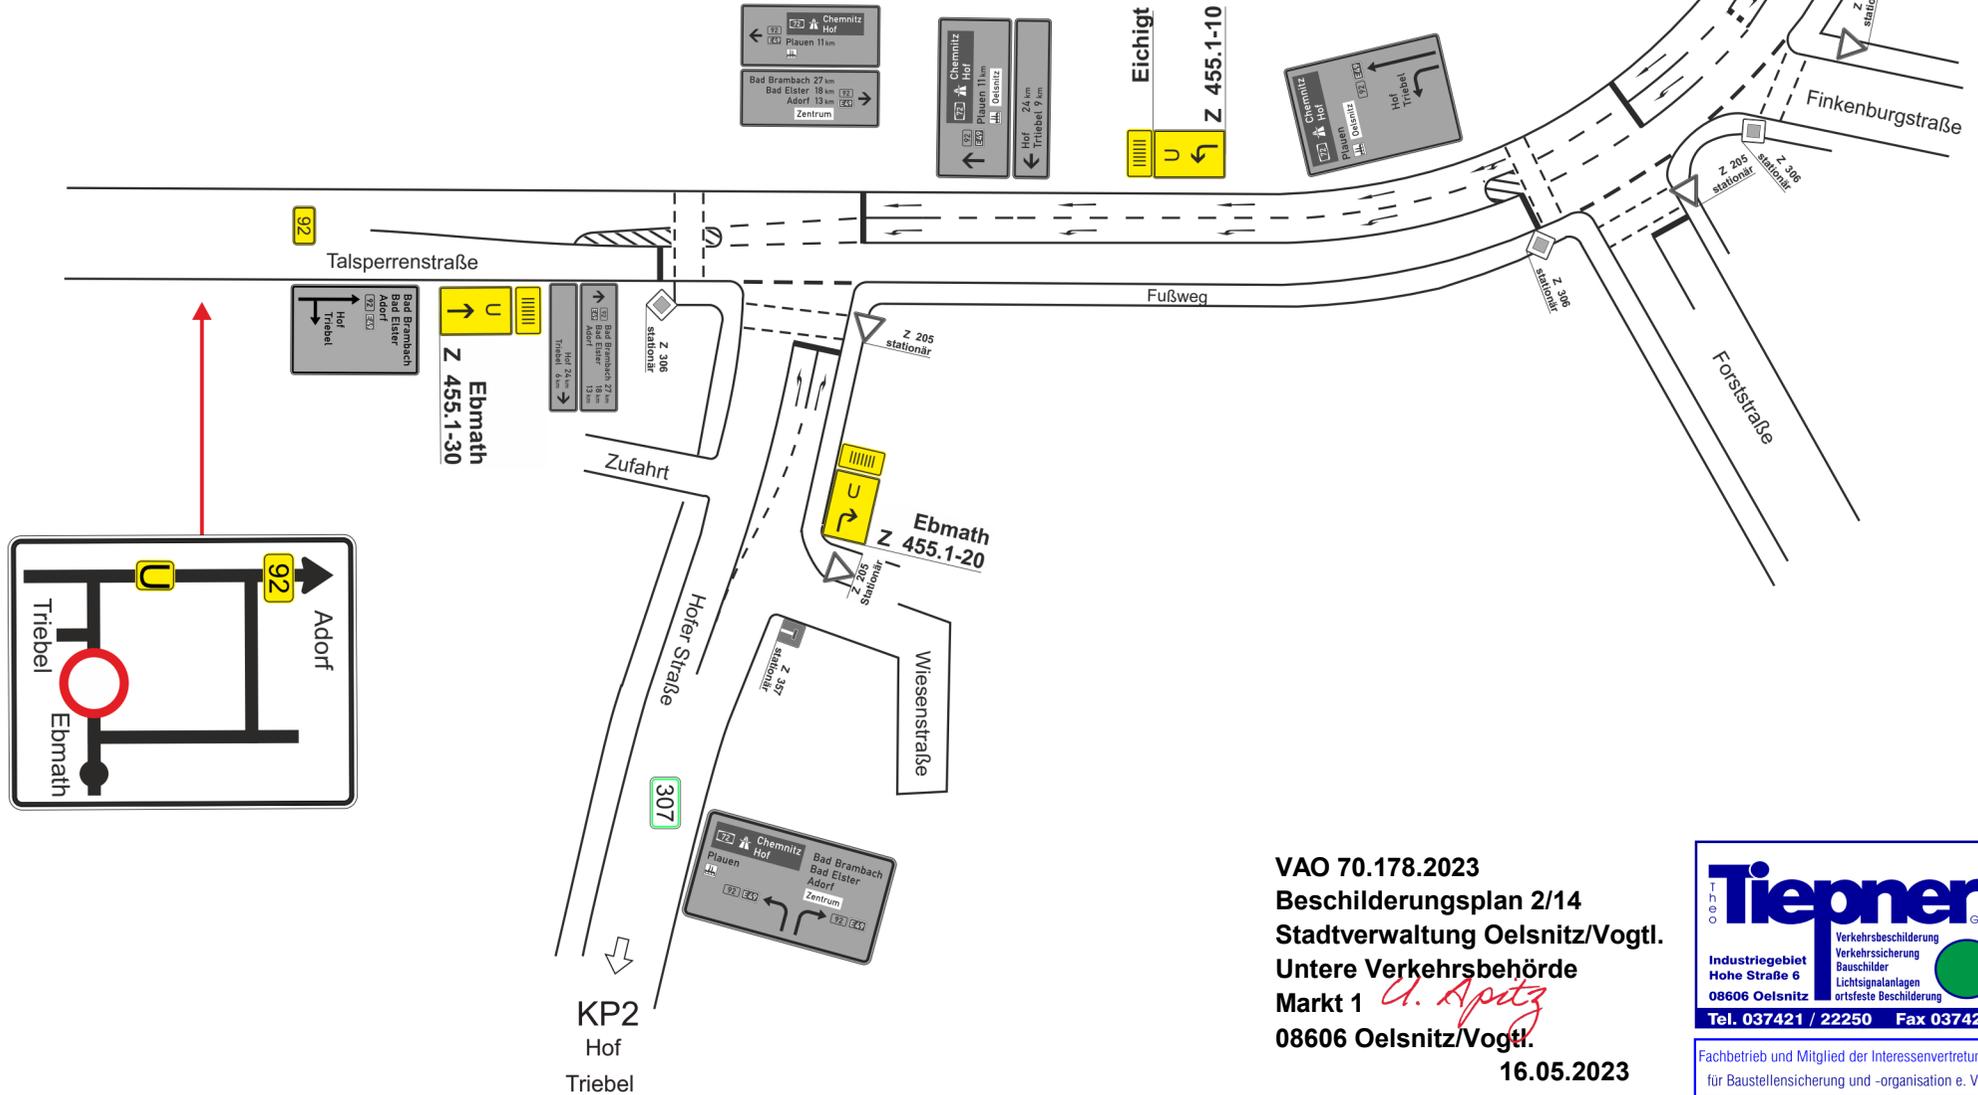

VAO 70.178.2023
Beschilderungsplan 2/14
Stadtverwaltung Oelsnitz/Vogtl.
Untere Verkehrsbehörde
Markt 1 *U. Apitz*
08606 Oelsnitz/Vogtl.

16.05.2023

Tiepner GmbH
Industriegebiet Hohe Straße 6
08606 Oelsnitz
Tel. 037421 / 22250 Fax 037421 / 22256

Verkehrsbeschilderung
Verkehrssicherung
Bauschilder
Lichtsignalanlagen
ortsfeste Beschilderung

Fachbetrieb und Mitglied der Interessenvertretung für Baustellensicherung und -organisation e. V. **IVBO**

S 308 FBE südlich Eichigt - Süßebach


Knotenpunkt 2

BA 1

Baubetrieb: Thomas-Gruppe

Bauleiter: Frau Ulke

Bauzeit: 22.05. - 23.06.2023

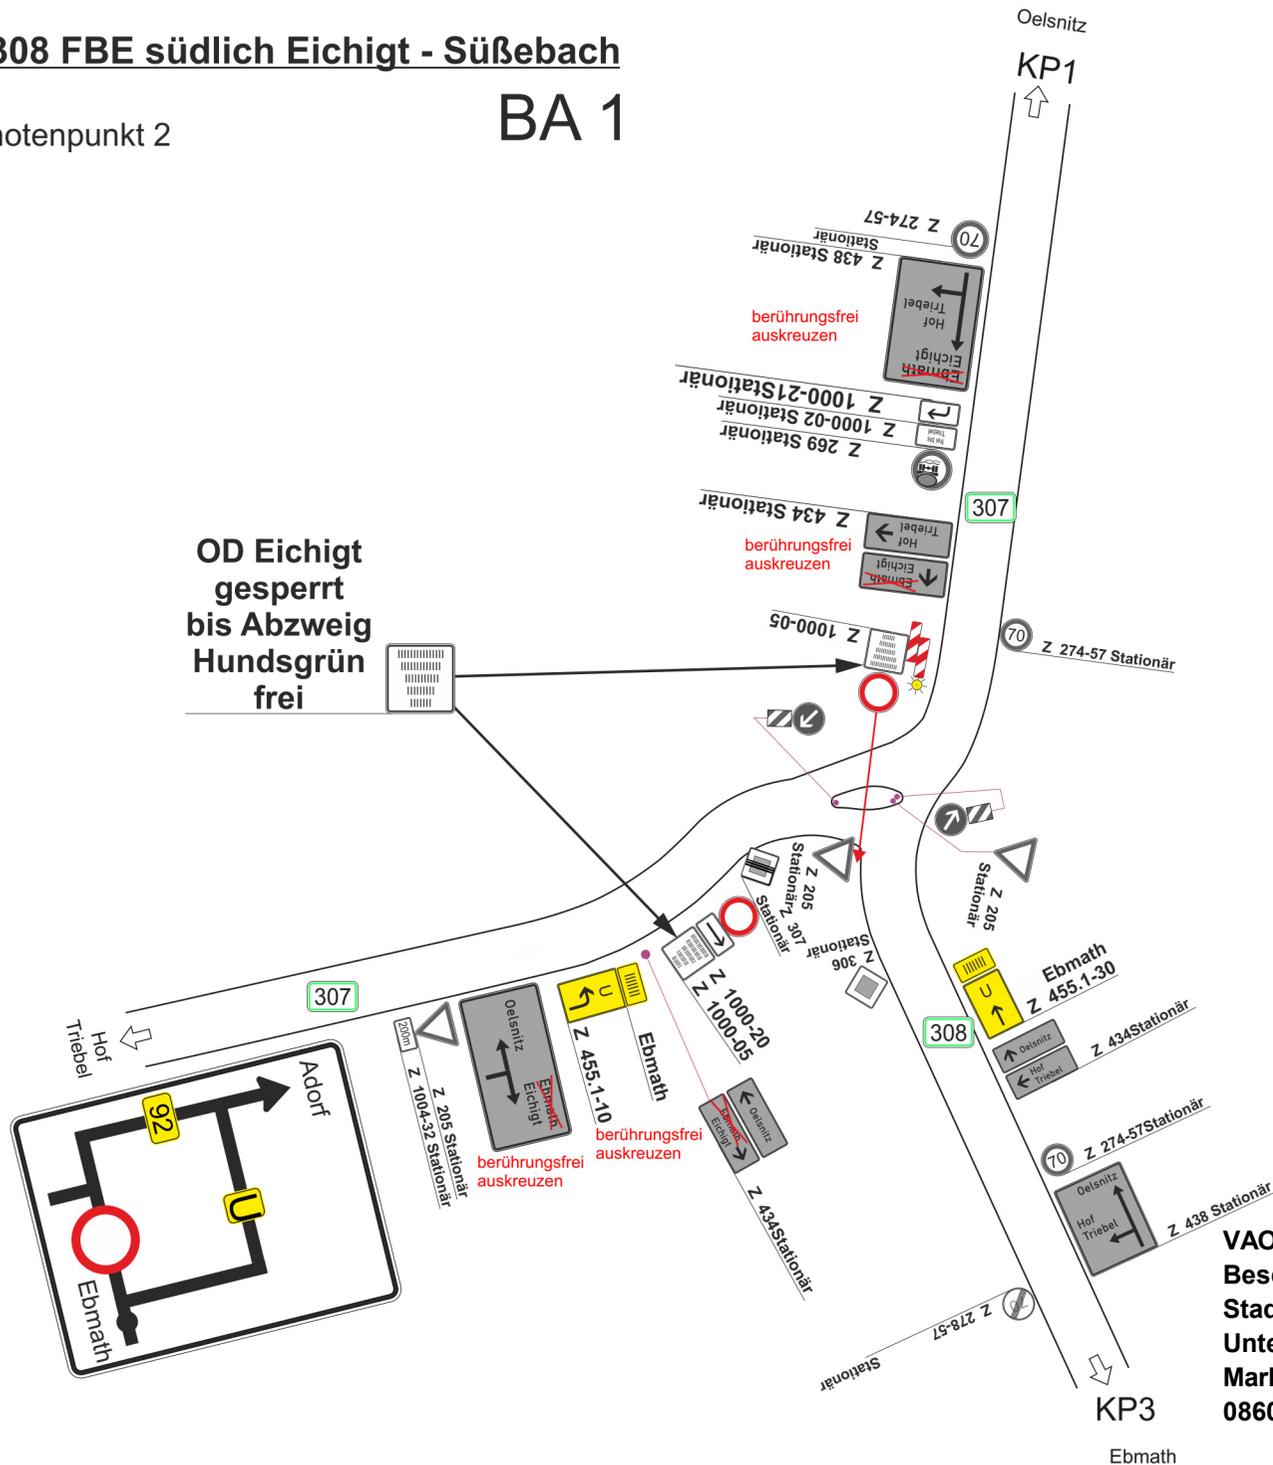

VAO 70.178.2023
 Beschilderungsplan 3/14
 Stadtverwaltung Oelsnitz/Vogtl.
 Untere Verkehrsbehörde
 Markt 1 *U. Apitz*
 08606 Oelsnitz/Vogtl.

16.05.2023

Tiepner GmbH
 Industriegebiet
 Hohe Straße 6
 08606 Oelsnitz
 Tel. 037421 / 22250 Fax 037421 / 22256

Verkehrsbeschilderung
 Verkehrssicherung
 Bauschilder
 Lichtsignalanlagen
 ortsfeste Beschilderung

Fachbetrieb und Mitglied der Interessenvertretung
 für Baustellensicherung und -organisation e. V. **IVBO**

erstellt: Holger Schmidt (12.05.2023)

S 308 FBE südlich Eichigt - Süßebach


Knotenpunkt 5

BA 1

Baubetrieb: Thomas-Gruppe

Bauleiter: Frau Ulke

Bauzeit: 22.05. - 23.06.2023

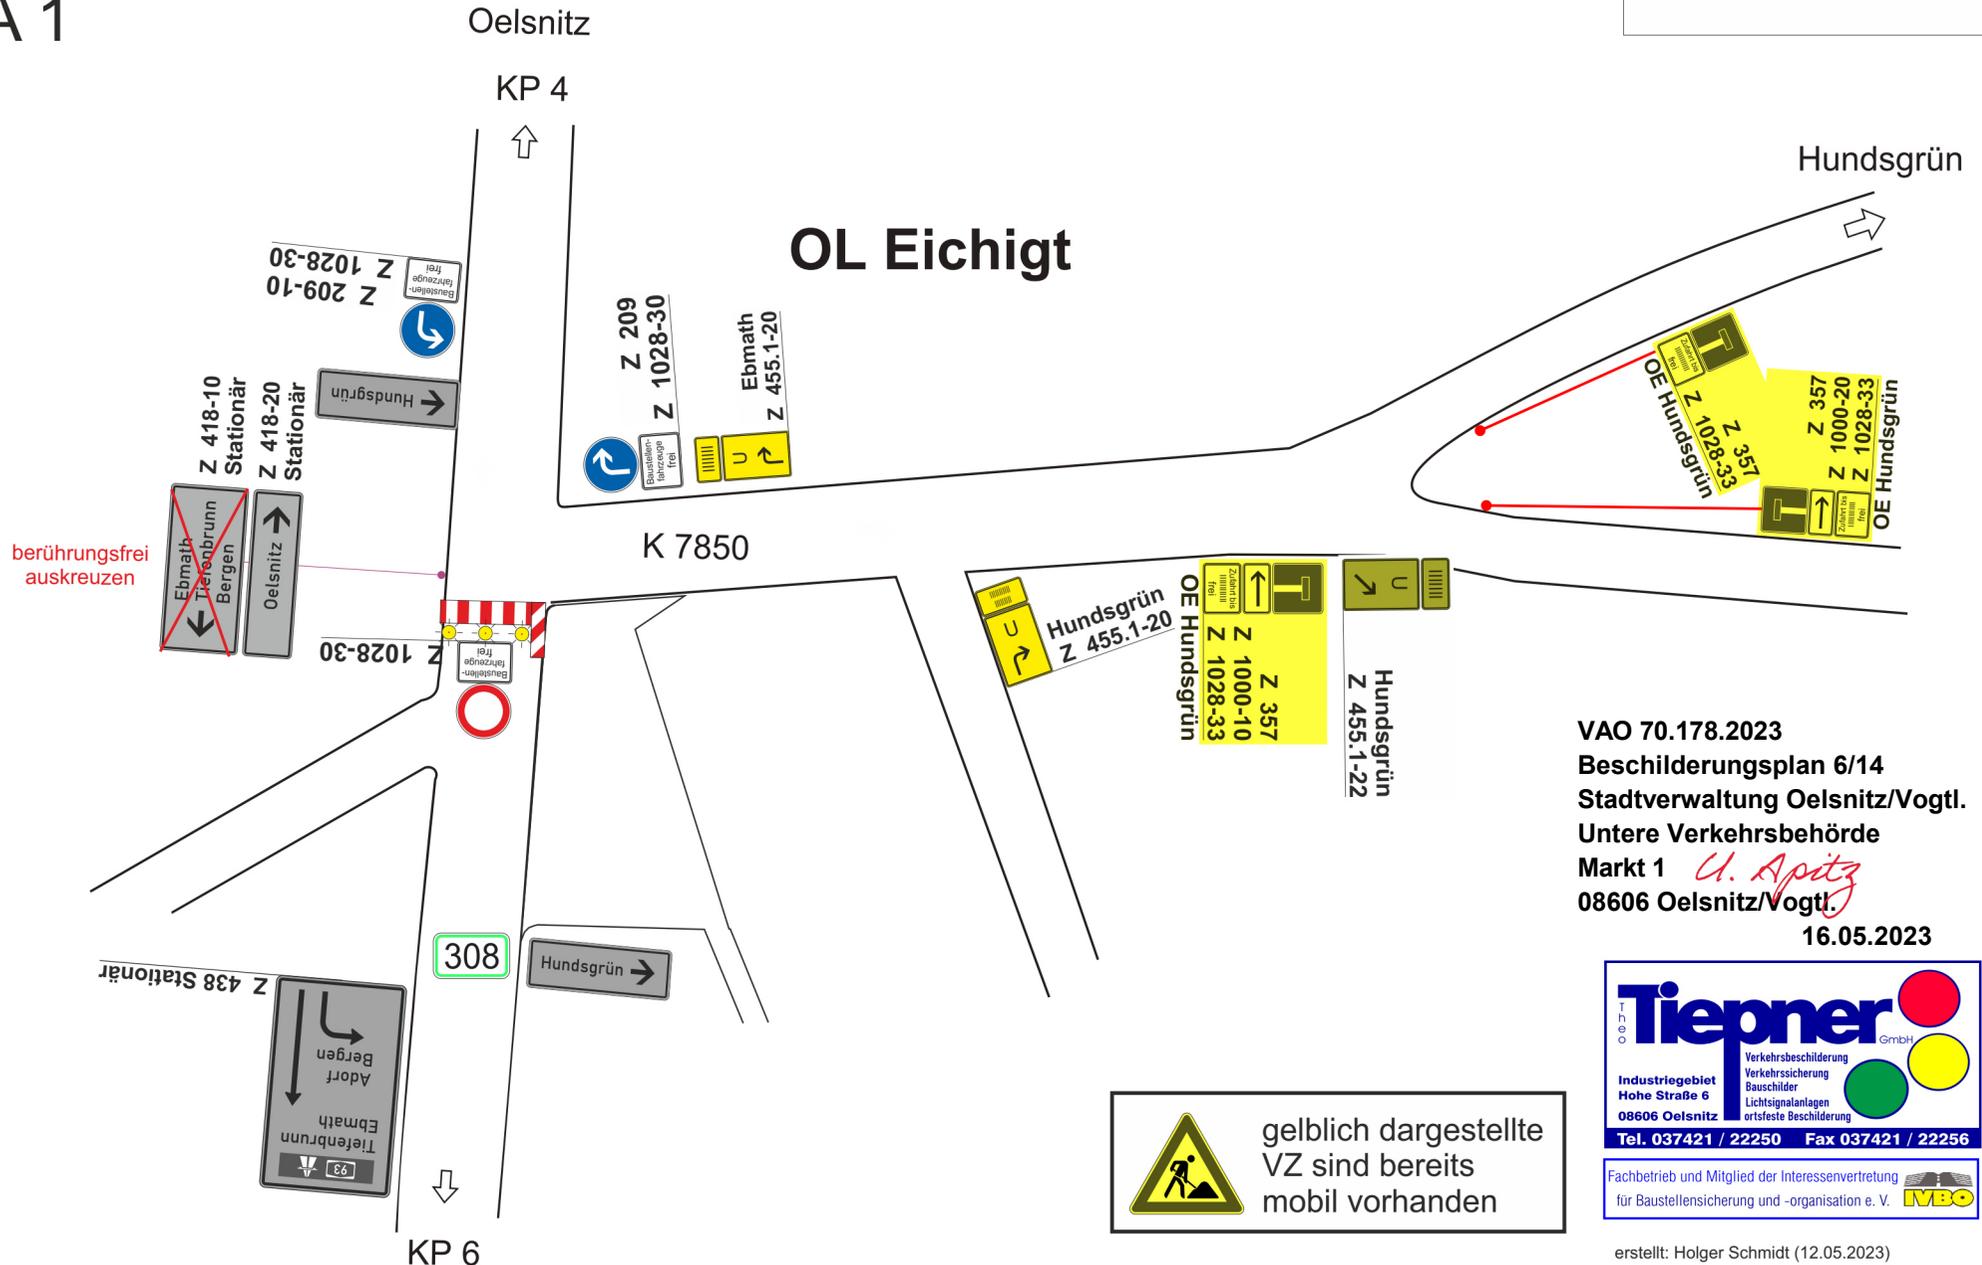

VAO 70.178.2023
 Beschilderungsplan 6/14
 Stadtverwaltung Oelsnitz/Vogtl.
 Untere Verkehrsbehörde
 Markt 1 *U. Apitz*
 08606 Oelsnitz/Vogtl.
 16.05.2023

Tiepner GmbH
 Industriegebiet
 Hohe Straße 6
 08606 Oelsnitz
 Tel. 037421 / 22250 Fax 037421 / 22256
 Fachbetrieb und Mitglied der Interessenvertretung
 für Baustellensicherung und -organisation e. V. **IVBO**

S 308 FBE südlich Eichigt - Süßebach


BA 1

Knotenpunkt 7

Baubetrieb: Thomas-Gruppe

Bauleiter: Frau Ulke

Bauzeit: 22.05. - 23.06.2023

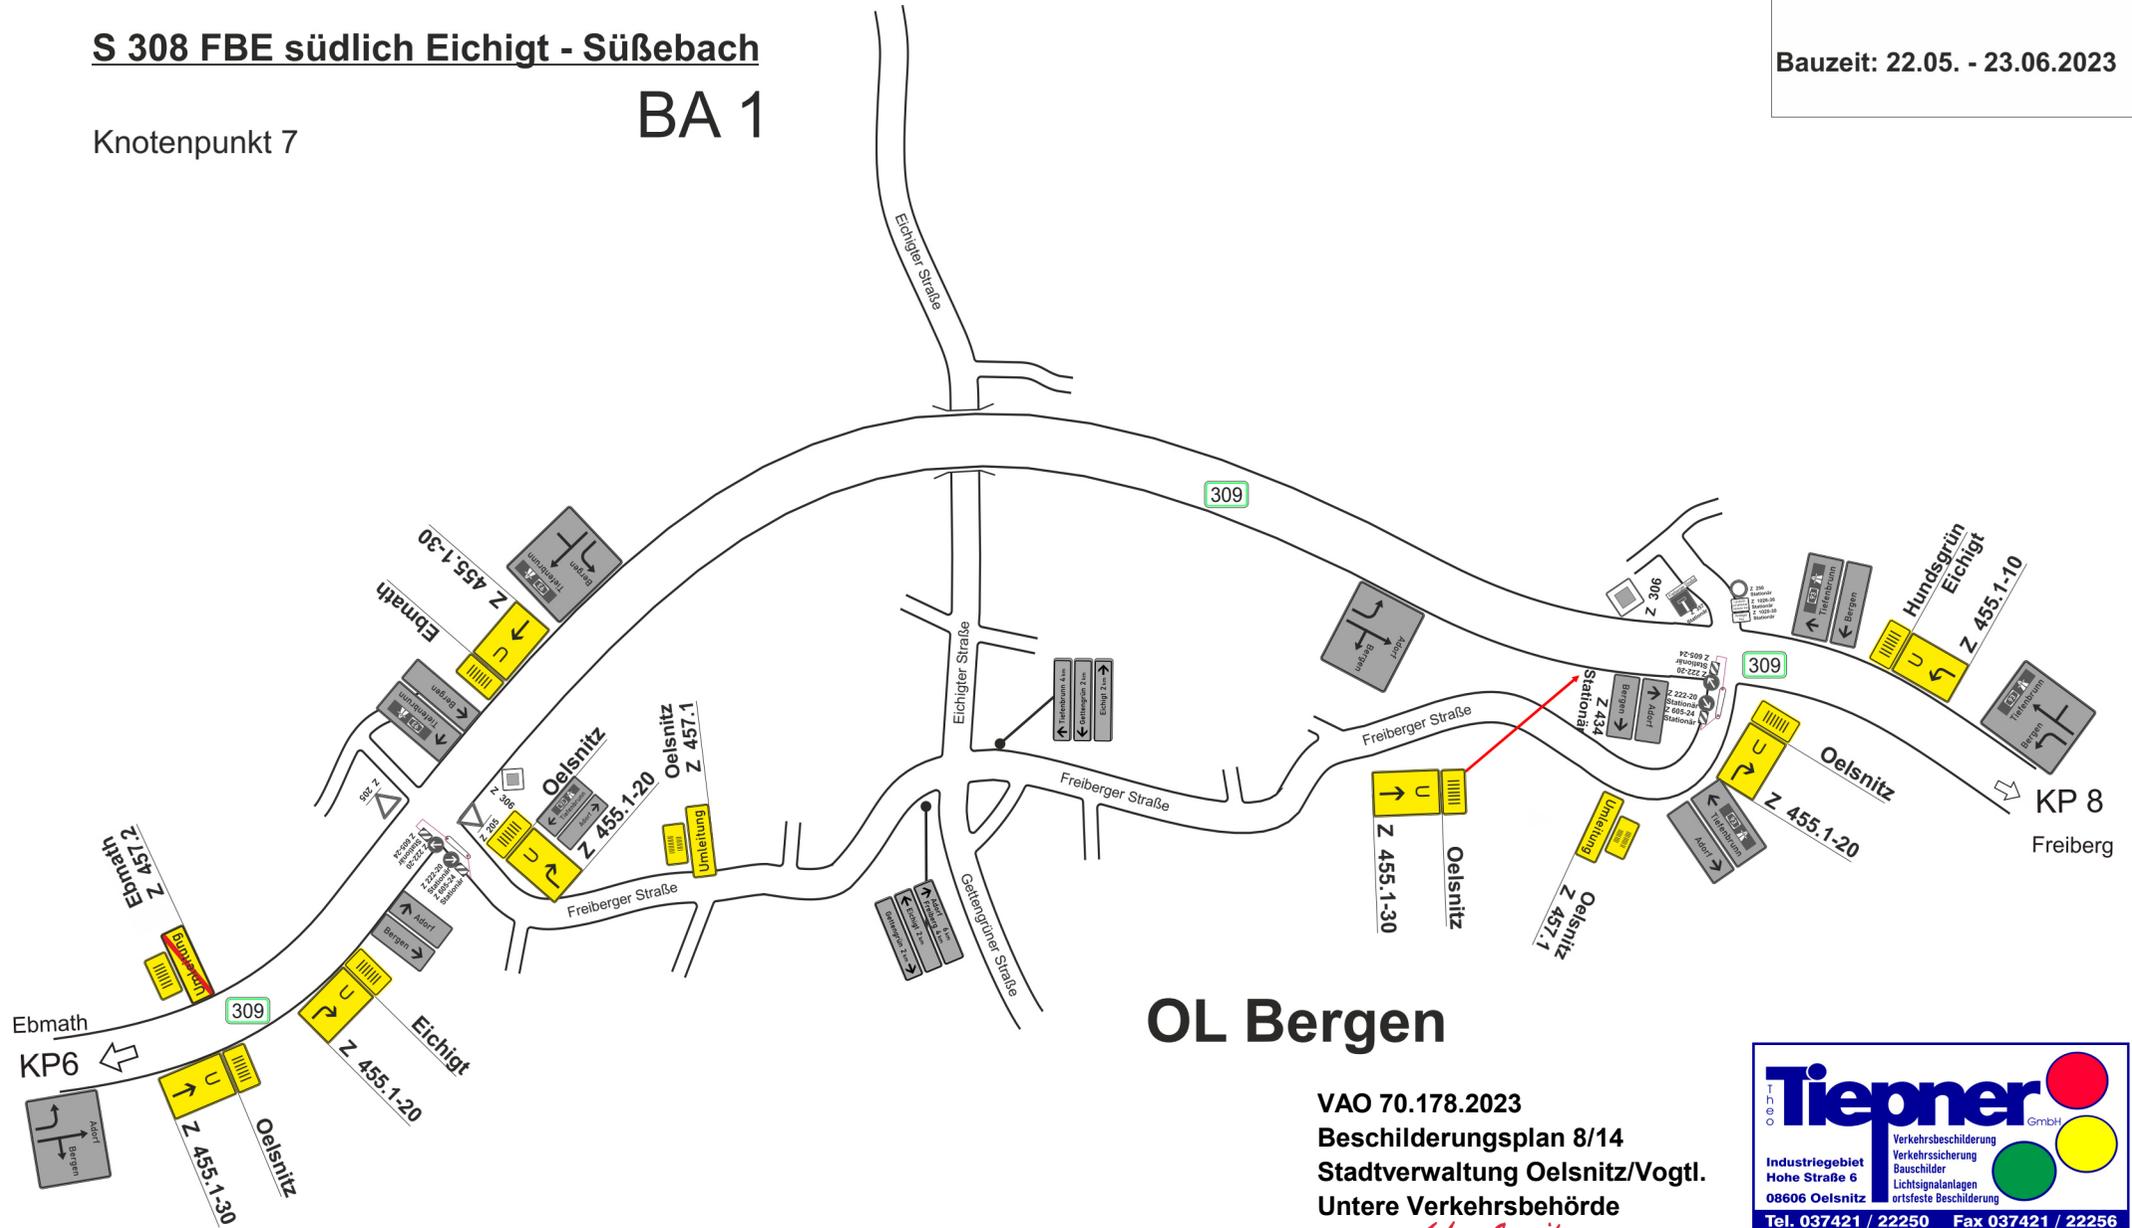

OL Bergen

VAO 70.178.2023
Beschilderungsplan 8/14
Stadtverwaltung Oelsnitz/Vogtl.
Untere Verkehrsbehörde
Markt 1 *U. Apitz*
08606 Oelsnitz/Vogtl.

16.05.2023

Tiepner GmbH
Verkehrsbeschilderung
Verkehrssicherung
Bauschilder
Lichtsignalanlagen
ortsfeste Beschilderung
Tel. 037421 / 22250 Fax 037421 / 22256

Fachbetrieb und Mitglied der Interessenvertretung
für Baustellensicherung und -organisation e. V. **IVBO**

Baubetrieb: Thomas-Gruppe

Bauleiter: Frau Ulke

Bauzeit: 22.05. - 23.06.2023

S 308 FBE südlich Eichigt - Süßebach

BA 1

Knotenpunkt 8

Bergen
KP 7



VAO 70.178.2023
Beschilderungsplan 9/14
Stadtverwaltung Oelsnitz/Vogtl.
Untere Verkehrsbehörde
Markt 1 *U. Apitz*
08606 Oelsnitz/Vogtl.
16.05.2023

OL Freiberg

Tiepner GmbH
Verkehrsbeschilderung
Verkehrssicherung
Bauschilder
Lichtsignalanlagen
ortsfeste Beschilderung
Industriegebiet
Hohe Straße 6
08606 Oelsnitz
Tel. 037421 / 22250 Fax 037421 / 22256

Fachbetrieb und Mitglied der Interessenvertretung
für Baustellensicherung und -organisation e. V. **IVBO**

S 308 FBE südlich Eichigt - Süßebach

Knotenpunkt 9

BA 1

Bergen / Freiberg

KP 8

309

Baubetrieb: Thomas-Gruppe



Bauleiter: Frau Ulke

Bauzeit: 22.05. - 23.06.2023

Adorf

Oelsnitz

KP 10

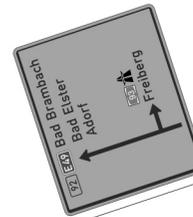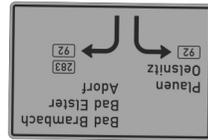

Hungrün

Z 455.1-2-0


92

Z 205 Stationär


Z 308 Stationär

K 7853

Leubetha

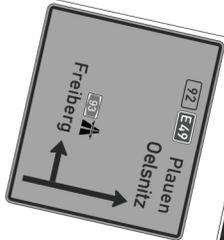

92

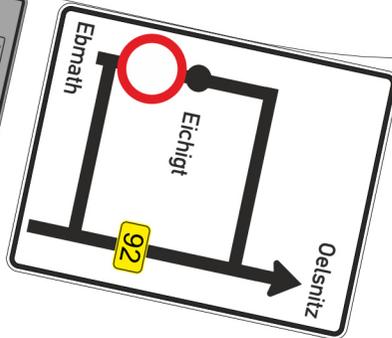

VAO 70.178.2023

Beschierungsplan 10/14

Stadtverwaltung Oelsnitz/Vogtl.

Untere Verkehrsbehörde

Markt 1 *A. Spitz*

08606 Oelsnitz/Vogtl.

16.05.2023

Tiepner GmbH
Verkehrsbeschilderung
Verkehrssicherung
Bauschilder
Lichtsignalanlagen
orts feste Beschilderung
Tel. 037421 / 22250 Fax 037421 / 22256
Fachbetrieb und Mitglied der Interessenvertretung
für Baustellensicherung und -organisation e. V. **IVBO**

S 308 FBE südlich Eichigt - Süßebach

Knotenpunkt 10



BA 1

Unterwürschnitz

Baubetrieb: Thomas-Gruppe

Bauleiter: Frau Ulke


Bauzeit: 22.05. - 23.06.2023

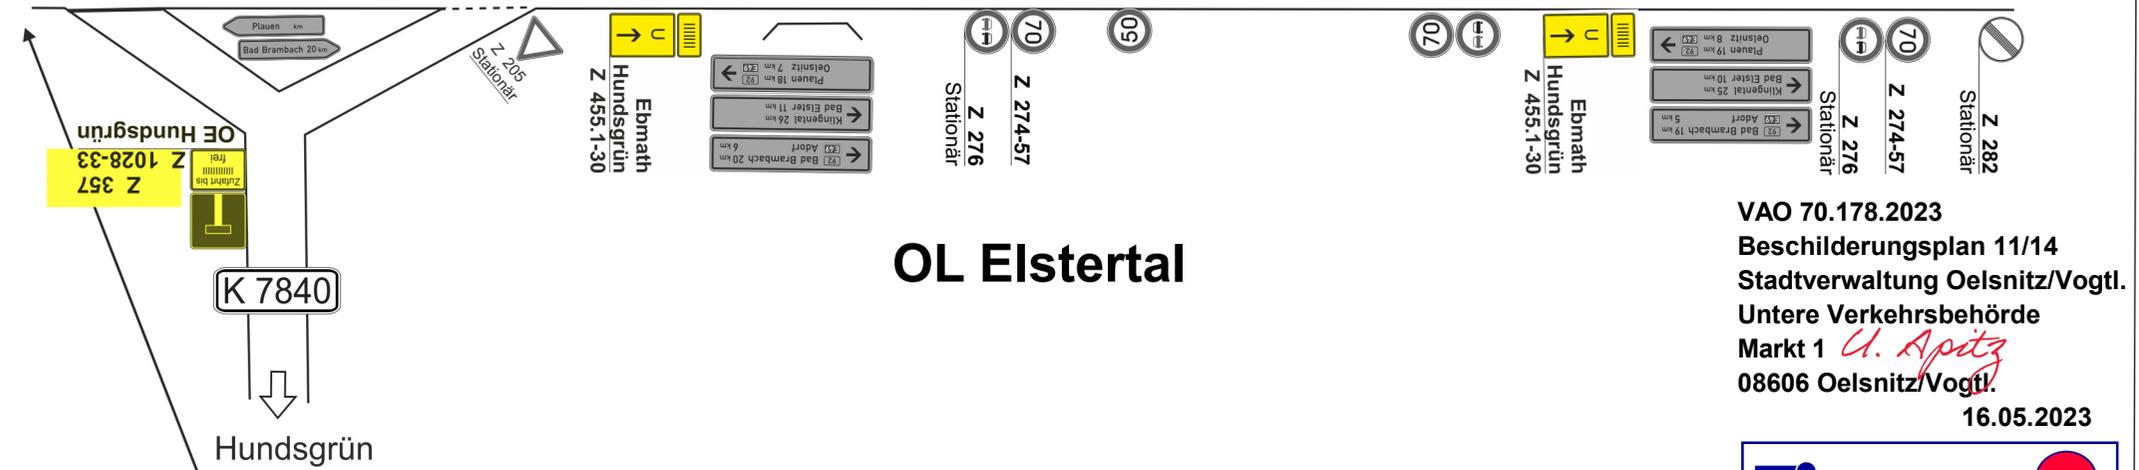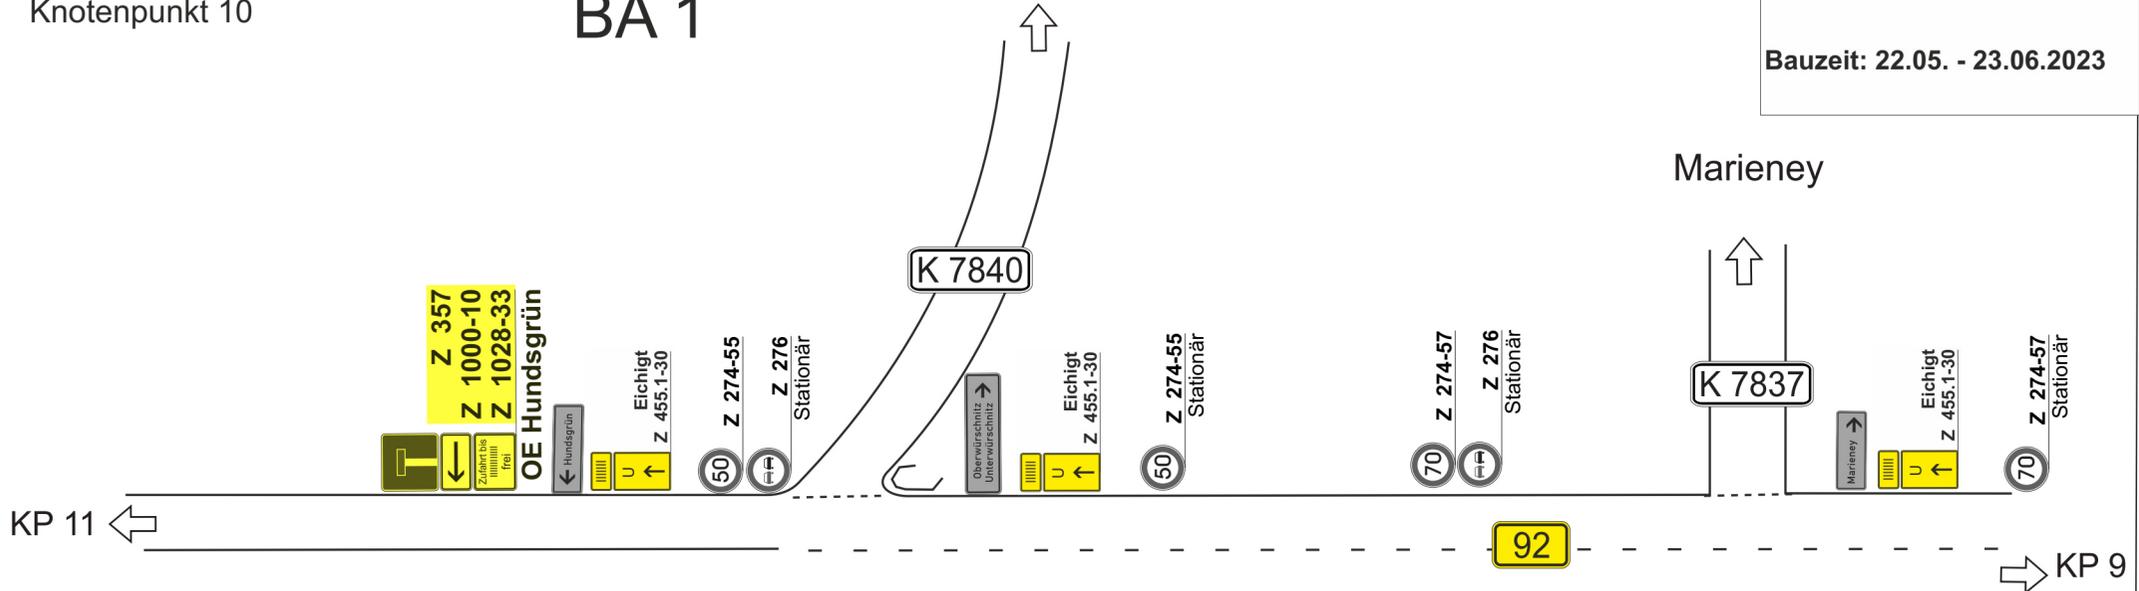

OL Elstertal

VAO 70.178.2023
 Beschilderungsplan 11/14
 Stadtverwaltung Oelsnitz/Vogtl.
 Untere Verkehrsbehörde
 Markt 1 *U. Apitz*
 08606 Oelsnitz/Vogtl.

16.05.2023

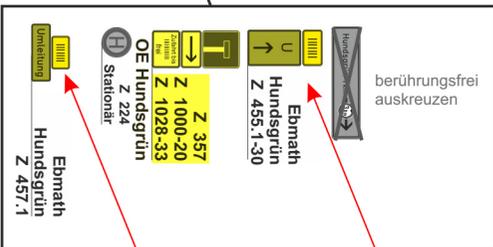

NEU für BA1

gelblich dargestellte
VZ sind bereits
mobil vorhanden

Tiepner GmbH
 Verkehrsbeschilderung
 Verkehrssicherung
 Bauschilder
 Lichtsignalanlagen
 ortsfeste Beschilderung
 Industriegebiet
 Hohe Straße 6
 08606 Oelsnitz
 Tel. 037421 / 22250 Fax 037421 / 22256

Fachbetrieb und Mitglied der Interessenvertretung
 für Baustellensicherung und -organisation e. V. **IVBO**

Baubetrieb: Thomas-Gruppe

Bauleiter: Frau Ulke


Bauzeit: 22.05. - 23.06.2023

S 308 FBE südlich Eichigt - Süßebach

Knotenpunkt 11

BA 1

OL Oelsnitz

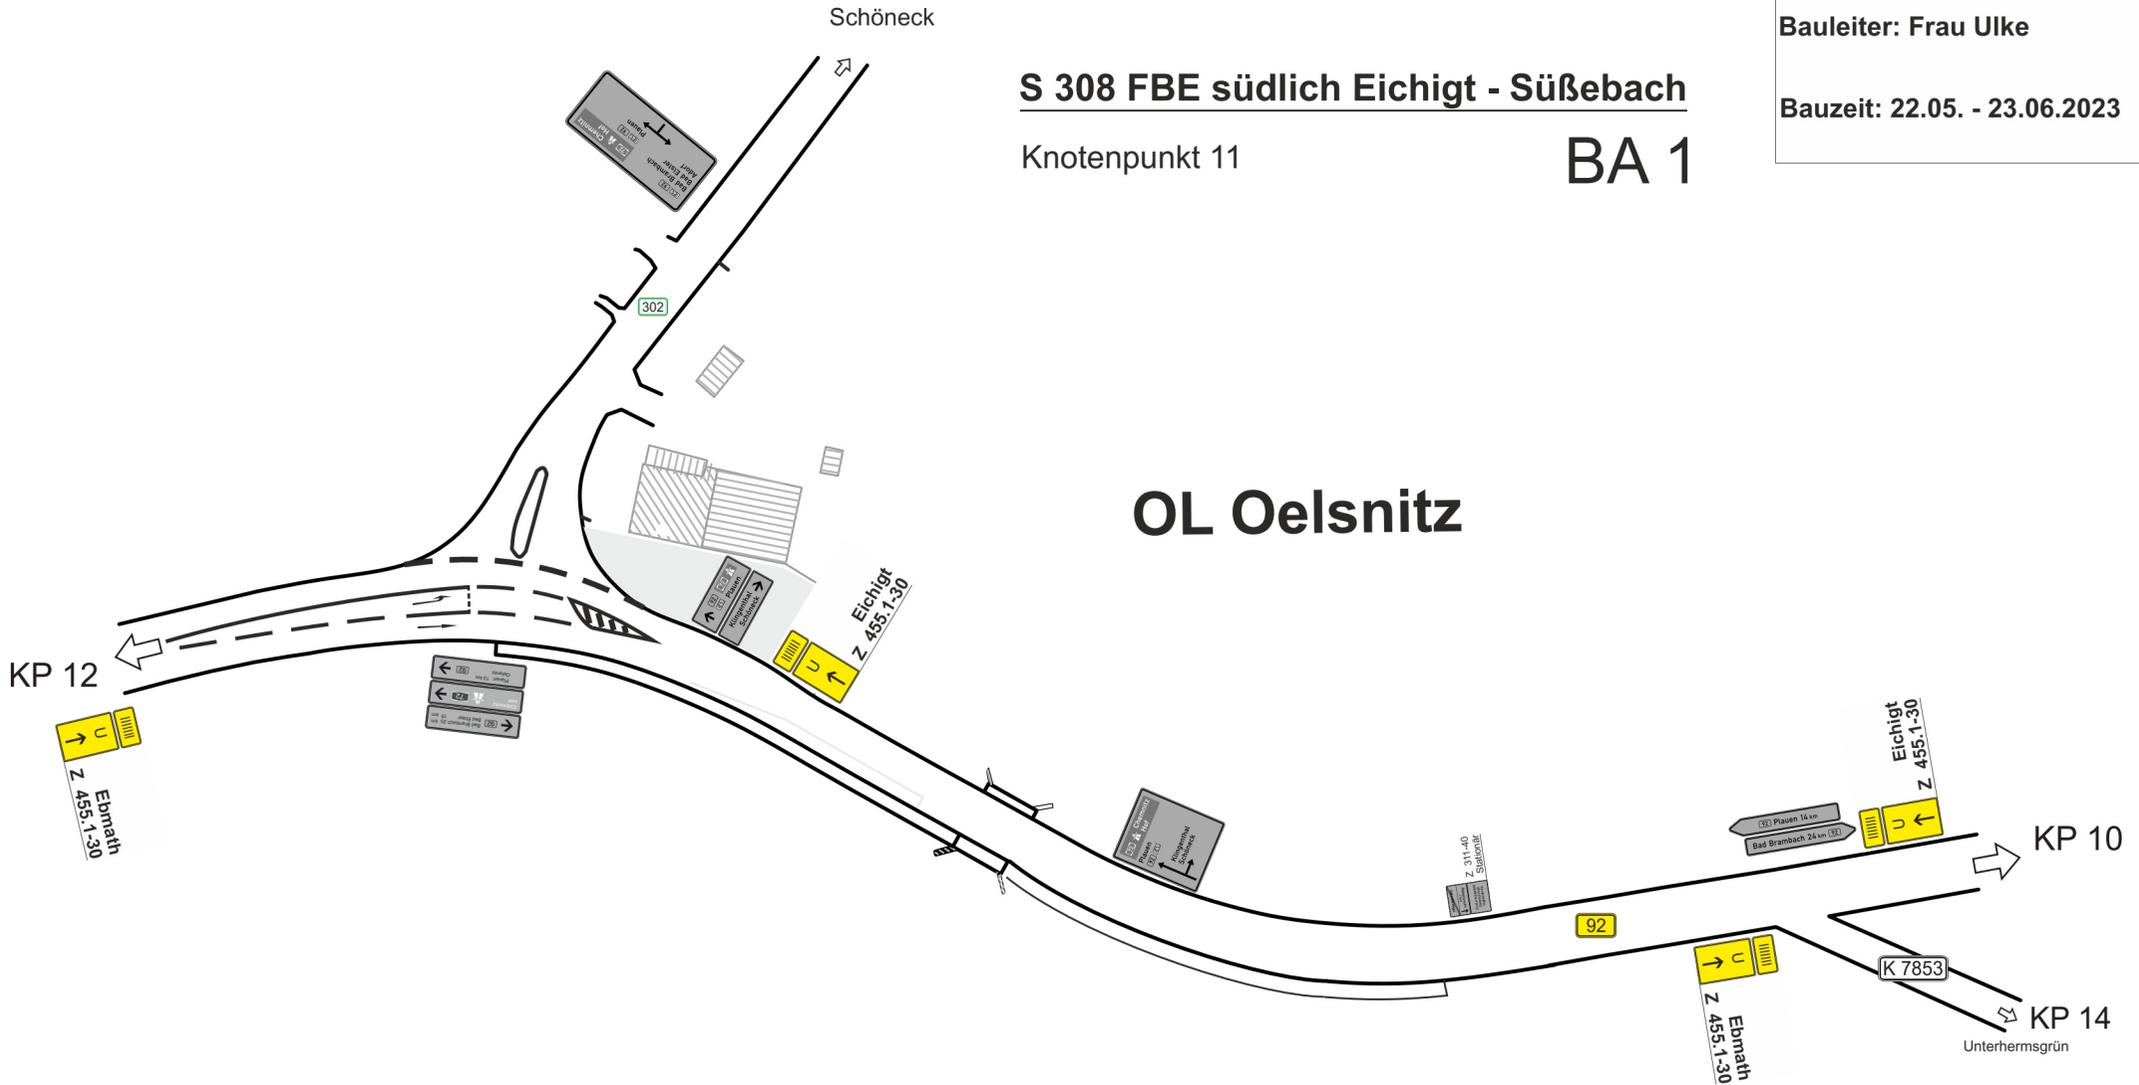

VAO 70.178.2023
Beschilderungsplan 12/14
Stadtverwaltung Oelsnitz/Vogtl.
Untere Verkehrsbehörde
Markt 1 *U. Apitz*
08606 Oelsnitz/Vogtl.

16.05.2023


Tiepner GmbH
Verkehrsbeschilderung
Verkehrssicherung
Bauschilder
Lichtsignalanlagen
ortsfeste Beschilderung
Industriegebiet
Hohe Straße 6
08606 Oelsnitz
Tel. 037421 / 22250 Fax 037421 / 22256

Fachbetrieb und Mitglied der Interessenvertretung
für Baustellensicherung und -organisation e. V. **IVBO**

S 308 FBE südlich Eichigt - Süßbach


BA 1

Baubetrieb: Thomas-Gruppe
Bauleiter: Frau Ulke
Bauzeit: 22.05. - 23.06.2023

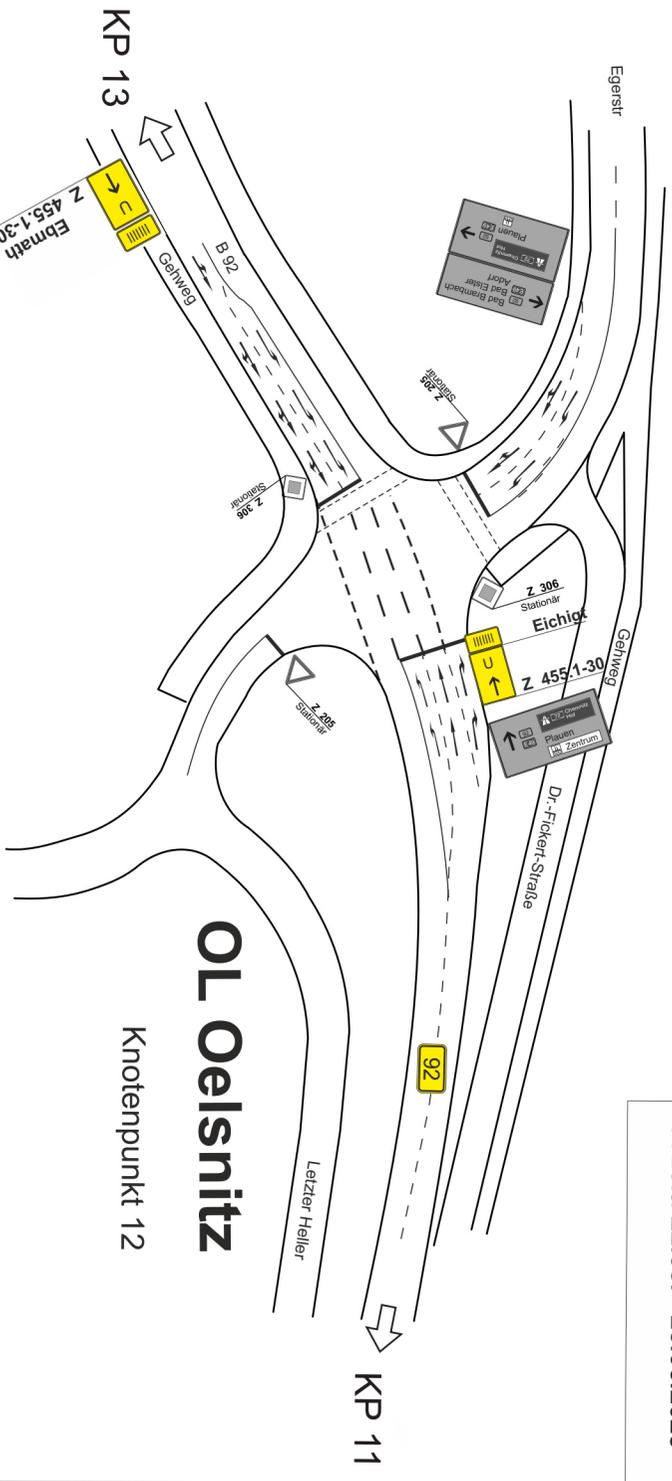

OL Oelsnitz

Knotenpunkt 12

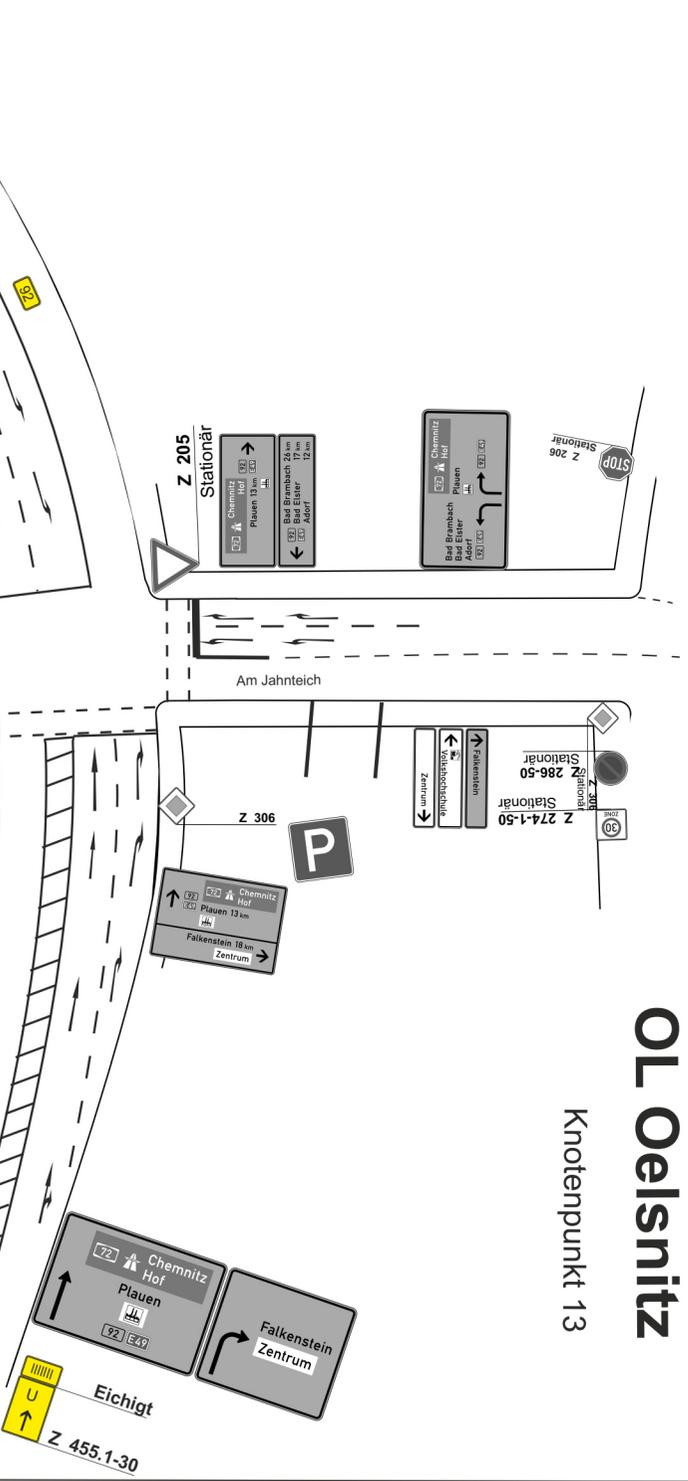

OL Oelsnitz

Knotenpunkt 13



KP 11

KP 1

VAO 70.178.2023

Beschildeungsplan 13/14
Stadtverwaltung Oelsnitz/Vogtl.

Untere Verkehrsbehörde

Markt 1

08606 Oelsnitz/Vogtl.

16.05.2023

Tieponer GmbH
Verkehrsberichterstattung
Verkehrsschilder
Bauschilder
Lichtsignalanlagen
ortsfeste Beschilderung
Industriegebiet
Hohle Straße 6
08606 Oelsnitz
Tel. 037421 / 22250 Fax 037421 / 22256

S 308 FBE südlich Eichigt - Süßebach BA 1

Baubetrieb: Thomas-Gruppe

Bauleiter: Frau Ulke


Bauzeit: 22.05. - 23.06.2023

OL
Ober-
hermsgrün

Knotenpunkt 14

OL
Hundsgrün

Knotenpunkt 16

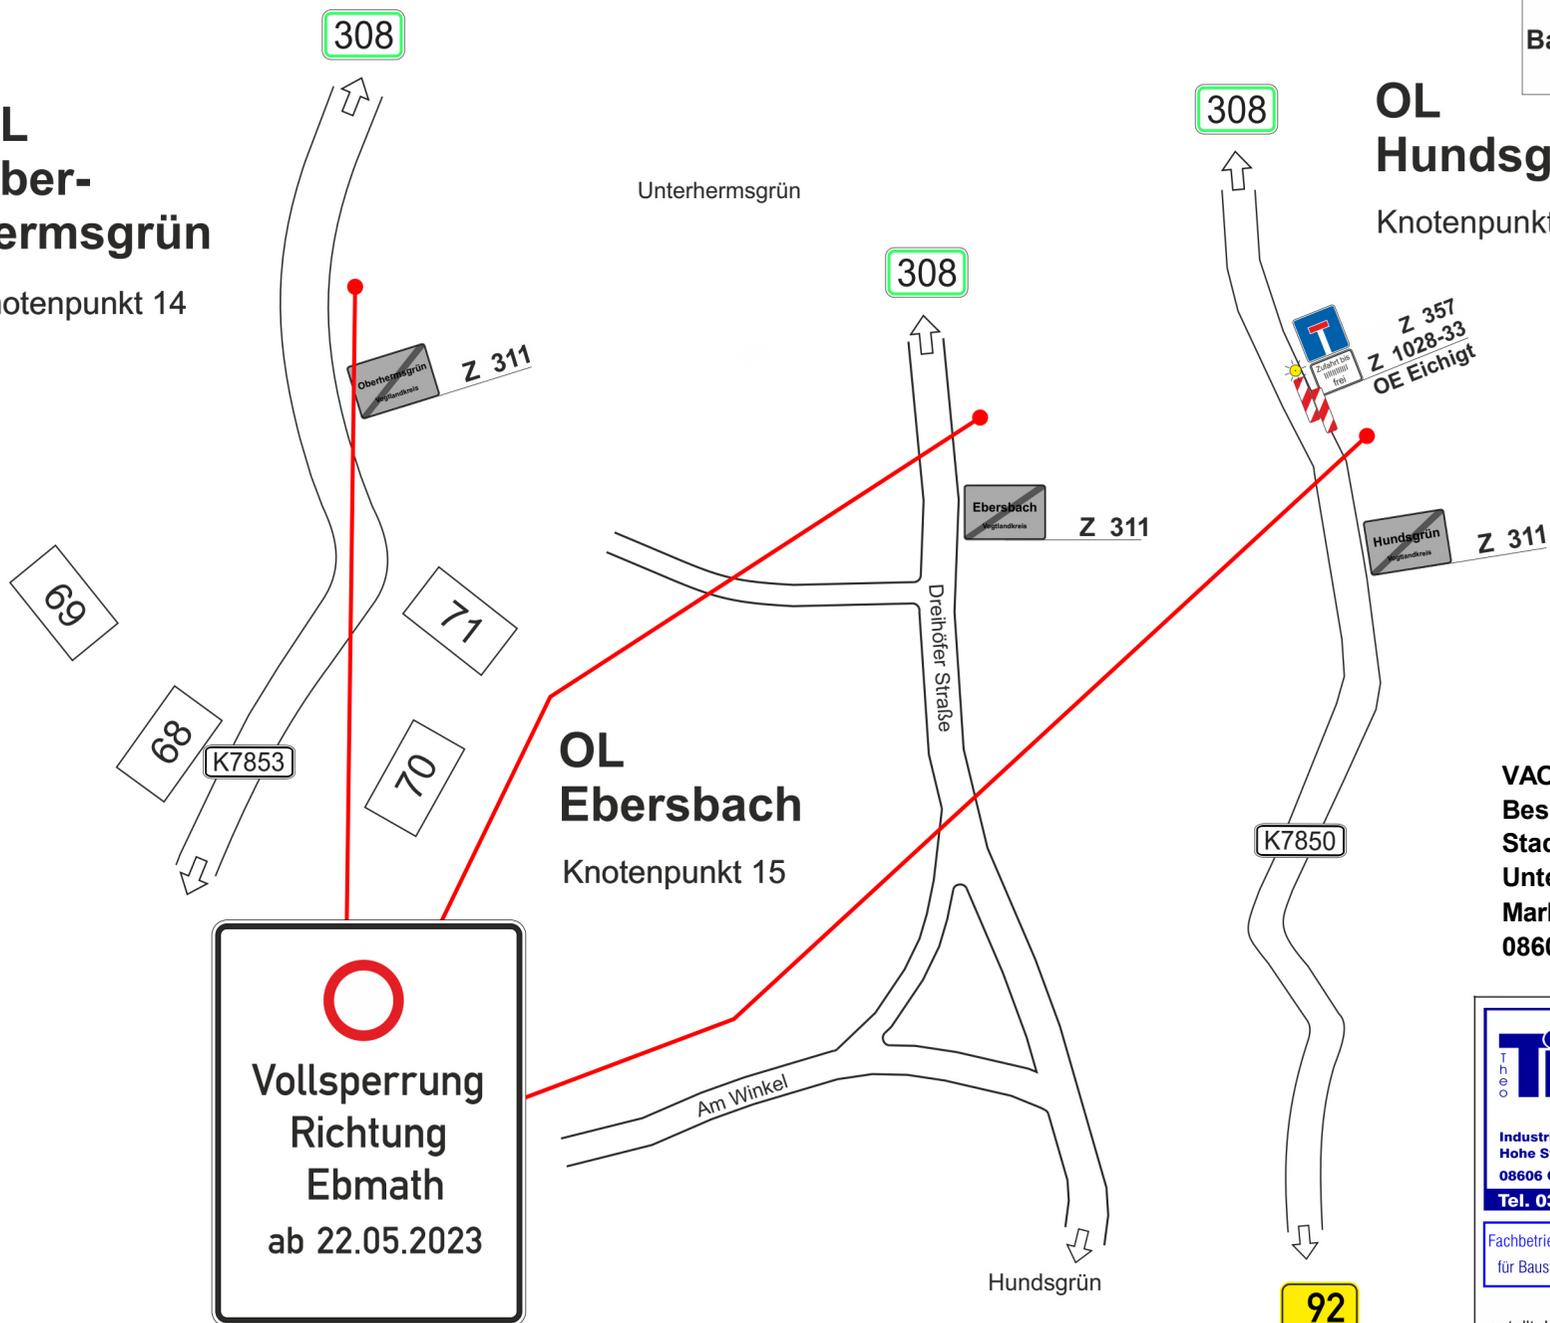


Vollsperrung
Richtung
Ebmath
ab 22.05.2023

VAO 70.178.2023
Beschilderungsplan 14/14
Stadtverwaltung Oelsnitz/Vogtl.
Untere Verkehrsbehörde
Markt 1 *U. Apitz*
08606 Oelsnitz/Vogtl.
16.05.2023

Tiepner GmbH
Industriegebiet
Hohe Straße 6
08606 Oelsnitz
Tel. 037421 / 22250 Fax 037421 / 22256

Verkehrsbeschilderung
Verkehrssicherung
Bauschilder
Lichtsignalanlagen
ortsfeste Beschilderung

Fachbetrieb und Mitglied der Interessenvertretung
für Baustellensicherung und -organisation e. V. **IVBO**

erstellt: Holger Schmidt (12.05.2023)