

Baubetrieb: Fa. Streicher

Bauleiter: Herr Karch


Bauzeit: 22.04. - 14.06.2024

K7853

FBE südlich Oberhermsgrün

Knotenpunktübersicht

VAO NR.70.110.2024
Beschilderungsplan 1/5
Stadtverwaltung Oelsnitz/Vogtl.
Verkehrsbehörde
Markt1 *Lorenz*
08606 Oelsnitz/Vogtl.
16.04.2024

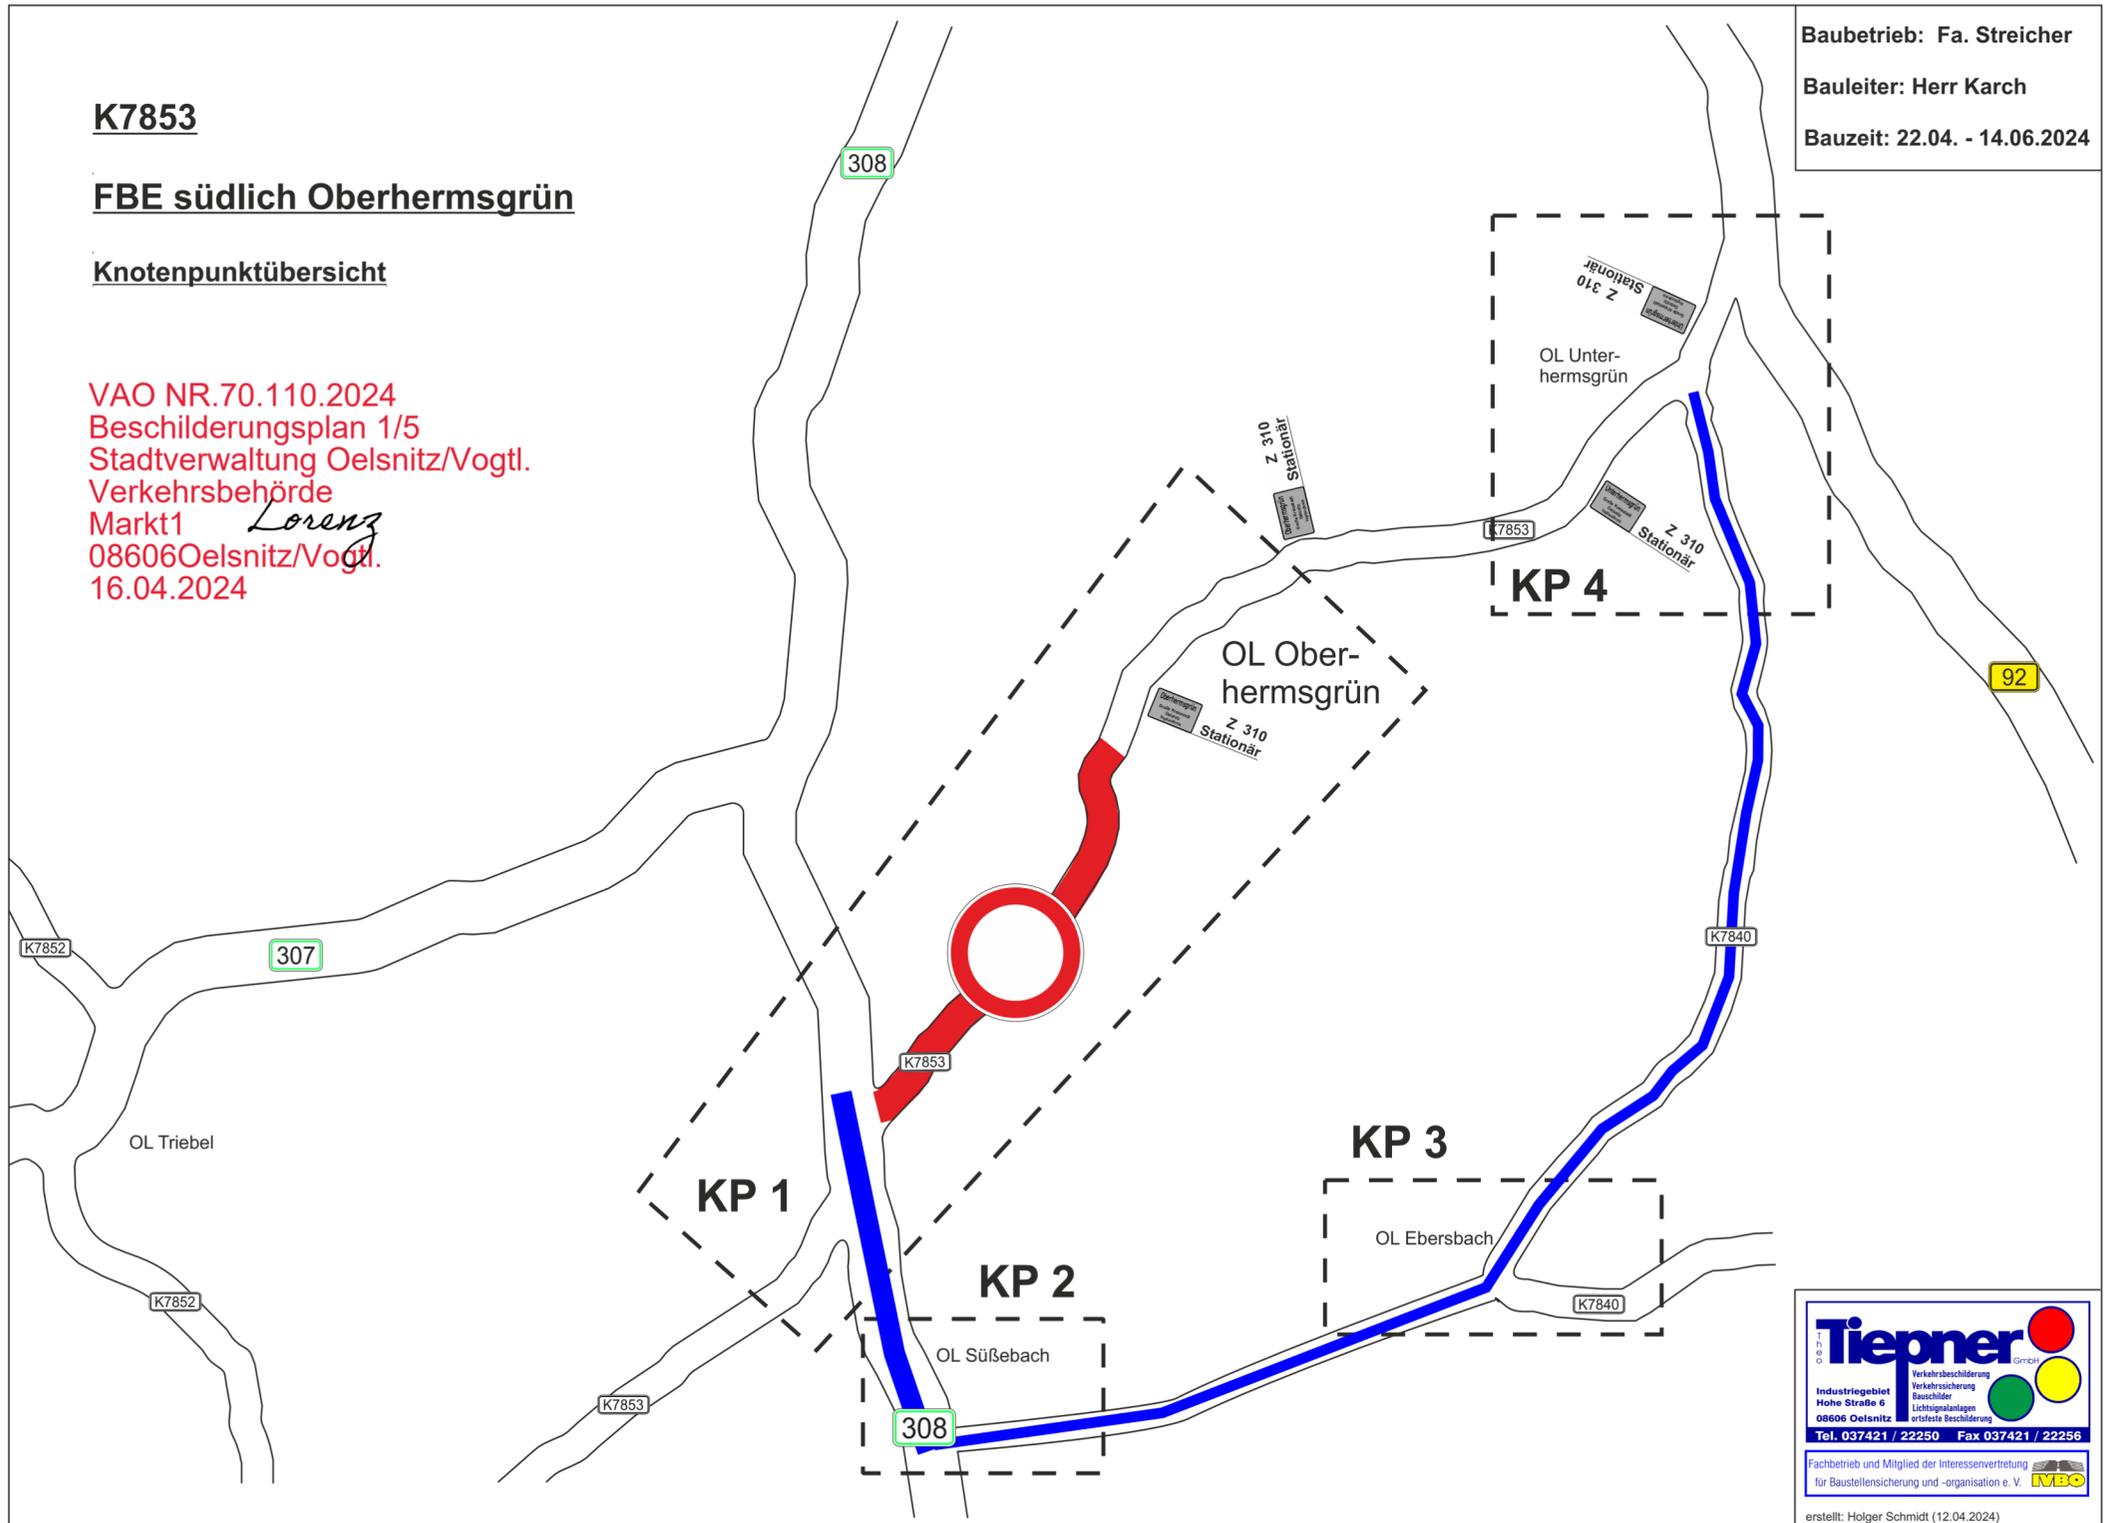

Tiepner GmbH
Industriegebiet Hohn Straße 6
08606 Oelsnitz
Tel. 037421 / 22250 Fax 037421 / 22256


- Verkehrsbeschilderung
- Verkehrssicherung
- Baueicher
- Lichtsignalanlagen
- erstellte Beschilderung

Fachbetrieb und Mitglied der Interessenvertretung für Baustellensicherung und -organisation e.V. **IVBO**


K7853

FBE südlich Oberhermsgrün

Knotenpunkt 1

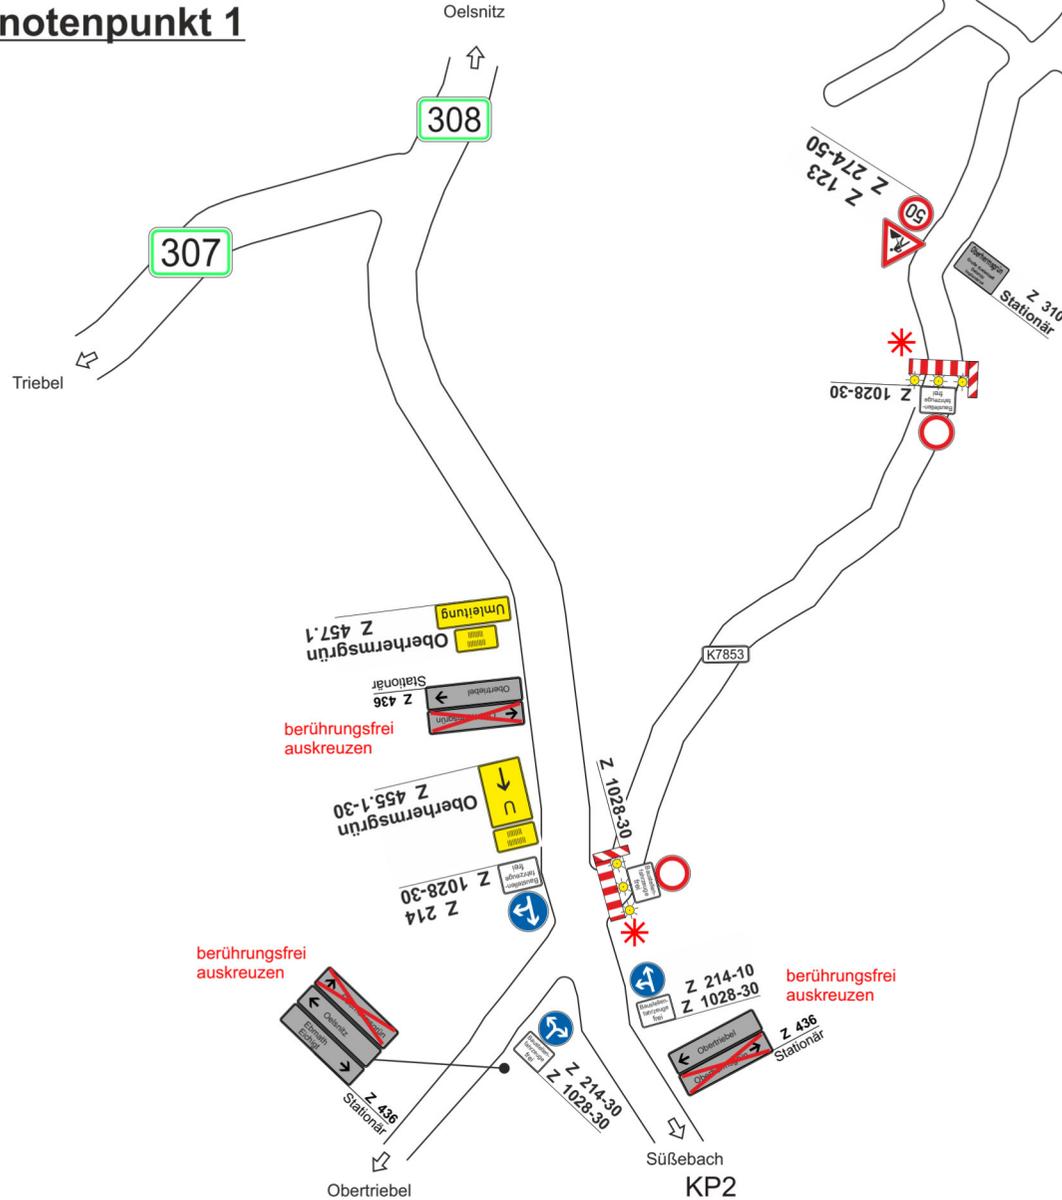


Zufahrt Firma Gerber

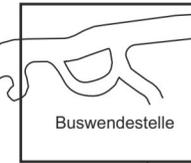

Unterhermsgrün
KP4

Baubetrieb: Fa. Streicher
Bauleiter: Herr Karch
Bauzeit: 22.04. - 14.06.2024

VAO Nr. 70.110.2024
Beschilderungsplan 2/5
Stadtverwaltung Oelsnitz/Vogt.
Verkehrsbehörde
Markt1
08606 Oelsnitz
16.04.2024
Lorenz

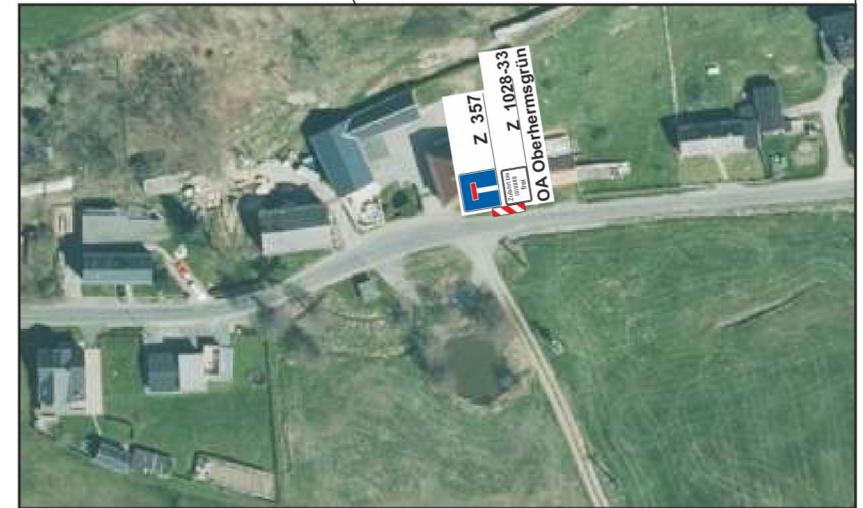

Hinweistafel vor Baubeginn aufstellen

K7853

Baubetrieb: Fa. Streicher


Bauleiter: Herr Karch

Bauzeit: 22.04. - 14.06.2024

FBE südlich Oberhermsgrün


Knotenpunkt 3

OL Ebersbach

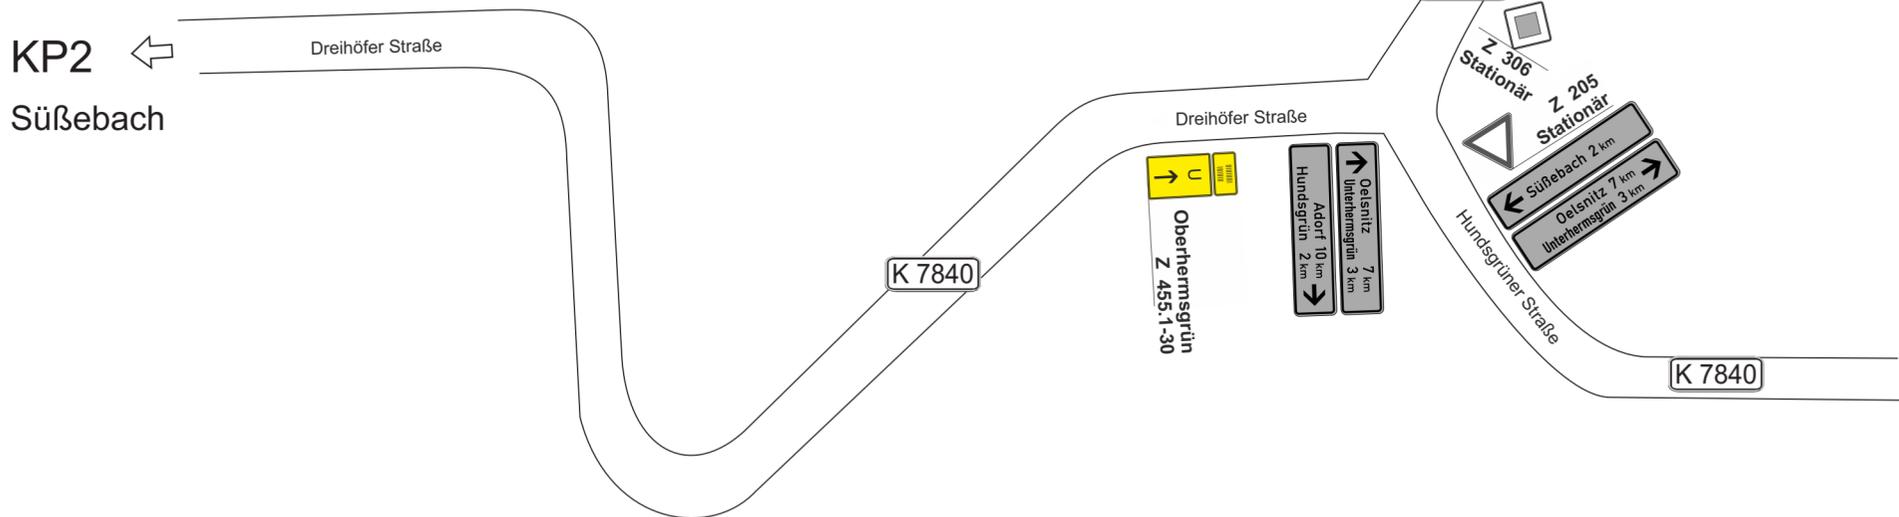

VAO Nr. 70.110.2024
Beschilderungsplan 4/5
Stadtverwaltung Oelsnitz/Vogt.
Verkehrsbehörde *Lorenz*
Markt 1
08606 Oelsnitz/Vogtl.
16.04.2024

Tiepner GmbH
Verkehrsbeschilderung
Verkehrssicherung
Bauschilder
Lichtsignalanlagen
ortsfeste Beschilderung
Industriegebiet
Hohe Straße 6
08606 Oelsnitz
Tel. 037421 / 22250 Fax 037421 / 22256
Fachbetrieb und Mitglied der Interessenvertretung
für Baustellensicherung und -organisation e. V. **IVBO**

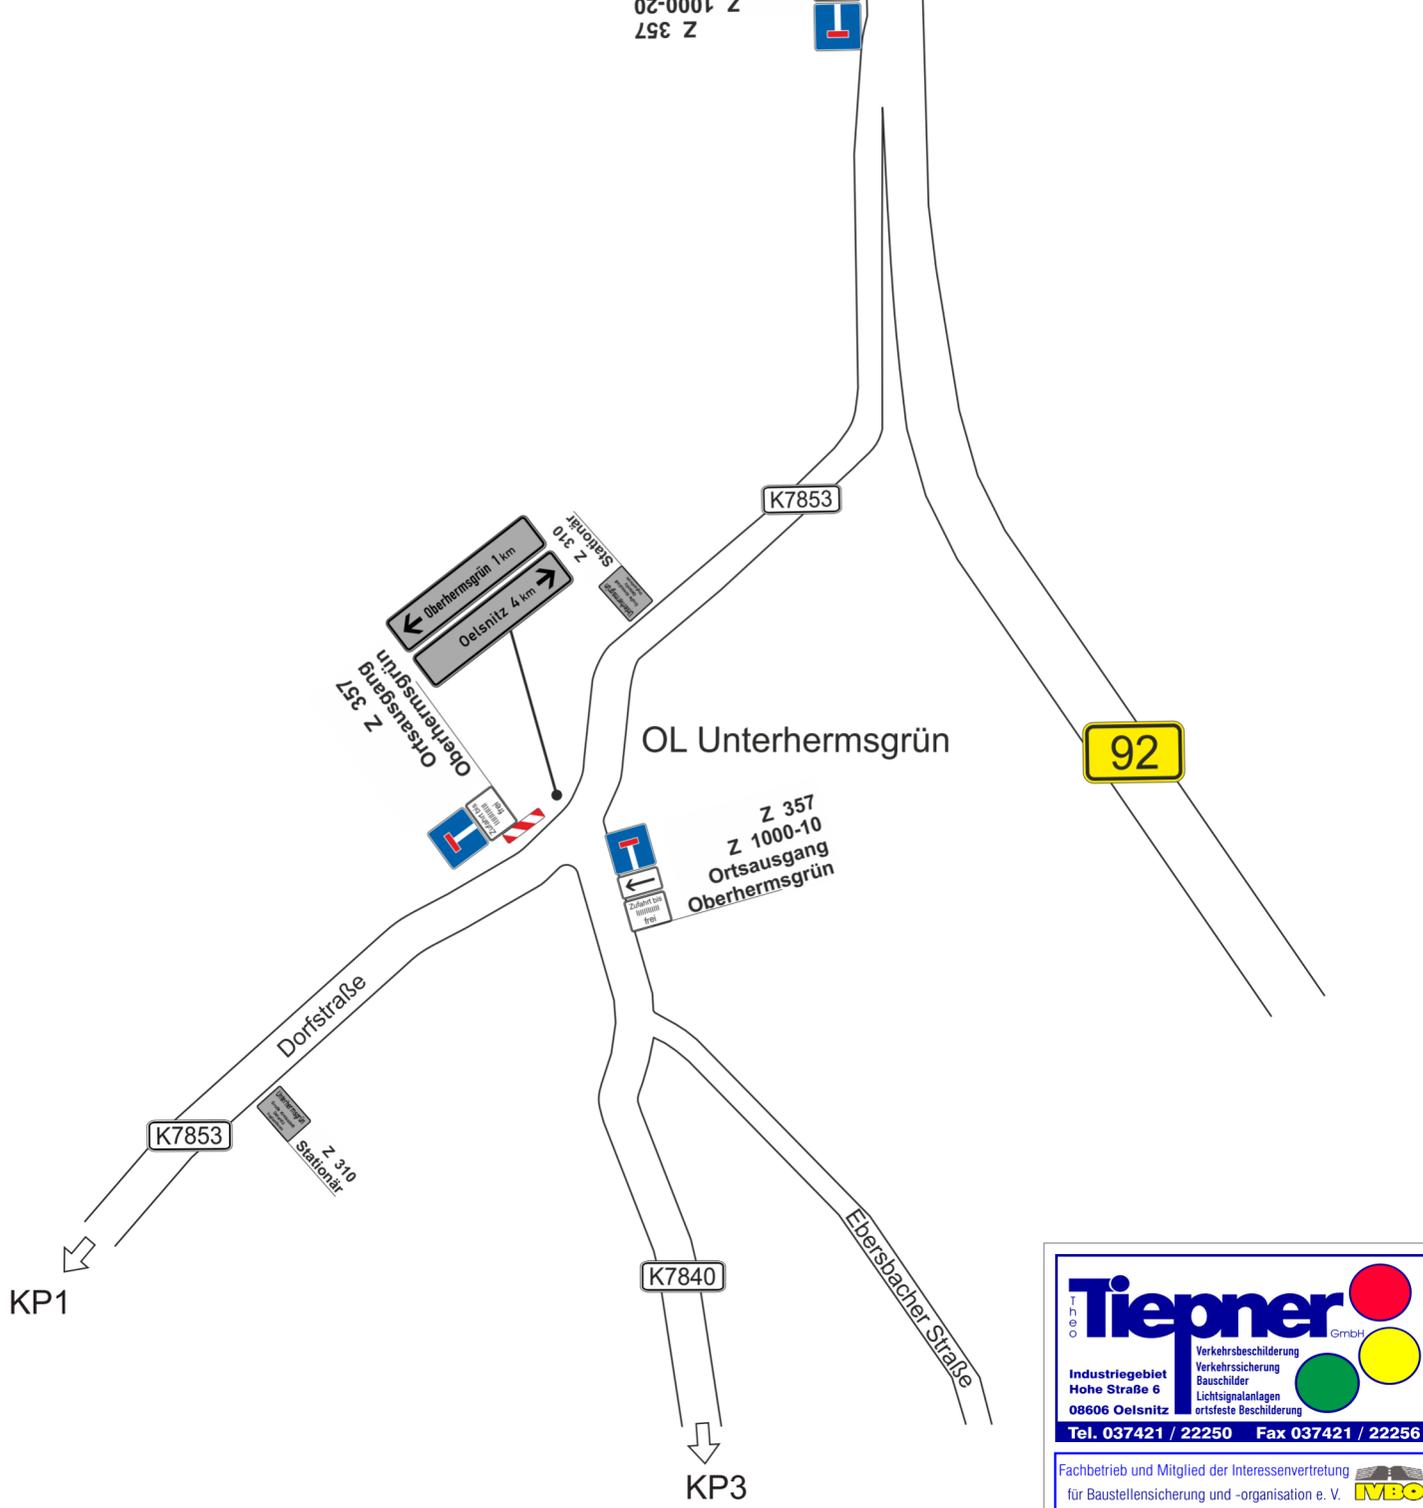

Tiepner GmbH

Industriegebiet
Hohe Straße 6
08606 Oelsnitz

Verkehrsbeschilderung
Verkehrssicherung
Bauschilder
Lichtsignalanlagen
ortsfeste Beschilderung

Tel. 037421 / 22250 Fax 037421 / 22256

Fachbetrieb und Mitglied der Interessenvertretung
für Baustellensicherung und -organisation e. V. **IVBO**