


wegweisende Beschilderung
berührungsfrei auskreuzen

Baubetrieb: HTR
Bauleiter: Herr Unger
Bauzeit: 10.06. - 14.06.2024

--- Umleitung
— Vollsperrung

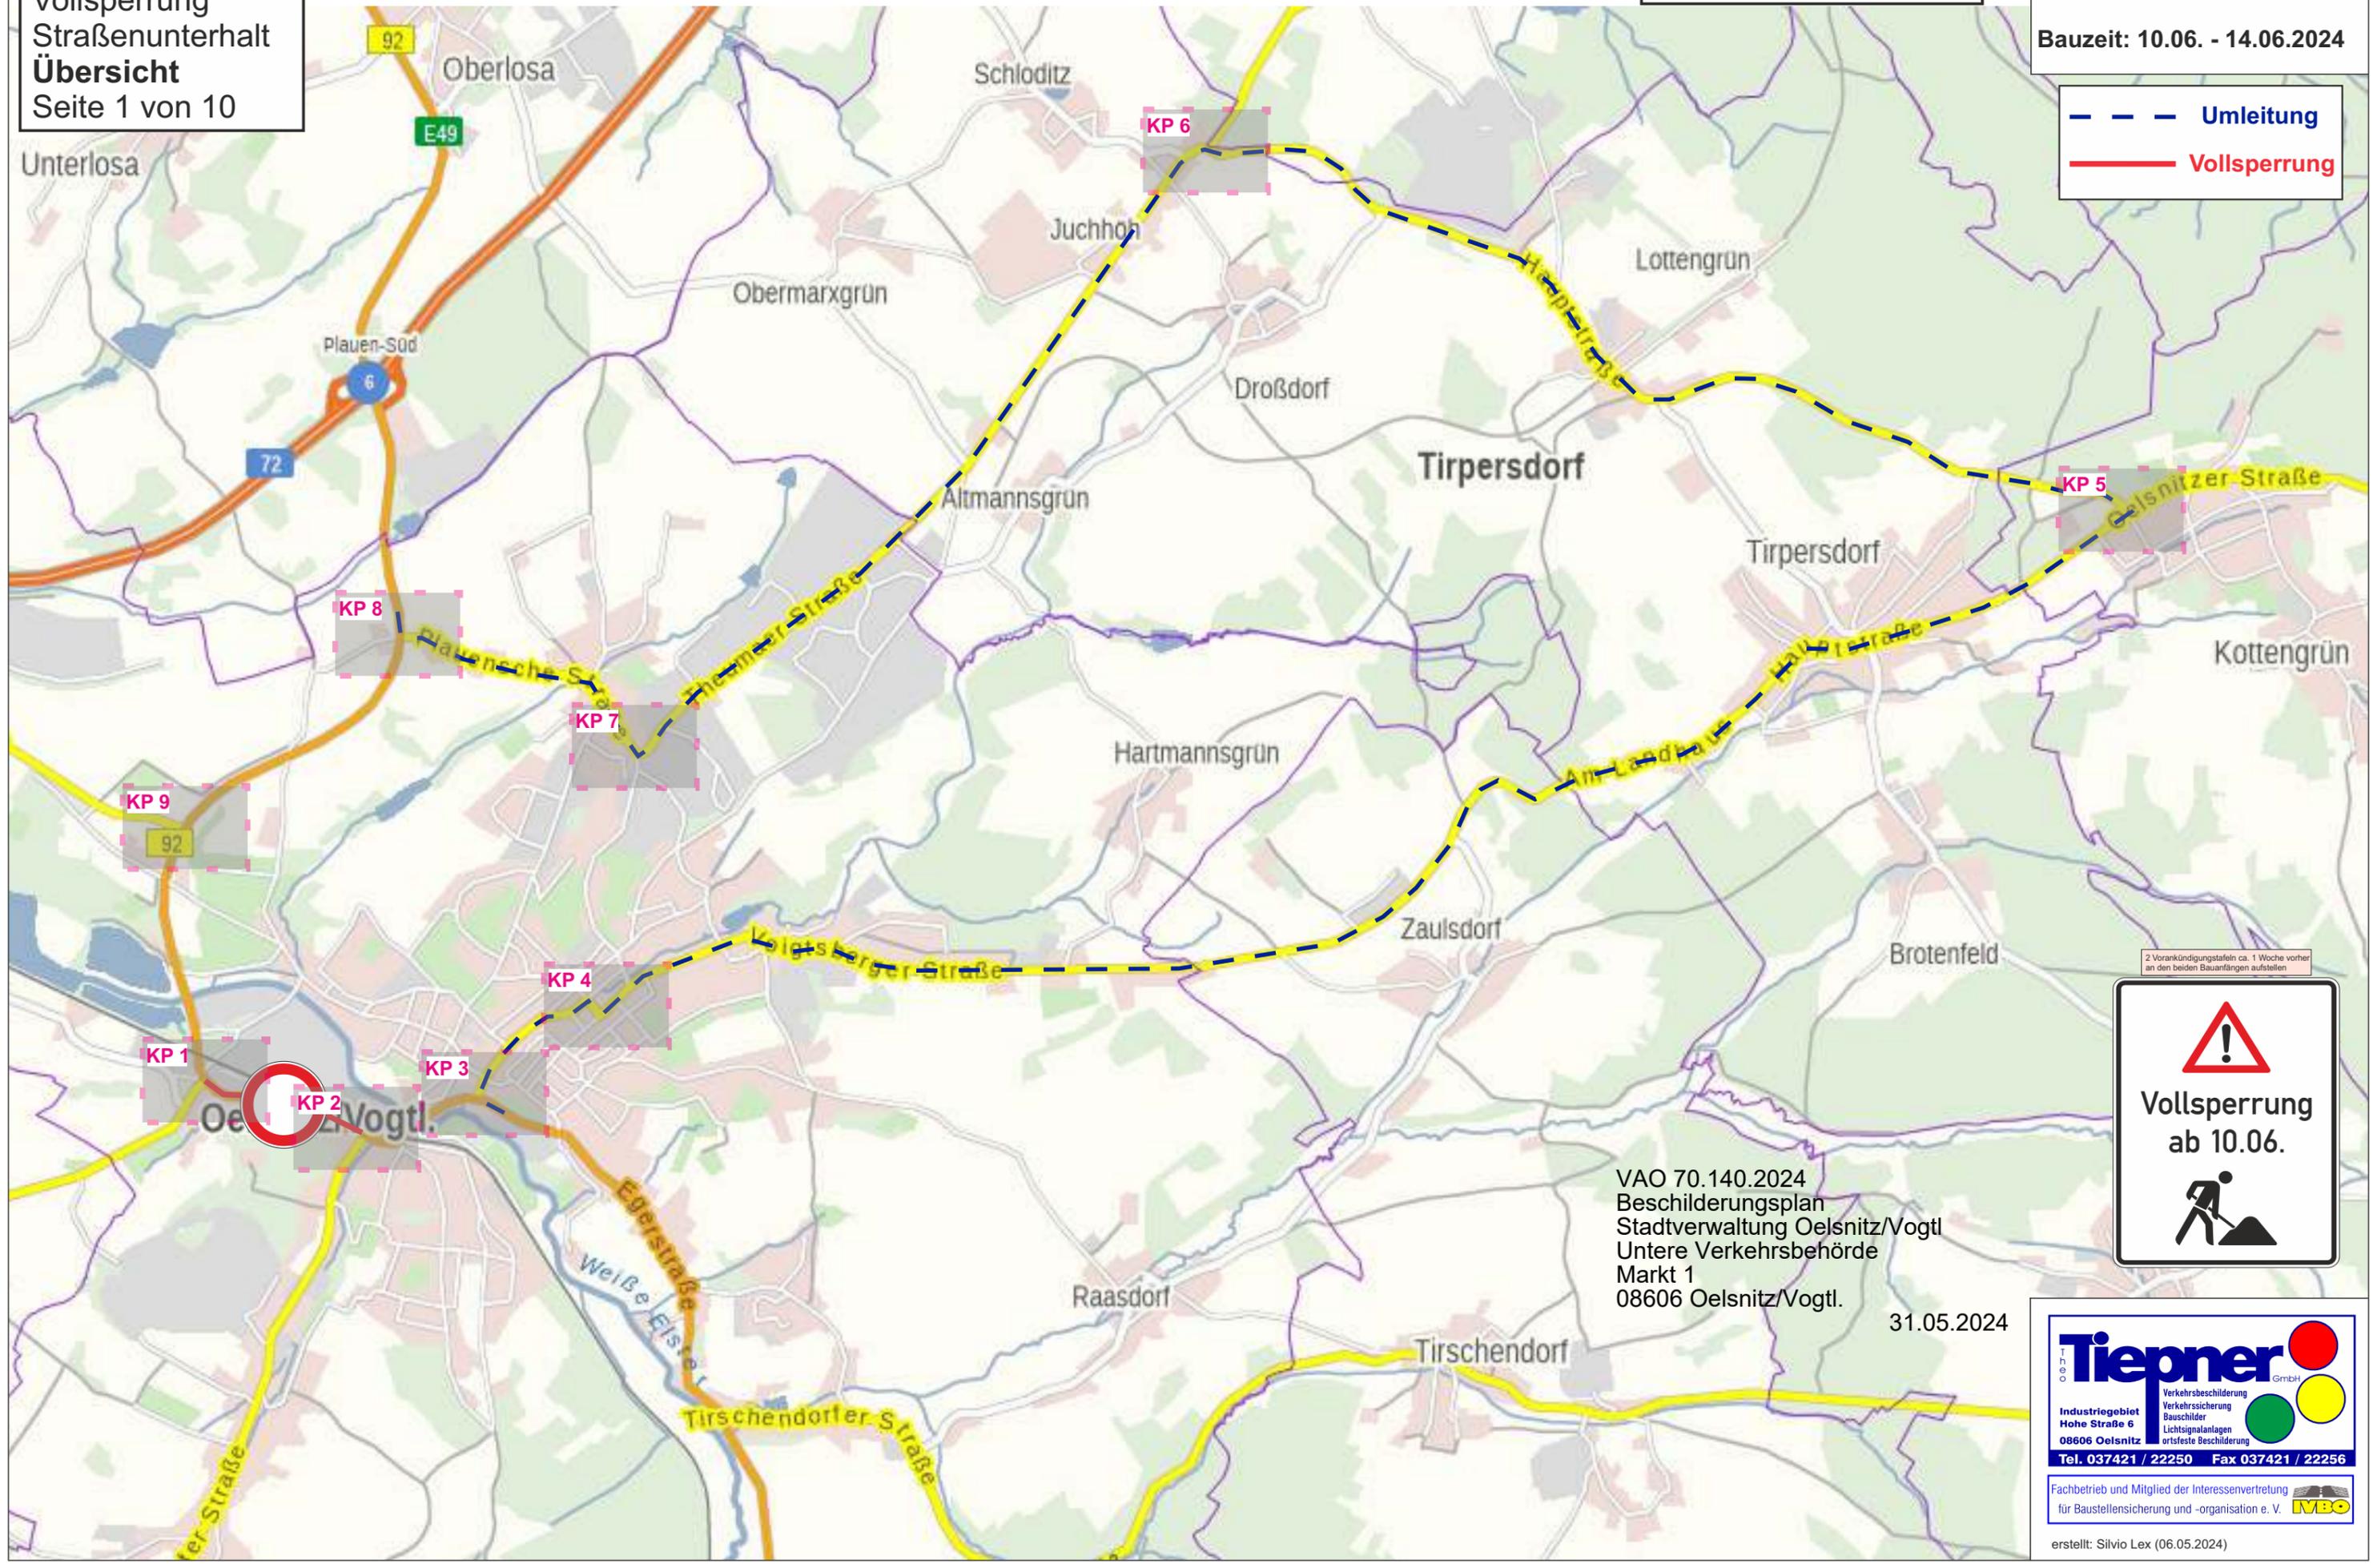

2 Vorankündigungstafeln ca. 1 Woche vorher an den beiden Bauanfängen aufstellen




VAO 70.140.2024
Beschilderungsplan
Stadtverwaltung Oelsnitz/Vogtl
Untere Verkehrsbehörde
Markt 1
08606 Oelsnitz/Vogtl.

31.05.2024

Tiepner GmbH
Verkehrsbeschilderung
Verkehrssicherung
Bauschilder
Lichtsignalanlagen
ortsfeste Beschilderung
Industriegebiet
Hohe Straße 6
08606 Oelsnitz
Tel. 037421 / 22250 Fax 037421 / 22256

Fachbetrieb und Mitglied der Interessenvertretung
für Baustellensicherung und -organisation e. V. **IVBO**

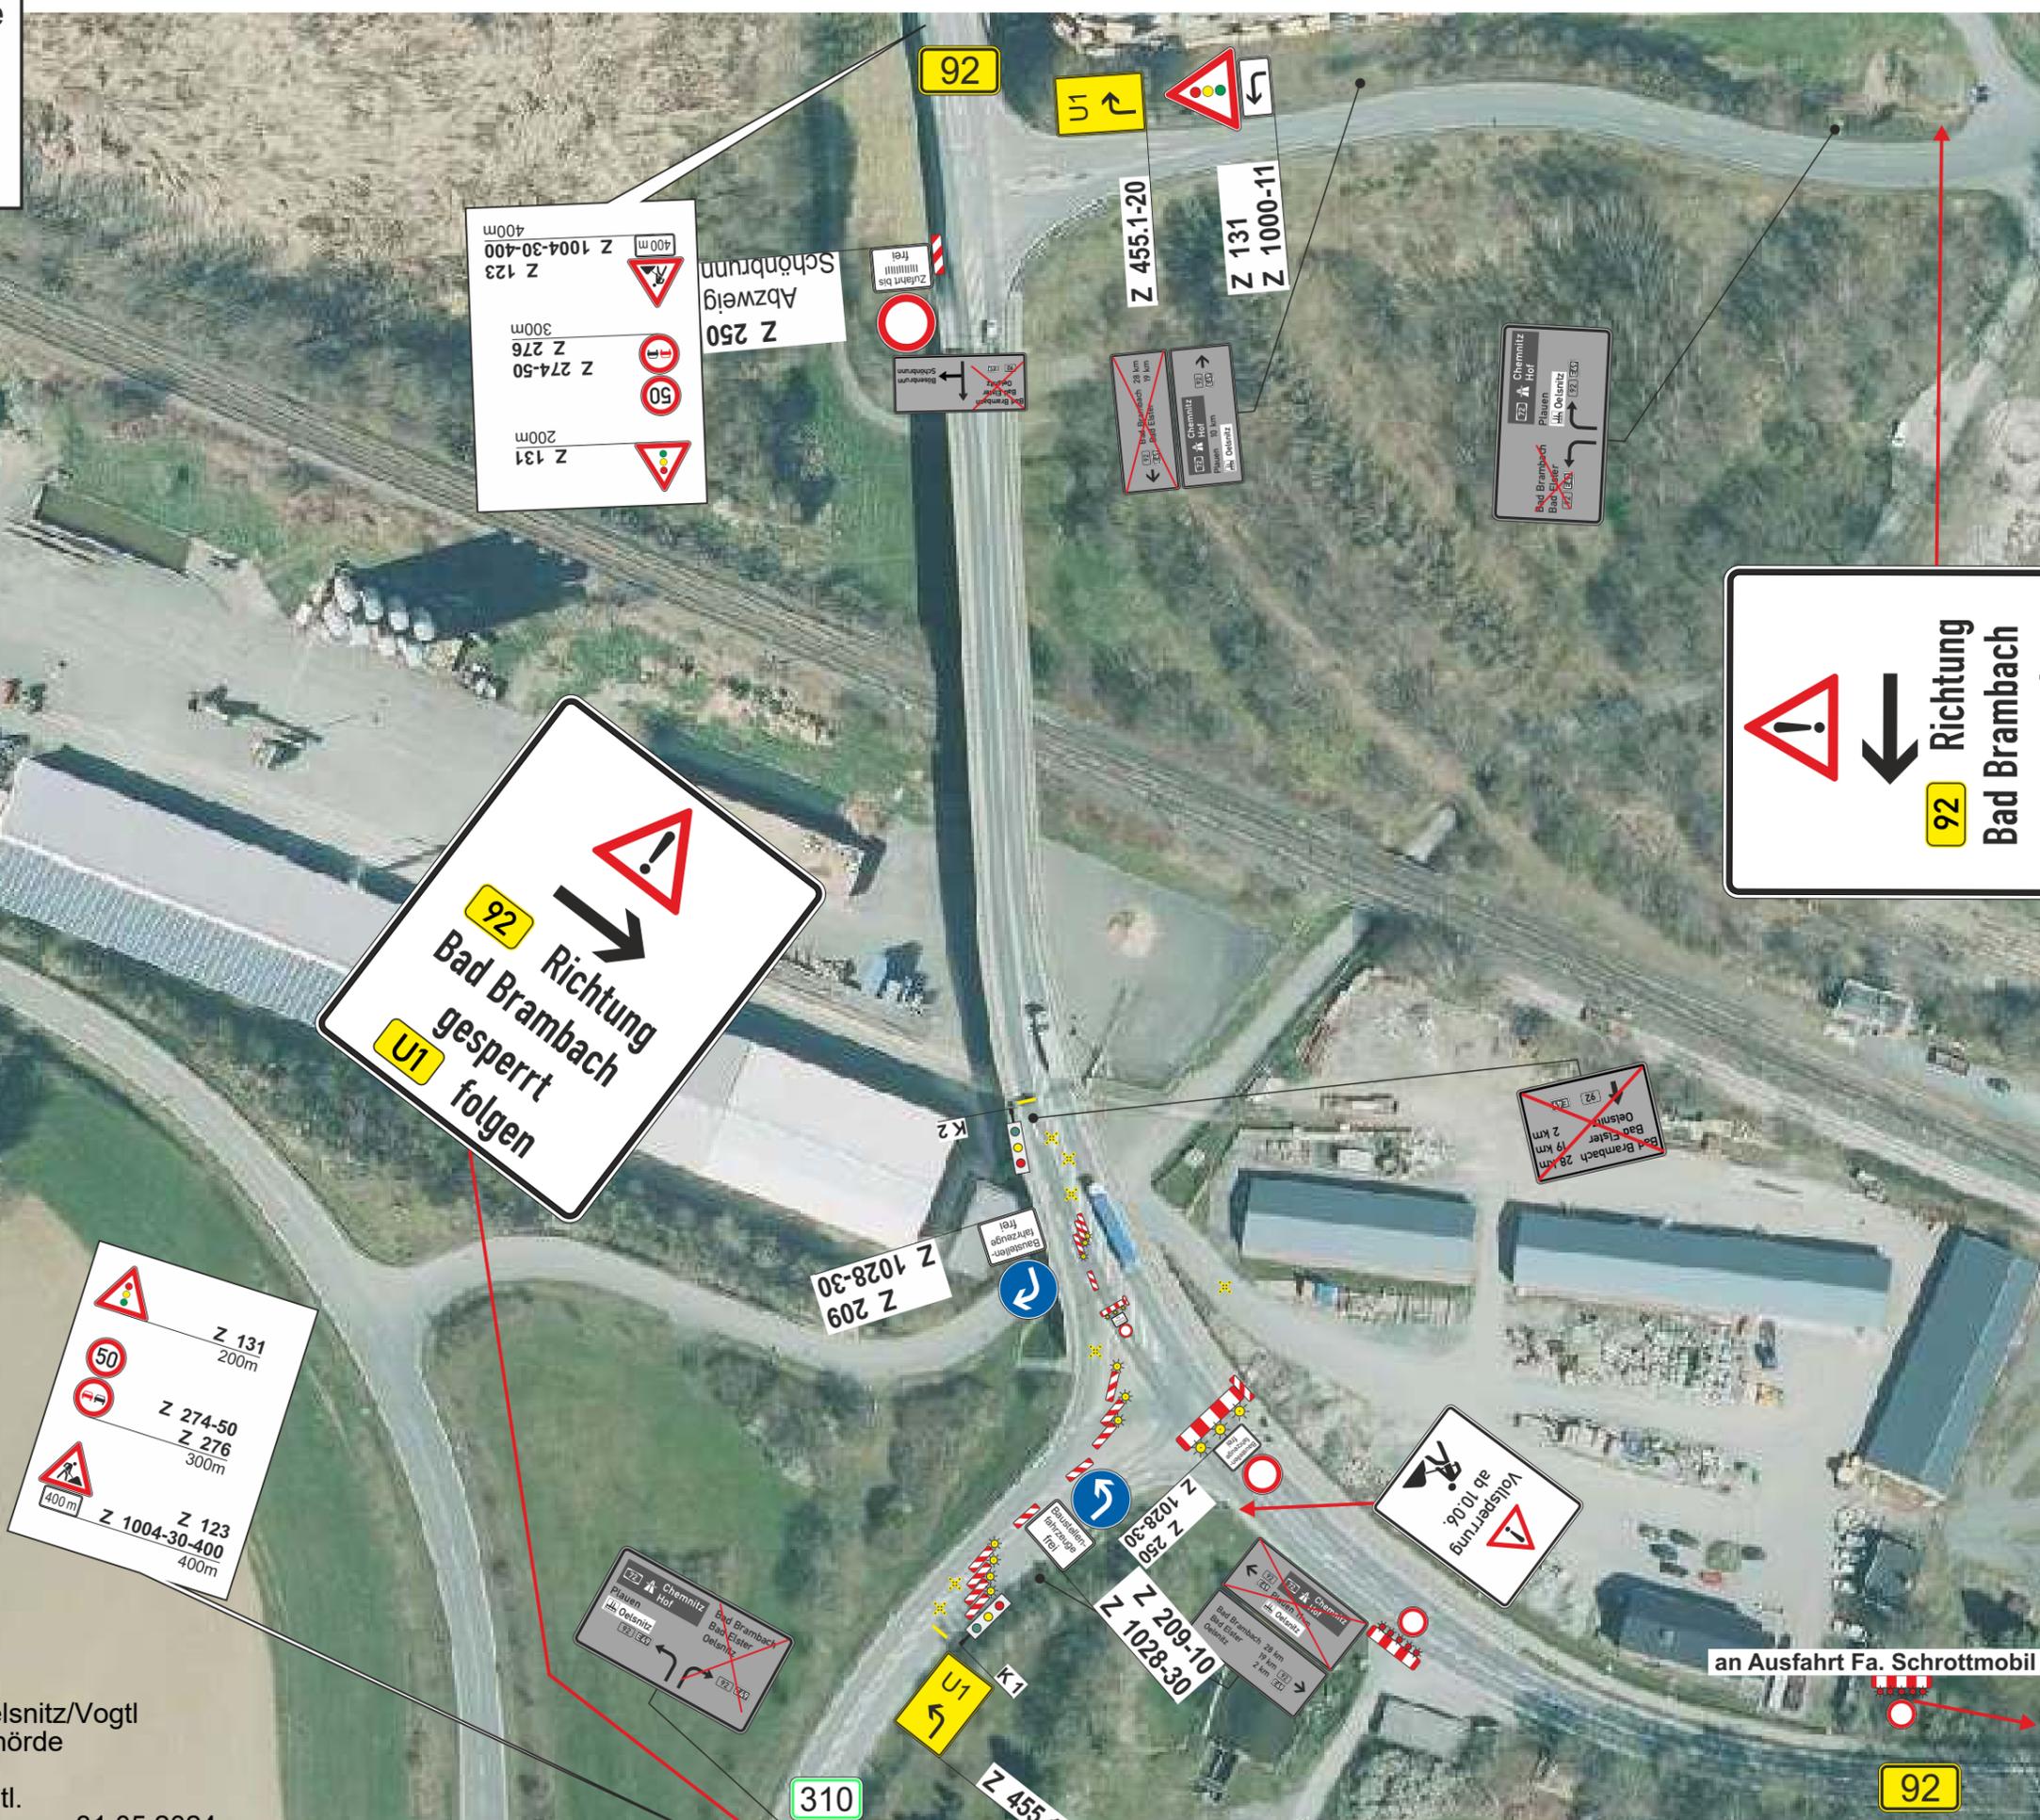

92 Richtung
Bad Brambach
gesperrt
folgen
U1

92 Richtung
Bad Brambach
gesperrt
folgen
U1

Z 131
200m
Z 274-50
Z 276
300m
Z 1004-30-400
400m

Fahrbahnrestbreite mind. 3,0 m
LSA-Strecke ca. 100 m
Querabspernung
durch mindestens 3 doppelseitige
Leitbaken
Verziehungsmaß ca. 1: 3
Abstand quer max. 0,6 m
mit doppelseitiger gelber
Warnleuchte auf jeder Leitbake
Längsabspernung
durch doppelseitige Leitbaken
Abstand max. 12 m
Erläuterung
Leitbake = Pfeil-oder Schraffenbake


an Ausfahrt Fa. Schrottmobil

Tiepner GmbH
Verkehrsbeschilderung
Verkehrssicherung
Bauschilder
Lichtsignalanlagen
ortsfeste Beschilderung
Industriegebiet
Hohe Straße 6
08606 Oelsnitz
Tel. 037421 / 22250 Fax 037421 / 22256


Fachbetrieb und Mitglied der Interessenvertretung
für Baustellensicherung und -organisation e. V. **IVBO**

92

92

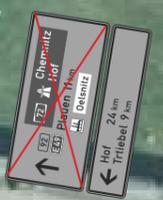

Z 321 Z

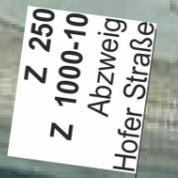

Z 209

Z 455.1-20

Z 123



307



VAO 70.140.2024
Beschilderungsplan
Stadtverwaltung Oelsnitz/Vogtl
Untere Verkehrsbehörde
Markt 1
08606 Oelsnitz/Vogtl.

31.05.2024

Tiepner GmbH
Verkehrsbeschilderung
Verkehrssicherung
Bauschilder
Lichtsignalanlagen
ortsfeste Beschilderung
Industriegebiet
Hohe Straße 6
08606 Oelsnitz
Tel. 037421 / 22250 Fax 037421 / 22256

Fachbetrieb und Mitglied der Interessenvertretung
für Baustellensicherung und -organisation e. V. **IVBO**

erstellt: Silvio Lex (06.05.2024)

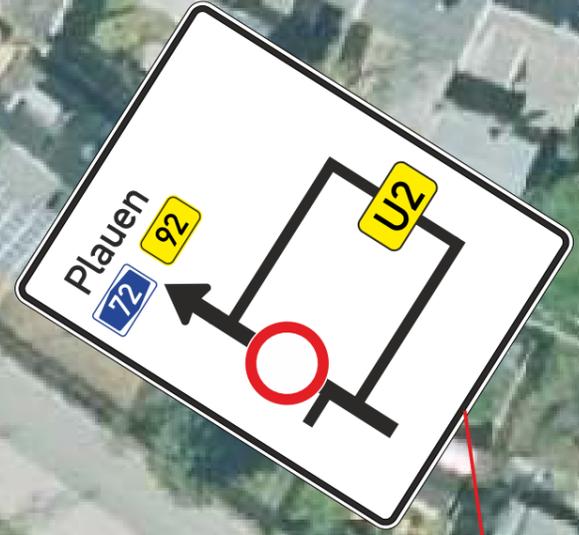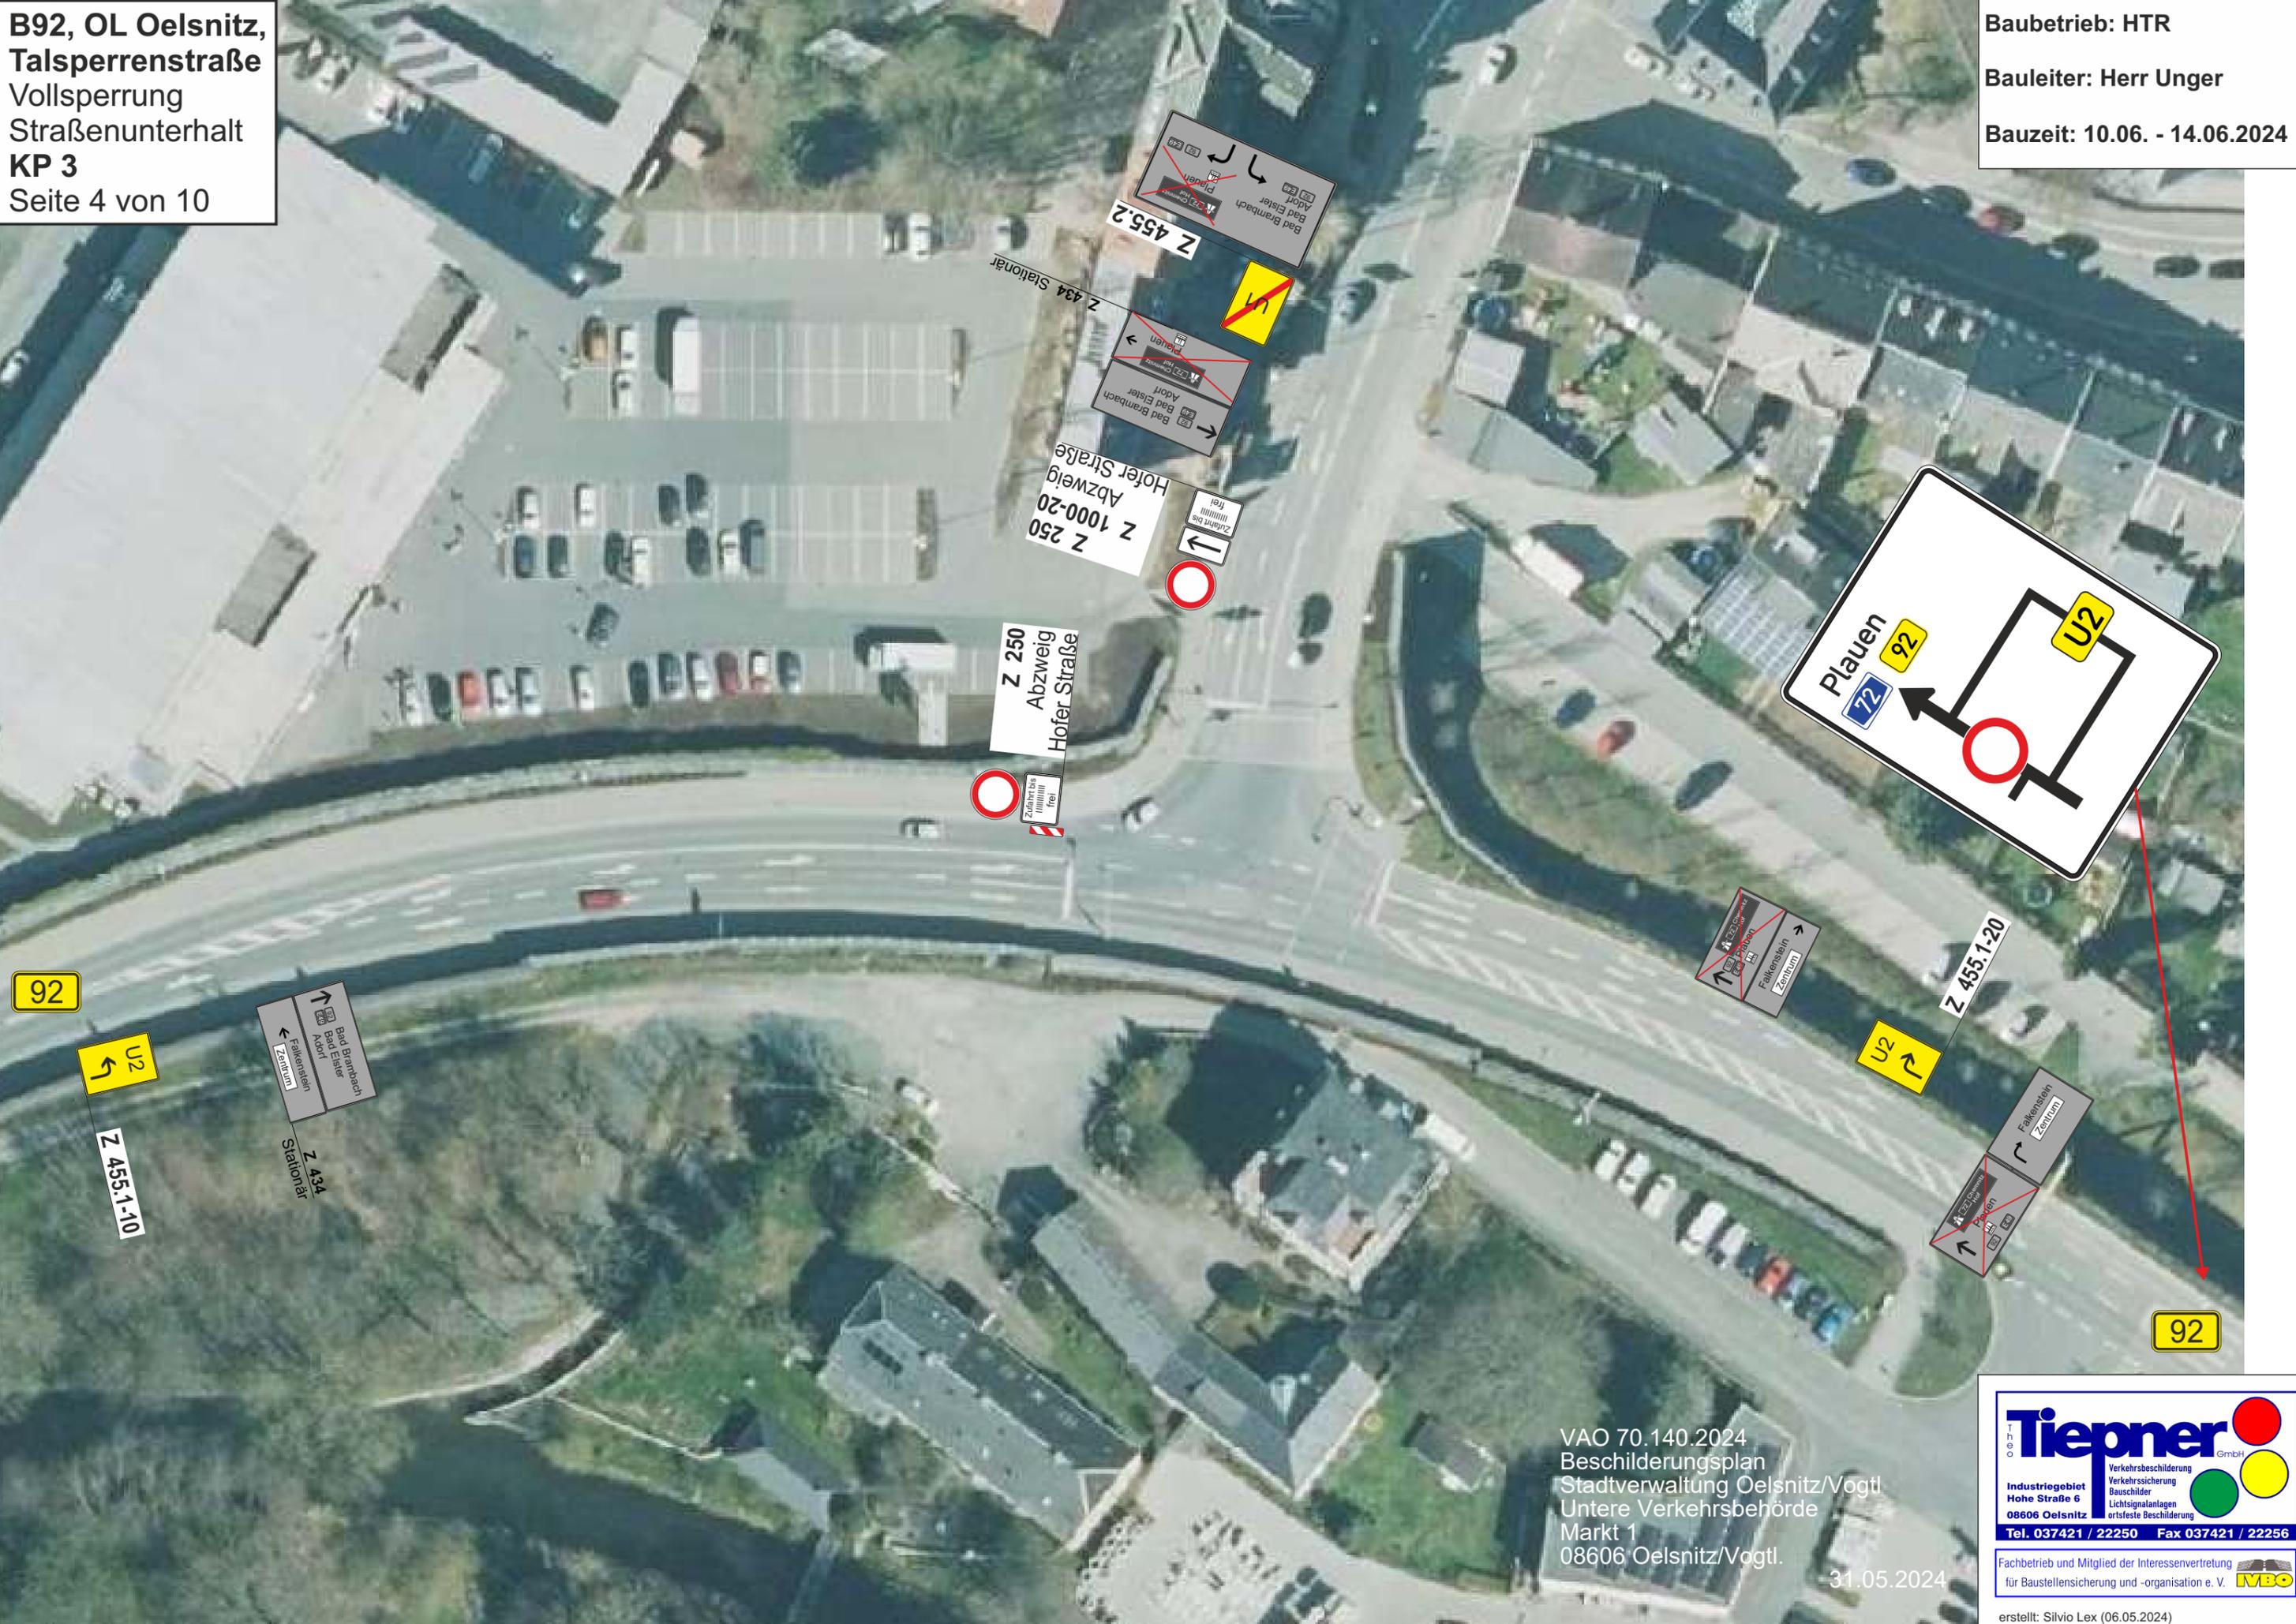


VAO 70.140.2024
Beschilderungsplan
Stadtverwaltung Oelsnitz/Vogtl
Untere Verkehrsbehörde
Markt 1
08606 Oelsnitz/Vogtl.

31.05.2024

Tiepner GmbH
Verkehrsbeschilderung
Verkehrssicherung
Bauschilder
Lichtsignalanlagen
ortsfeste Beschilderung
Industriegebiet
Hohe Straße 6
08606 Oelsnitz
Tel. 037421 / 22250 Fax 037421 / 22256


Fachbetrieb und Mitglied der Interessenvvertretung
für Baustellensicherung und -organisation e. V. **IVBO**

erstellt: Silvio Lex (06.05.2024)

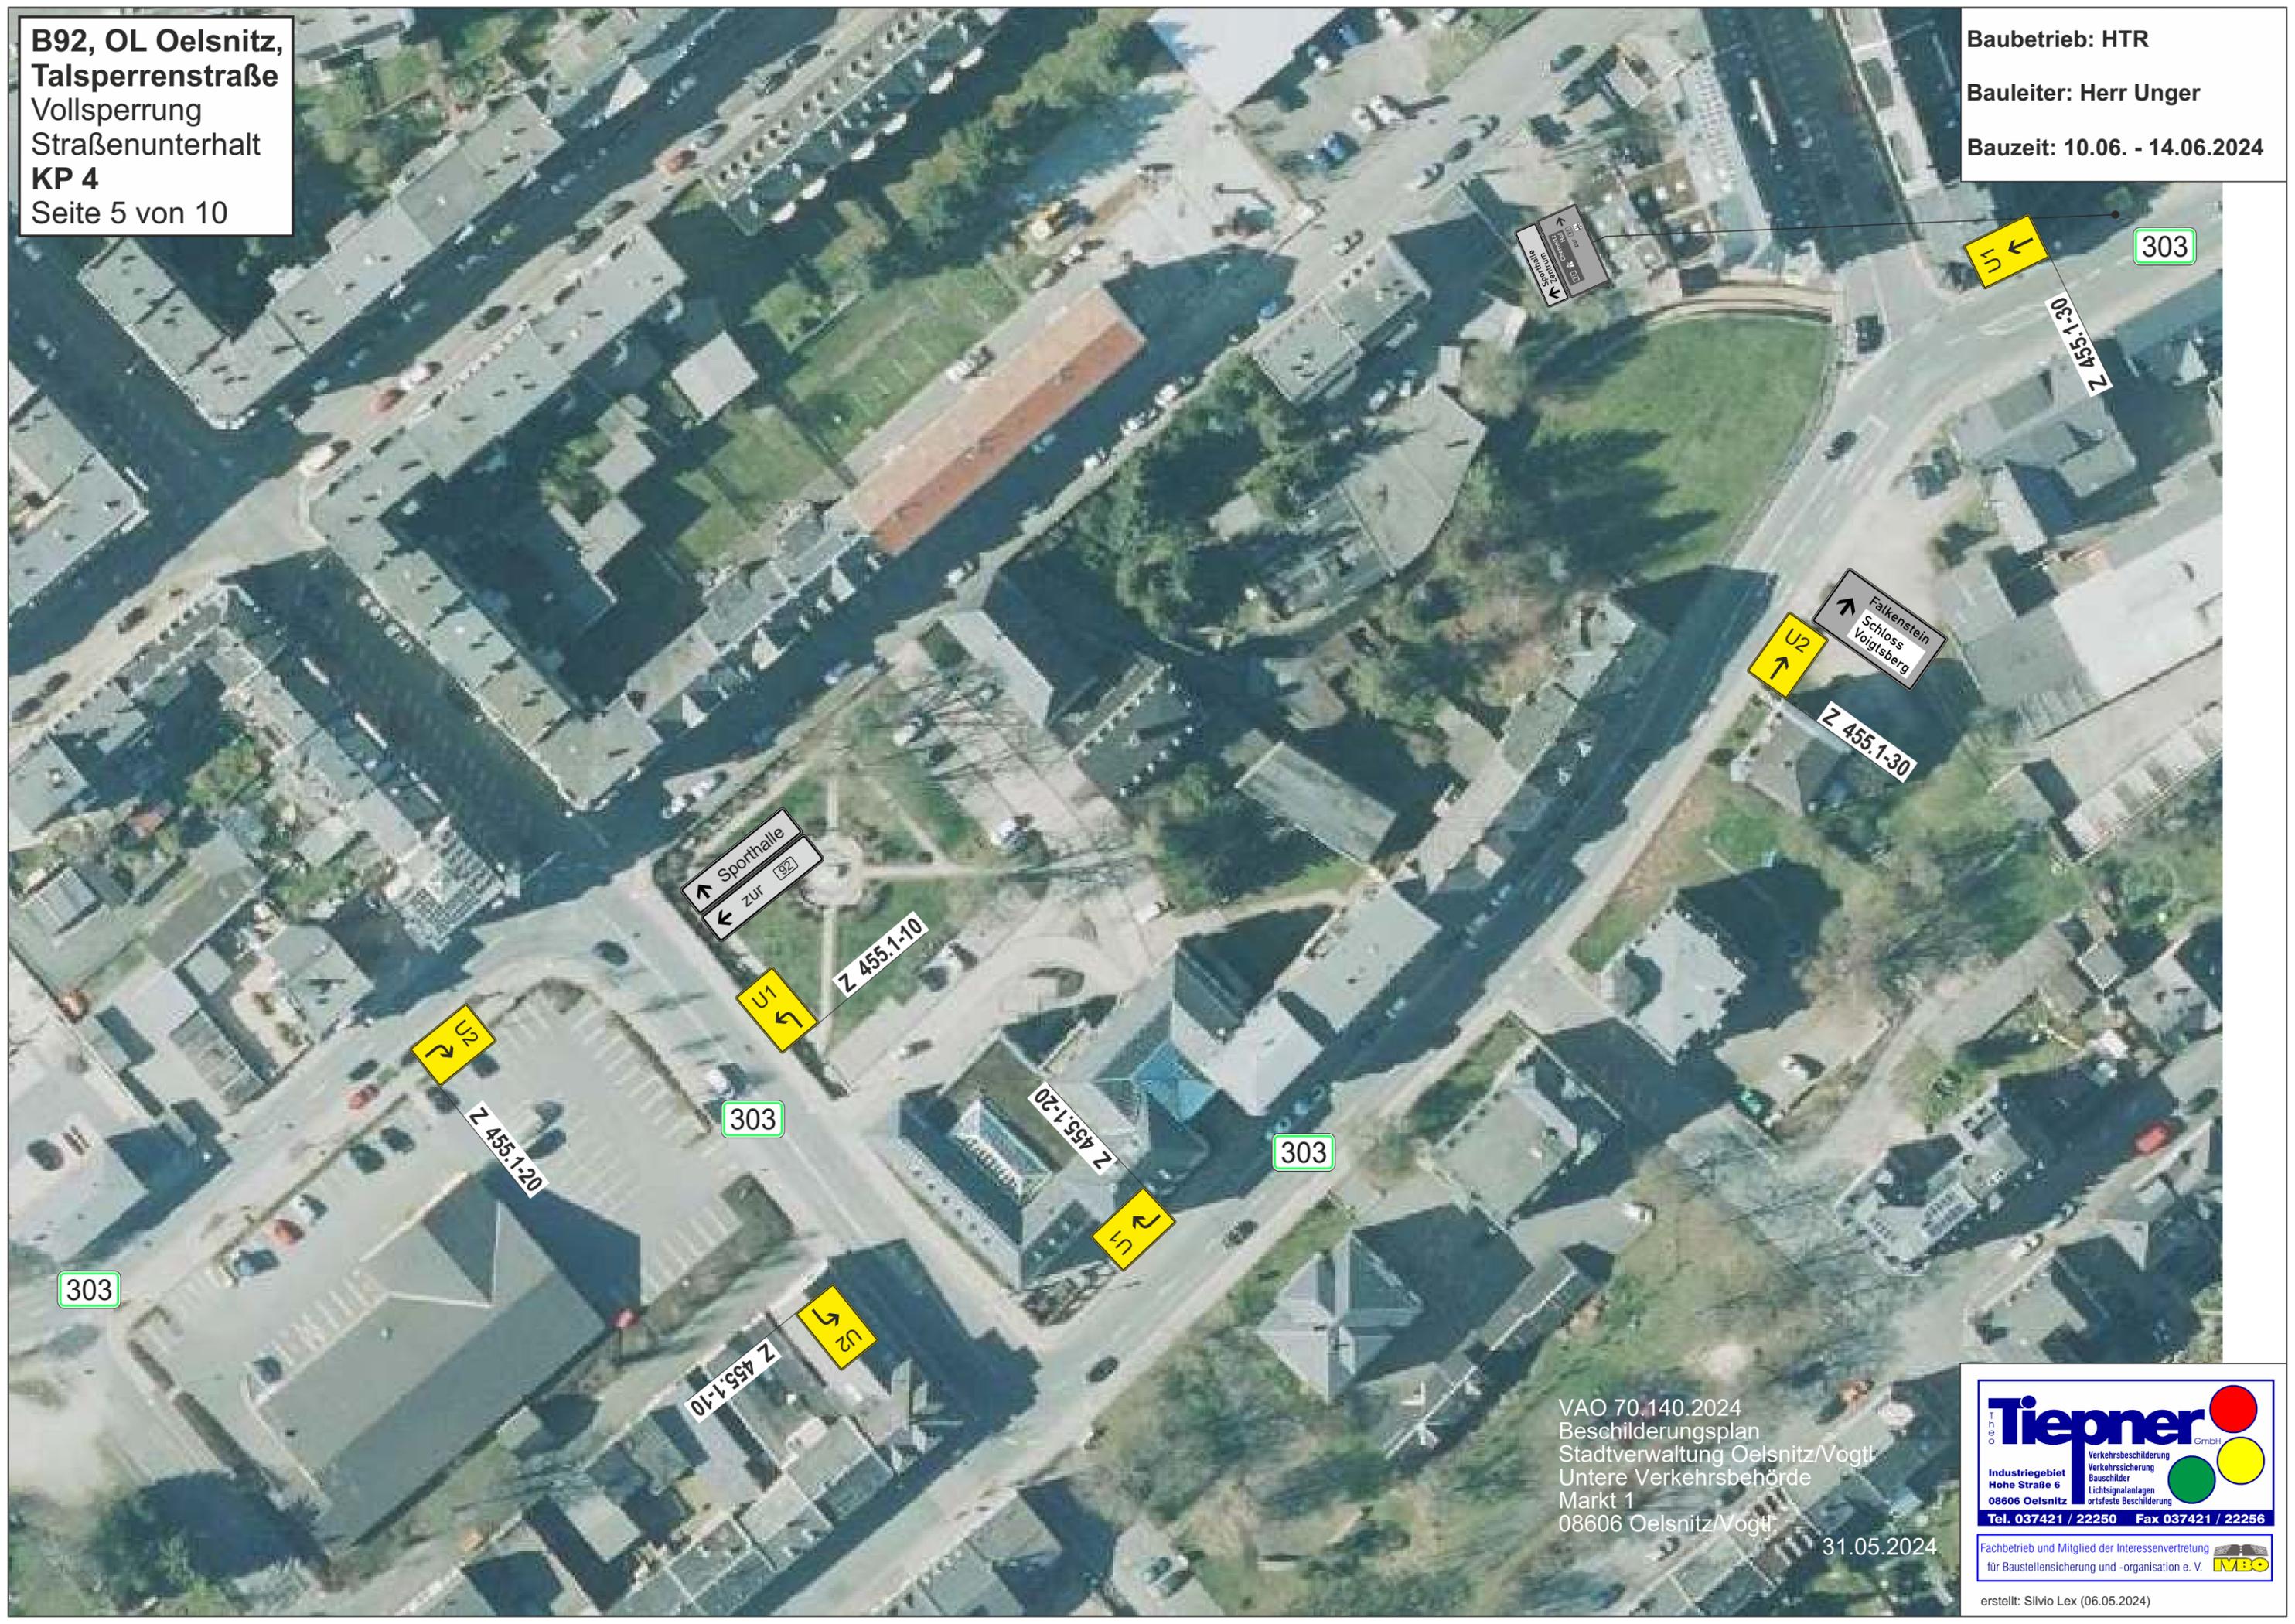

VAO 70.140.2024
Beschilderungsplan
Stadtverwaltung Oelsnitz/Vogtl.
Untere Verkehrsbehörde
Markt 1
08606 Oelsnitz/Vogtl.
31.05.2024

Tiepner GmbH
Verkehrsbeschilderung
Verkehrssicherung
Bauschilder
Lichtsignalanlagen
ortsfeste Beschilderung
Tel. 037421 / 22250 Fax 037421 / 22256
Fachbetrieb und Mitglied der Interessensvertretung
für Baustellensicherung und -organisation e. V. **IVBO**

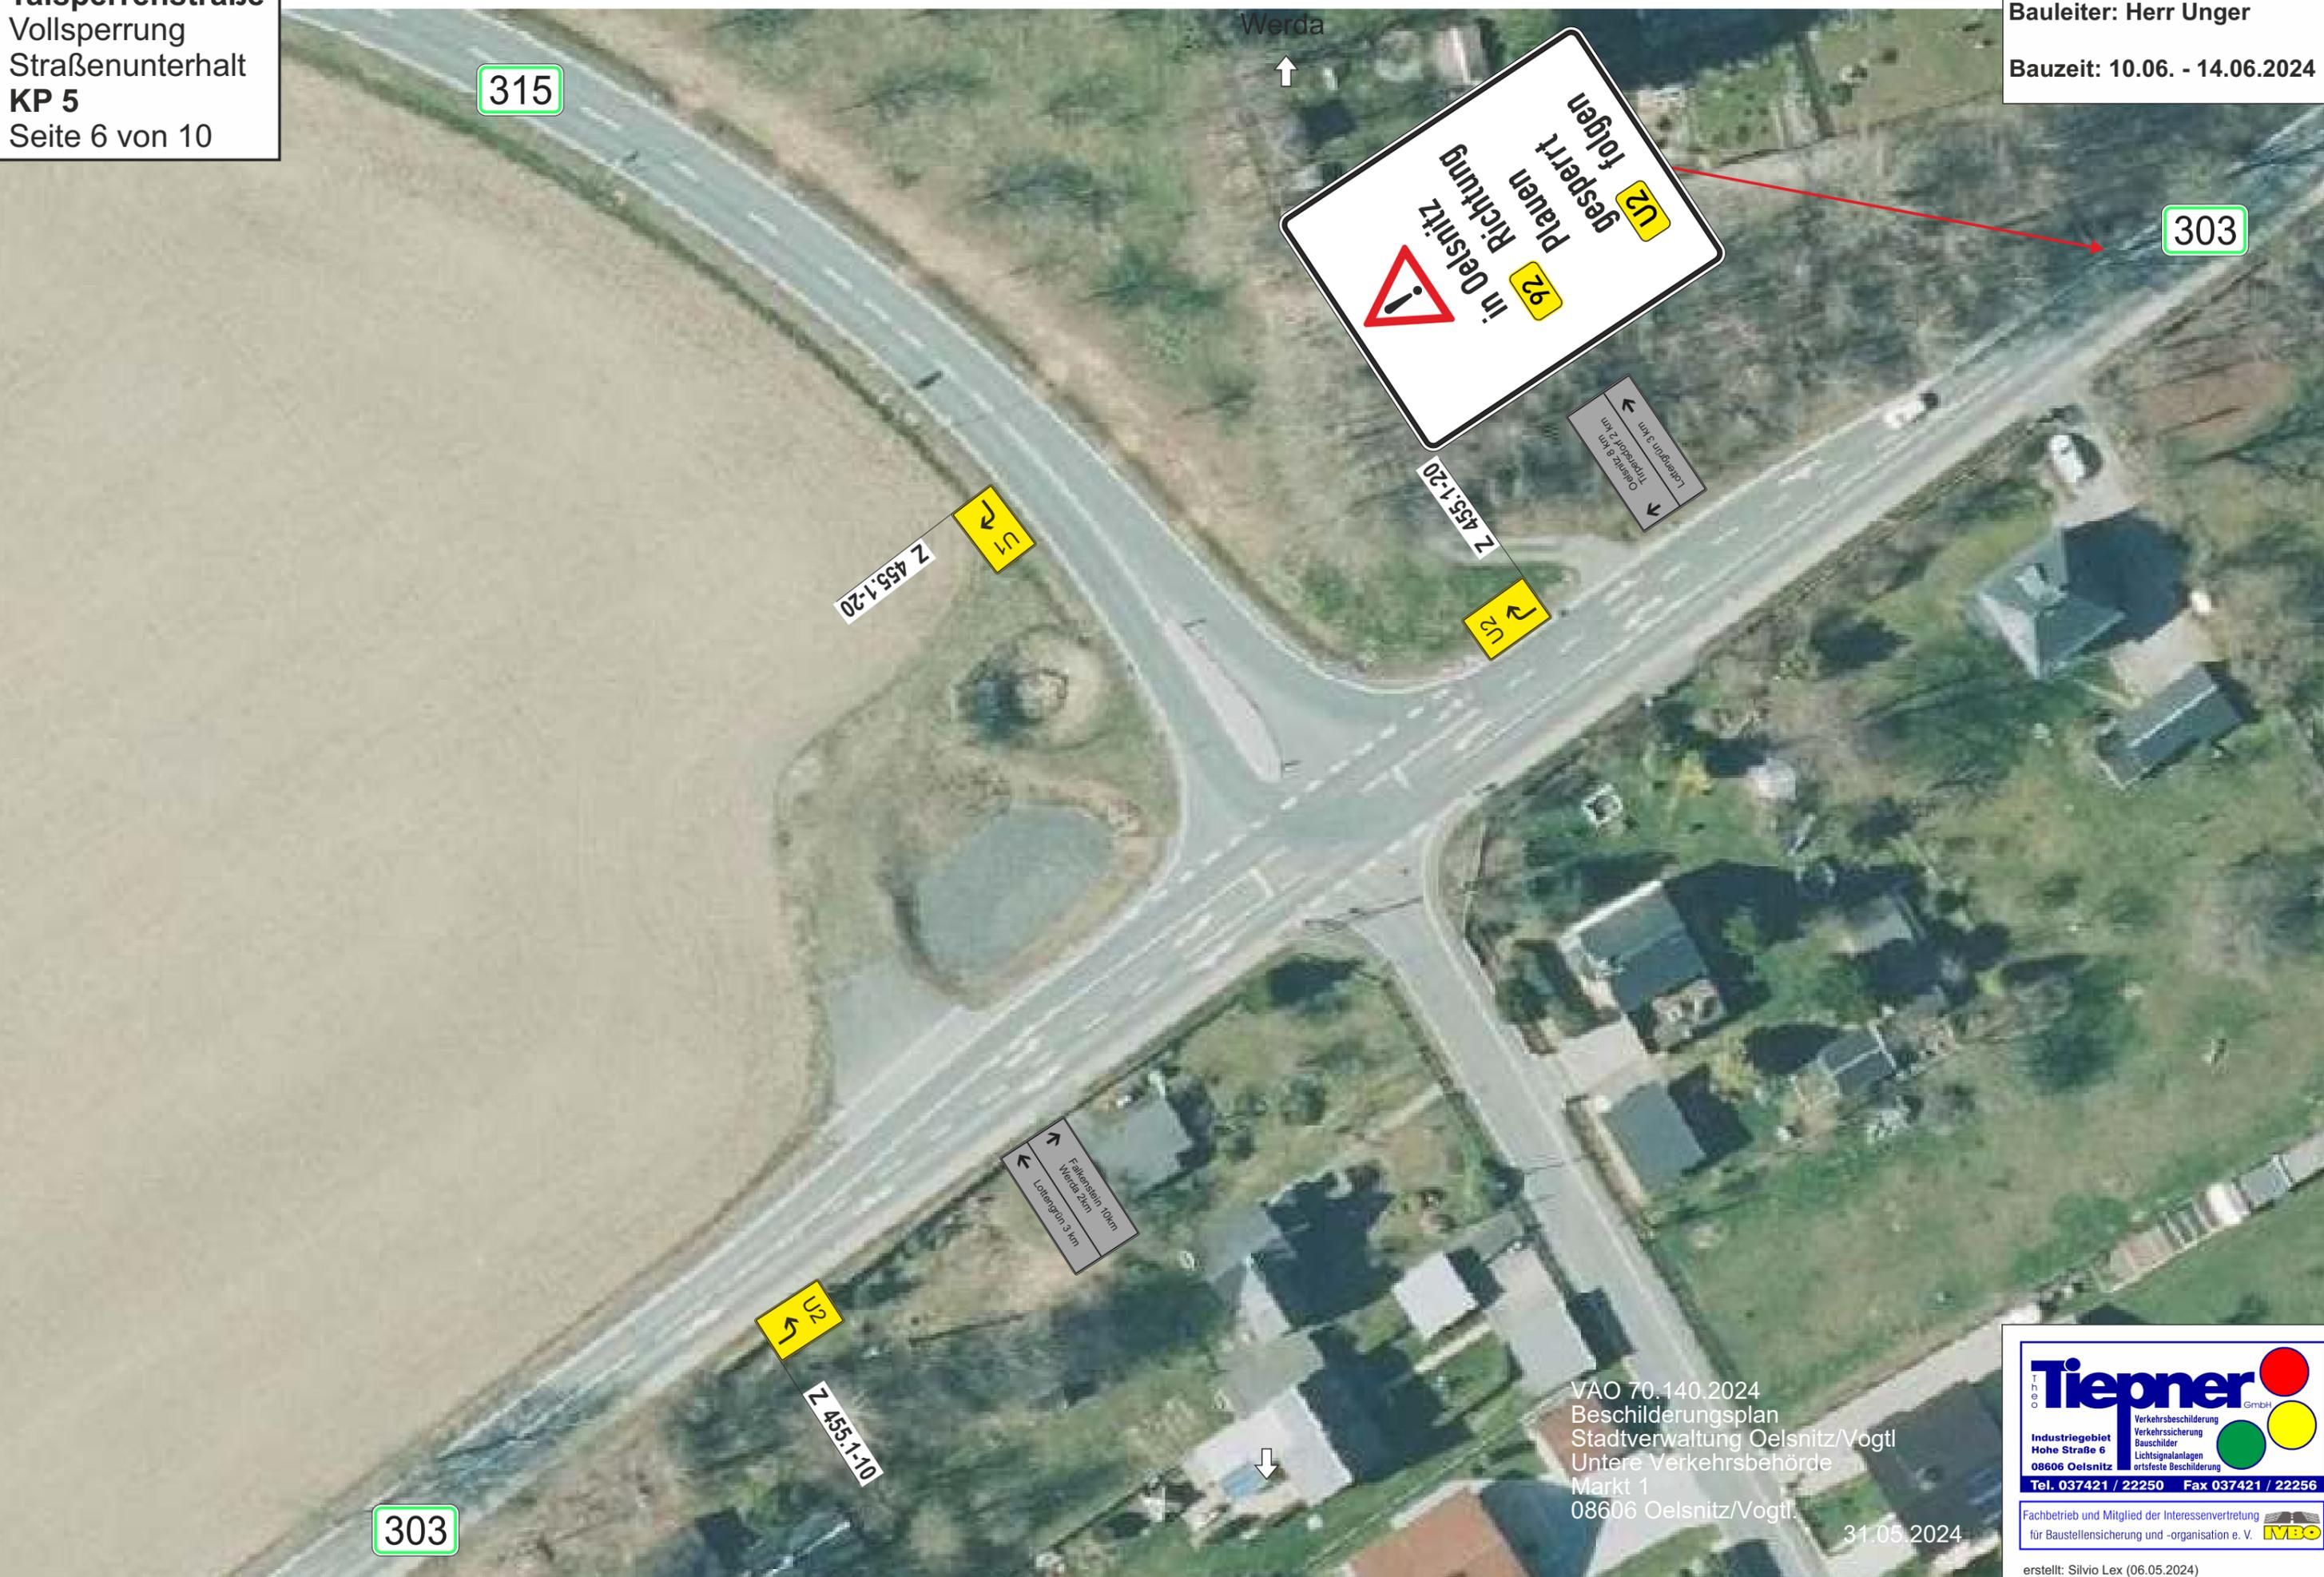


VAO 70.140.2024
Beschilderungsplan
Stadtverwaltung Oelsnitz/Vogtl
Untere Verkehrsbehörde
Markt 1
08606 Oelsnitz/Vogtl.

31.05.2024

Tiepner GmbH
Industriegebiet
Hohe Straße 6
08606 Oelsnitz
Tel. 037421 / 22250 Fax 037421 / 22256

Verkehrsbeschilderung
Verkehrssicherung
Bauschilder
Lichtsignalanlagen
ortsfeste Beschilderung

Fachbetrieb und Mitglied der Interessenvertretung
für Baustellensicherung und -organisation e. V. **IVBO**

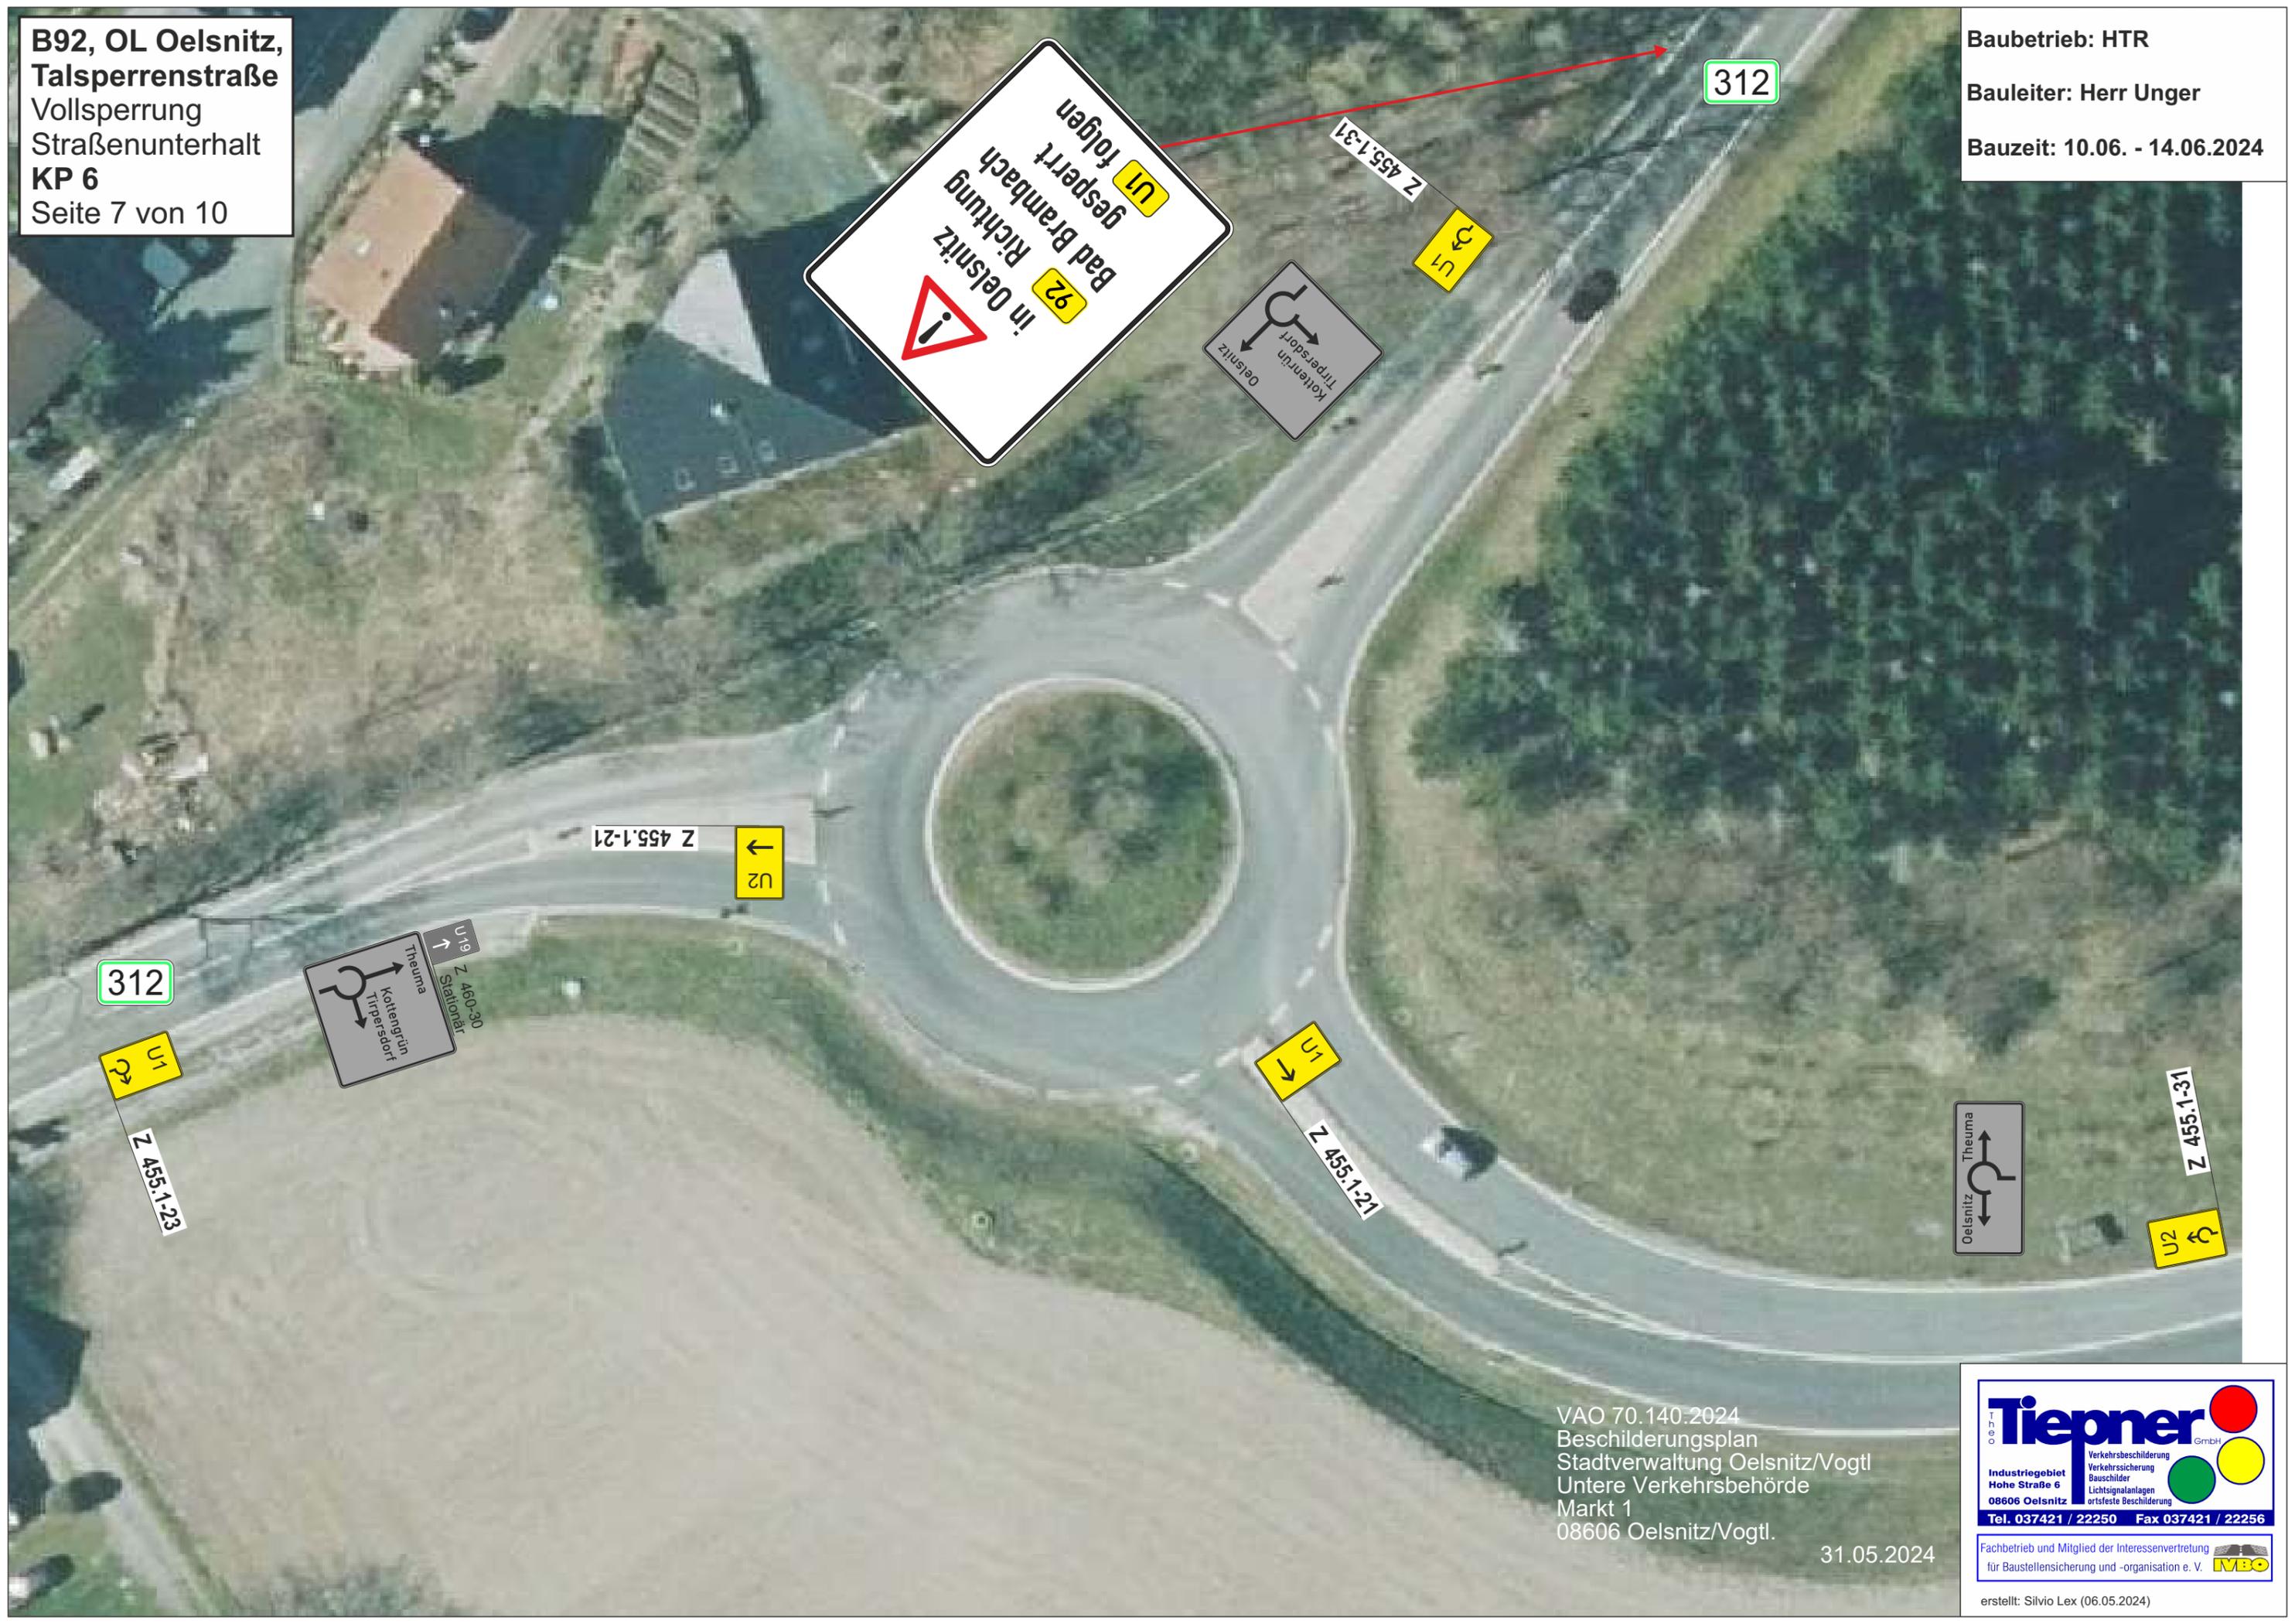

U1 folgen
gesperrt
Bad Brambach
92 in Oelsnitz
in Richtung

Kottersdorf
Tirpersdorf
Oelsnitz

Z 455.1-31

312

Z 455.1-21

U2

312

U1

Z 455.1-23

Theuma
Kottersdorf
Tirpersdorf
U19
Stationär
Z 460-30

U1

Z 455.1-21

Theuma

Z 455.1-31

U2

VAO 70.140:2024
Beschilderungsplan
Stadtverwaltung Oelsnitz/Vogtl
Untere Verkehrsbehörde
Markt 1
08606 Oelsnitz/Vogtl.

31.05.2024

Tiepner GmbH
Industriegebiet
Hohe Straße 6
08606 Oelsnitz
Tel. 037421 / 22250 Fax 037421 / 22256

Verkehrsbeschilderung
Verkehrssicherung
Bauschilder
Lichtsignalanlagen
ortsfeste Beschilderung

Fachbetrieb und Mitglied der Interessenvertretung
für Baustellensicherung und -organisation e. V. **IVBO**








72 
zur 92 
↑
Theuma
↓
Johannisberg
→

VAO 70.140.2024
Beschilderungsplan
Stadtverwaltung Oelsnitz/Vogtl
Untere Verkehrsbehörde
Markt 1
08606 Oelsnitz/Vogtl.

31.05.2024

Tiepner GmbH
Verkehrsbeschilderung
Verkehrssicherung
Bauschilder
Lichtsignalanlagen
orts feste Beschilderung
Industriegebiet
Hohe Straße 6
08606 Oelsnitz
Tel. 037421 / 22250 Fax 037421 / 22256
Fachbetrieb und Mitglied der Interessenvertretung
für Baustellensicherung und -organisation e. V. **IVBO**

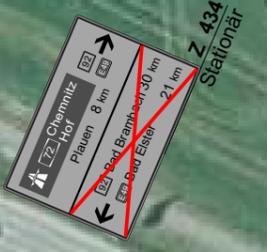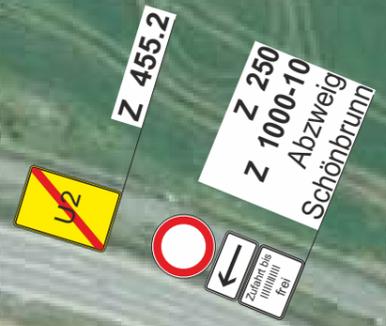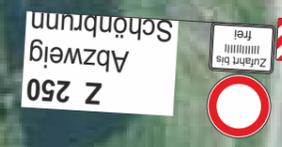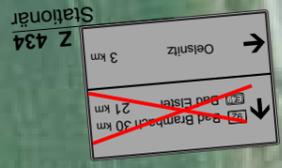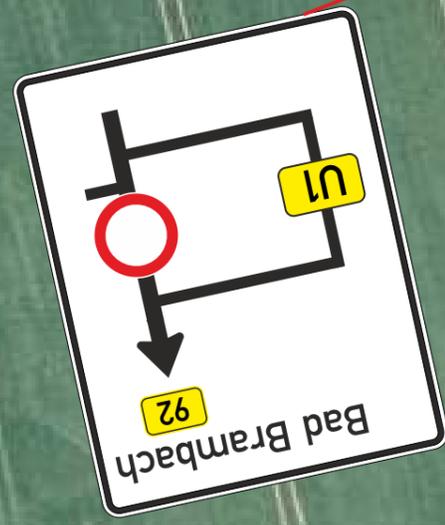

VAO 70.140.2024
Beschilderungsplan
Stadtverwaltung Oelsnitz/Vogtl
Untere Verkehrsbehörde
Markt 1
08606 Oelsnitz/Vogtl.

31.05.2024

Tiepner GmbH
Verkehrsbeschilderung
Verkehrssicherung
Bauschilder
Lichtsignalanlagen
ortsfeste Beschilderung
Industriegebiet
Hohe Straße 6
08606 Oelsnitz
Tel. 037421 / 22250 Fax 037421 / 22256

Fachbetrieb und Mitglied der Interessenvertretung
für Baustellensicherung und -organisation e. V. **IVBO**

311

92

~~Bad Brambach 29 km
Bad Elster 20 km
Oelsnitz 3 km~~

U21
Z 460-11 Stationär

Chemnitz
Hof
Plauen 9 km
Oelsnitz

U1
Z 455.1-10

Z 250
Abzweig
Schönbrunn

Z 250
Abzweig
Schönbrunn

~~Waischitz 10 km
Bad Elster 20 km
Bad Brambach 29 km~~

Z 460-20
Stationär

Chemnitz
Hof
Plauen 9 km
Oelsnitz

~~Waischitz 10 km
Talsperre Pirik~~

U1
Z 455.1-30

Chemnitz
Hof
Plauen
Oelsnitz

~~Waischitz
Talsperre-Pirik~~

U1 folgen
Bad Brambach gesperrt
92 Richtung

VAO 70.140.2024
Beschilderungsplan
Stadtverwaltung Oelsnitz/Vogtl
Untere Verkehrsbehörde
Markt 1
08606 Oelsnitz/Vogtl

31.05.2024

Tiepner GmbH

Verkehrsbeschilderung
Verkehrssicherung
Bauschilder
Lichtsignalanlagen
ortsfeste Beschilderung

Industriegebiet
Hohe Straße 6
08606 Oelsnitz

Tel. 037421 / 22250 Fax 037421 / 22256

Fachbetrieb und Mitglied der Interessenvertretung
für Baustellensicherung und -organisation e. V. **IVBO**