


OL B92 - Ausbau KP „Dreihöf“  
 Stützwand BW 3 - Bereich „Dreihöf“  
 Winterbeschilderung 2024 / 2025

Seite 1

Baubetrieb: STREICHER  
 Bauleiter: Herr Karch  
 Bauzeit: ab 20.12.2024

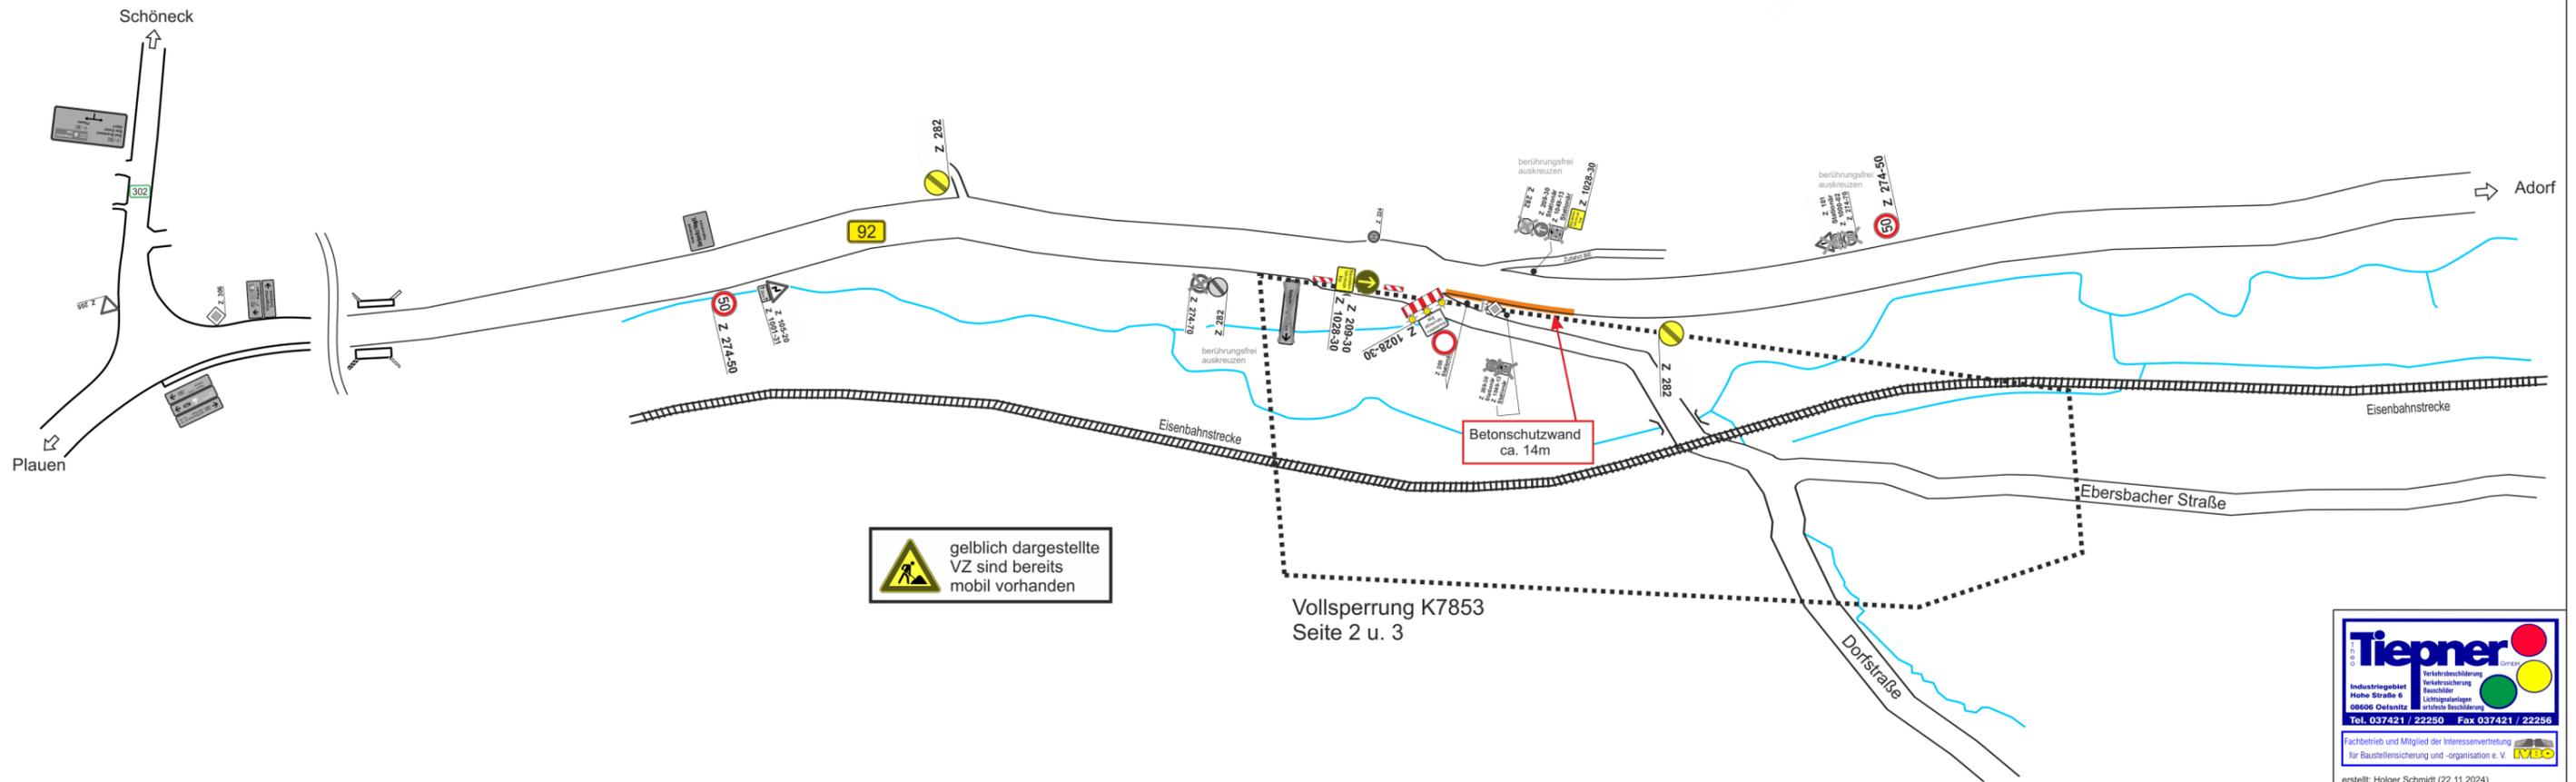

 gelblich dargestellte  
 VZ sind bereits  
 mobil vorhanden

Vollsperrung K7853  
 Seite 2 u. 3

**Tiepner**  
 Verkehrsbeschilderung  
 Industriegebiet  
 Hohen Straße 6  
 08606 Oelsnitz  
 Tel. 037421 / 22250 Fax 037421 / 22256  
 Fachbetrieb und Mitglied der Interessenvertretung  
 für Baustellensicherung und -organisation e. V. **IVS**  
 erstellt: Holger Schmidt (22.11.2024)

VAO 70.175.2024-7-1  
 Beschilderungsplan  
 Stadtverwaltung Oelsnitz/Vogtl  
 Untere Verkehrsbehörde  
 Markt 1 *U. Apitz*  
 08606 Oelsnitz/Vogtl.

12.12.2024

OL B92 - Ausbau KP „Dreihöf“  
 Stützwand BW 3 - Bereich „Dreihöf“  
 Winterbeschilderung 2024 / 2025


Seite 2

Baubetrieb: STREICHER

Bauleiter: Herr Karch

Bauzeit: ab 20.12.2024

Vollsperrung K 7853

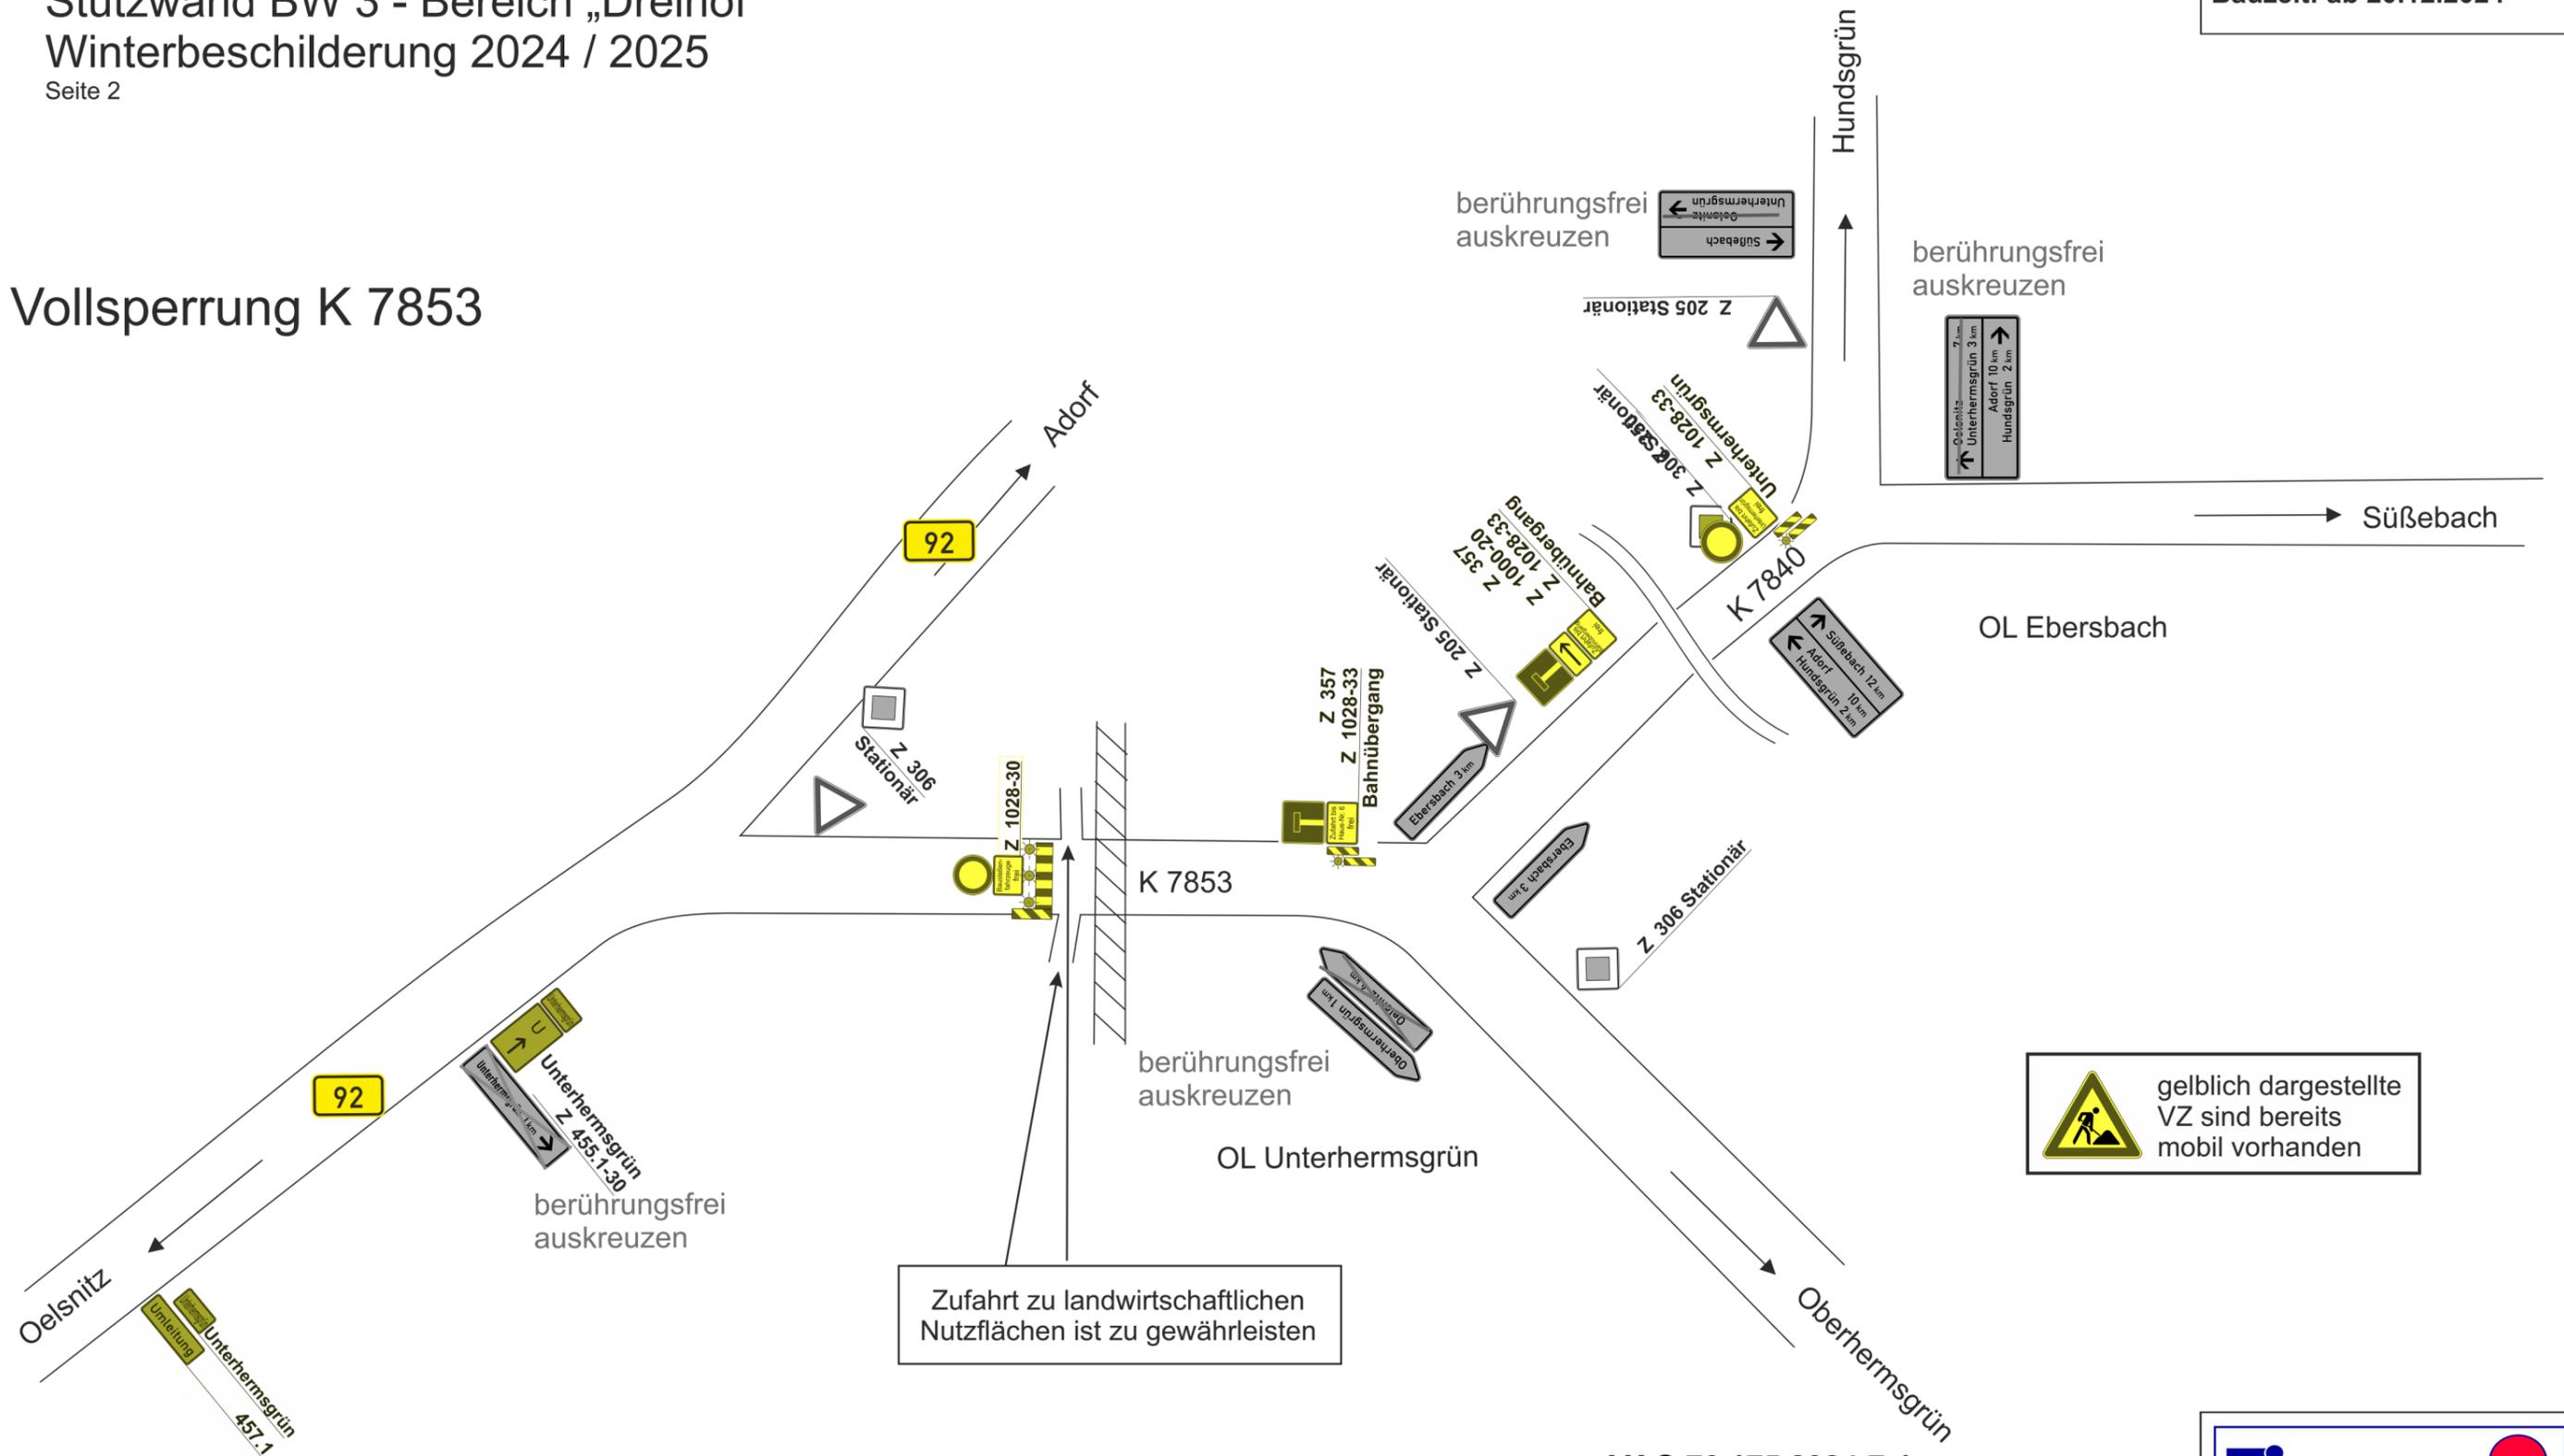

 gelblich dargestellte VZ sind bereits mobil vorhanden

Zufahrt zu landwirtschaftlichen Nutzflächen ist zu gewährleisten

VAO 70.175.2024-7-1  
 Beschilderungsplan  
 Stadtverwaltung Oelsnitz/Vogtl  
 Untere Verkehrsbehörde  
 Markt 1 *U. Apitz*  
 08606 Oelsnitz/Vogtl.

12.12.2024

**Tiepner** GmbH  
 Industriegebiet  
 Hohe Straße 6  
 08606 Oelsnitz  
 Tel. 037421 / 22250 Fax 037421 / 22256

Verkehrsbeschilderung  
 Verkehrsicherung  
 Bauschilder  
 Lichtsignalanlagen  
 ortsfeste Beschilderung

Fachbetrieb und Mitglied der Interessenvertretung  
 für Baustellensicherung und -organisation e. V. **IVBO**

erstellt: Holger Schmidt (09.12.2024)

OL B92 - Ausbau KP „Dreihöf“  
Stützwand BW 3 - Bereich „Dreihöf“  
Winterbeschilderung 2024 / 2025


Seite 3

## Vollsperrung K 7853

Baubetrieb: **STREICHER**

Bauleiter: Herr Karch

Bauzeit: ab 20.12.2024

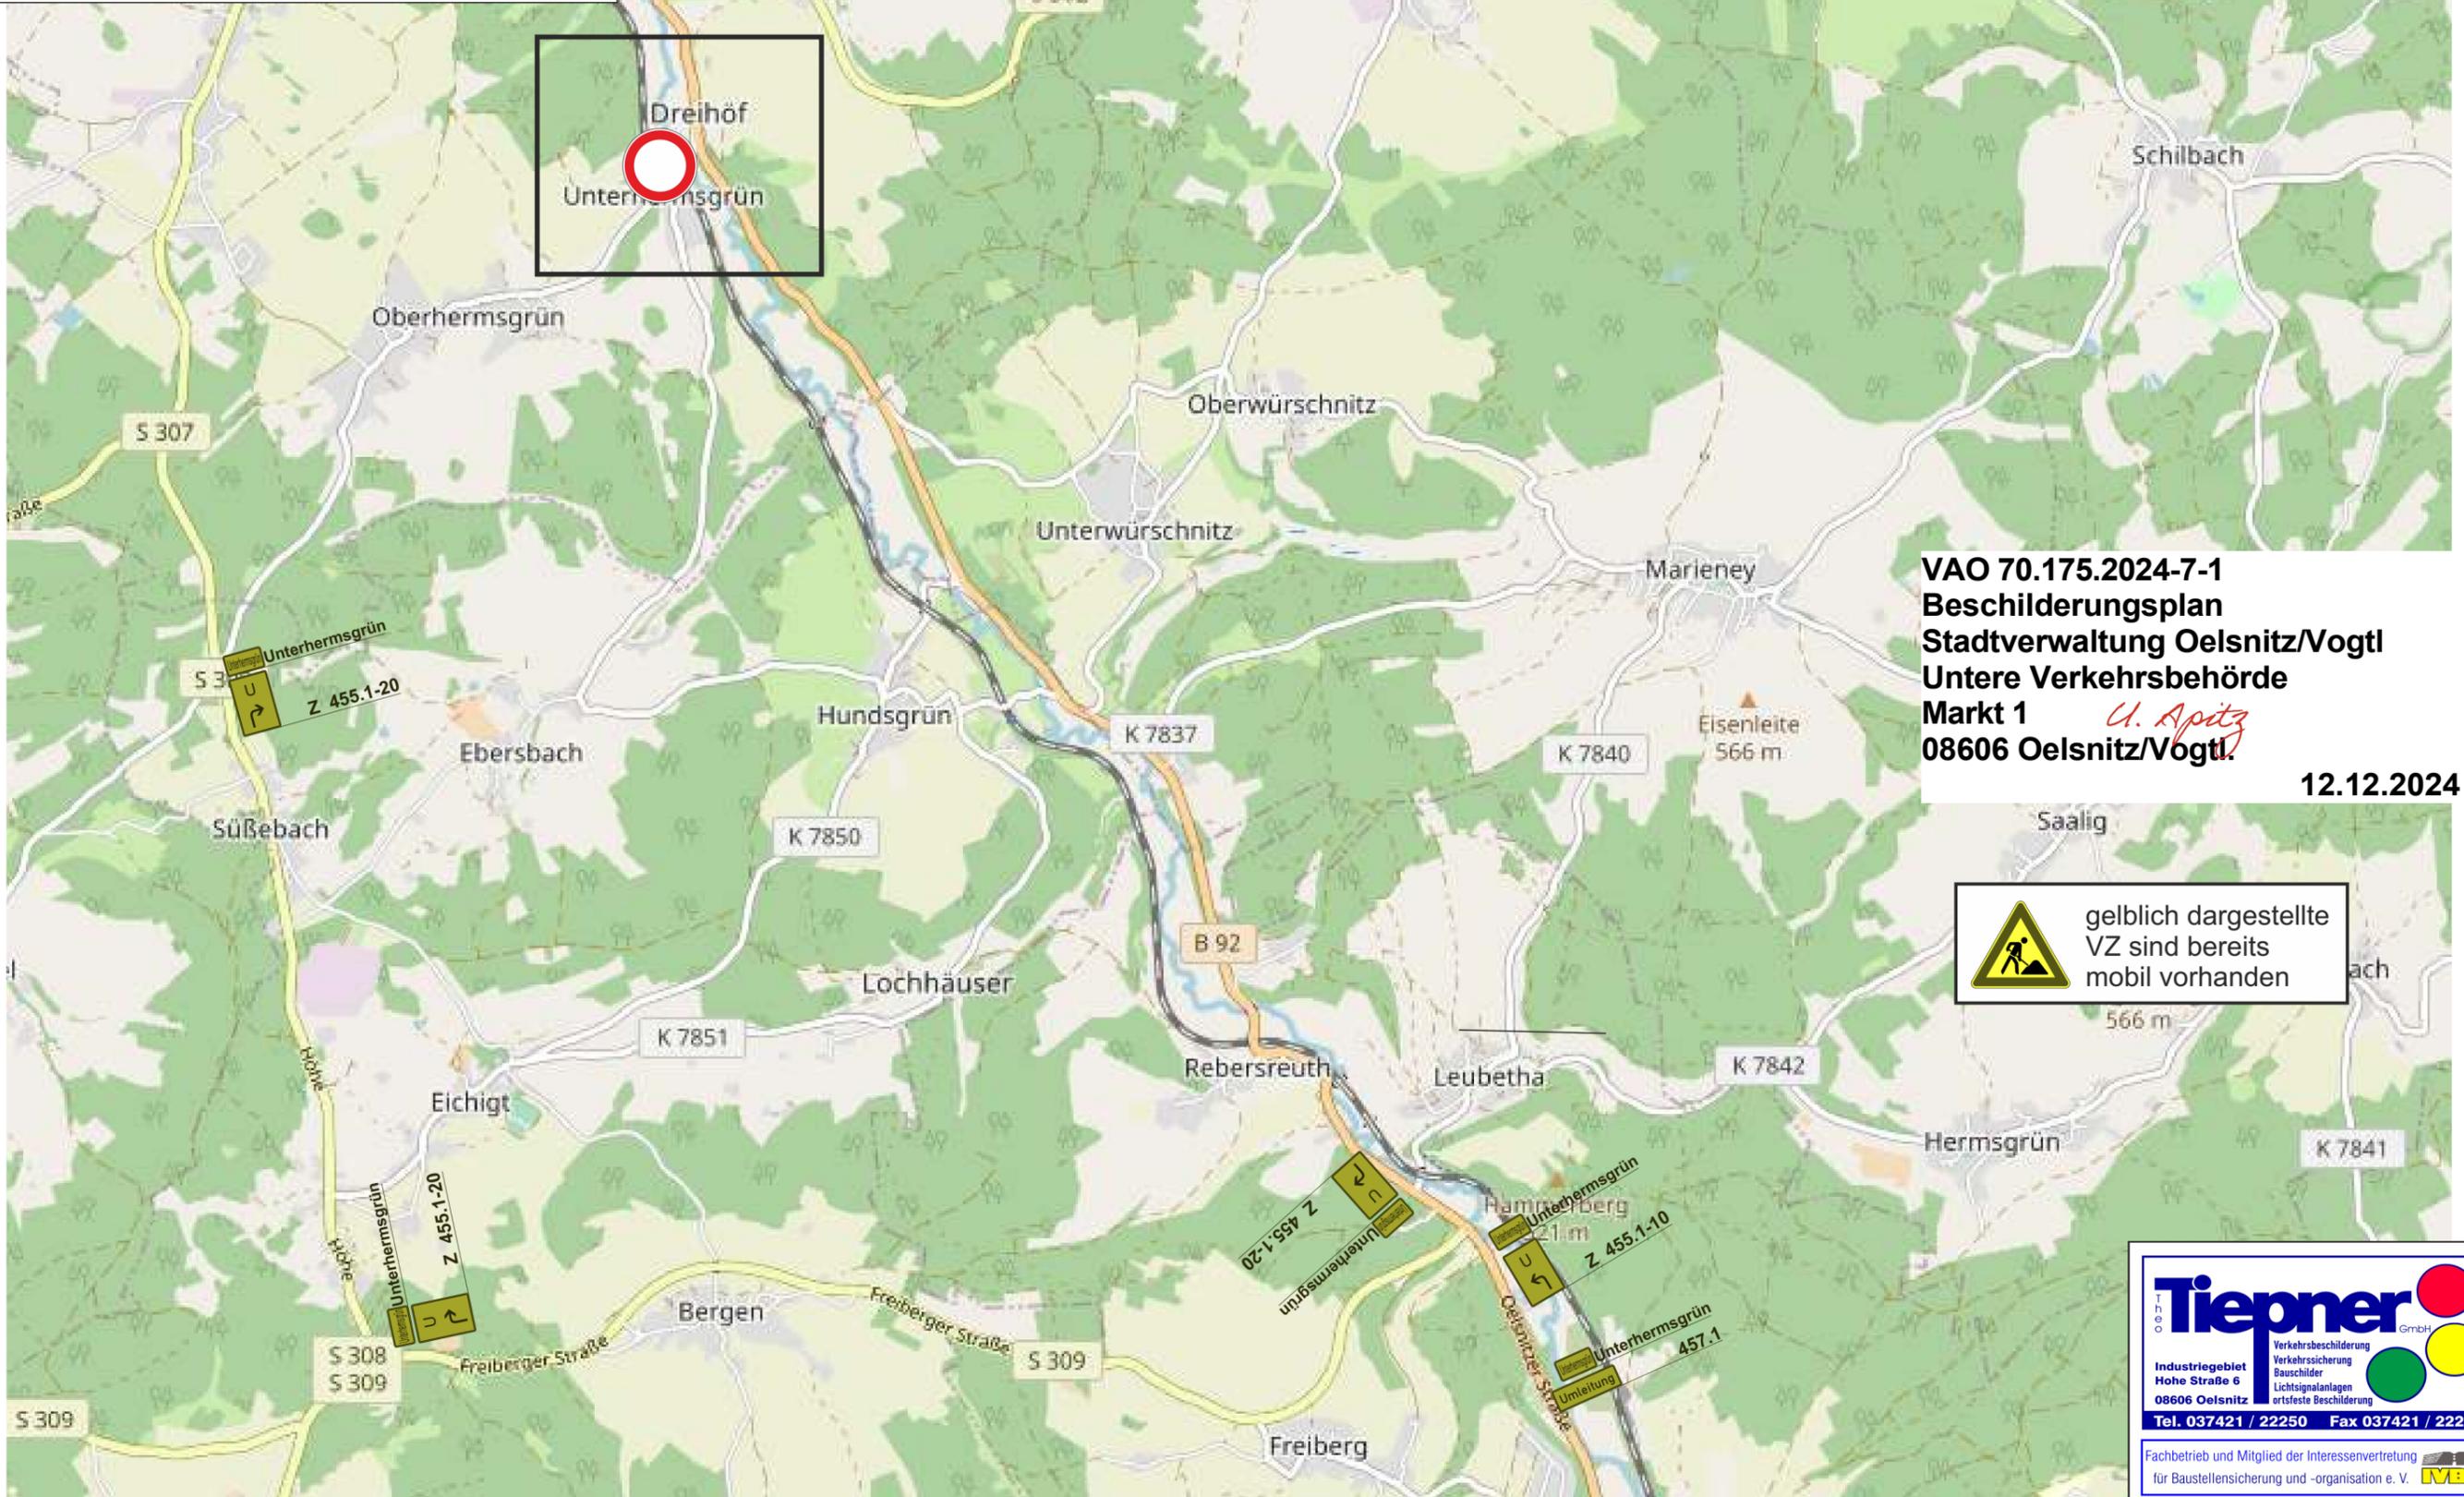

**VAO 70.175.2024-7-1**  
**Beschilderungsplan**  
**Stadtverwaltung Oelsnitz/Vogtl**  
**Untere Verkehrsbehörde**  
**Markt 1**  
*U. Apitz*  
**08606 Oelsnitz/Vogtl.**

**12.12.2024**

 gelblich dargestellte  
VZ sind bereits  
mobil vorhanden

**Tiepner** GmbH  
Industriegebiet  
Hohe Straße 6  
08606 Oelsnitz  
Tel. 037421 / 22250 Fax 037421 / 22256

- Verkehrsbeschilderung
- Verkehrssicherung
- Bauschilder
- Lichtsignalanlagen
- ortsfeste Beschilderung

Fachbetrieb und Mitglied der Interessenvertretung  
für Baustellensicherung und -organisation e. V. **IVBO**

erstellt: Holger Schmidt (09.12.2024)