

B 92 Ausbau in Oelsnitz/Vogtl. - Egerstraße
Einbahnstraßenregelung Letzter Heller - Görnitzer Weg

Bauphase 2.2


14. - 19. KW und 40. - 43. KW 2021

KP B 92/Görnitzer Weg

Baufeld

Einbahnstraßenregelung Fahrbahnbreite 2,75m

Längsabspernung durch
doppelseitige Leitbaken
Abstand max.10m
Doppelseitige Warnleuchten auf jeder
2. Leitbake

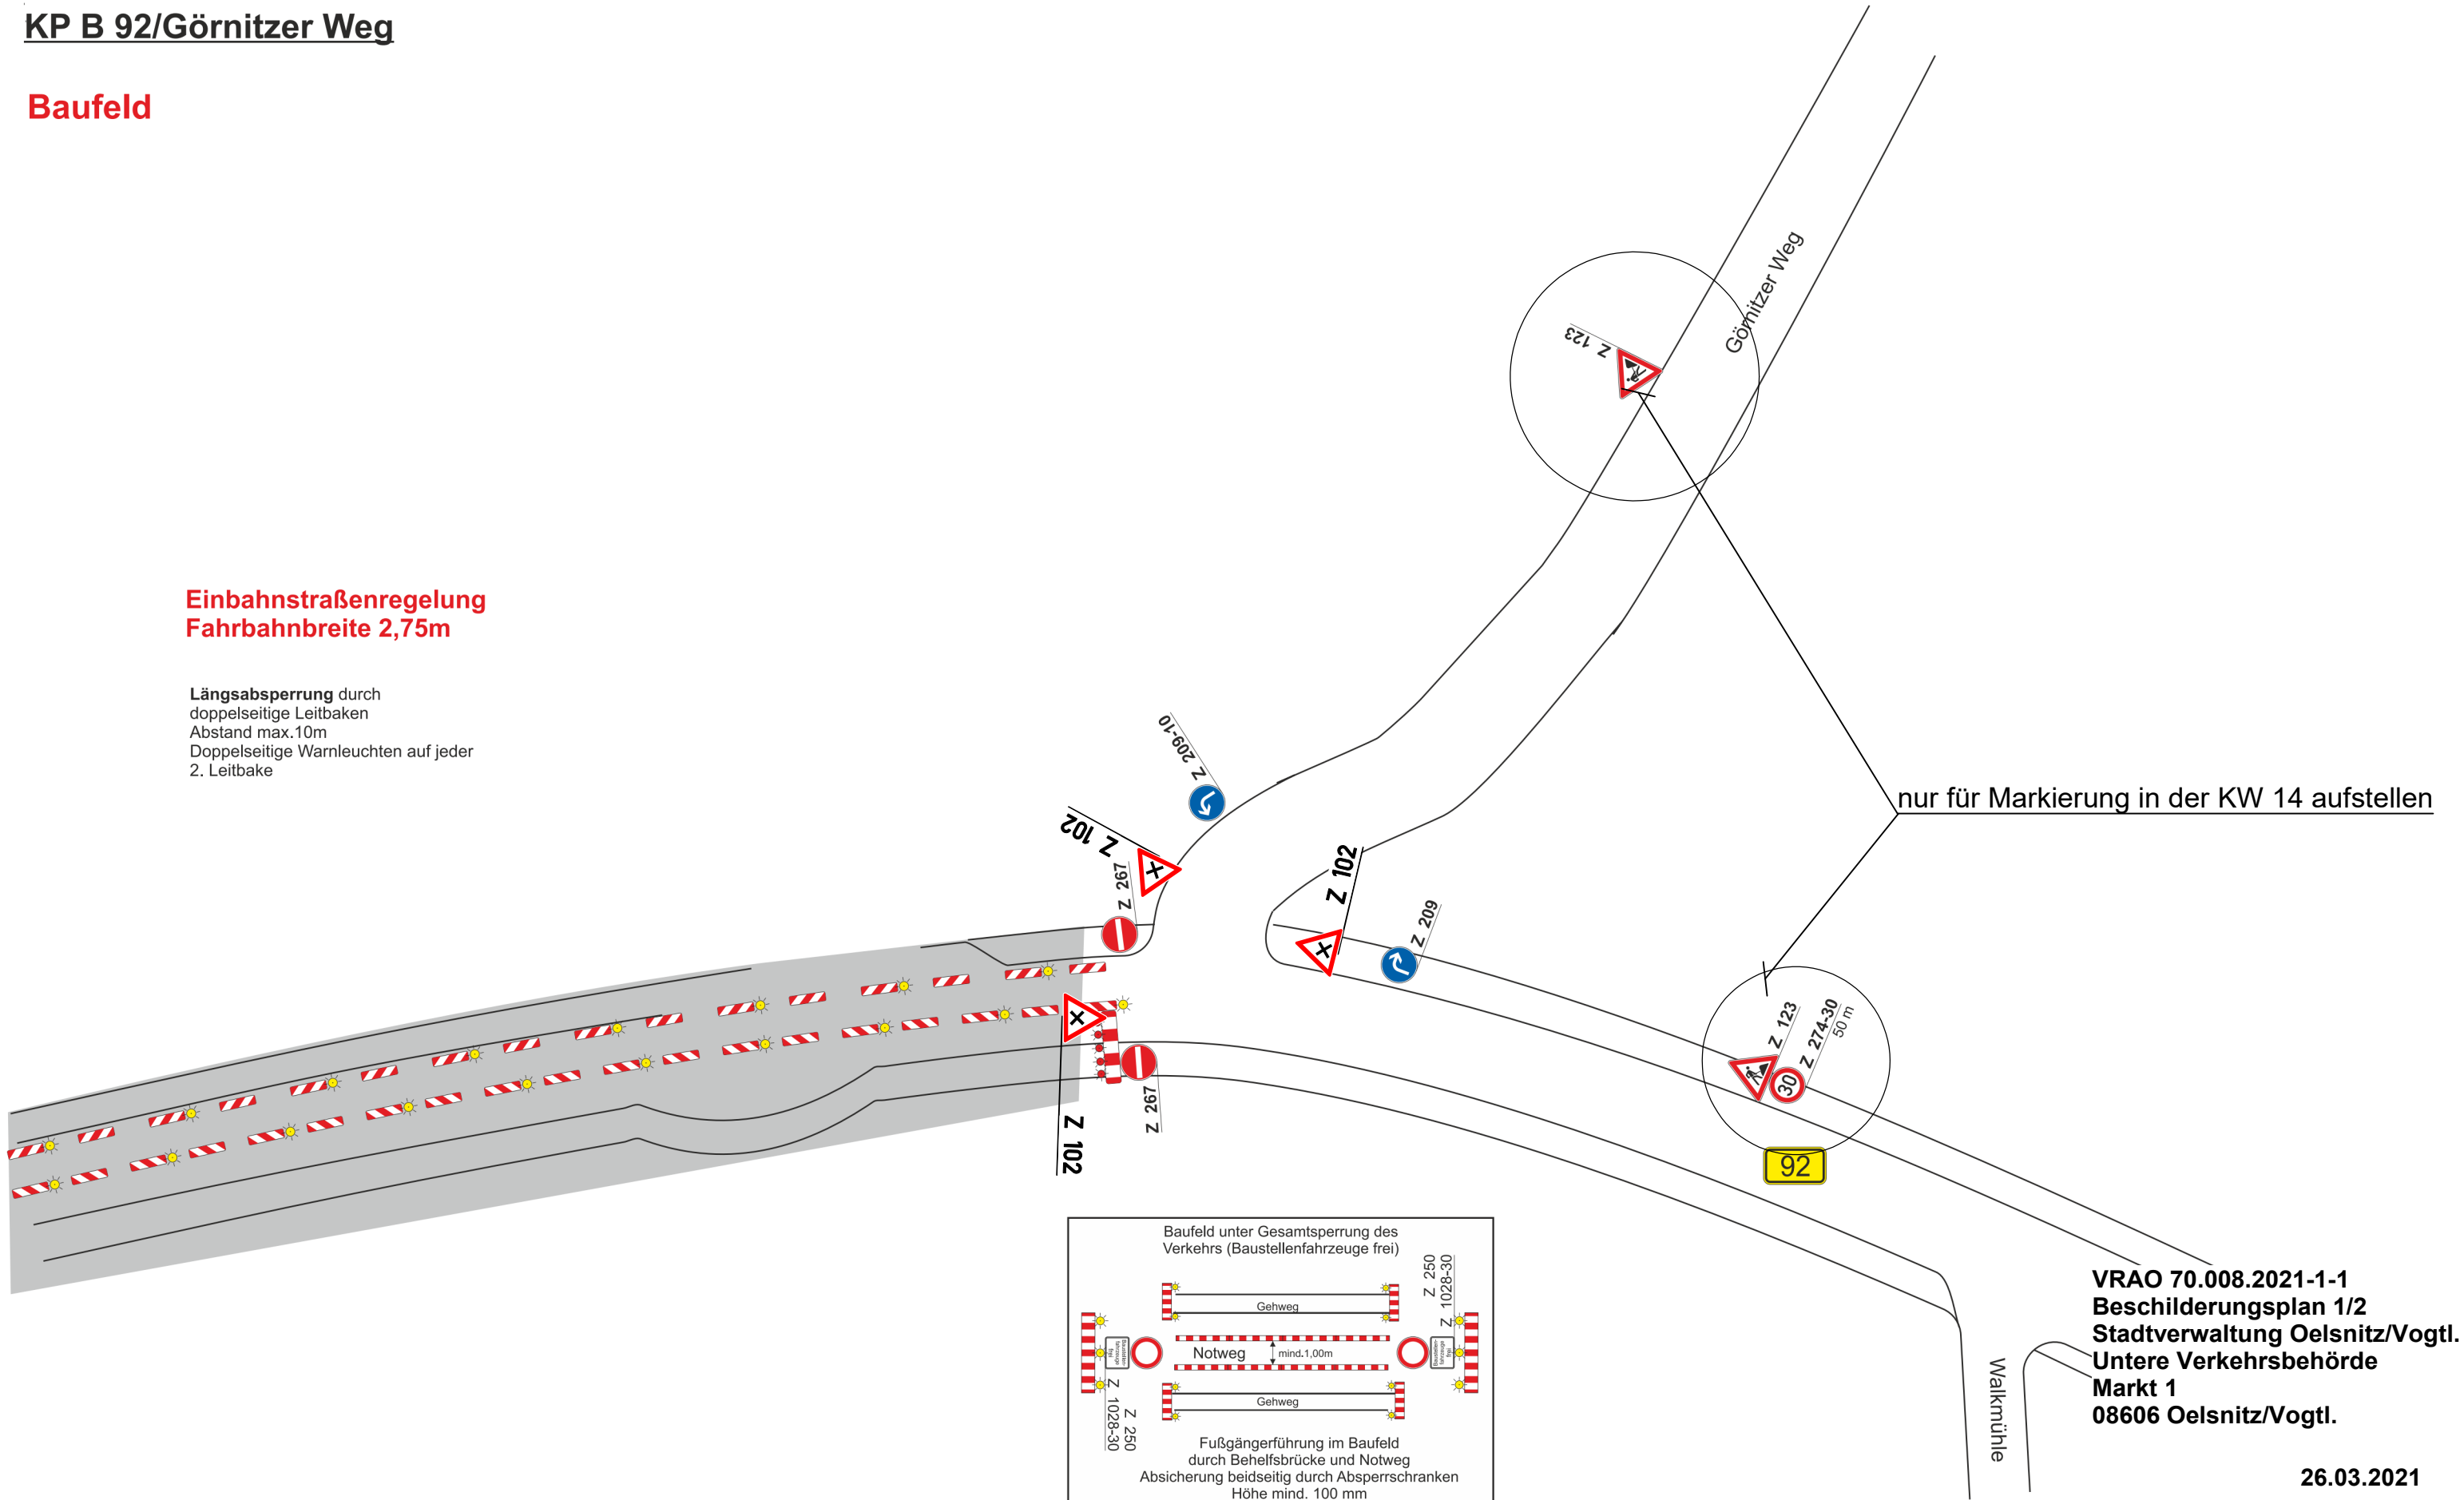

VRAO 70.008.2021-1-1
Beschilderungsplan 1/2
Stadtverwaltung Oelsnitz/Vogtl.
Untere Verkehrsbehörde
Markt 1
08606 Oelsnitz/Vogtl.

26.03.2021

B 92 Ausbau in Oelsnitz/Vogtl. - Egerstraße
Einbahnstraßenregelung Letzter Heller - Görnitzer Weg



Bauphase 2.2
14. - 19. KW und 40. - 43. KW 2021

KP B 92/Letzter Heller

Baufeld

Einbahnstraßenregelung
Fahrbahnbreite 2,75m

Längsabsperzung durch
doppelseitige Leitbaken
Abstand max.10m
Doppelseitige Warnleuchten auf jeder
2. Leitbake

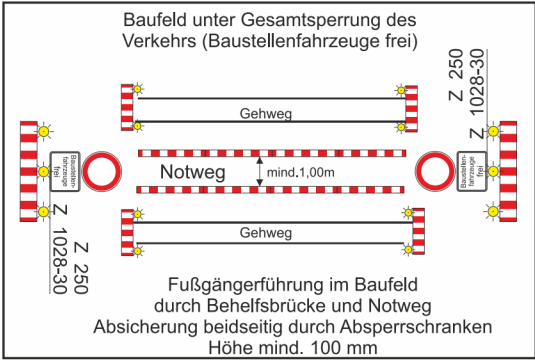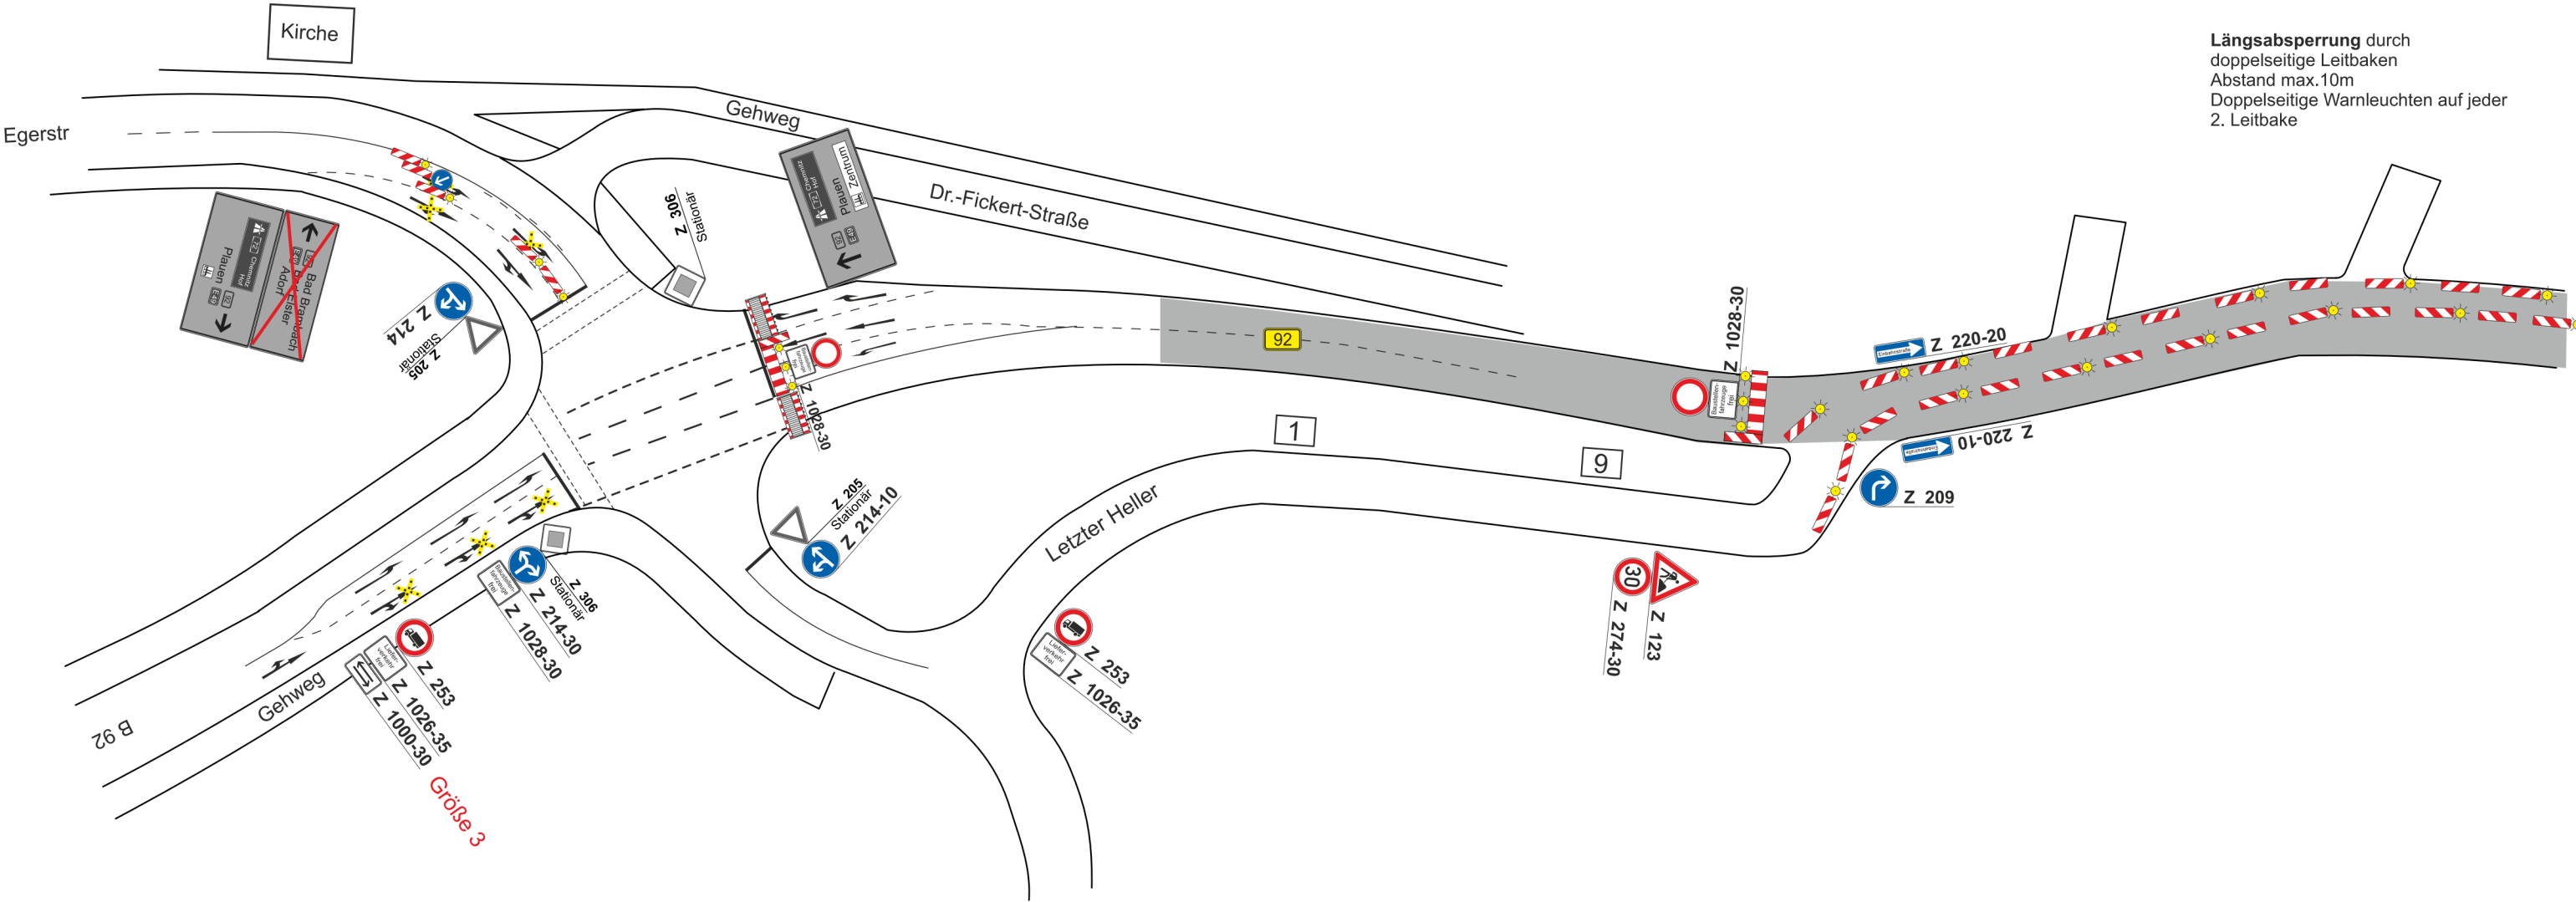

VRAO 70.008.2021-1-1
Beschilderungsplan 2/2
Stadtverwaltung Oelsnitz/Vogtl.
Untere Verkehrsbehörde
Markt 1
08606 Oelsnitz/Vogtl.