OL - Oelsnitz

Karl-Marx-Platz / Gerichtstraße

Gebäudeabriss

Baubetrieb: Gerberth GmbH

Bauleiter: Herr Gerbeth

Bauzeit: 17.10. - 21.10. 2022

Vorarbeiten Medientrennung

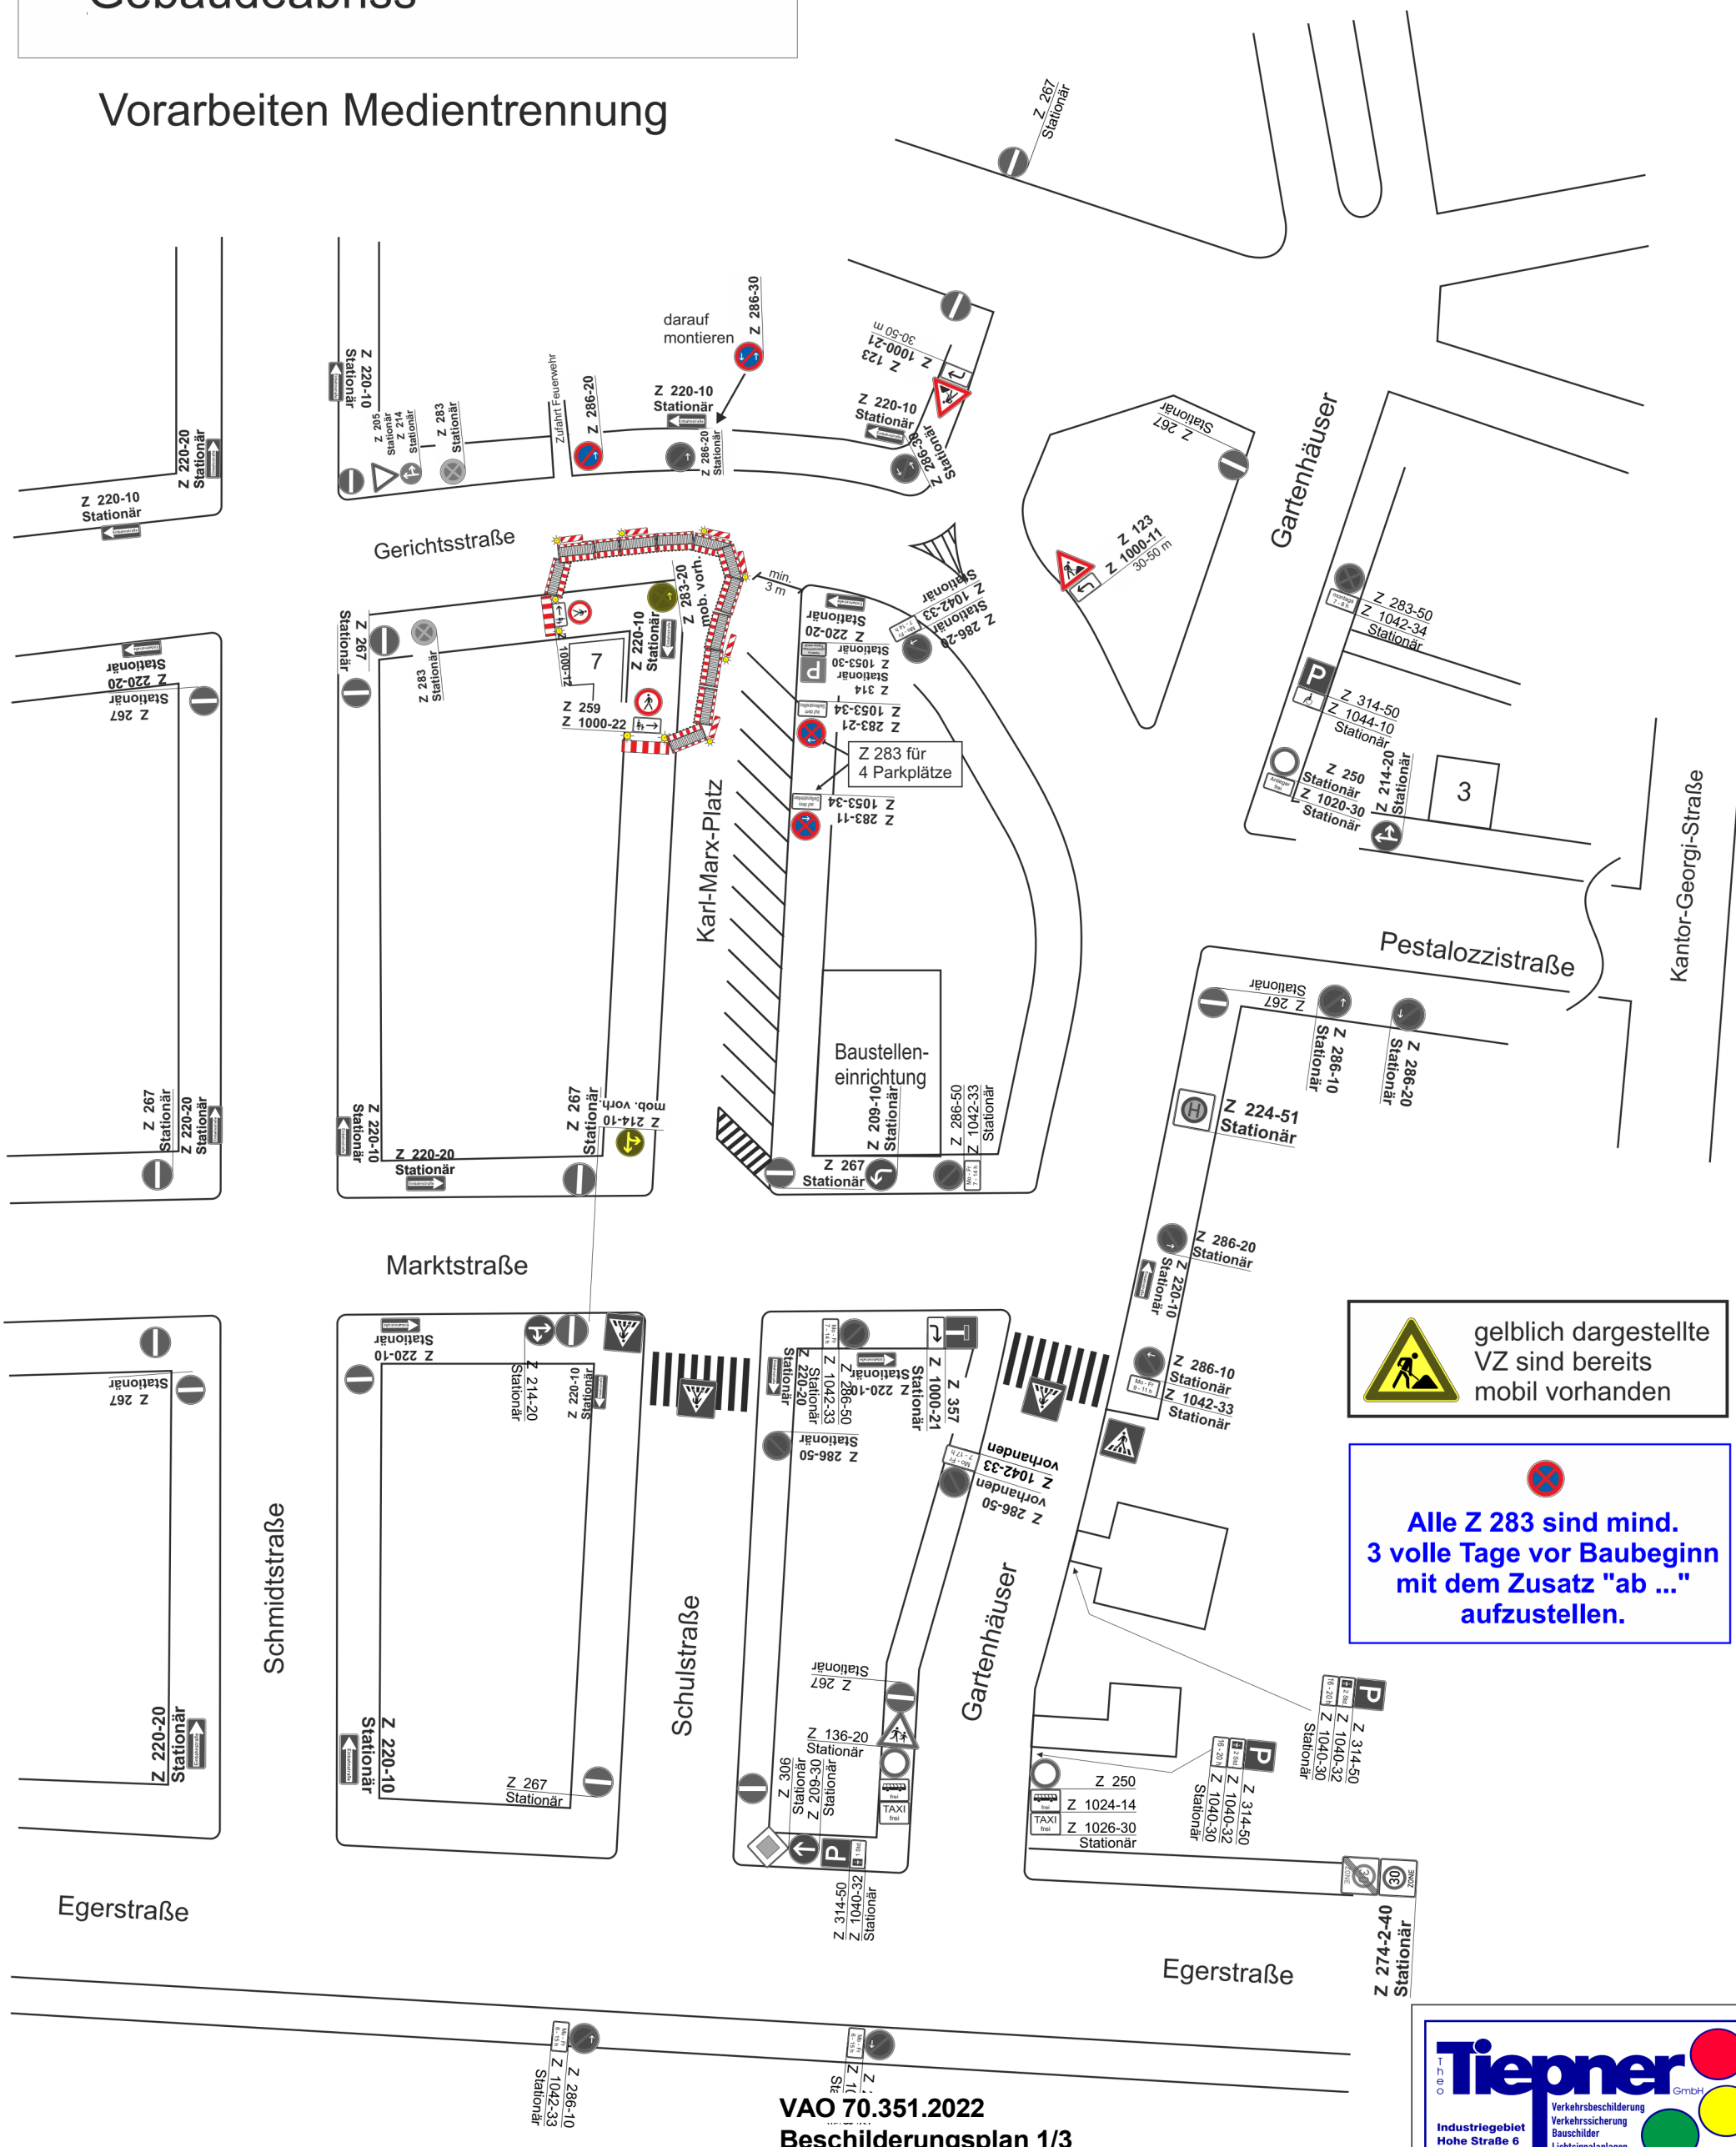

gelblich dargestellte VZ sind bereits mobil vorhanden

Alle Z 283 sind mind. 3 volle Tage vor Baubeginn mit dem Zusatz "ab ..." aufzustellen.

VAO 70.351.2022
Beschilderungsplan 1/3
Stadtverwaltung Oelsnitz/Vogtl.
Untere Verkehrsbehörde
Markt 1
08606 Oelsnitz/Vogtl.

13.10.2022

Tiepner GmbH
Industriegebiet Hohe Straße 6
08606 Oelsnitz
Verkehrsbeschilderung
Verkehrssicherung
Bauschilder
Lichtsignalanlagen
ortsfeste Beschilderung
Tel. 037421 / 22250 Fax 037421 / 22256
Fachbetrieb und Mitglied der Interessenvertretung für Baustellensicherung und -organisation e. V.

erstellt: Holger Schmidt (11.10.2022)

OL - Oelsnitz

Karl-Marx-Platz / Gerichtstraße

Gebäudeabriss

Baubetrieb: Gerberth GmbH

Bauleiter: Herr Gerbeth

Bauzeit: 24.10. - 28.10. 2022

Gebäudeabriss

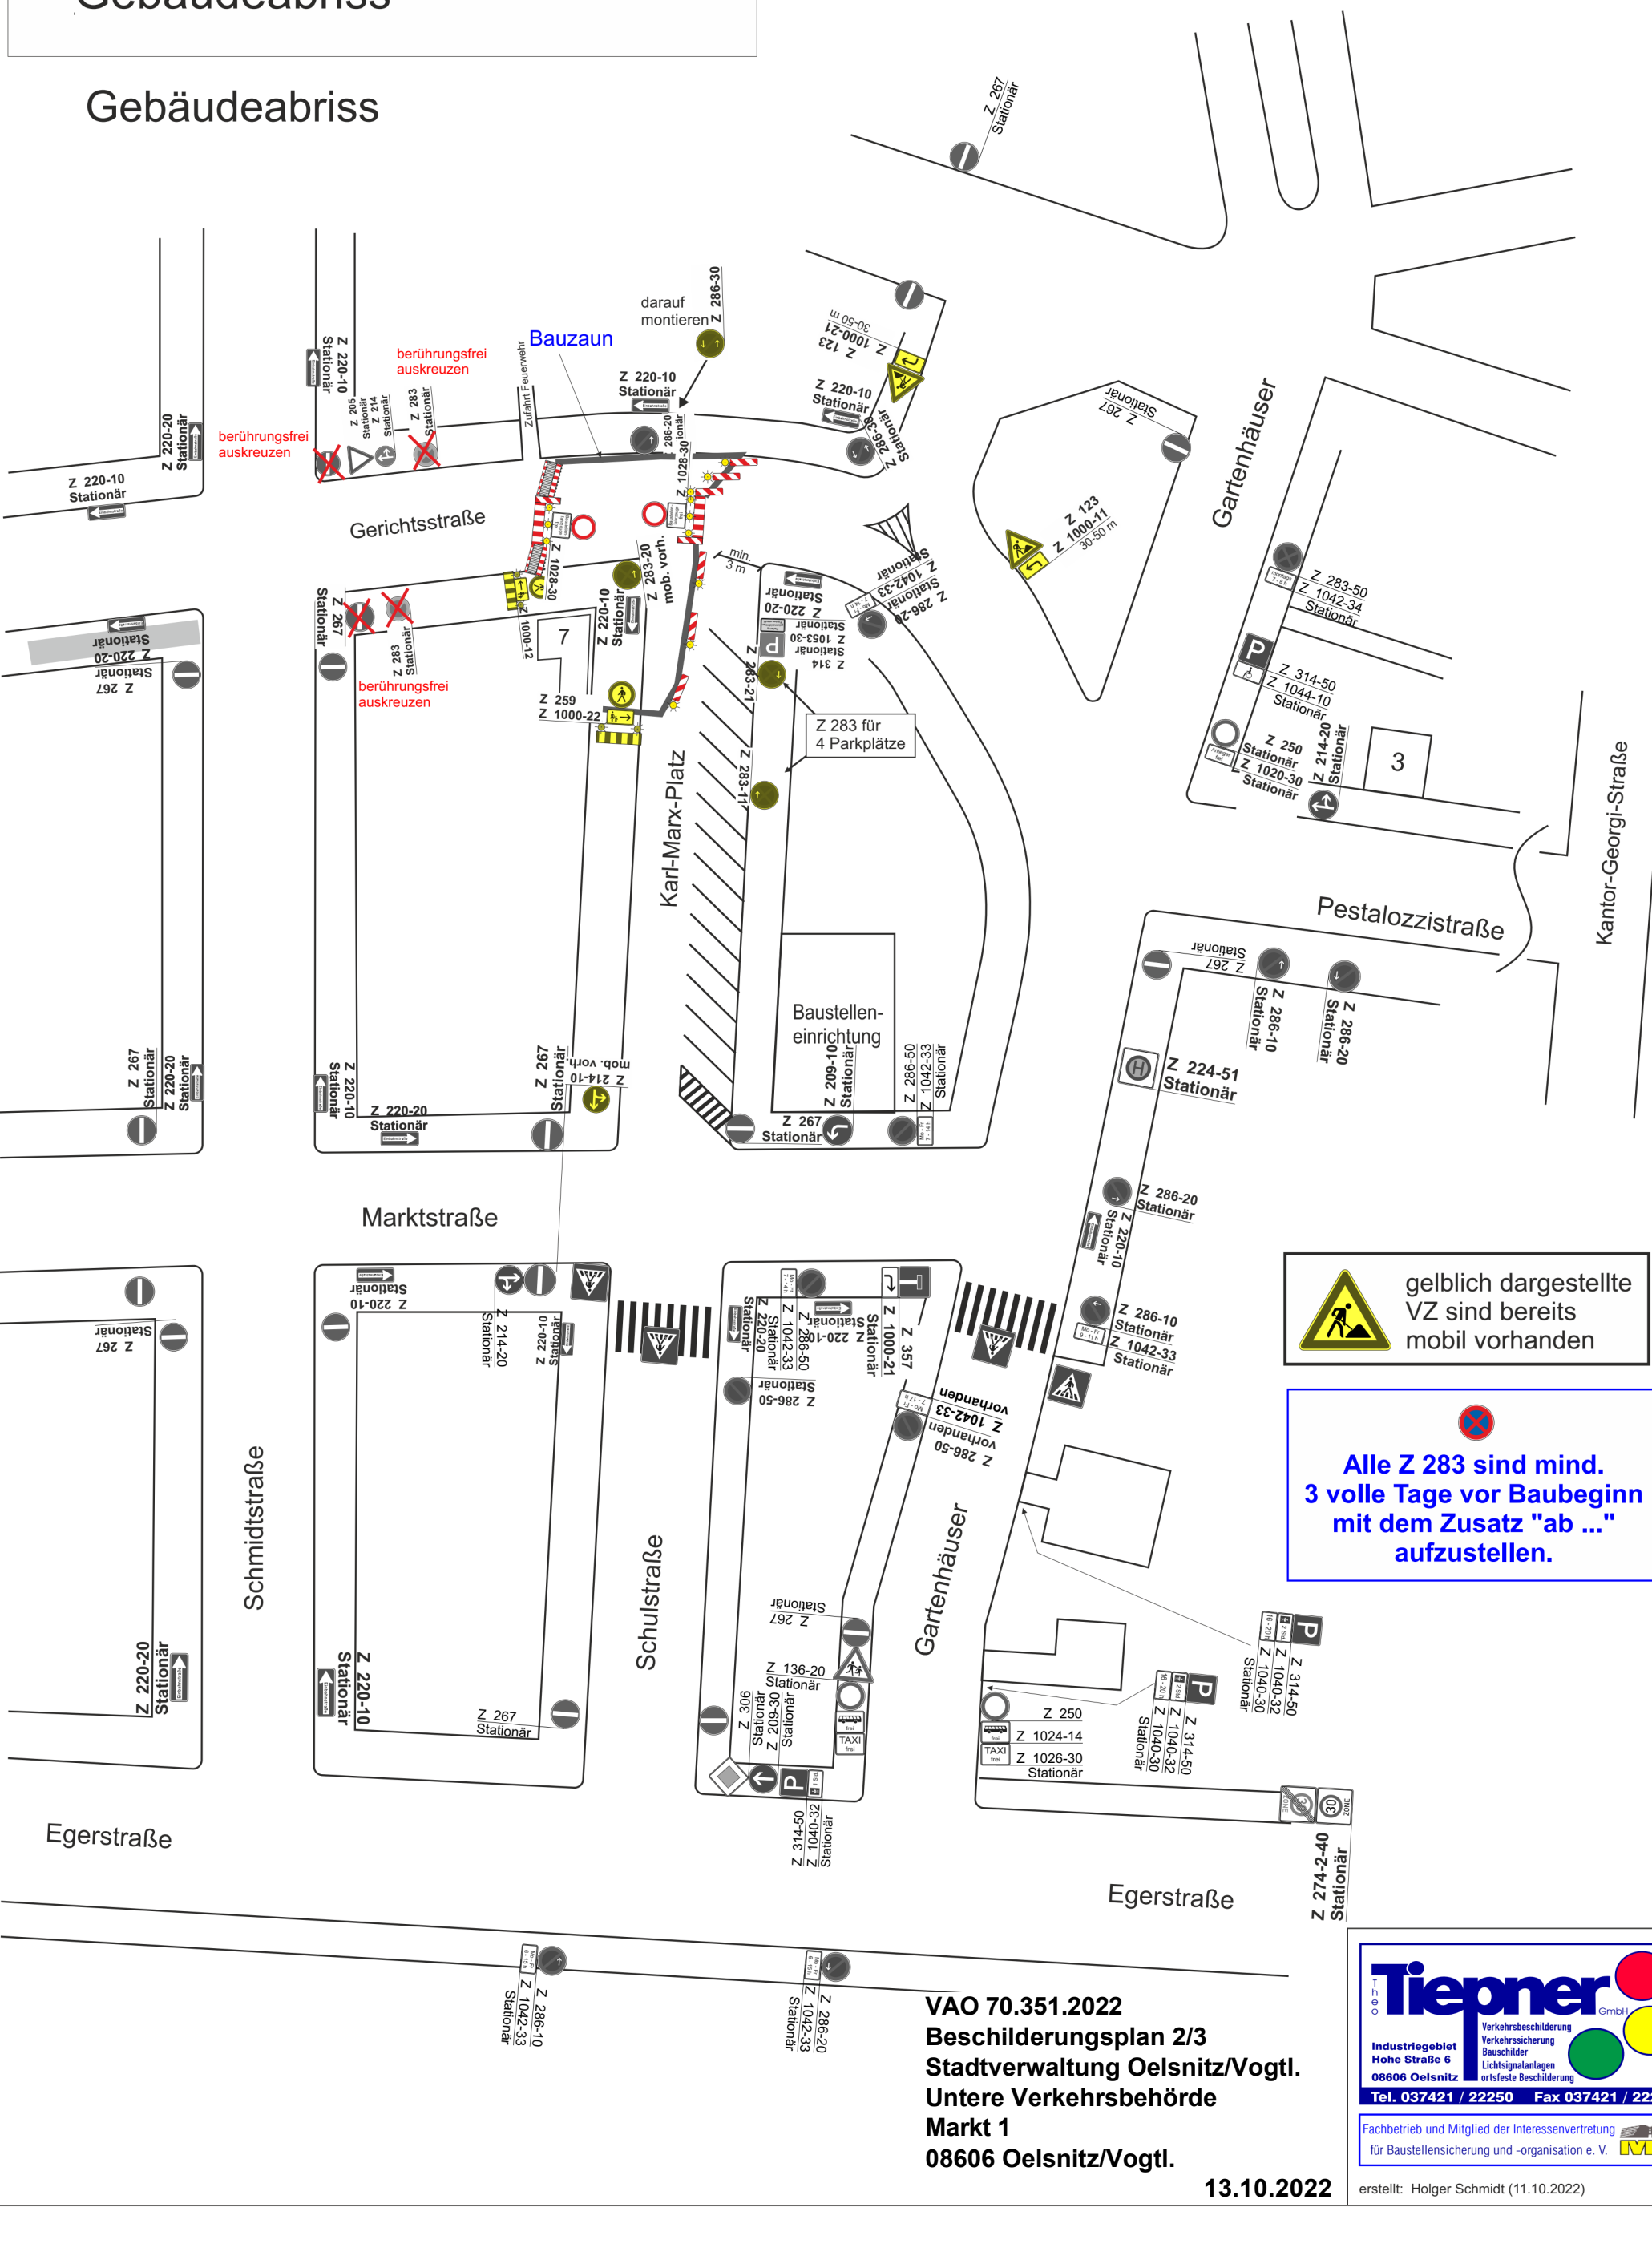

gelblich dargestellte VZ sind bereits mobil vorhanden

Alle Z 283 sind mind. 3 volle Tage vor Baubeginn mit dem Zusatz "ab ..." aufzustellen.

VAO 70.351.2022
Beschilderungsplan 2/3
Stadtverwaltung Oelsnitz/Vogtl.
Untere Verkehrsbehörde
Markt 1
08606 Oelsnitz/Vogtl.

13.10.2022

Tiepner GmbH
Industriegebiet Hohe Straße 6
08606 Oelsnitz
Verkehrsbeschilderung
Verkehrssicherung
Bauschilder
Lichtsignalanlagen
ortsfeste Beschilderung
Tel. 037421 / 22250 Fax 037421 / 22256
Fachbetrieb und Mitglied der Interessenvertretung für Baustellensicherung und -organisation e. V.

erstellt: Holger Schmidt (11.10.2022)

OL - Oelsnitz

Karl-Marx-Platz / Gerichtstraße

Gebäudeabriss

Baubetrieb: Gerberth GmbH

Bauleiter: Herr Gerbeth

Bauzeit: 31.10. - 04.11. 2022

Beräumungsarbeiten

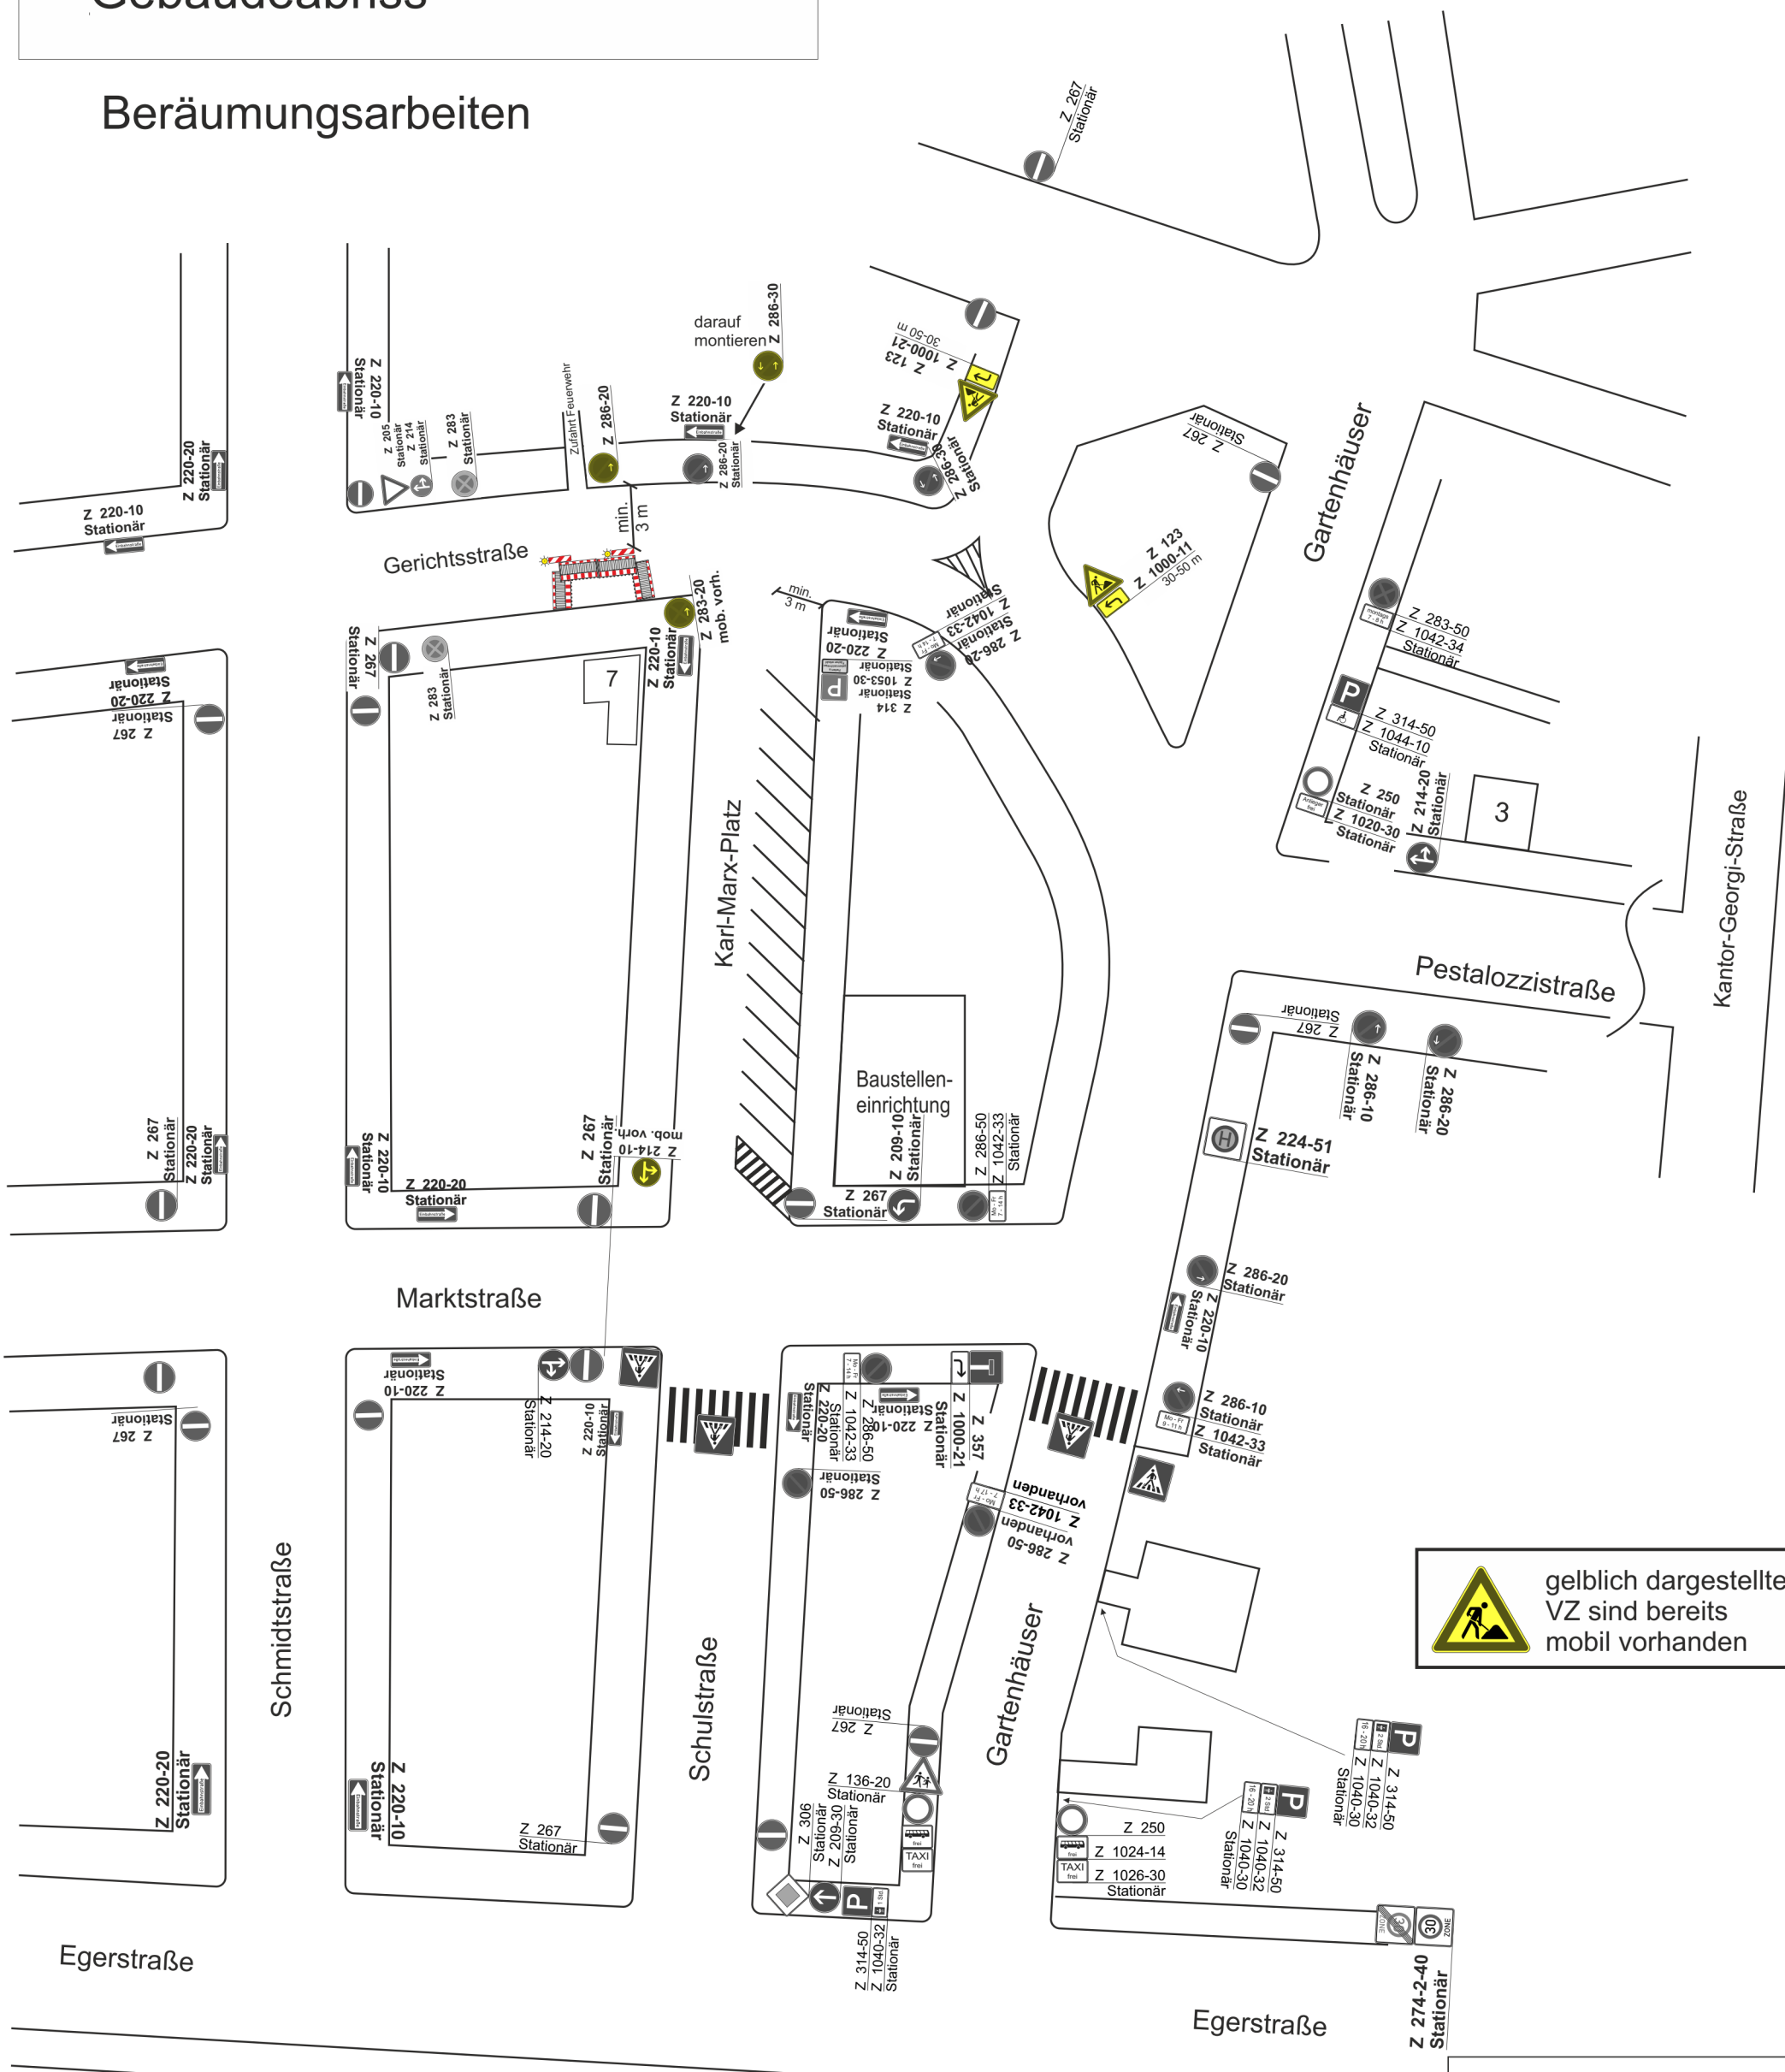

gelblich dargestellte VZ sind bereits mobil vorhanden

VAO 70.351.2022
Beschilderungsplan 3/3
Stadtverwaltung Oelsnitz/Vogtl.
Untere Verkehrsbehörde
Markt 1
08606 Oelsnitz/Vogtl.

13.10.2022

Tiepner GmbH
Verkehrsbeschilderung
Verkehrssicherung
Bauschilder
Lichtsignalanlagen
ortsfeste Beschilderung
Industriegebiet Hohe Straße 6
08606 Oelsnitz
Tel. 037421 / 22250 Fax 037421 / 22256
Fachbetrieb und Mitglied der Interessenvertretung für Baustellensicherung und -organisation e. V.

erstellt: Holger Schmidt (11.10.2022)