


OL Oelsnitz - Plauensche Straße

Vollsperrung - Gasleitung-Neuverlegung

Übersicht Knotenpunkte

BA 2
TA2

Baubetrieb: UTR
Bauleiter: Herr Kurzendörfer
Bauzeit: 16.05. - 03.06.2024

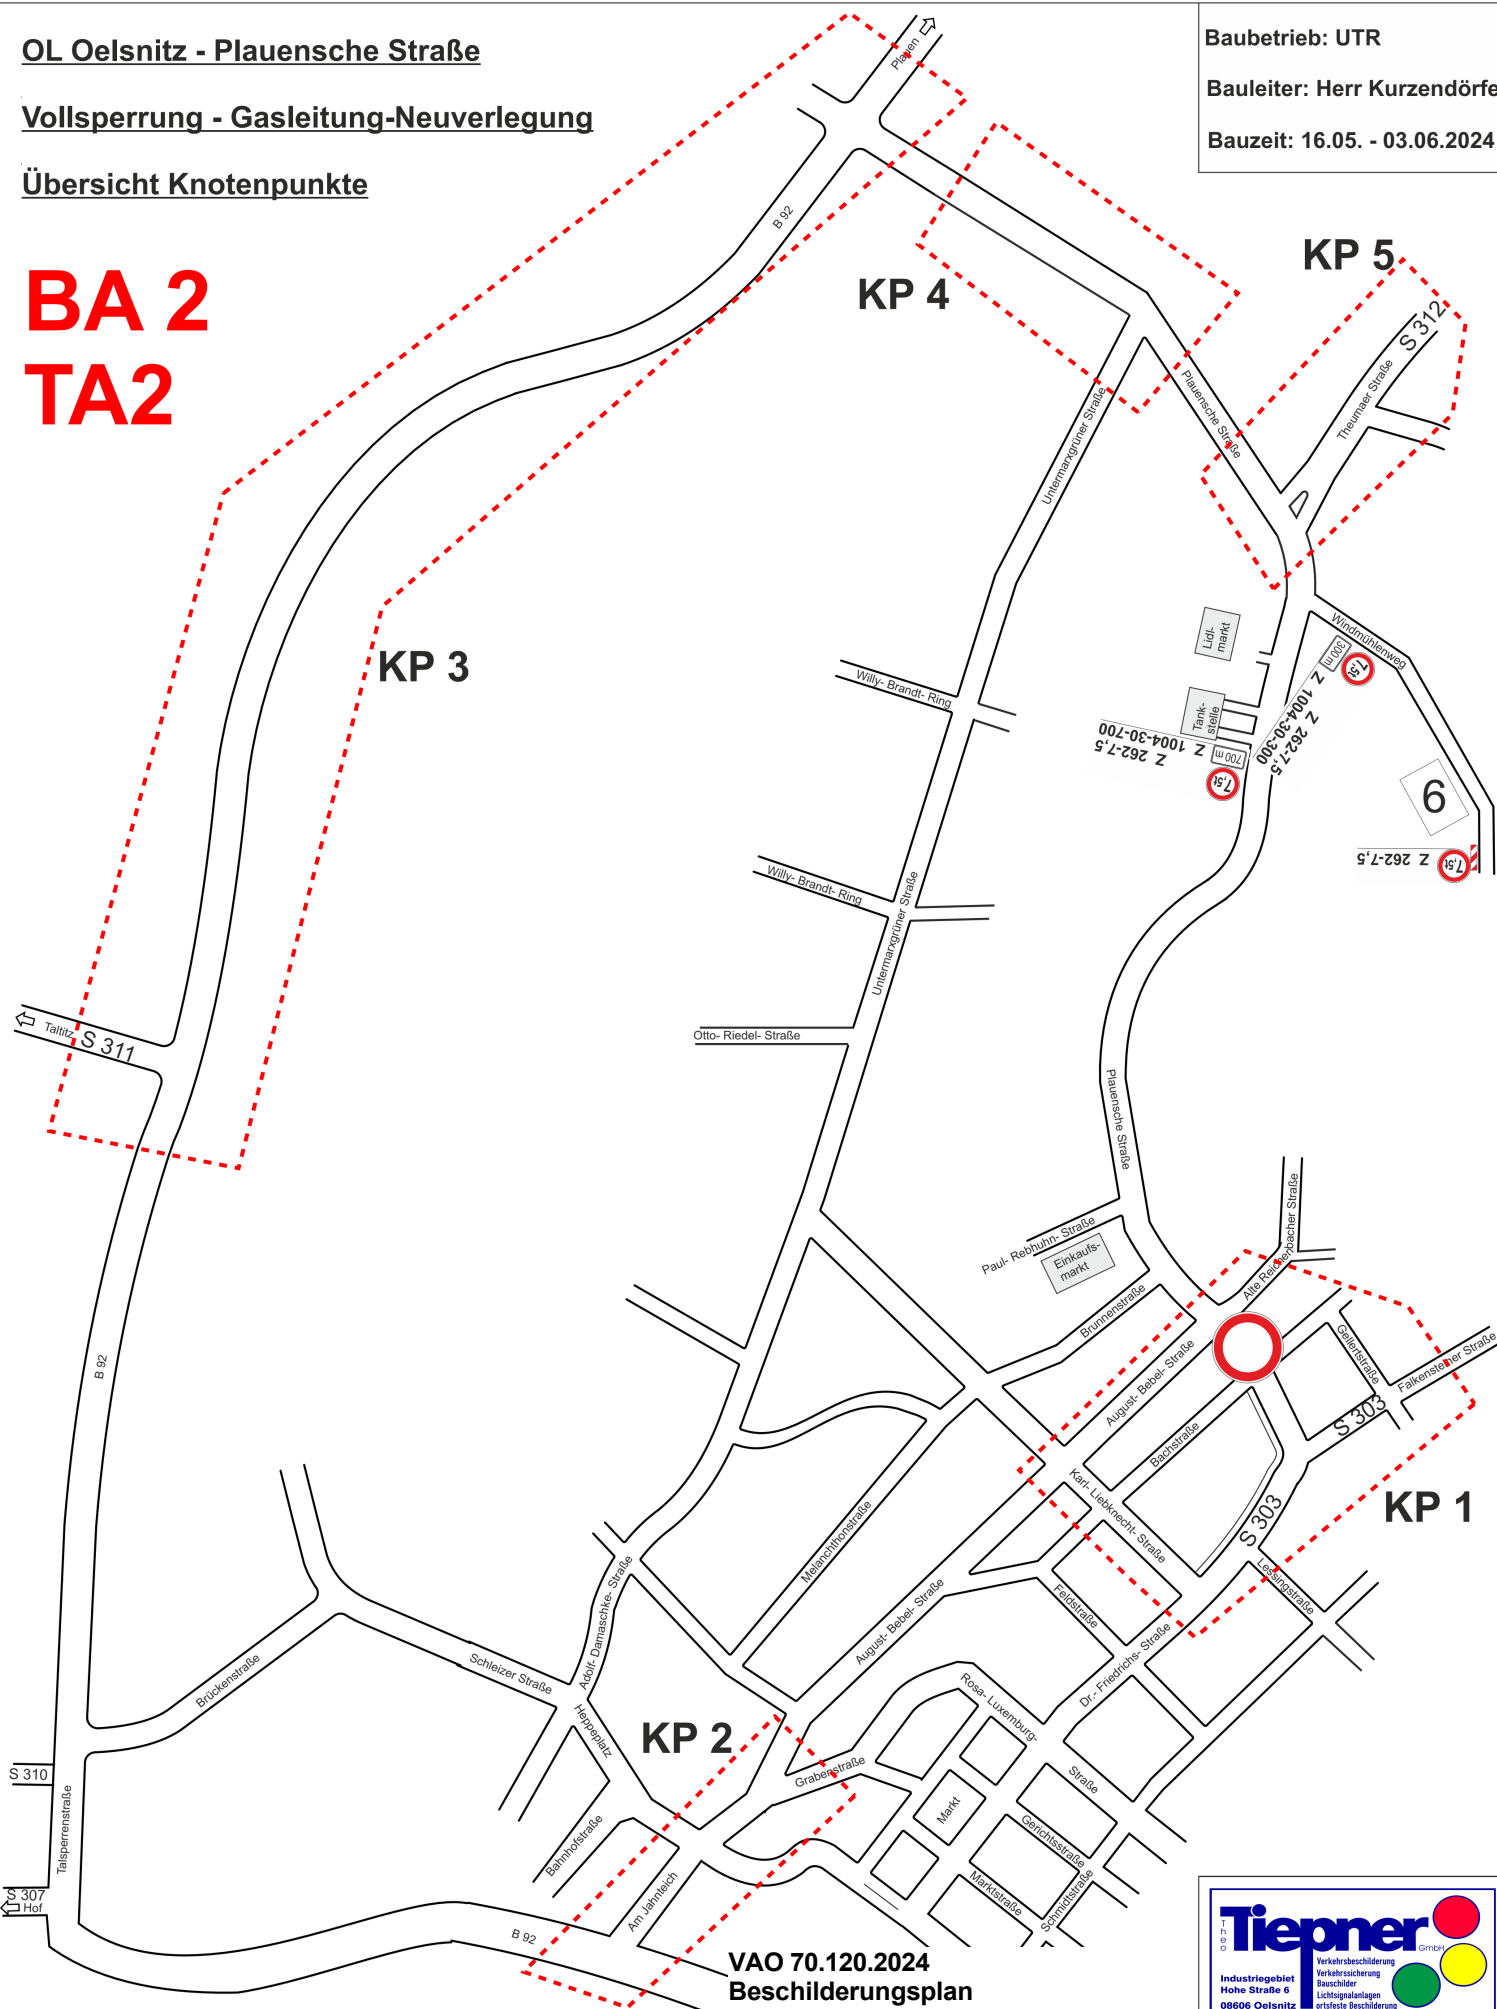

VAO 70.120.2024
Beschilderungsplan
Stadtverwaltung Oelsnitz/Vogtl
Untere Verkehrsbehörde
Markt 1
08606 Oelsnitz/Vogtl.

Tiepner GmbH
Verkehrsbeschilderung
Verkehrssicherung
Rauschbilder
Lichtsignalanlagen
ortsfeste Beschilderung
Tel. 037421 / 22250 Fax 037421 / 22256
Fachbetrieb und Mitglied der Interessensvertretung
für Baustellensicherung und -organisation e. V. **IMBO**
erstellt: Holger Schmidt (18.04.2024)

23.04.2024

erstellt: Holger Schmidt (18.04.2024)

Elster-center

KP 5

BA 2
TA2

Baubetrieb: UTR

Bauleiter: Herr Kurzendörfer

Bauzeit: 16.05. - 03.06.2024

Detail

Brunnenstraße

August-Bebel-Straße

Alte Reichenbacher Str.

Bachstraße

Bachstraße

Plauensche Straße

Gellertstraße

Falkensteiner
Straße

Falkenstein

VAO 70.120.2024
Beschilderungsplan
Stadtverwaltung Oelsnitz/Vogtl
Untere Verkehrsbehörde
Markt 1
08606 Oelsnitz/Vogtl.

23.04.2024

Für die Zeit der Nichtnutzung bzw. der nicht geschlossenen Baugrube ist diese mit einer Fußgängergrabenbrücke und, oder einer Absturzsicherung abzusichern.



Fußgängergrabenbrücke
mit beidseitigen Geländer
A = mind. 1,00 m



Zeichen 283 (Haltverbot) sind
mind. volle 3 Tage vor
Baubeginn mit dem
ZZ 1040-34 "ab"
aufzustellen.

Tiepner GmbH
Industriegebiet
Hohe Straße 6
08606 Oelsnitz
Tel. 037421 / 22250 Fax 037421 / 22256
Verkehrsbeschilderung
Verkehrssicherung
Rauschbilder
Lichtsignalanlagen
ortsfeste Beschilderung
Fachbetrieb und Mitglied der Interessenvertretung
für Baustellensicherung und -organisation e. V. **IMBO**


erstellt: Holger Schmidt (18.04.2024)

OL Oelsnitz - Plauensche Straße


Vollsperrung - Gasleitung-Neuverlegung

KP 2

BA 2
TA 2

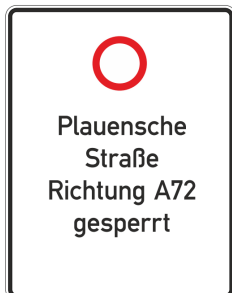

Baubetrieb: UTR
Bauleiter: Herr Kurzendörfer
Bauzeit: 16.05. - 03.06.2024

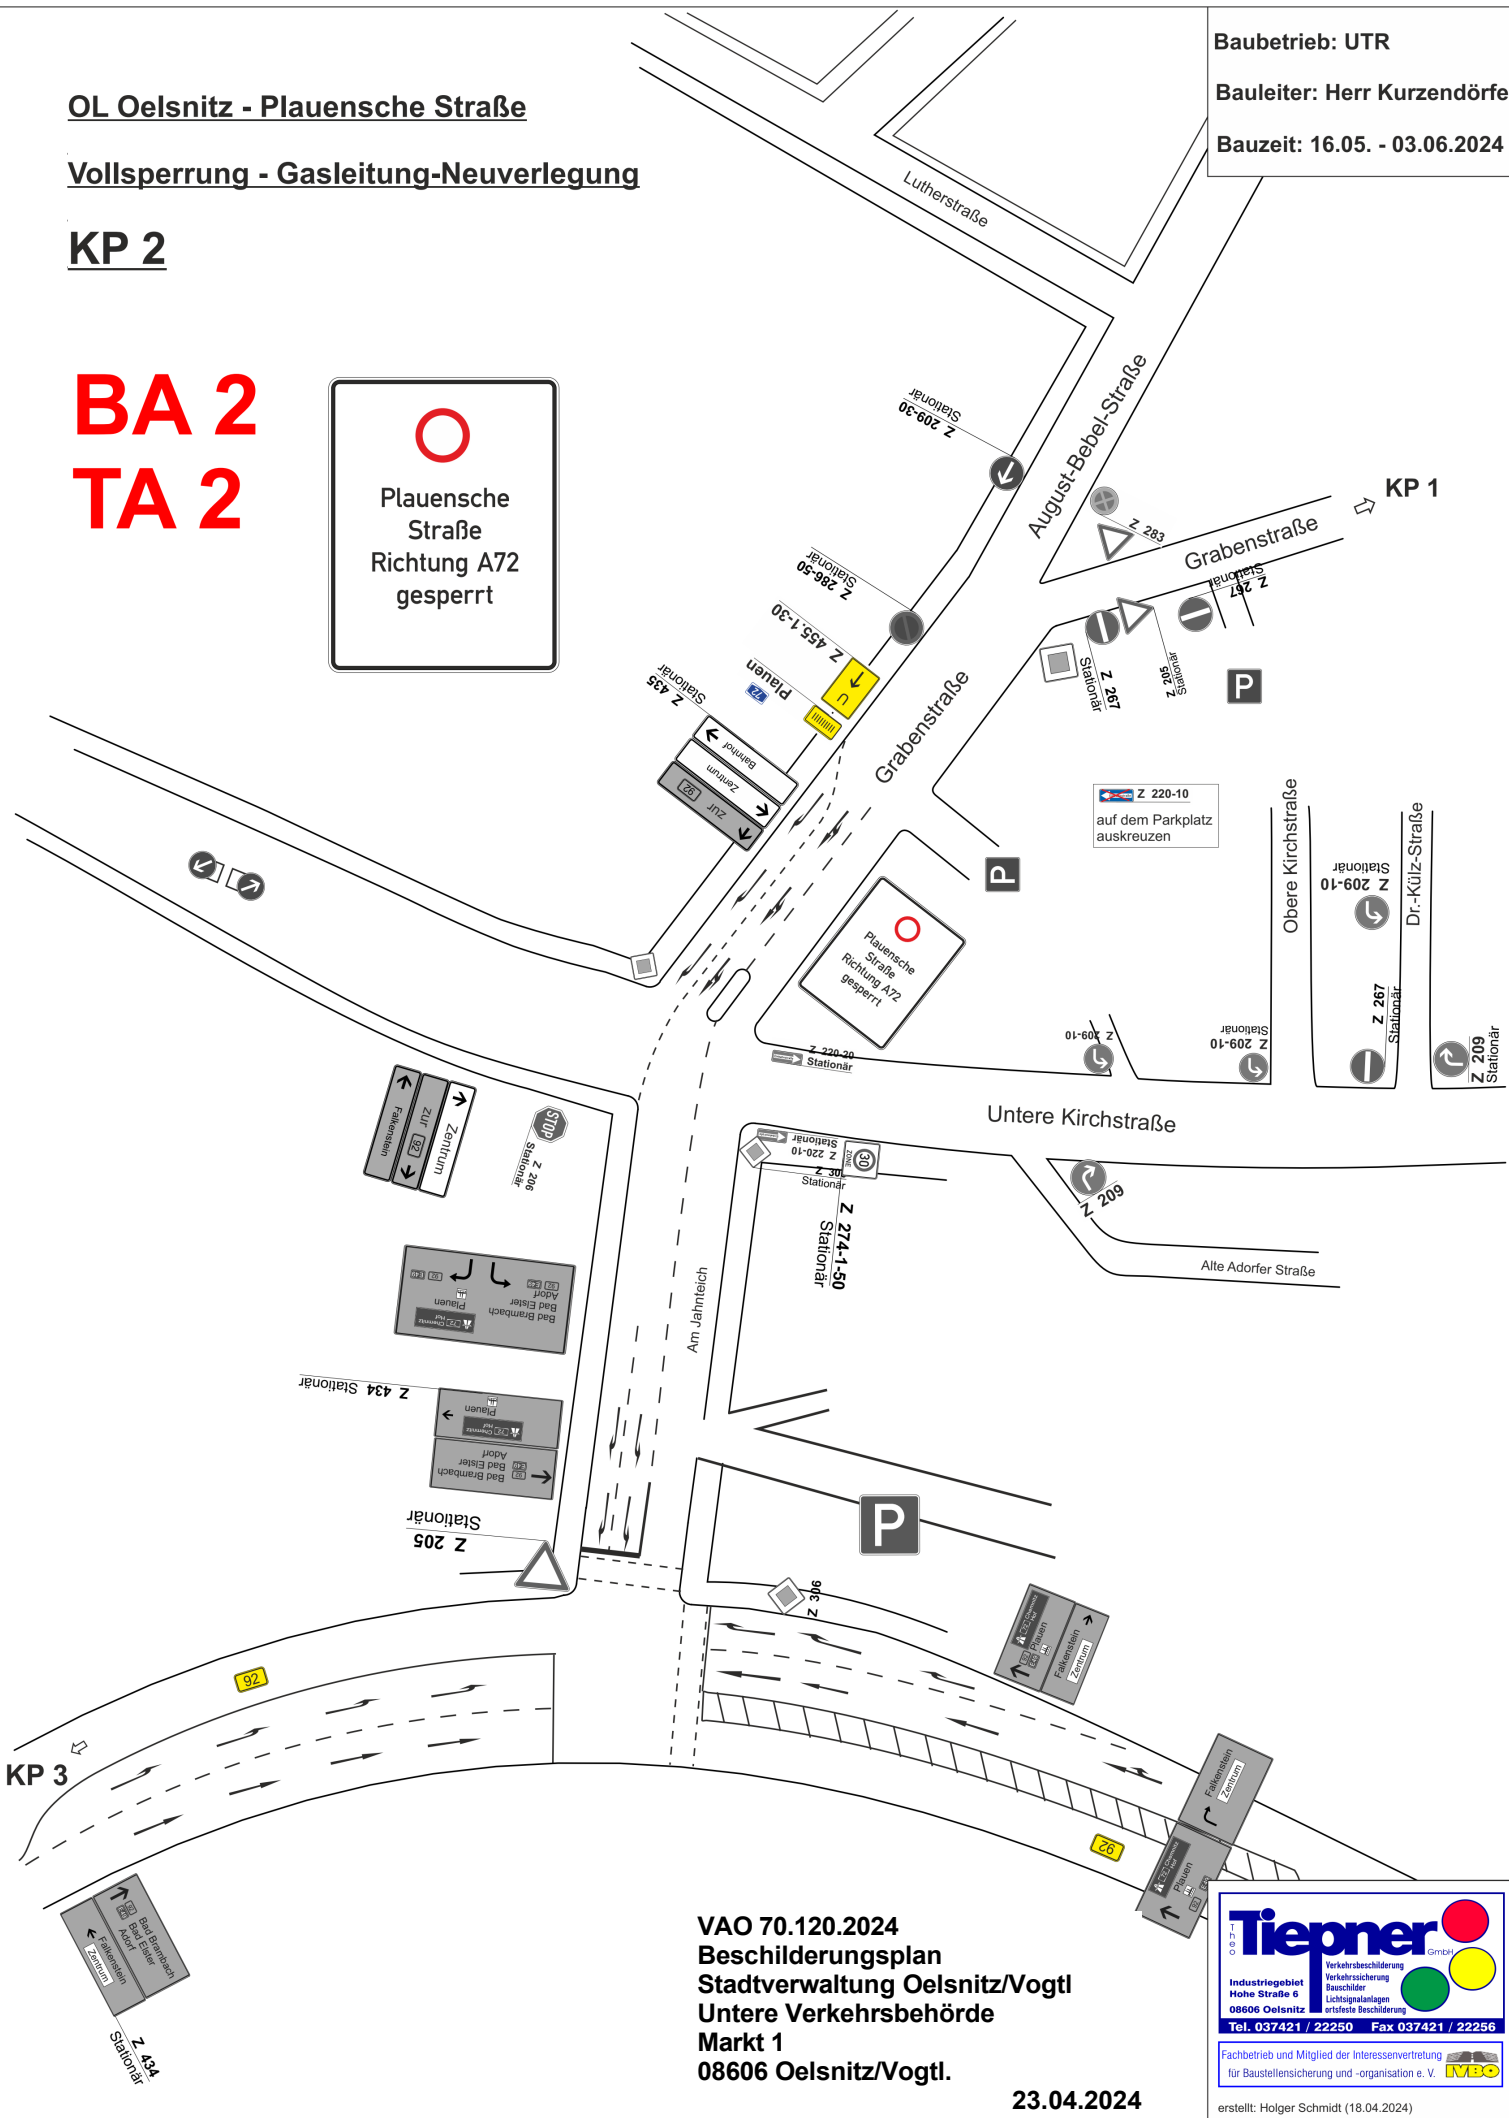

VAO 70.120.2024
Beschilderungsplan
Stadtverwaltung Oelsnitz/Vogtl
Untere Verkehrsbehörde
Markt 1
08606 Oelsnitz/Vogtl.

23.04.2024

Tiepner GmbH
Industriegebiet
Hohe Straße 6
08606 Oelsnitz
Tel. 037421 / 22250 Fax 037421 / 22256
Verkehrsbeschilderung
Verkehrssicherung
Rauschbilder
Lichtsignalanlagen
ortsfeste Beschilderung
Fachbetrieb und Mitglied der Interessensvertretung
für Baustellensicherung und -organisation e. V. **IMBO**


erstellt: Holger Schmidt (18.04.2024)

Vollsperrung - Gasleitung-Neuverlegung

Baubetrieb: UTR

Bauleiter: Herr Kurzendörfer


Bauzeit: 16.05. - 03.06.2024

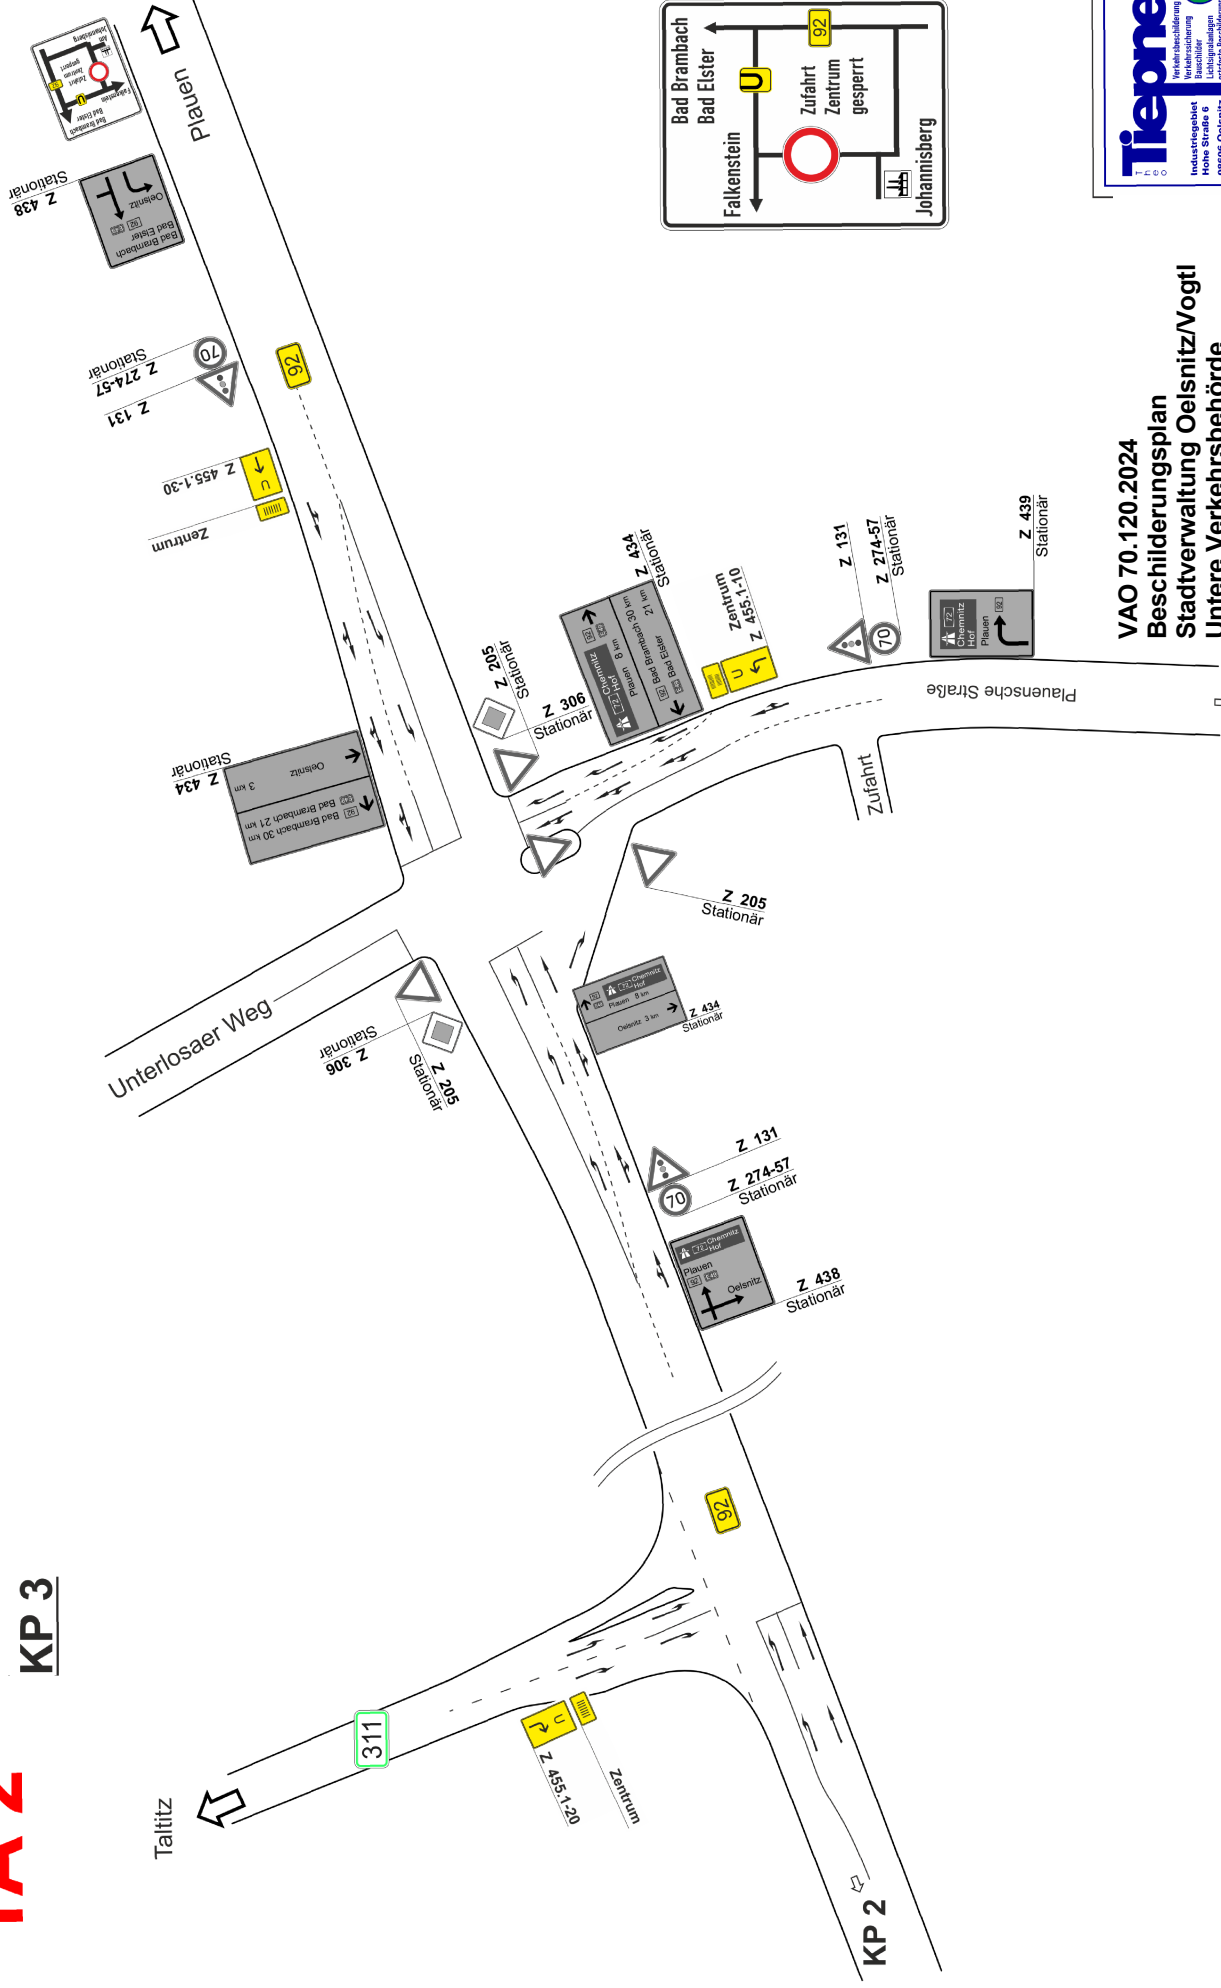

VAO 70.120.2024
Beschilderungsplan
Stadtverwaltung Oelsnitz/Vogtl
Untere Verkehrsbehörde
Markt 1
08606 Oelsnitz/Vogtl.

KP 4

23.04.2024

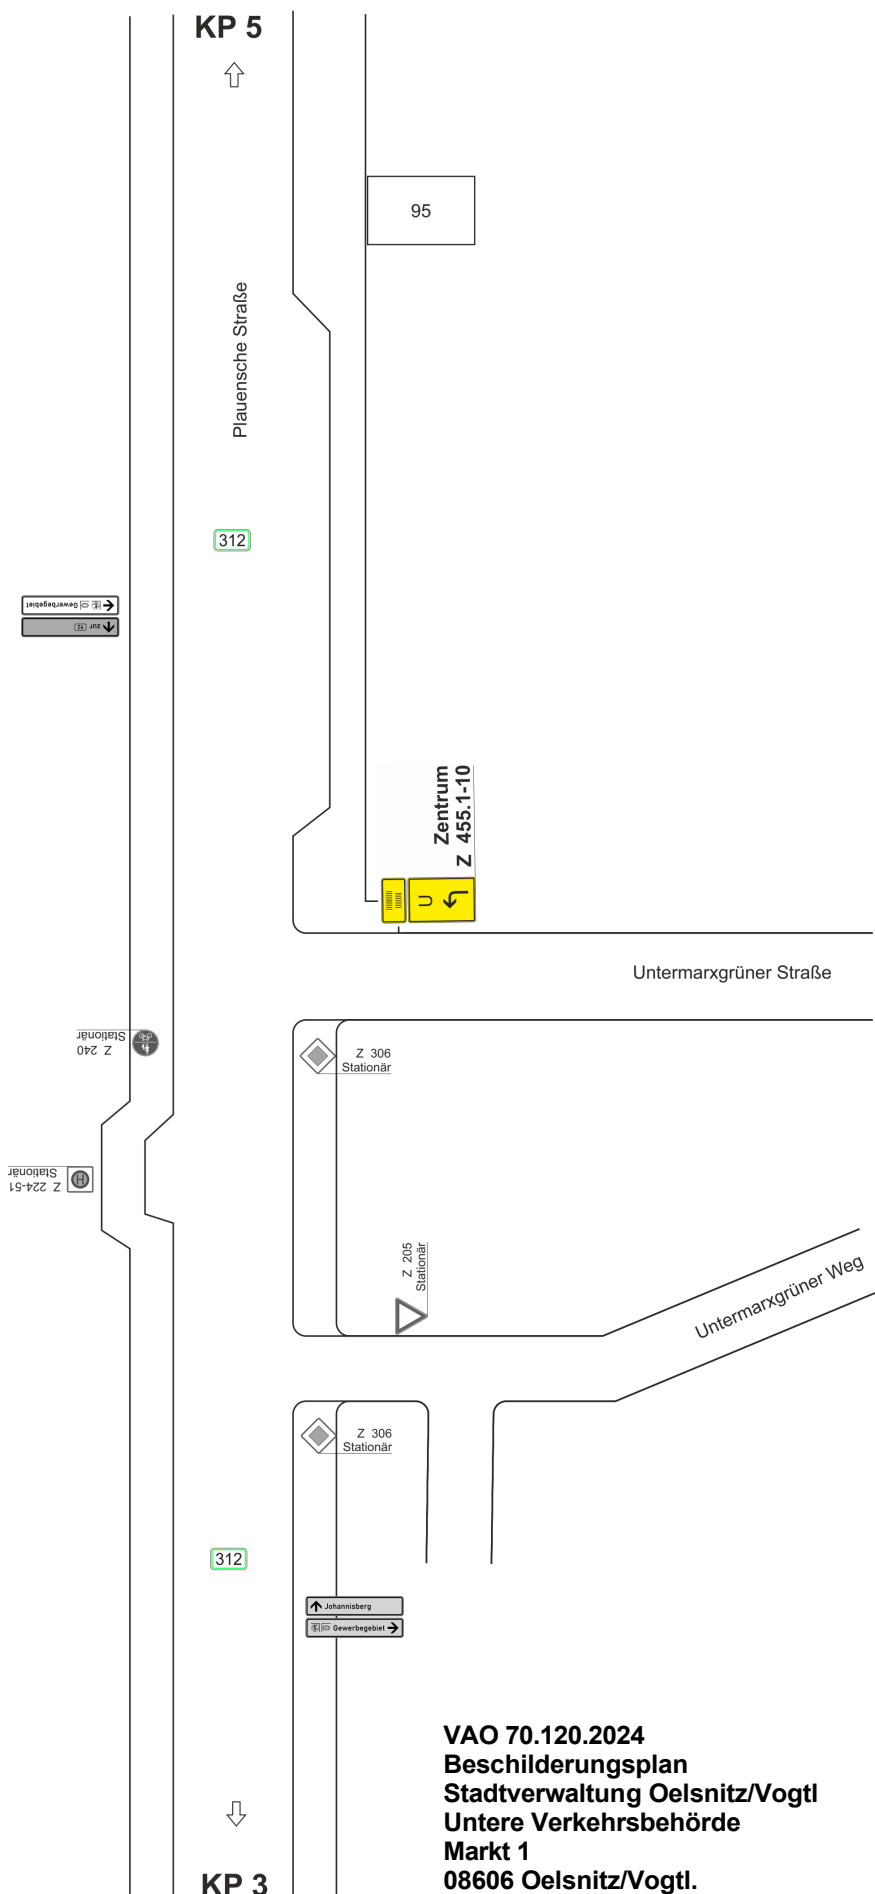

VAO 70.120.2024
Beschilderungsplan
Stadtverwaltung Oelsnitz/Vogtl
Untere Verkehrsbehörde
Markt 1
08606 Oelsnitz/Vogtl.

23.04.2024



erstellt: Holger Schmidt (18.04.2024)

BA 2
TA 2

KP 5

KP 5

Vollsperrung - Gasleitung-Neuverlegung

KP 1


VAO 70.120.2024
Beschilderungsplan
Stadtverwaltung Oelsnitz/Vogtl
Untere Verkehrsbehörde
Markt 1
08606 Oelsnitz/Vogtl.

23.04.2024


Baubetrieb: UTR

Bauleiter: Herr Kurzendörfer


Bauzeit: 16.05. - 03.06.2024

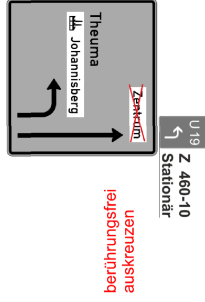

berührungsfrei
auskreuzen

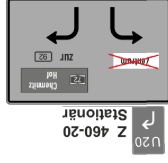

berührungsfrei
auskreuzen


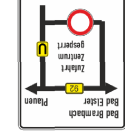


Zufahrt


Boxbachweg



berührungsfrei
auskreuzen

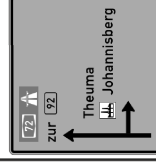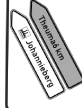

OL Oelsnitz

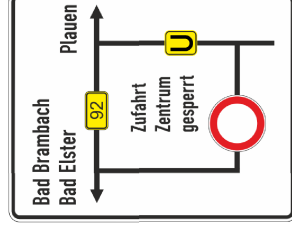

Tiepner GmbH
Vertrieb Baustellungsbau
Verkehrsmittelbau
Baustellen-
einrichtungsbau
08906 Osnitzheim

Industriegebiet
Hohe Straße 6
08906 Osnitzheim

Fachbüro und Mitglied der Interessengruppe
für Baustelleneinrichtung - organisation e.V.

IWBO

erstellt: Höger Schmidt (18.04.2024)