

Gehweg bleibt begehbar

Fahrbahnrestbreite mind. 3,0 m
LSA-Strecke ca. 60 m
Längsabsperzung zur Fahrbahn
 durch doppelseitige Leitbaken
 Abstand max. 9 m
 Absperrschrankengitter am
 fahrbahnseitigen Baufeldrand
Querabsperzung
 durch Absperrschrankengitter
 mit mindestens 2 doppelseitigen
 gelben Warnleuchten und
 doppelseitige Leitbake mit doppel-
 seitiger gelber Warnleuchte
Längsabsperzung zum Gehweg
 durch Absperrschrankengitter
 Warnleuchten gemäß RSA Teil B
Erläuterung
 Leitbake = Pfeil-oder Schraffenbake


Zeichen 283 (Haltverbot) sind
 mind. volle 3 Tage vor
 Baubeginn mit dem
ZZ 1040-34 "ab Zeitpunkt"
 aufzustellen.

VAO 70.267.2024
Beschlderungsplan
Stadtverwaltung Oelsnitz/Vogtl
Untere Verkehrsbehörde
Markt 1
U. Apitz
08606 Oelsnitz/Vogtl.

Tiepner GmbH
 Verkehrsbeschilderung
 Verkehrssicherung
 Bauschilder
 Lichtsignalanlagen
 ortsfeste Beschilderung
Industriegebiet
 Hohe Straße 6
 08606 Oelsnitz
 Tel. 037421 / 22250 Fax 037421 / 22256

Fachbetrieb und Mitglied der Interessenvertretung
 für Baustellensicherung und -organisation e. V. **IVBO**

06.07.2024


erstellt: Silvio Lex (05.08.2024)



**OL Oelsnitz,
Plauensche Straße**
 halbseitige Sperrung
 Erneuerung Gasleitungen
BA 2
 Seite 2 von 2

Baubetrieb: UTR
Bauleiter: Herr Kurzendörfer
Bauzeit: 12.08. - 30.08.2024

 gelblich dargestellte
 VZ sind bereits
 mobil vorhanden

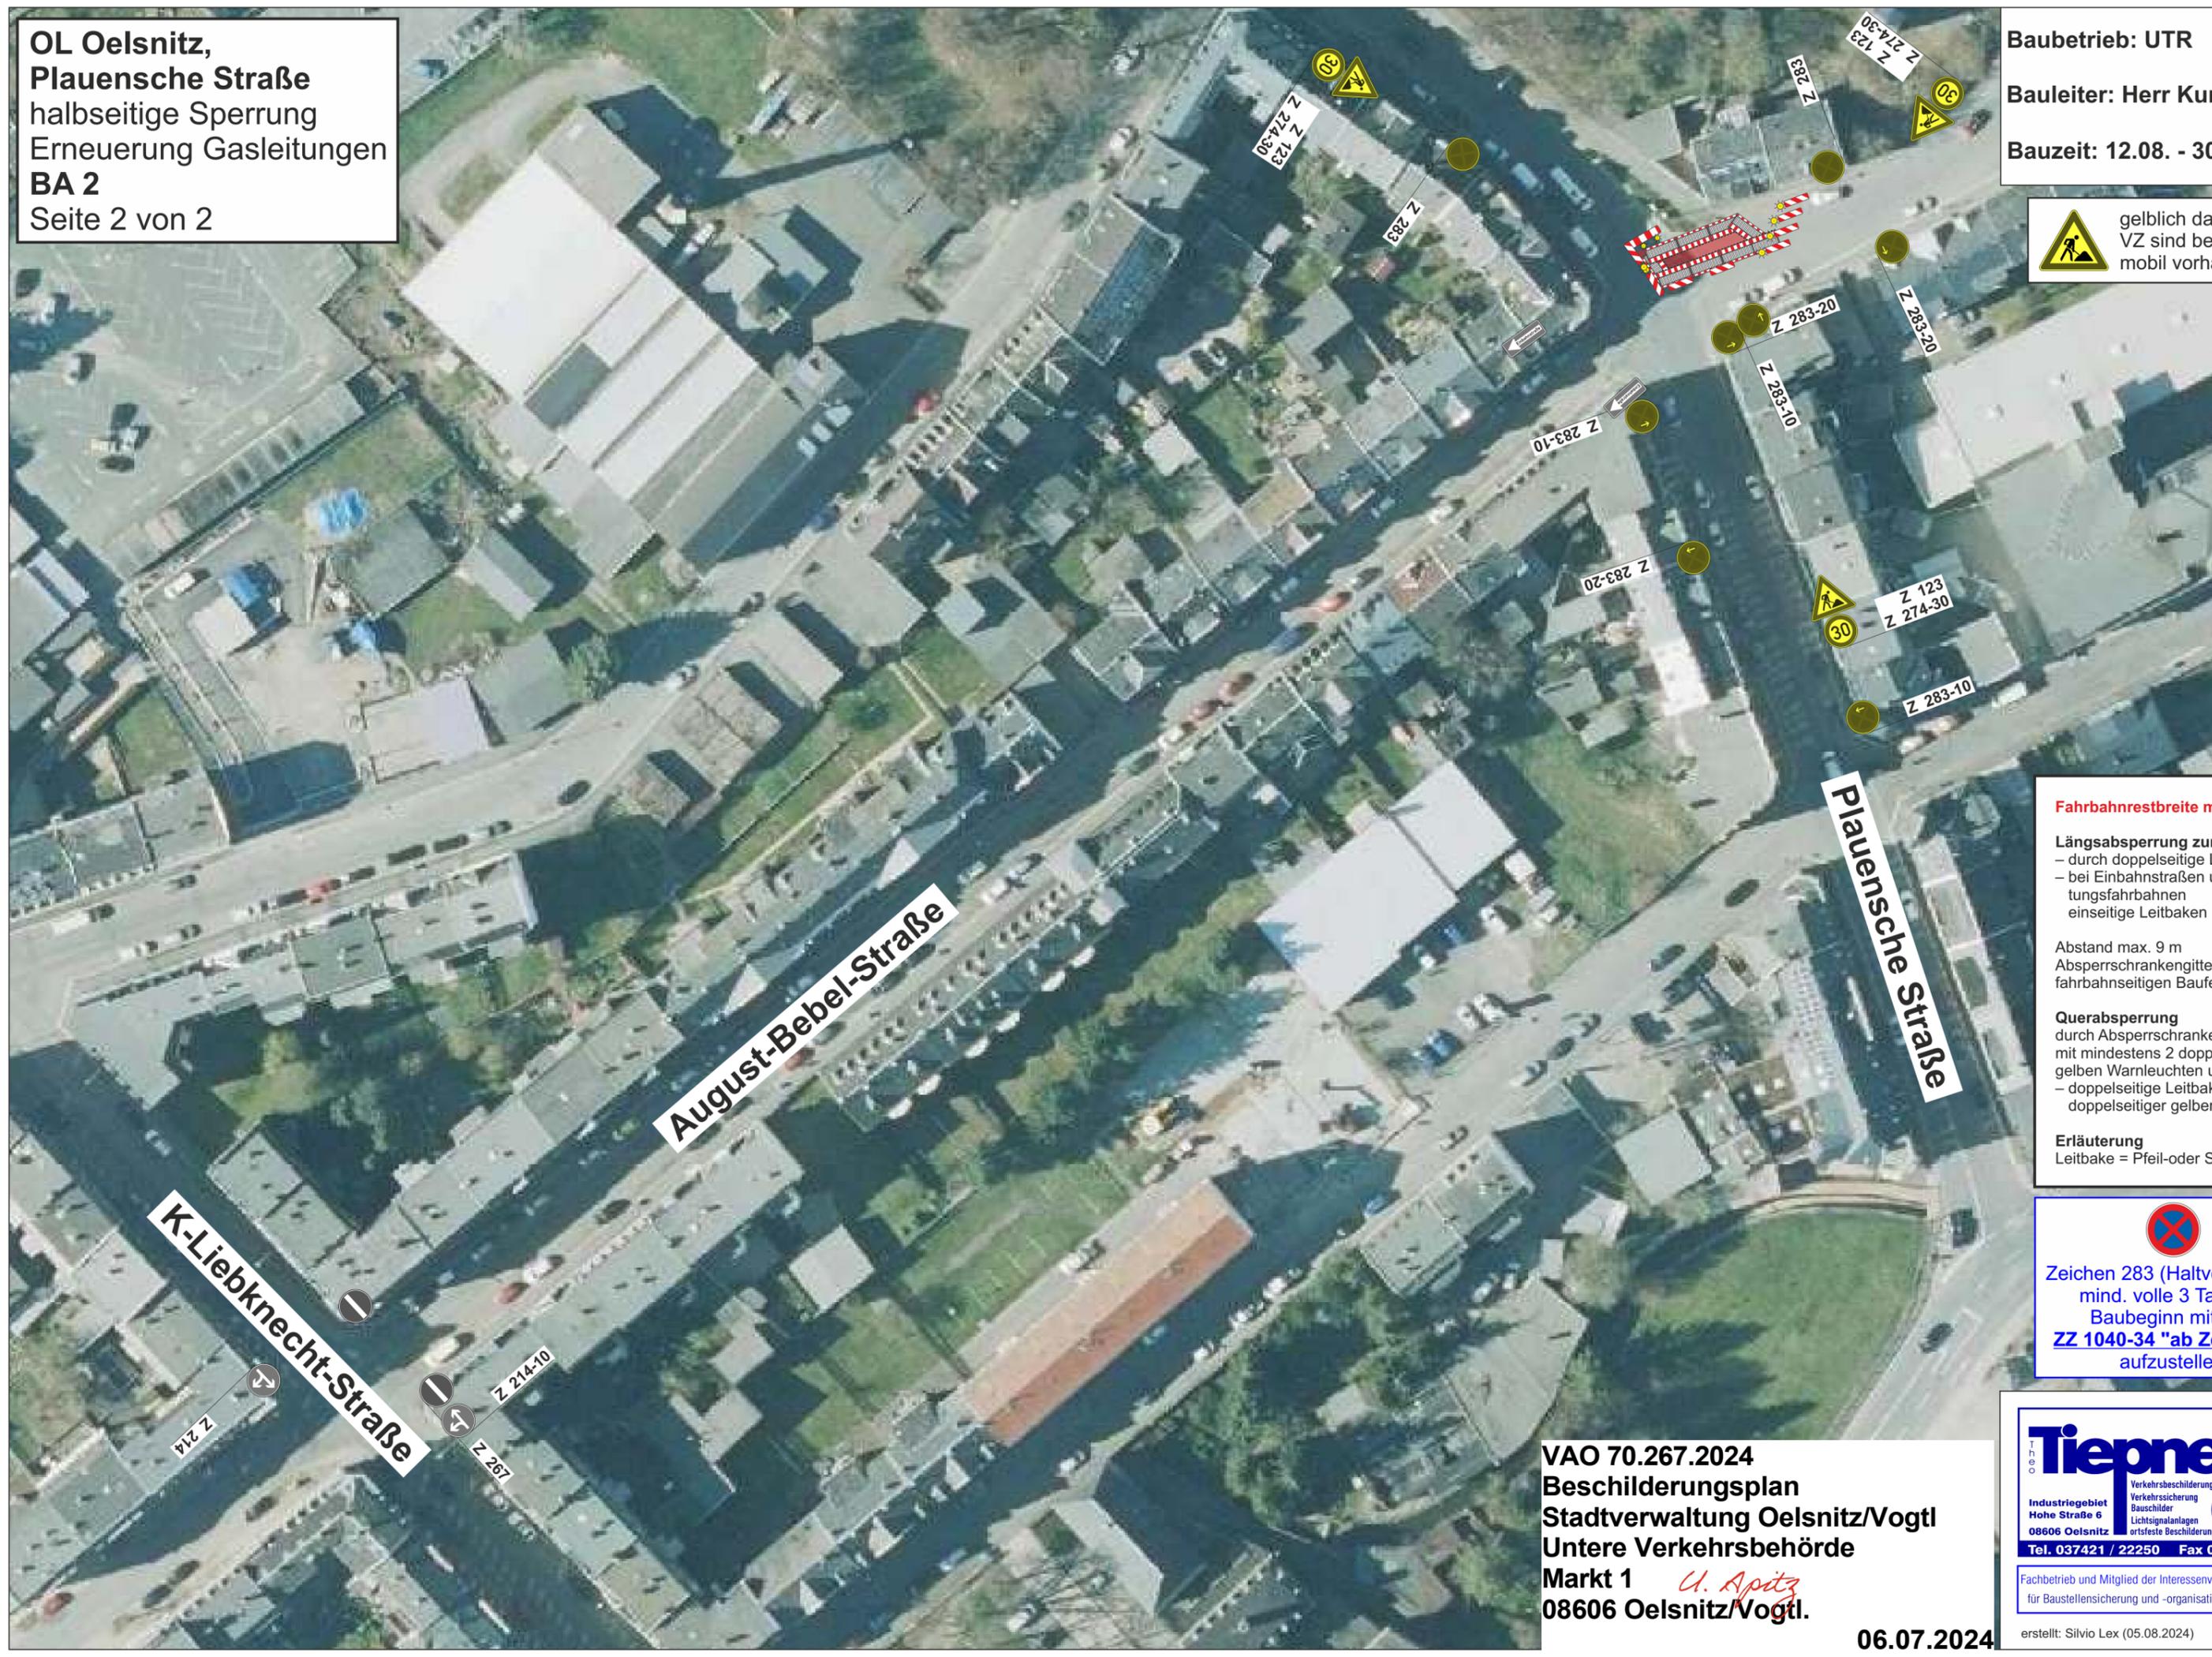

August-Bebel-Straße

Plauensche Straße

K-Liebnecht-Straße

Fahrbahnrestbreite mind. 6,0 m

Längsabsperzung zur Fahrbahn
 – durch doppelseitige Leitbaken
 – bei Einbahnstraßen und Richtungs-fahrbahnen einseitige Leitbaken

Abstand max. 9 m
 Absperrschrankengitter am fahrbahnseitigen Baufeldrand

Querabspernung
 durch Absperrschrankengitter mit mindestens 2 doppelseitigen gelben Warnleuchten und
 – doppelseitige Leitbake mit doppelseitiger gelber Warnleuchte

Erläuterung
 Leitbake = Pfeil-oder Schraffenbake


 Zeichen 283 (Haltverbot) sind mind. volle 3 Tage vor Baubeginn mit dem **ZZ 1040-34 "ab Zeitpunkt"** aufzustellen.

VAO 70.267.2024
Beschierungsplan
Stadtverwaltung Oelsnitz/Vogtl
Untere Verkehrsbehörde
Markt 1
U. Apitz
08606 Oelsnitz/Vogtl.

Tiepner GmbH
 Verkehrsbeschilderung
 Verkehrssicherung
 Bauschilder
 Lichtsignalanlagen
 ortsfeste Beschilderung
 Industriegebiet
 Hohe Straße 6
 08606 Oelsnitz
 Tel. 037421 / 22250 Fax 037421 / 22256

Fachbetrieb und Mitglied der Interessenvertretung für Baustellen-sicherung und -organisation e. V. **IVBO**