Baubetrieb: UTR

Bauleiter: Herr Kurzendörfer

Bauzeit: 18.07. - 05.08.2022

Entlang des Baufeldes ist eine einseitig gesicherte Fußgängerführung mit einer Mindestbreite von 1,0 m zu gewährleisten. (Befestigung kann ungebunden sein) Die Absicherung zum Baufeld erfolgt mit Absperrschranken mit Rundumlicht, Abstand max. 10,0 m.

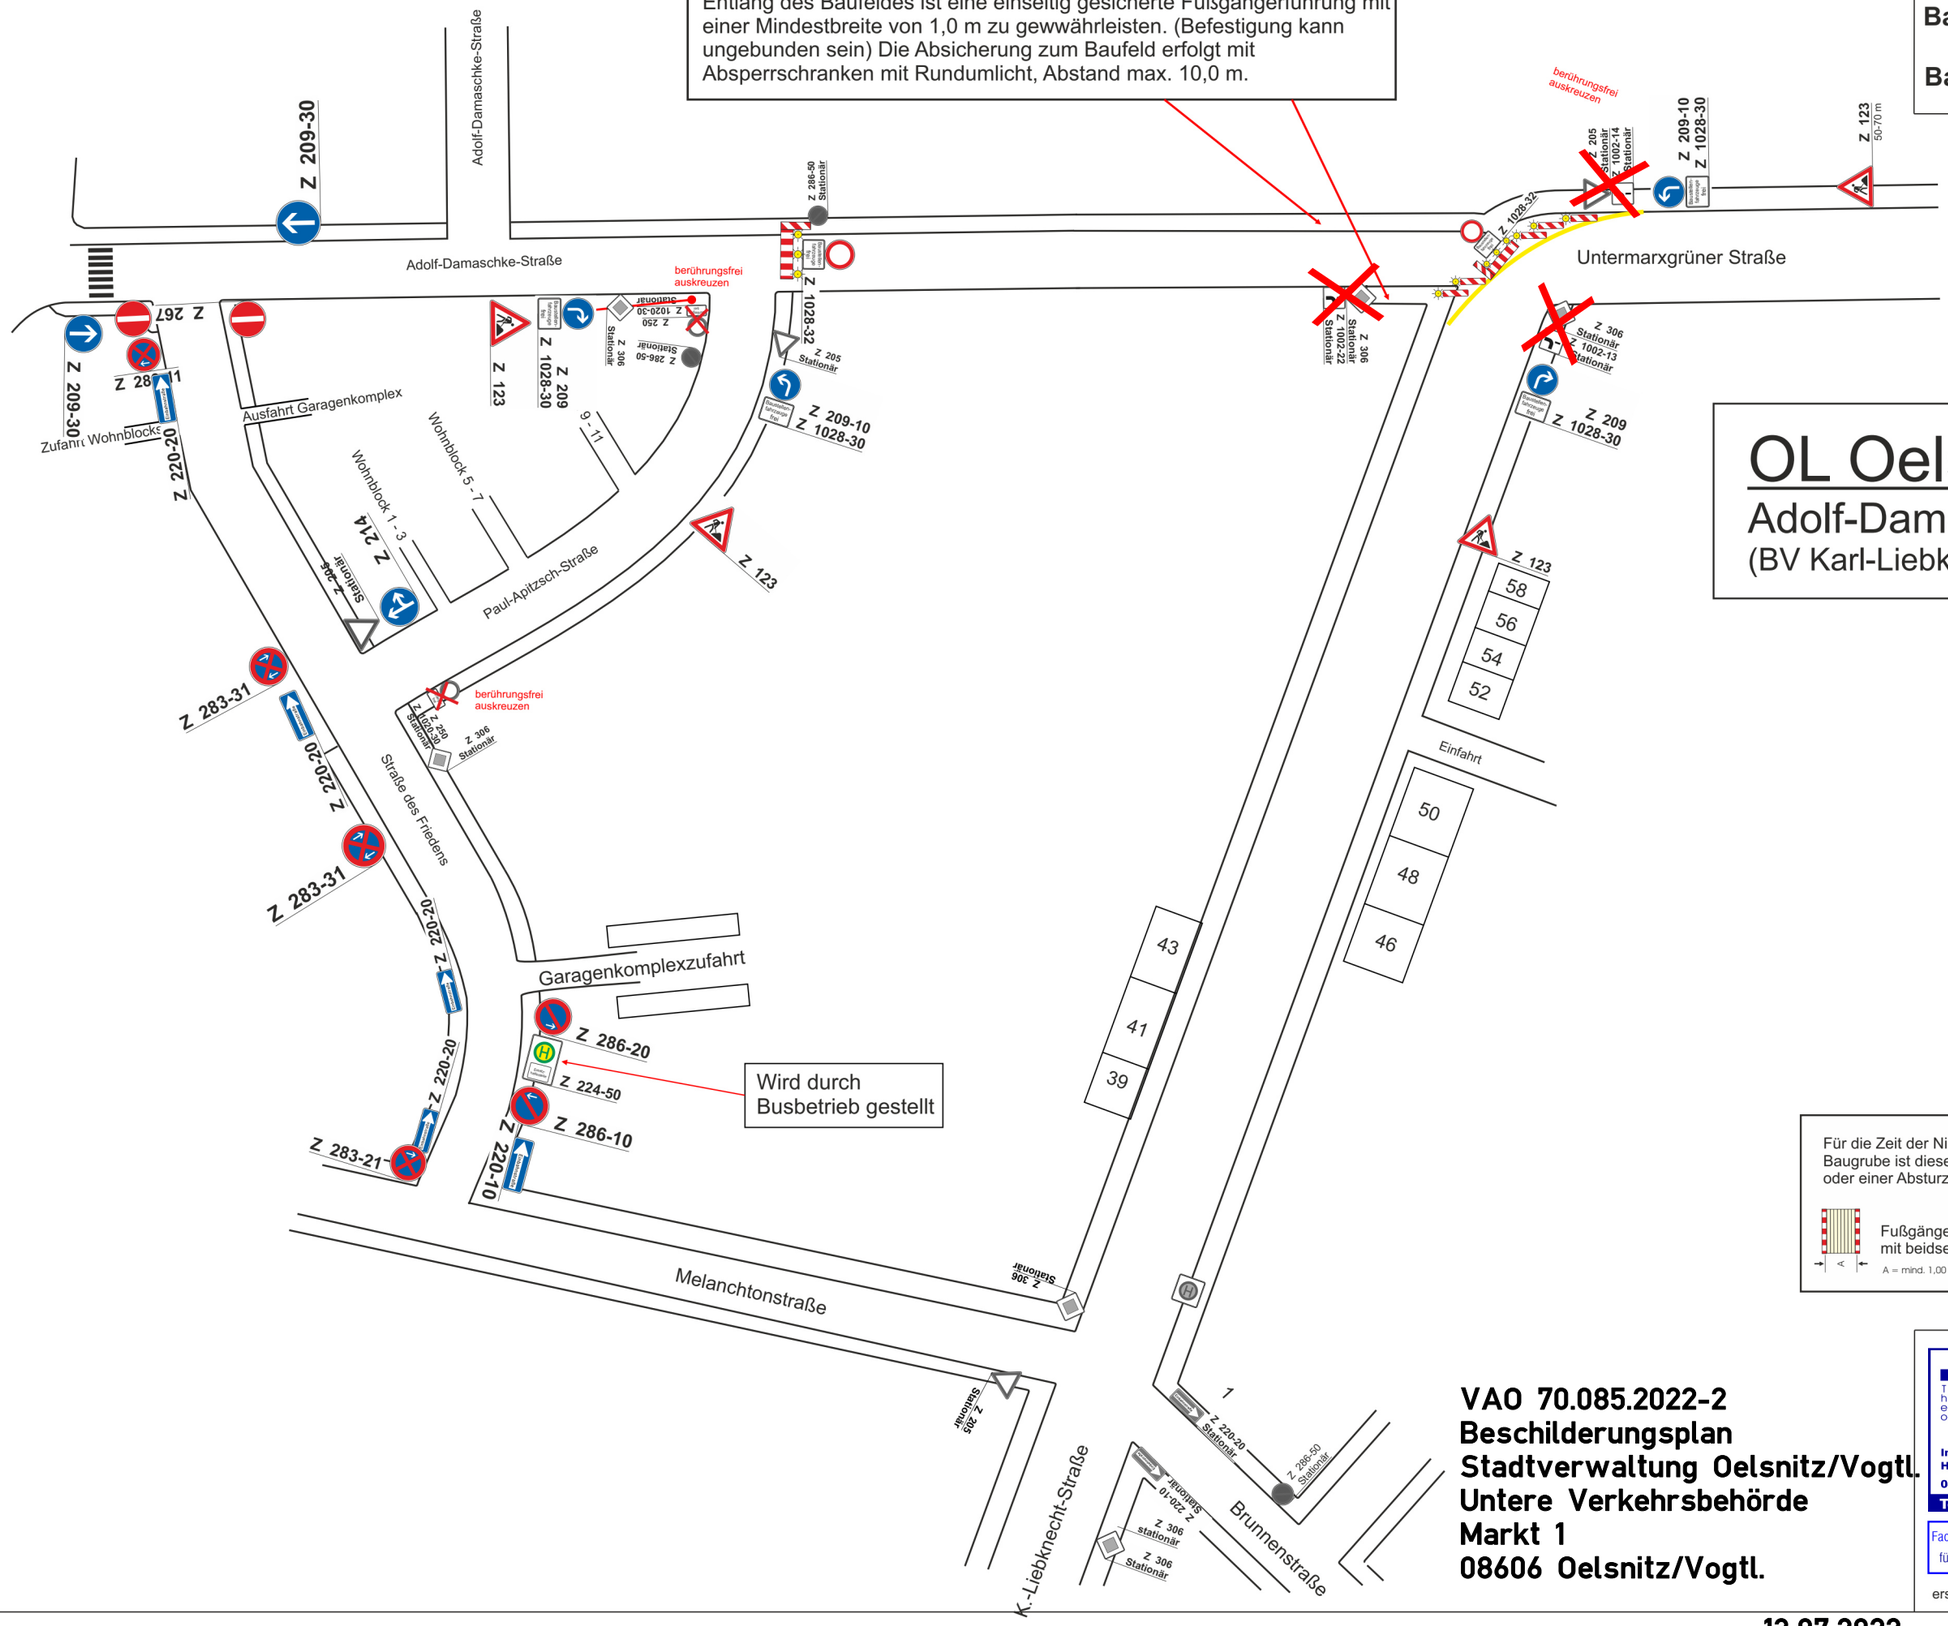

OL Oelsnitz

Adolf-Damaschke-Straße

(BV Karl-Liebknecht-Straße)

BA 5

Für die Zeit der Nichtnutzung bzw. der nicht geschlossenen Baugrube ist diese mit einer Fußgängergrabenbrücke und, oder einer Absturzsicherung abzusichern.

Fußgängergrabenbrücke mit beidseitigen Geländer

A = mind. 1,00 m

VAO 70.085.2022-2
Beschilderungsplan
Stadtverwaltung Oelsnitz/Vogtl.
Untere Verkehrsbehörde
Markt 1
08606 Oelsnitz/Vogtl.

Theo Tiepner GmbH
Industriegebiet Hohe Straße 6
08606 Oelsnitz
Verkehrsbeschilderung
Verkehrssicherung
Bauschilder
Lichtsignalanlagen
ortsfeste Beschilderung
Tel. 037421 / 22250 Fax 037421 / 22256
Fachbetrieb und Mitglied der Interessenvertretung für Baustellensicherung und -organisation e. V.
IVBO

erstellt: Holger Schmidt (12.07.2022)

13.07.2022