


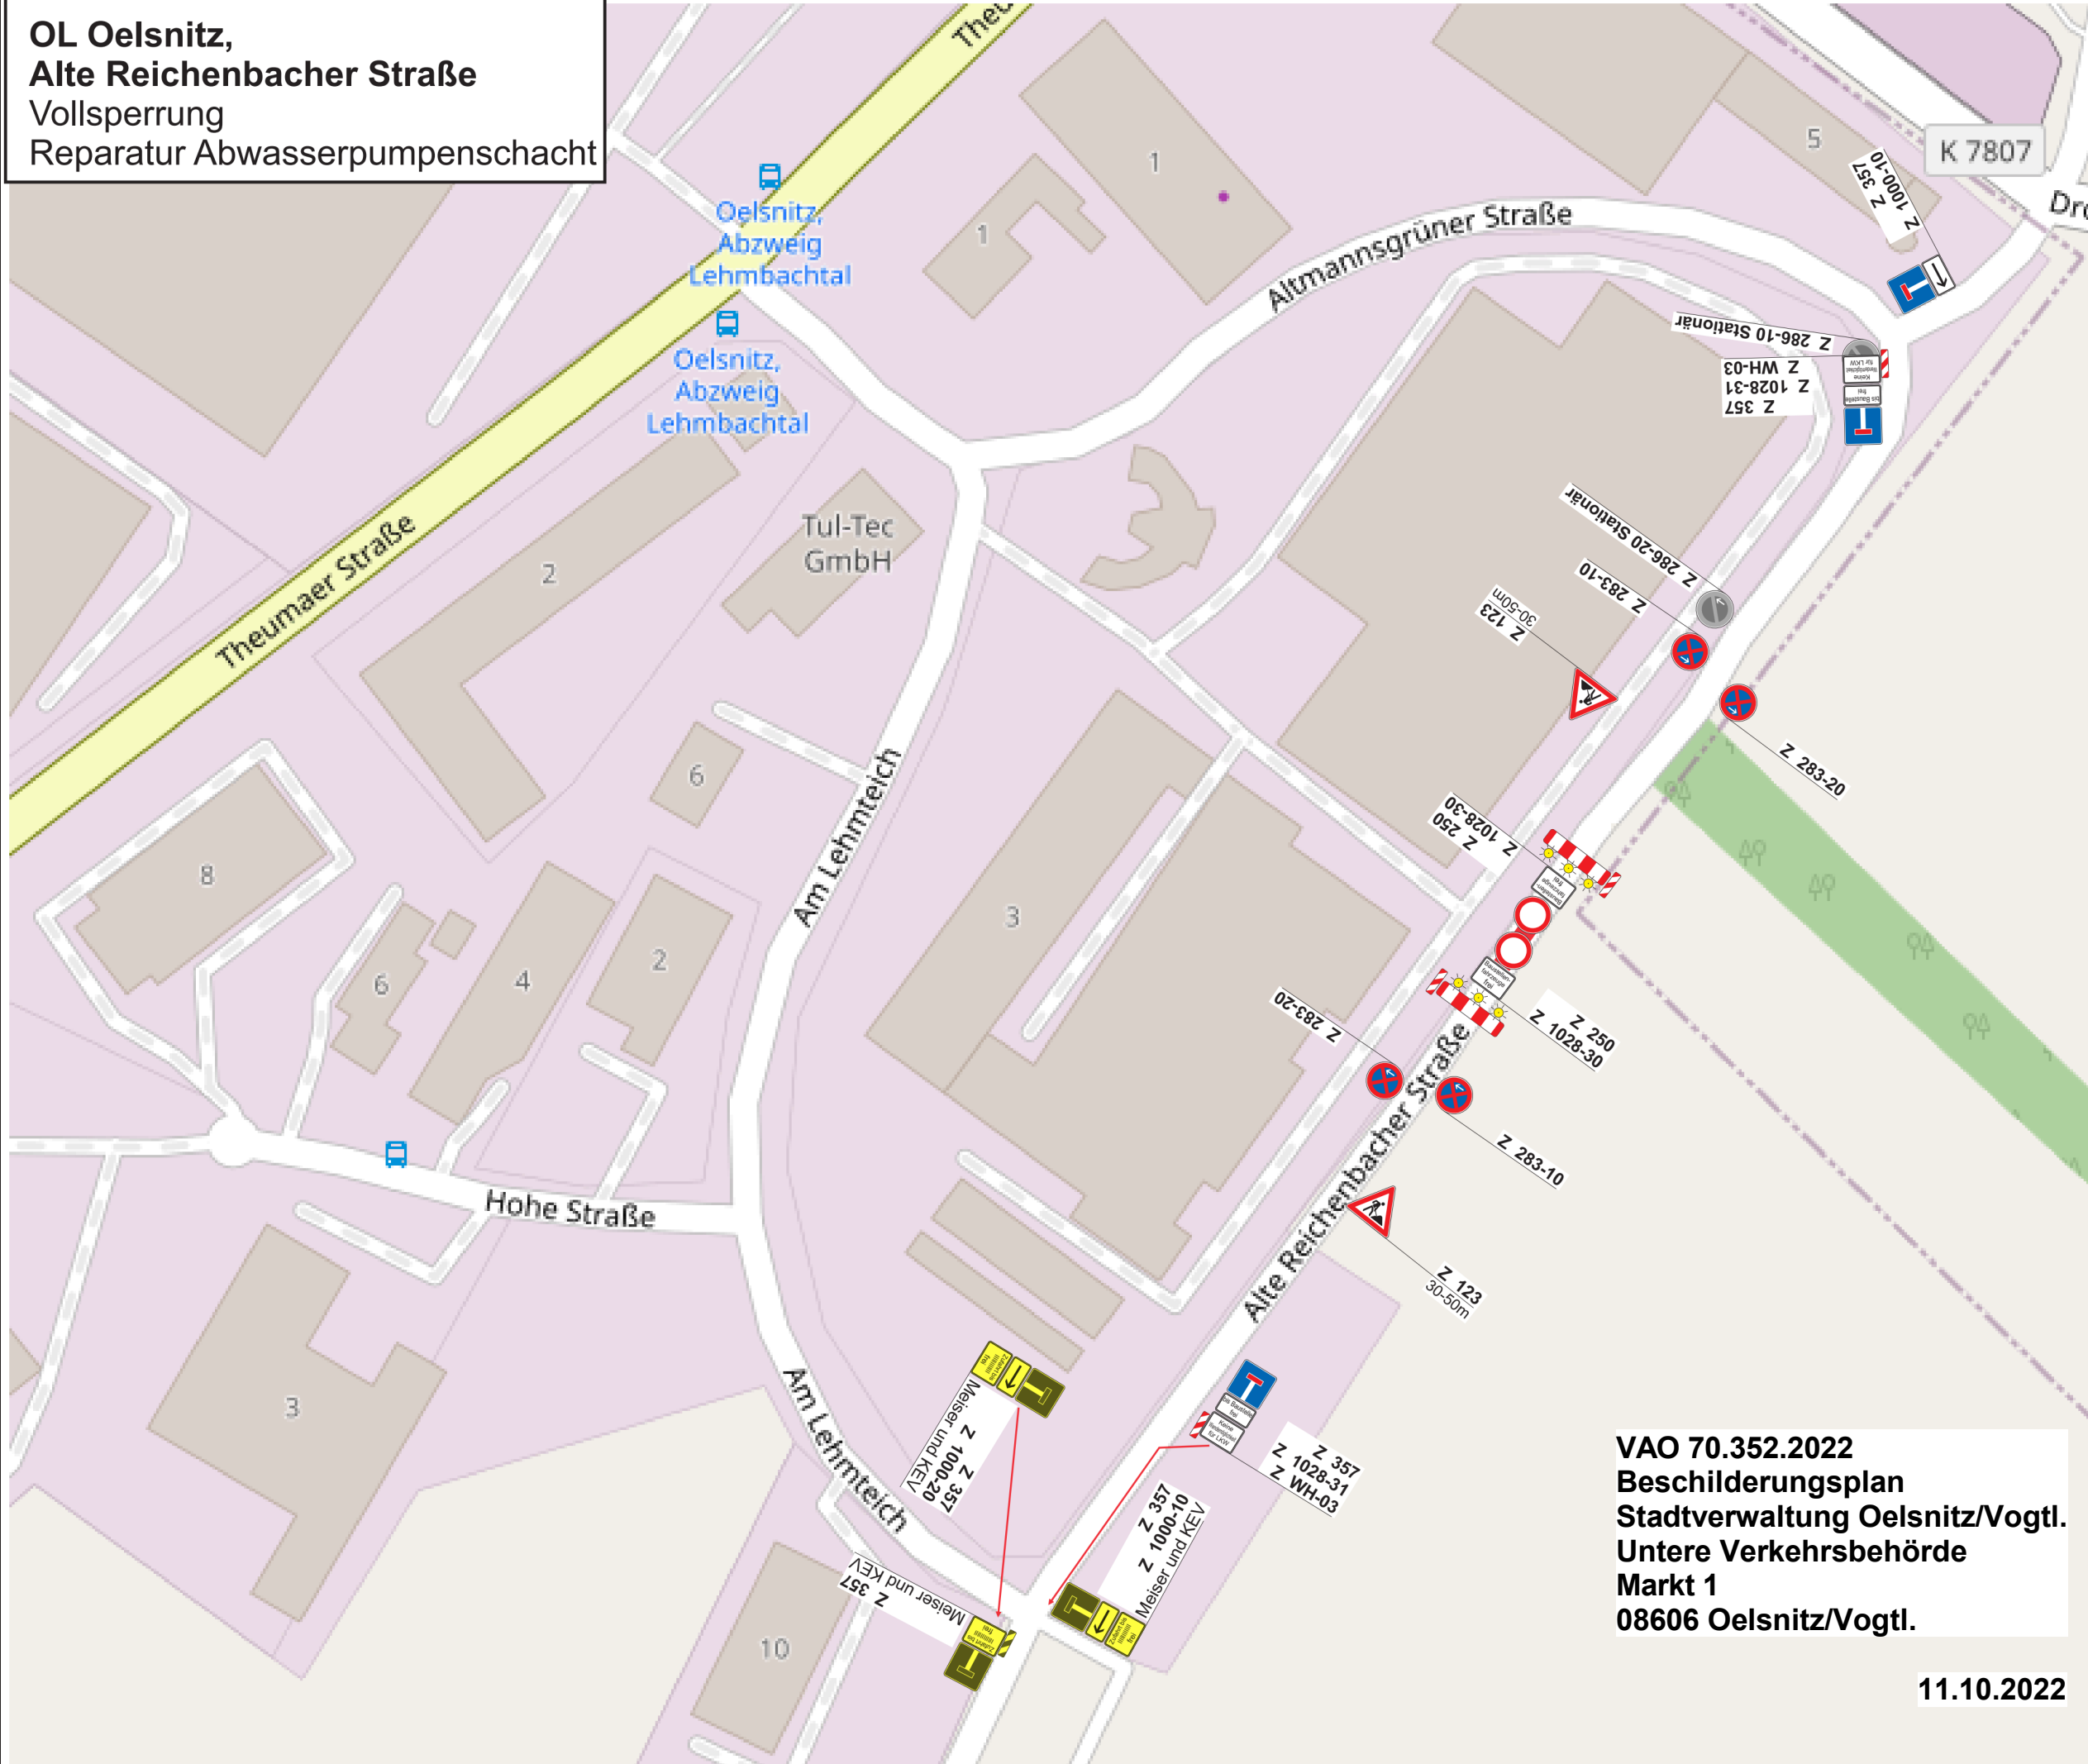

**OL Oelsnitz,
Alte Reichenbacher Straße**
Vollsperrung
Reparatur Abwasserpumpenschacht

Baubetrieb: ZWAV
Bauleiter: Herr Hochbaum
Bauzeit: 19.10. - 20.10.2022



 gelblich dargestellte VZ sind bereits mobil vorhanden


Zeichen 283 (Haltverbot) sind mind. volle 3 Tage vor Baubeginn mit dem ZZ 1040-34 "ab Zeitpunkt" aufzustellen.

VAO 70.352.2022
Beschilderungsplan
Stadtverwaltung Oelsnitz/Vogtl.
Untere Verkehrsbehörde
Markt 1
08606 Oelsnitz/Vogtl.

11.10.2022

Tiepner GmbH
Verkehrsbeschilderung
Verkehrssicherung
Bauschilder
Lichtsignalanlagen
ortsfeste Beschilderung
Industriegebiet
Hohe Straße 6
08606 Oelsnitz
Tel. 037421 / 22250 Fax 037421 / 22256

Fachbetrieb und Mitglied der Interessenvertretung für Baustellensicherung und -organisation e. V. **IVBO**

erstellt: Silvio Lex (11.10.2022)