

OL Oelsnitz - Plauensche Straße


Gasleitung-Neuverlegung

Übersicht Knotenpunkte

Baubetrieb: UTR
Bauleiter: Herr Kurzendörfer
Bauzeit: 18.03. - 05.04.2024

BA 1
TA 1

Knotenpunktübersicht

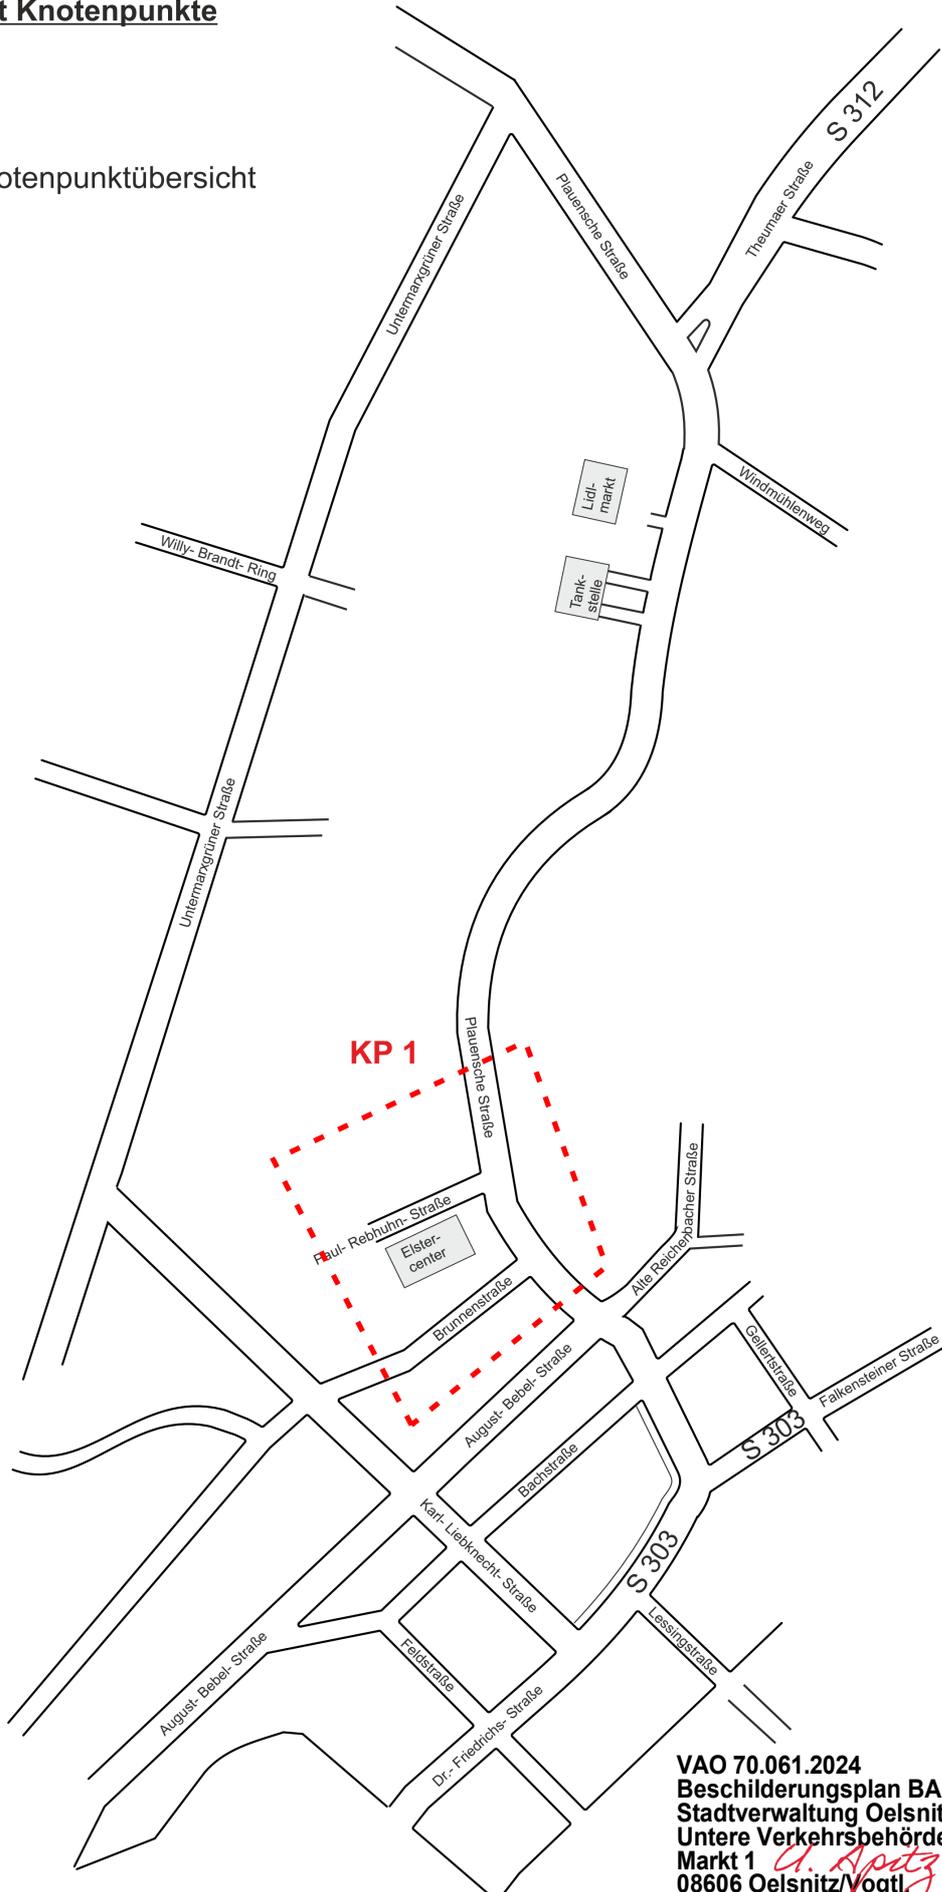

VAO 70.061.2024
Beschilderungsplan BA 1 1/2
Stadtverwaltung Oelsnitz/Vogtl.
Untere Verkehrsbehörde
Markt 1
08606 Oelsnitz/Vogtl.
A. Spitz
15.03.2024

erstellt: Holger Schmidt (06.03.2024)

Fahrbahnrestbreite mind. 6,0 m

Längsabsperzung zur Fahrbahn
- durch doppelseitige Leitbaken
- bei Einbahnstraßen und Richtungsfahrbahnen einseitige Leitbaken

Abstand max. 9 m
Absperrenschrankengitter am fahrbahnseitigen Baufeldrand


Querabsperzung durch Absperrenschrankengitter mit mindestens 2 doppelseitigen gelben Warnleuchten und doppelseitige Leitbake mit doppel-seitiger gelber Warnleuchte

Erläuterung
Leitbake = Pfeil-oder Schraffenbake

Aufgrabungen sind gegen Absturz zu sichern

Fahrbahnrestbreite mind. 6,0 m

Zeichen 283 (Haltverbot) sind mind. volle 3 Tage vor Baubeginn mit dem ZZ 1040-34 "ab" aufzustellen.

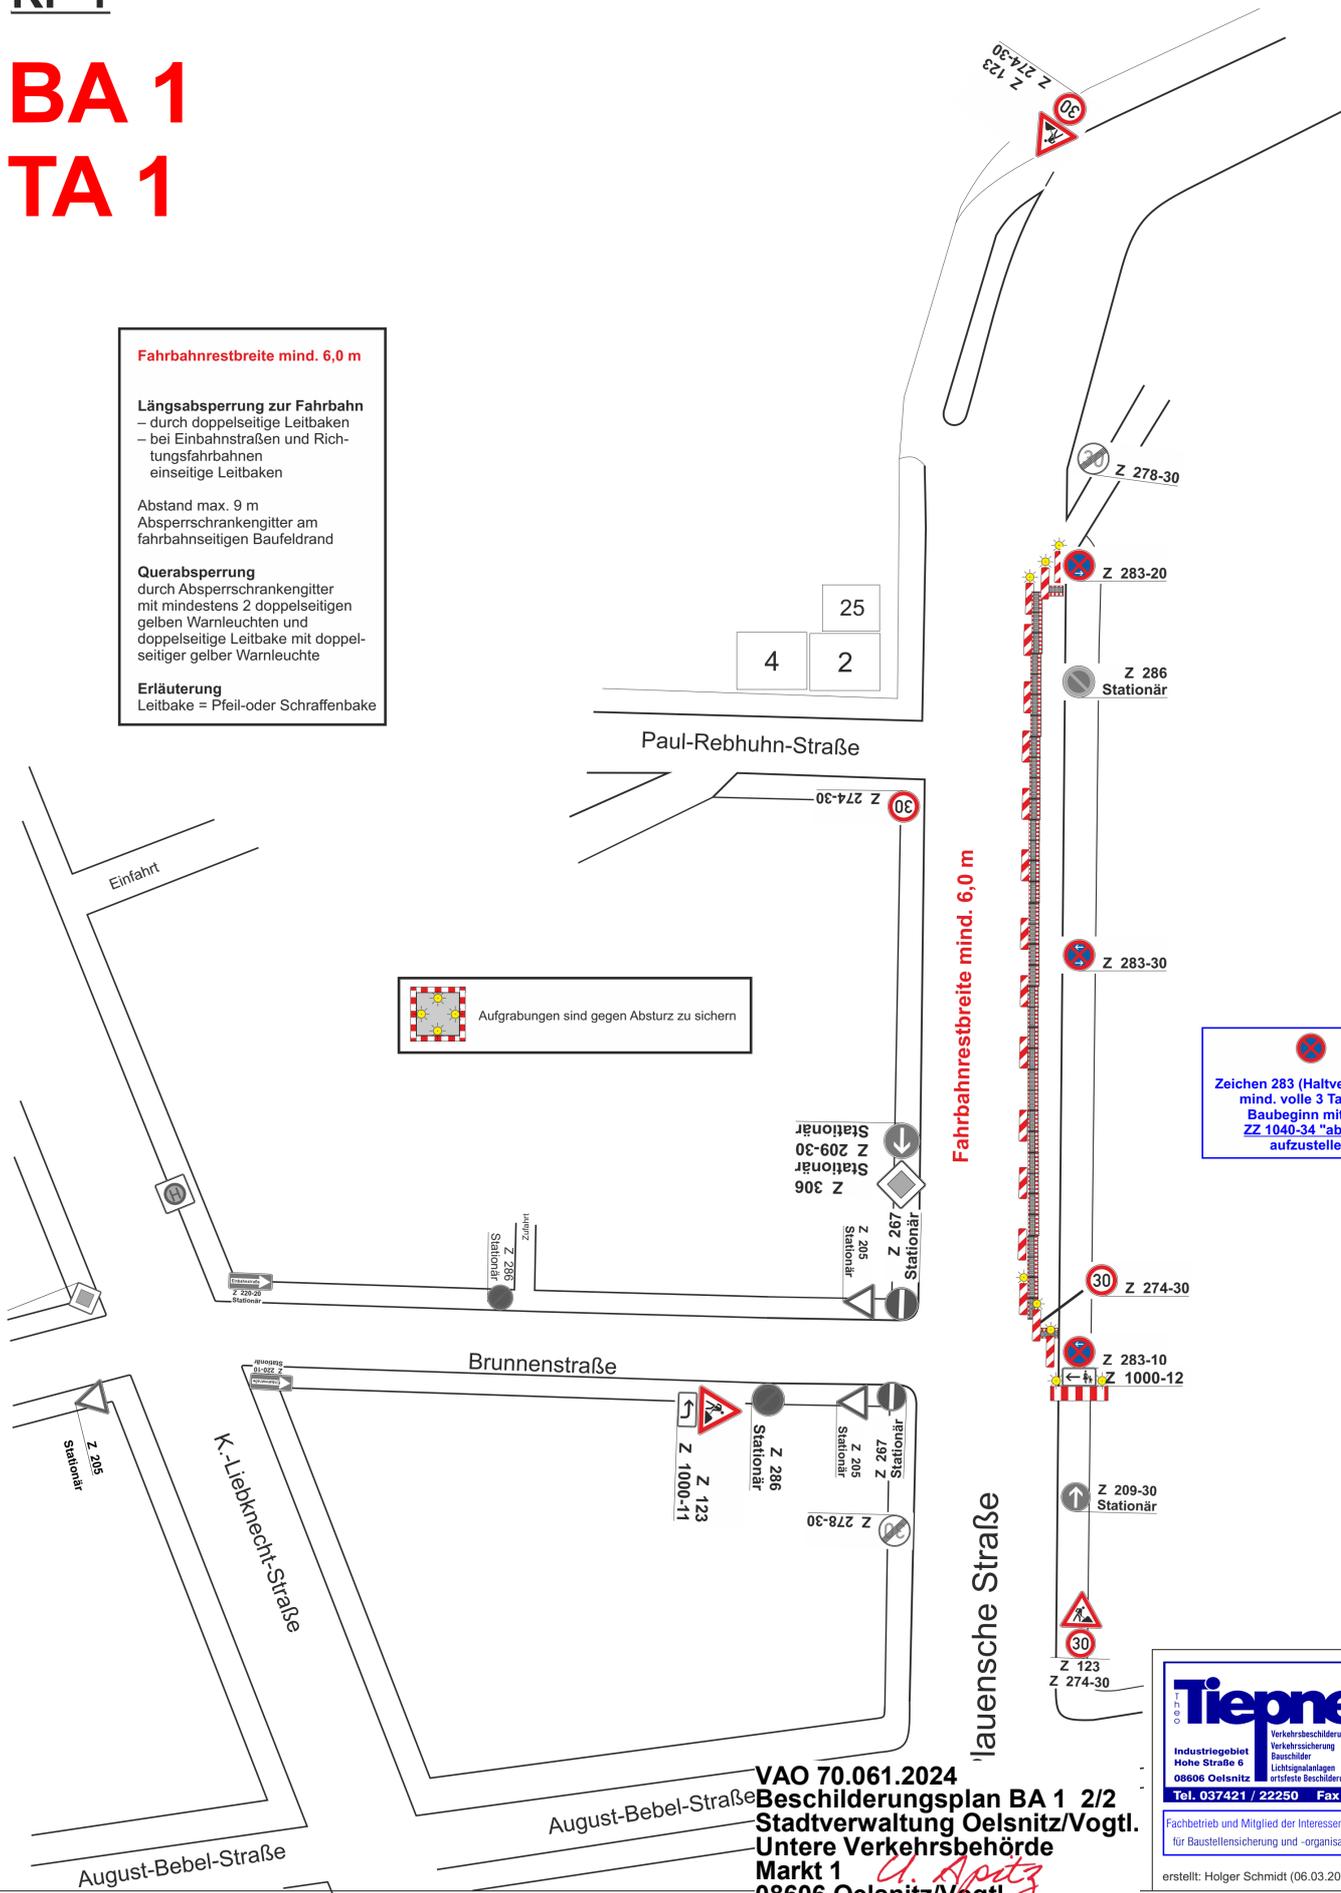

VAO 70.061.2024
Beschilderungsplan BA 1 2/2
Stadtverwaltung Oelsnitz/Vogtl.
Untere Verkehrsbehörde
Markt 1
08606 Oelsnitz/Vogtl.

U. Apitz

Tiepner GmbH

Industriegebiet
Hohe Straße 6
08606 Oelsnitz

Verkehrsbeschilderung
Verkehrssicherung
Beschilderung
Lichtsignalanlagen
ortsfeste Beschilderung

Tel. 037421 / 22250 Fax 037421 / 22256

Fachbetrieb und Mitglied der Interessenvertretung
für Baustellensicherung und -organisation e. V. **IVBO**

erstellt: Holger Schmidt (06.03.2024)