





Durchfahrt für Rettungsfahrzeuge ist zu gewährleisten!

Vollsperrung dem Baufortschritt anpassen!

Baumaßnahme: Tiefbau Telekom

Bauleiter: Herr Günes

Ausführungszeit: 26.03. - 26.04.2024

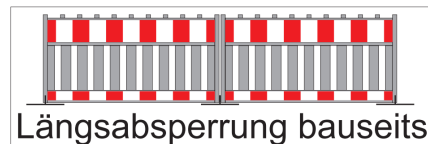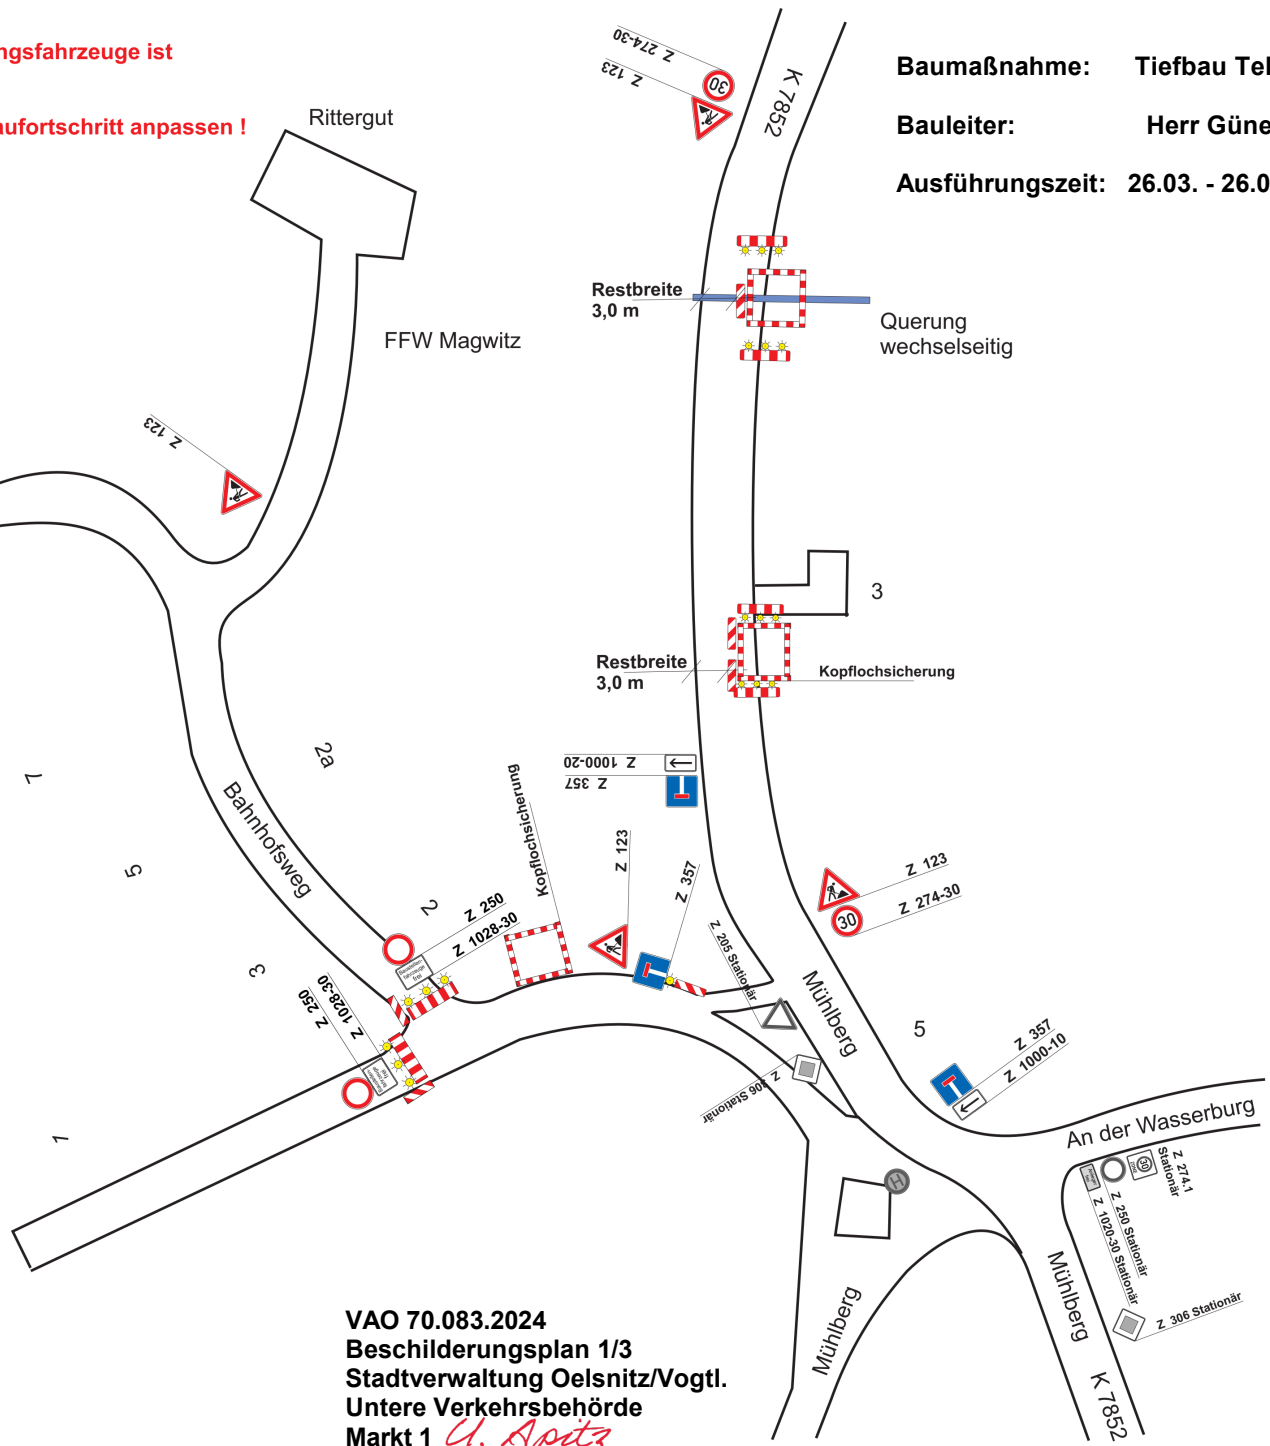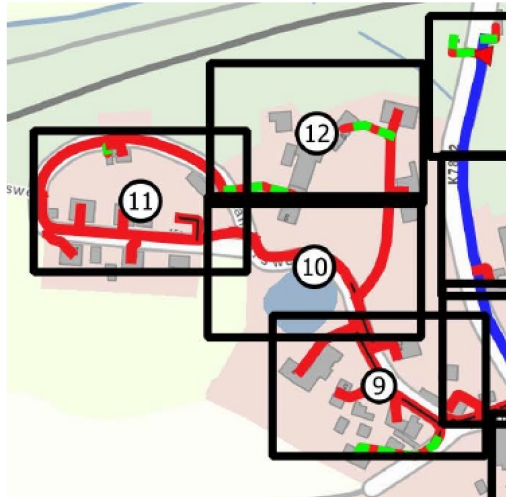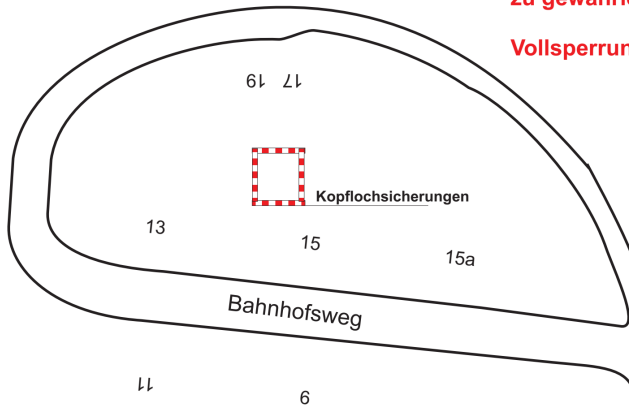

Längsabspernung bauseits

VERKEHRSLEITTECHNIK + Service Jahn GmbH & Co. KG
Tel.: 0 37 41 / 20 20 23
Fax: 0 37 41 / 22 24 10
info.pl@verkehrsleittechnik-jahn.de

| | |
|------------------------------------|--------|
| Projekt: Magwitz - Breitbandausbau | Datum: |
| Auftraggeber: OFM Burgkunstadt | Datum: |
| wirksam ab: | Datum: |
| bearbeitet: | Datum: |
| gezeichnet: | Datum: |
| Maßstab: | Datum: |
| Blatt-Nr.: | Datum: |
| Datex: | Datum: |
| geprüft: | Datum: |

copyright by VLT Jahn

VAO 70.083.2024
Beschilderungsplan 1/3
Stadtverwaltung Oelsnitz/Vogtl.
Untere Verkehrsbehörde
Markt 1 *U. Apitz*
08606 Oelsnitz/Vogtl.

25.03.2024

Baumaßnahme: Tiefbau Telekom

Bauleiter: Herr Günes


Ausführungszeit: 26.03. - 26.04.2024



VERKEHRSLEITTECHNIK + Service Jahn GmbH & Co. KG

Tel.: 0 37 41 / 20 20 23
Fax: 0 37 41 / 22 24 10
info.pl@verkehrsleittechnik-jahn.de

| | | |
|--|------------------------------------|----------|
| | Projekt: Magwitz - Breitbandausbau | Datum: |
| | Auftraggeber: OFM Burgkunstadt | Datum: |
| | wirksam ab: | Datum: |
| | bearbeitet: | Datum: |
| | gezeichnet: | Datum: |
| | Maßstab: | Datum: |
| | Blatt-Nr.: | Datum: |
| | Datei: | Datum: |
| | copyright by VLT Jahn | geprüft: |


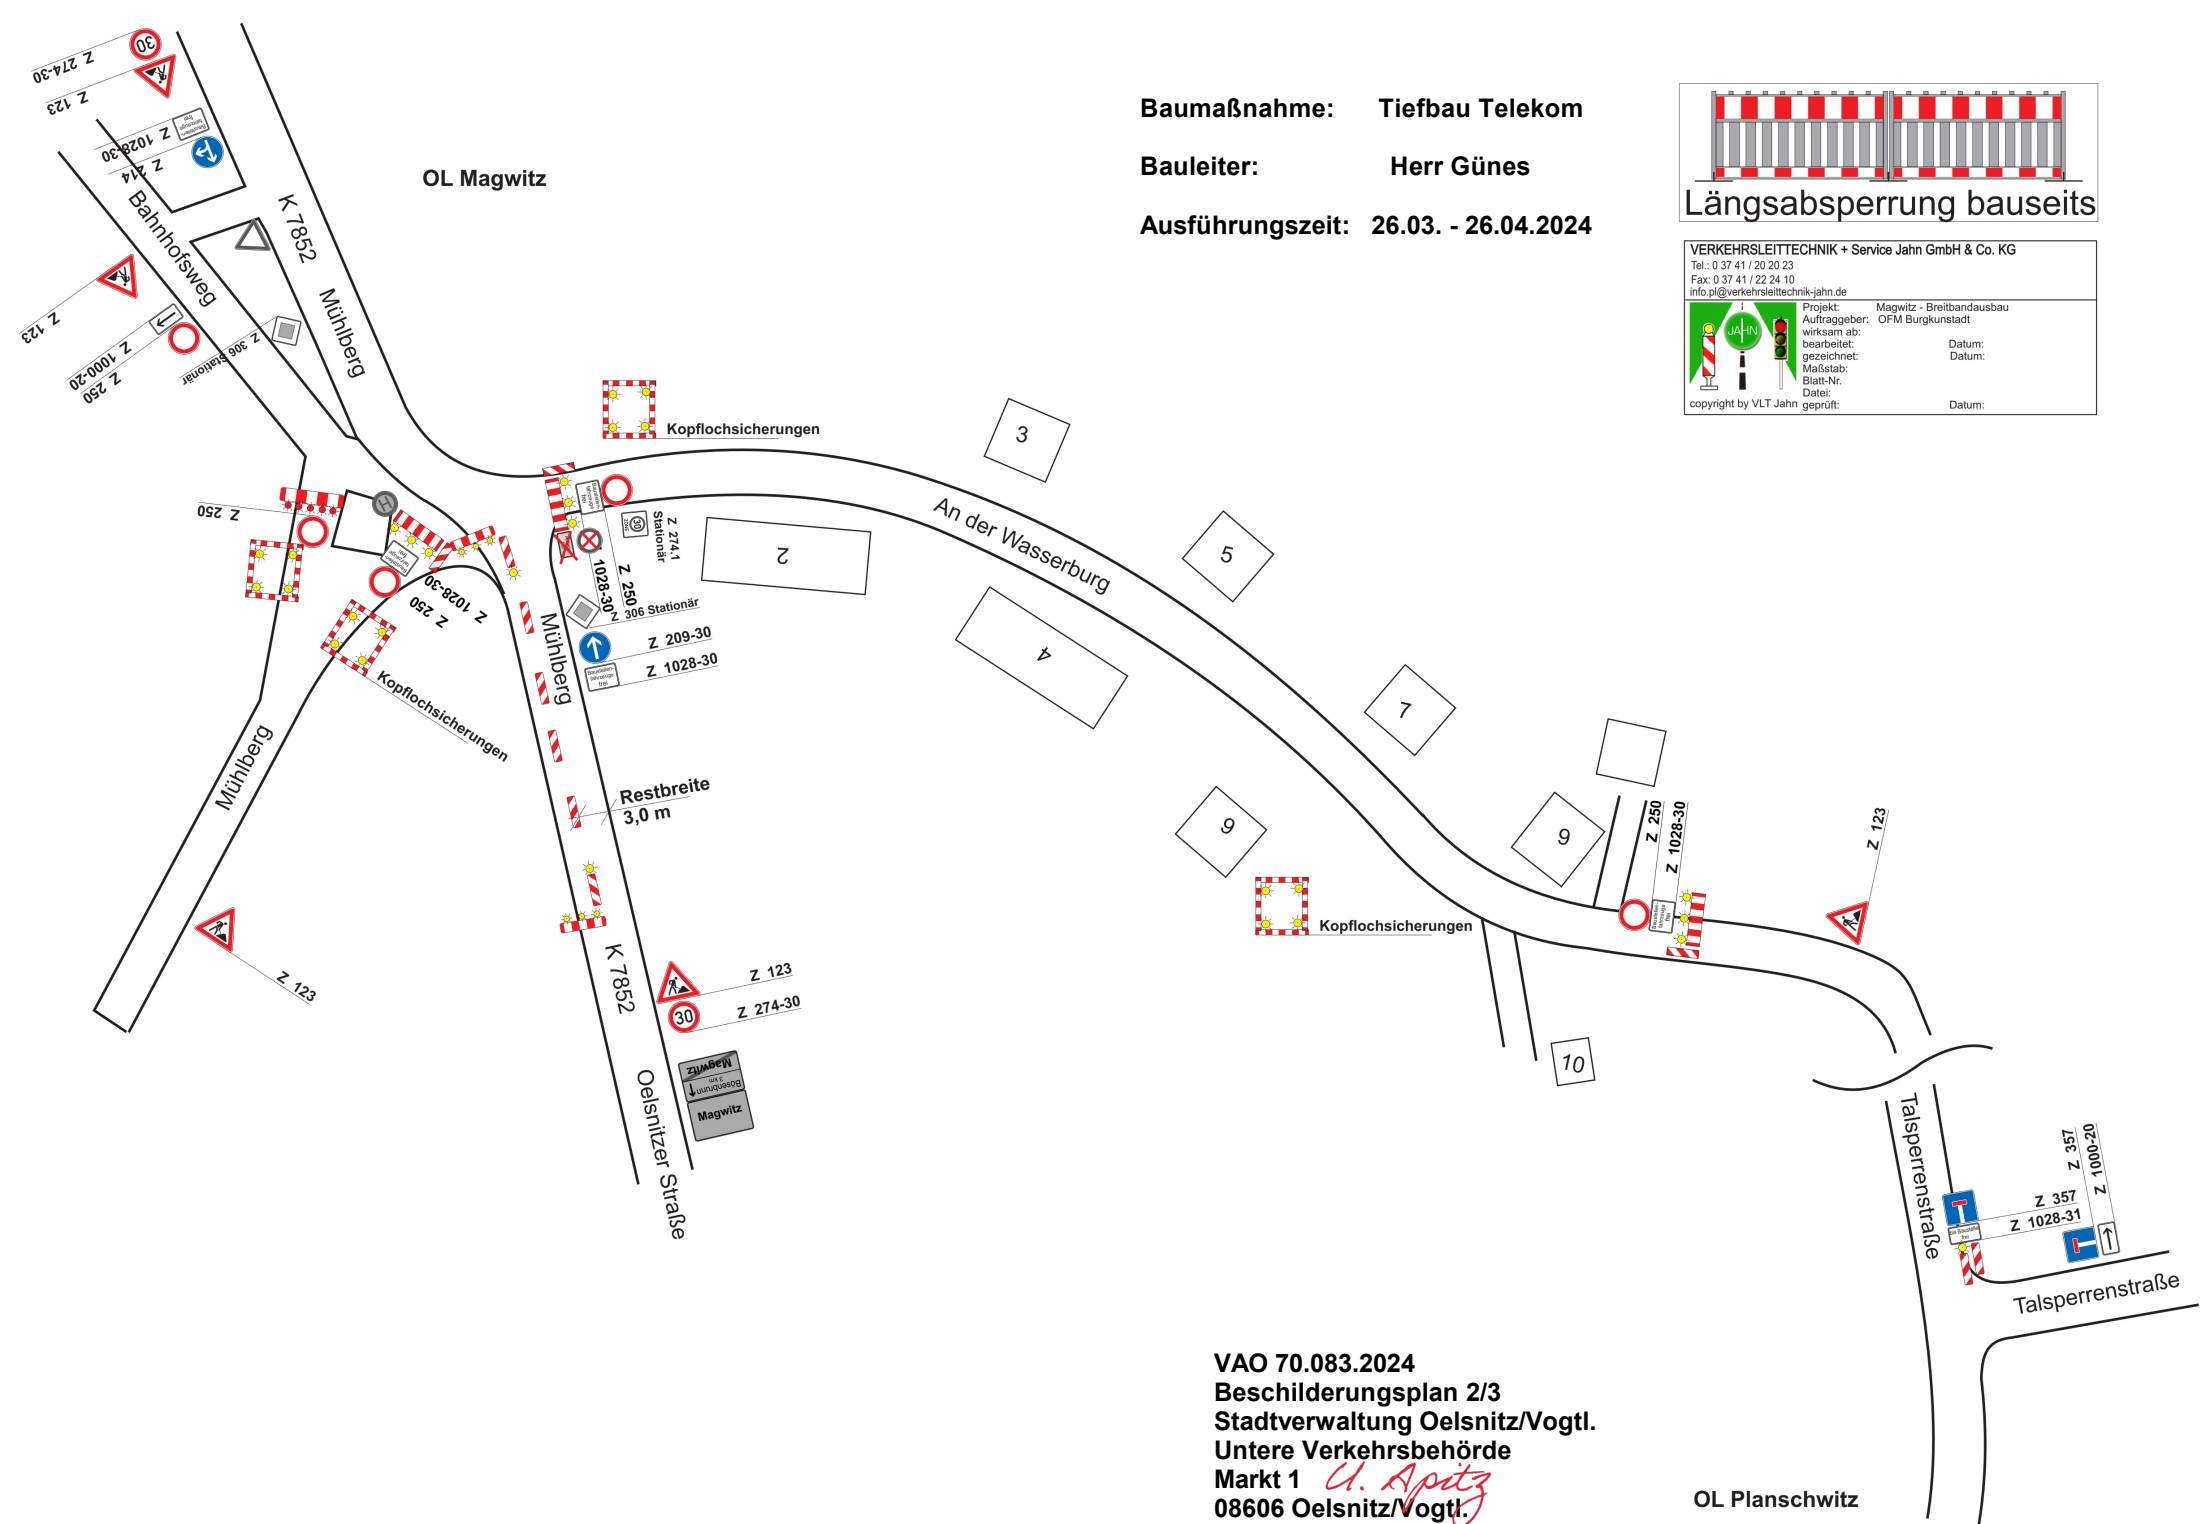


VAO 70.083.2024
Beschilderungsplan 2/3
Stadtverwaltung Oelsnitz/Vogtl.
Untere Verkehrsbehörde
Markt 1 *U. Apitz*
08606 Oelsnitz/Vogtl.

25.03.2024

OL Planschwitz

Baumaßnahme: Tiefbau Telekom
Bauleiter: Herr Günes
Ausführungszeit: 26.03. - 26.04.2024

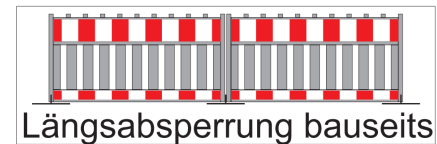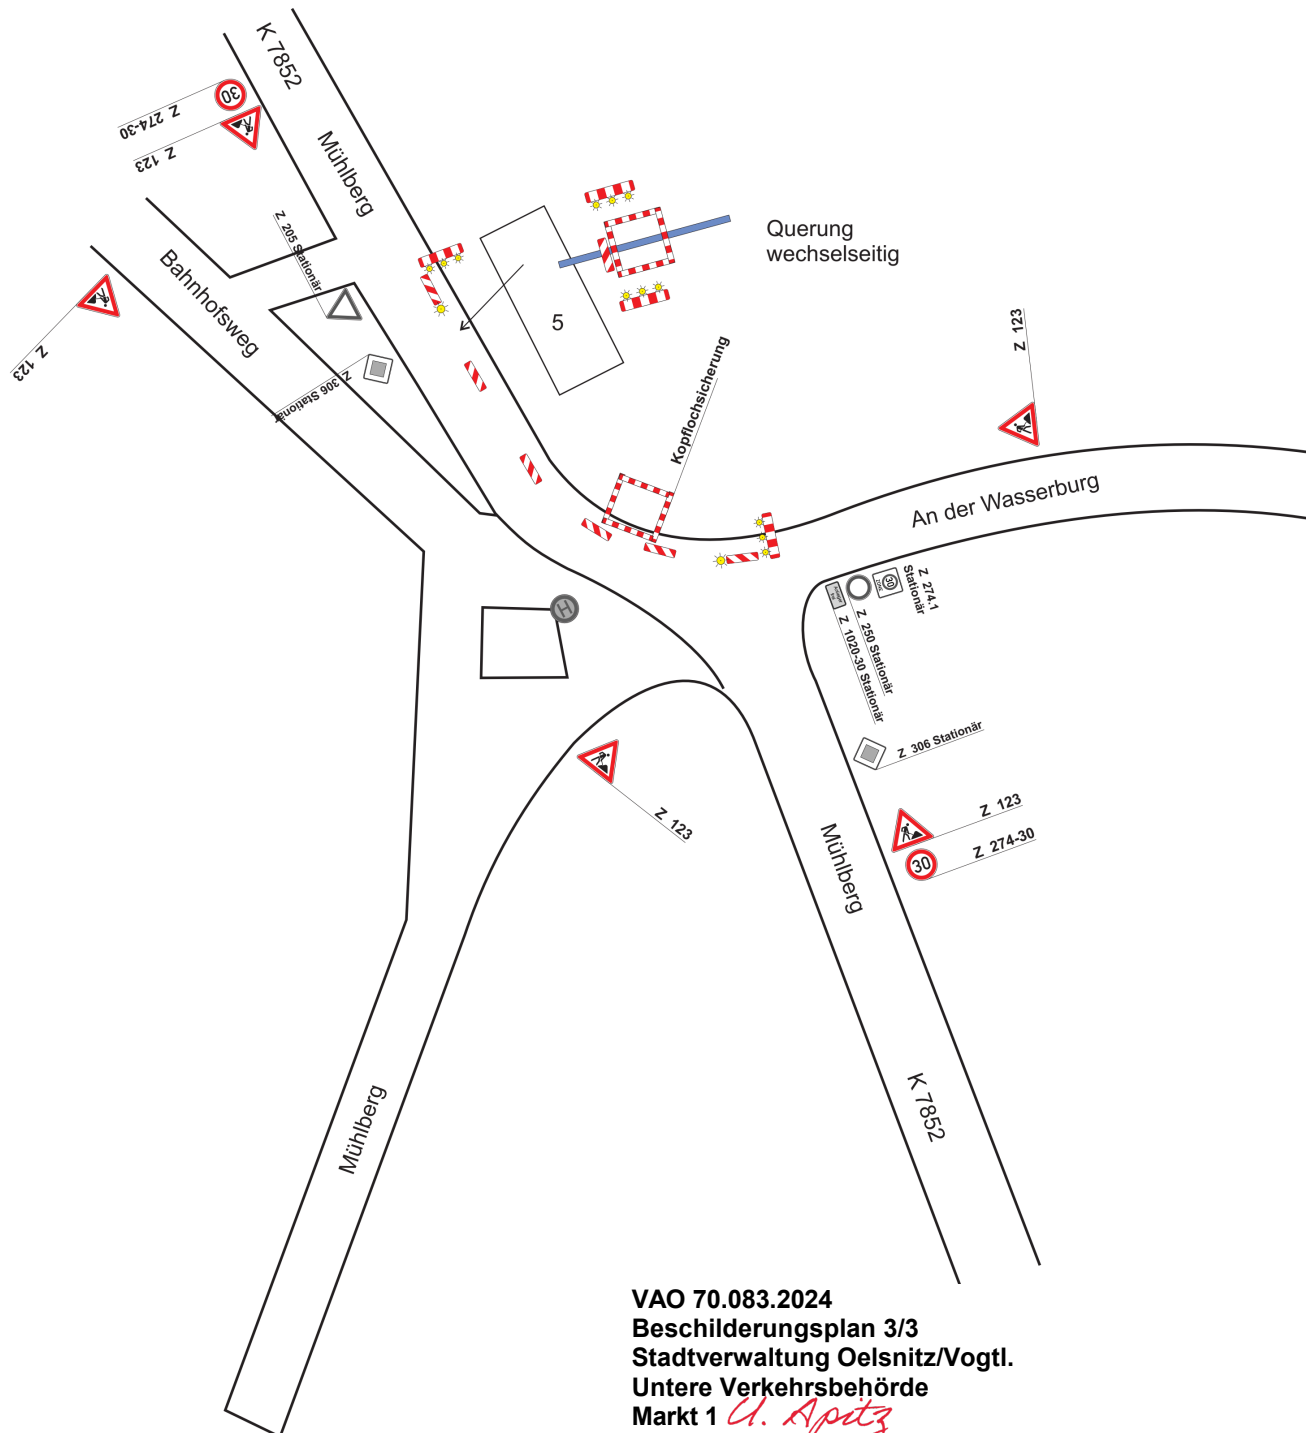

VERKEHRSLEITTECHNIK + Service Jahn GmbH & Co. KG
 Tel.: 0 37 41 / 20 20 23
 Fax: 0 37 41 / 22 24 10
 Info.pl@verkehrsleittechnik-jahn.de

| | |
|-----------------------|---------------------------|
| Projekt: | Magwitz - Breitbandausbau |
| Auftraggeber: | OFM Burgkunstadt |
| wirksam ab: | Datum: |
| bearbeitet: | Datum: |
| gezeichnet: | |
| Maßstab: | |
| Blatt-Nr.: | |
| Datei: | |
| copyright by VLT Jahn | geprüft: Datum: |

VAO 70.083.2024
Beschilderungsplan 3/3
 Stadtverwaltung Oelsnitz/Vogtl.
 Untere Verkehrsbehörde
 Markt 1 *U. Apitz*
 08606 Oelsnitz/Vogtl.

25.03.2024