
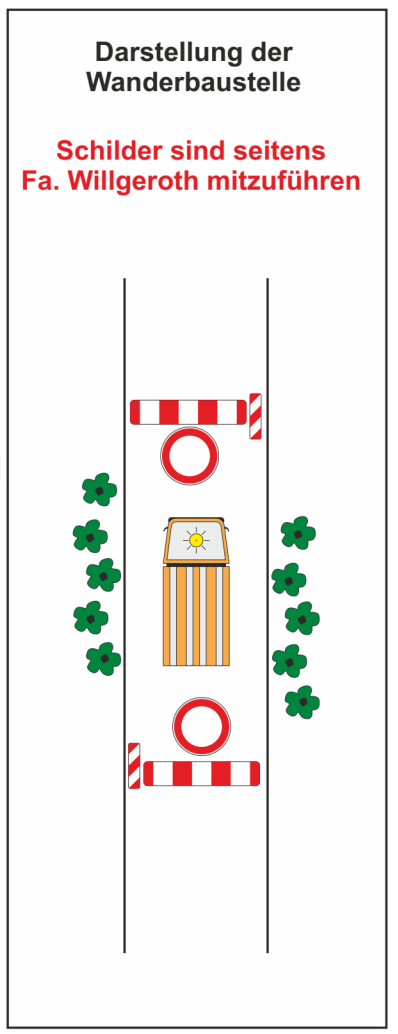


K 7856, OL Burkhardtgrün
Nk 061A bis Nk 064
 Vollsperrung
 Baumfällarbeiten

Baubetrieb: Umweltservice Willgeroth
Bauleiter: Herr Langer
Bauzeit: 20.02. - 28.02.2023

Baustelle im oben aufgeführten Zeitraum
 8:00 - 17:00 Uhr
 Baustelle wird arbeitstäglich beräumt

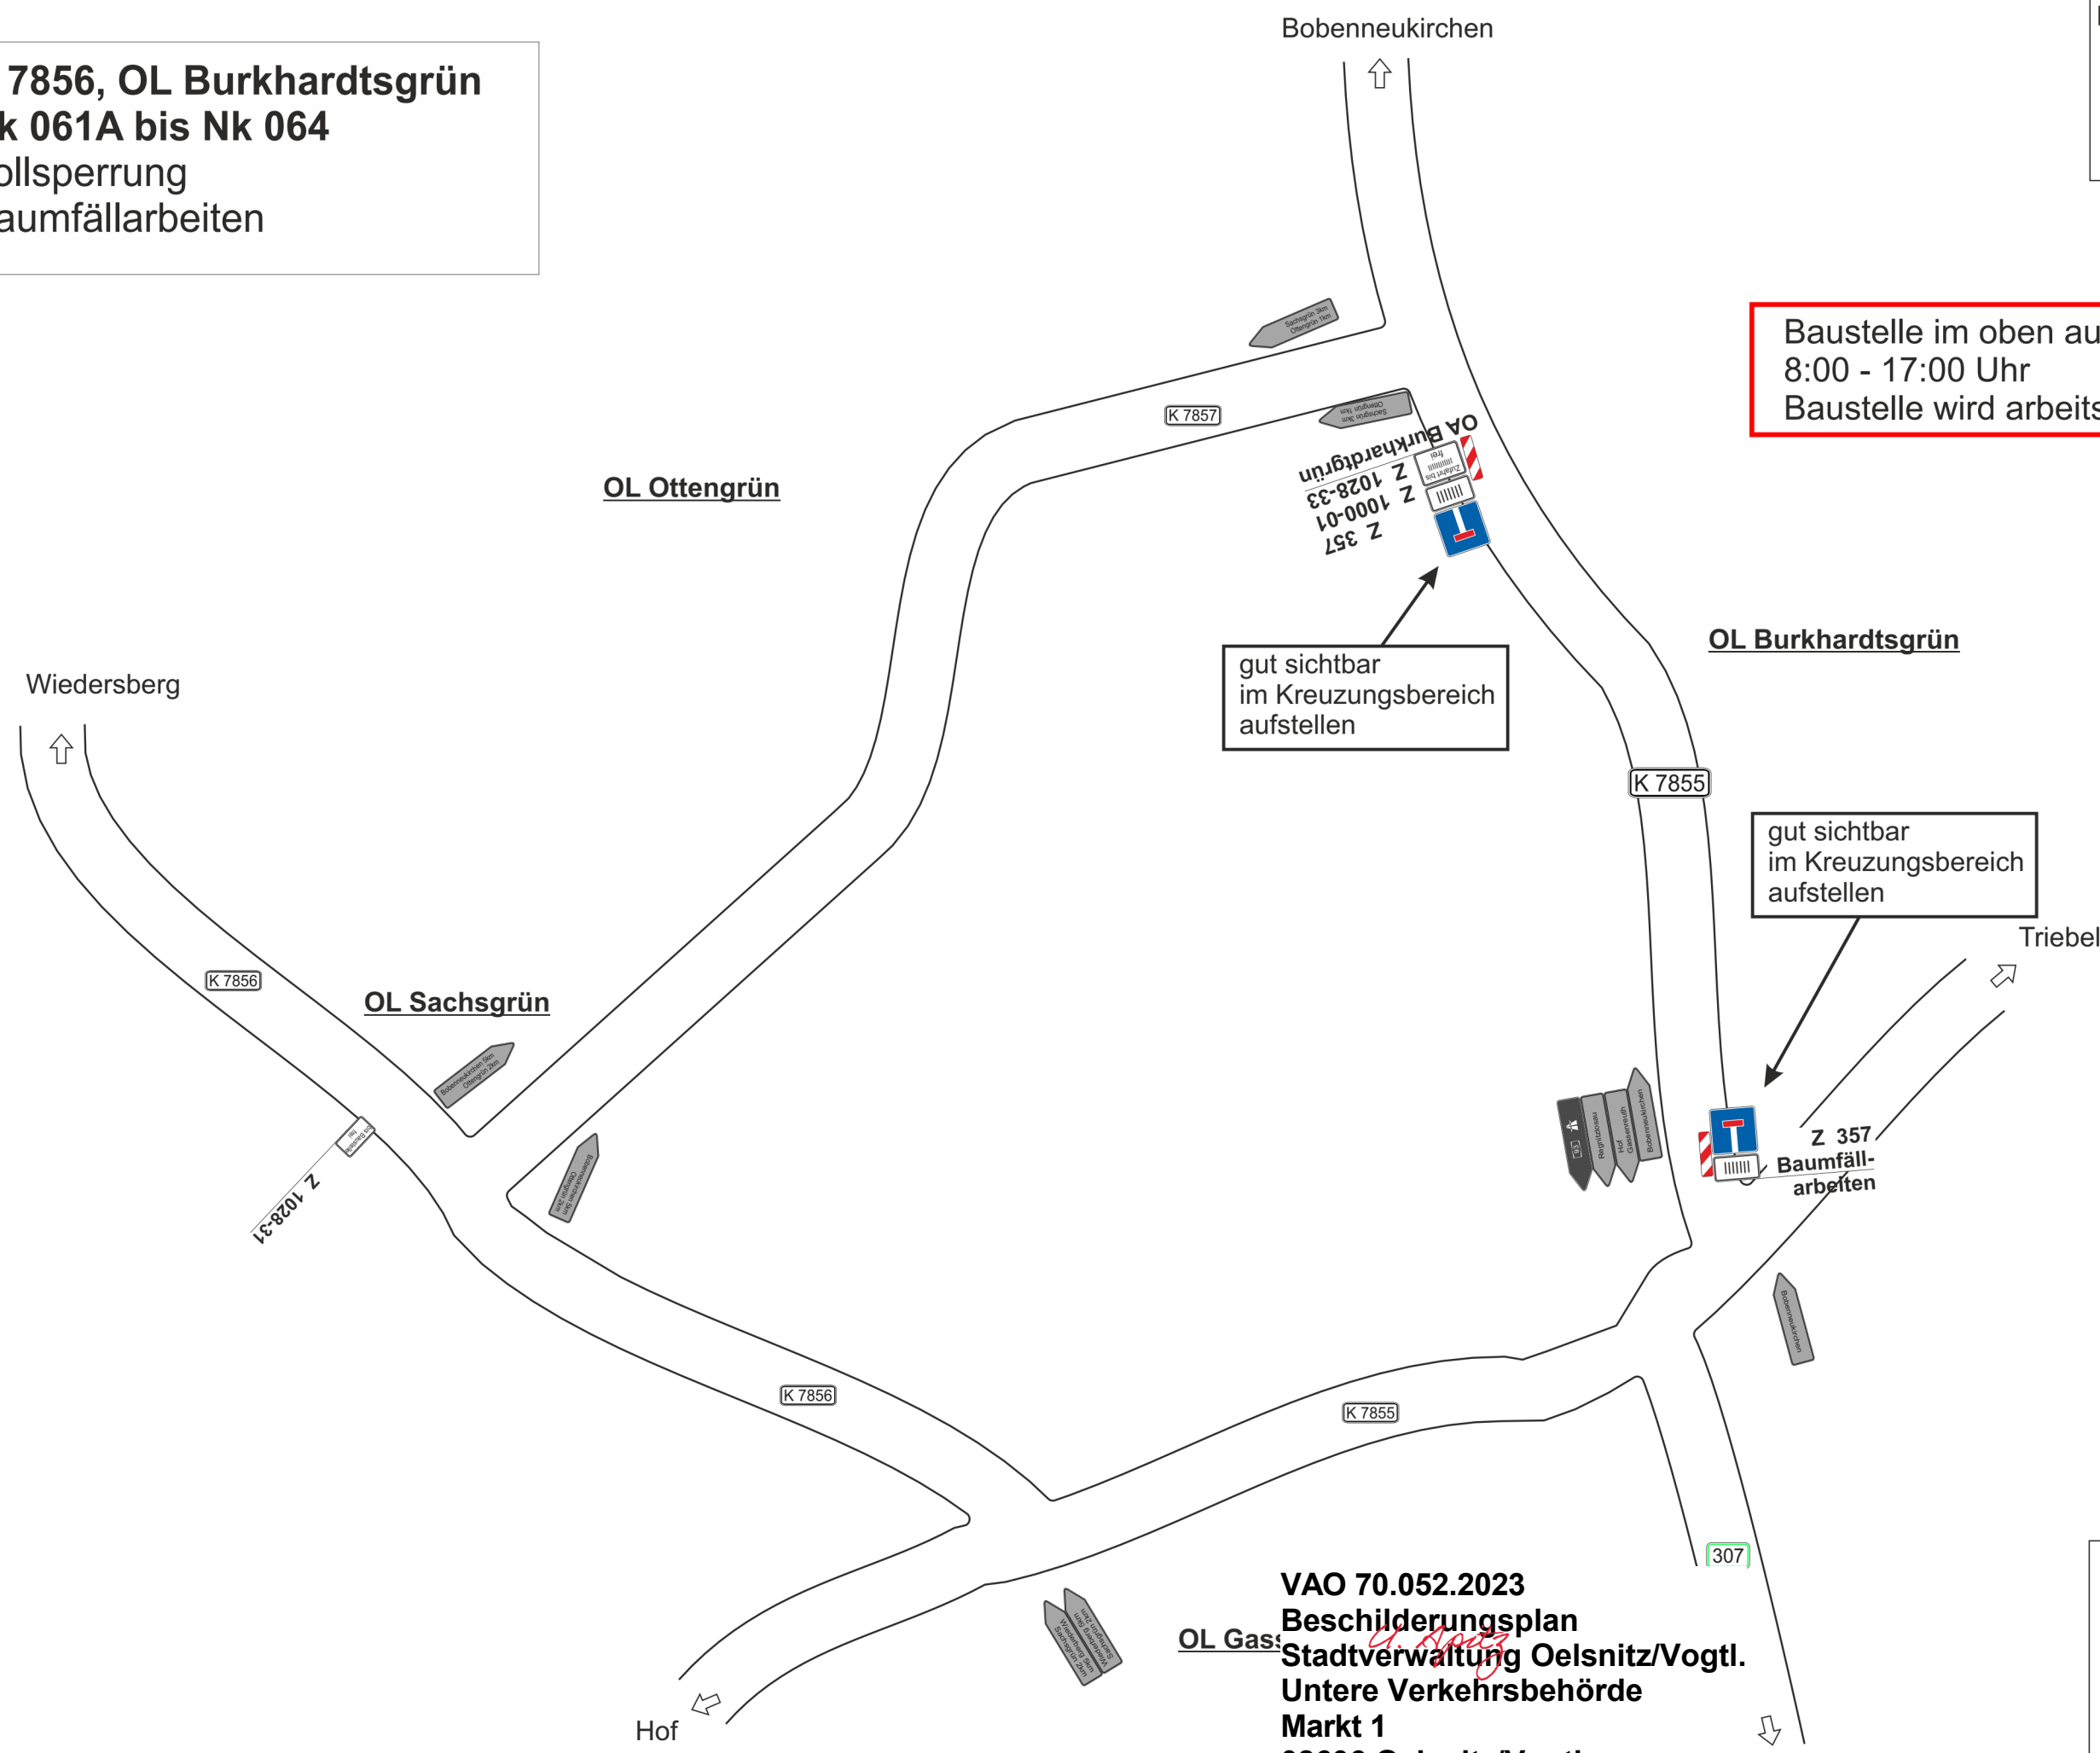

VAO 70.052.2023
Beschierungsplan
Stadtverwaltung Oelsnitz/Vogtl.
Untere Verkehrsbehörde
Markt 1
08606 Oelsnitz/Vogtl.
16.02.2023

Tiepner GmbH
 Verkehrsbeschilderung
 Verkehrssicherung
 Bauschilder
 Lichtsignalanlagen
 ortsfeste Beschilderung

Industriegebiet Hohe Straße 6
 08606 Oelsnitz
 Tel. 037421 / 22250 Fax 037421 / 22256

Fachbetrieb und Mitglied der Interessenvertretung für Baustellensicherung und -organisation e. V. **IVBO**

erstellt: Holger Schmidt (15.02.2023)