

**K 7850 Hochwasserschaden-
Beseitigung Hundsgrün**


Übersicht Knotenpunkte

Baubetrieb: UTR
Bauleiter: Herr Roth
Bauzeit: 05.05.-15.12.2023

BA 3

BA 3.1

BA 2

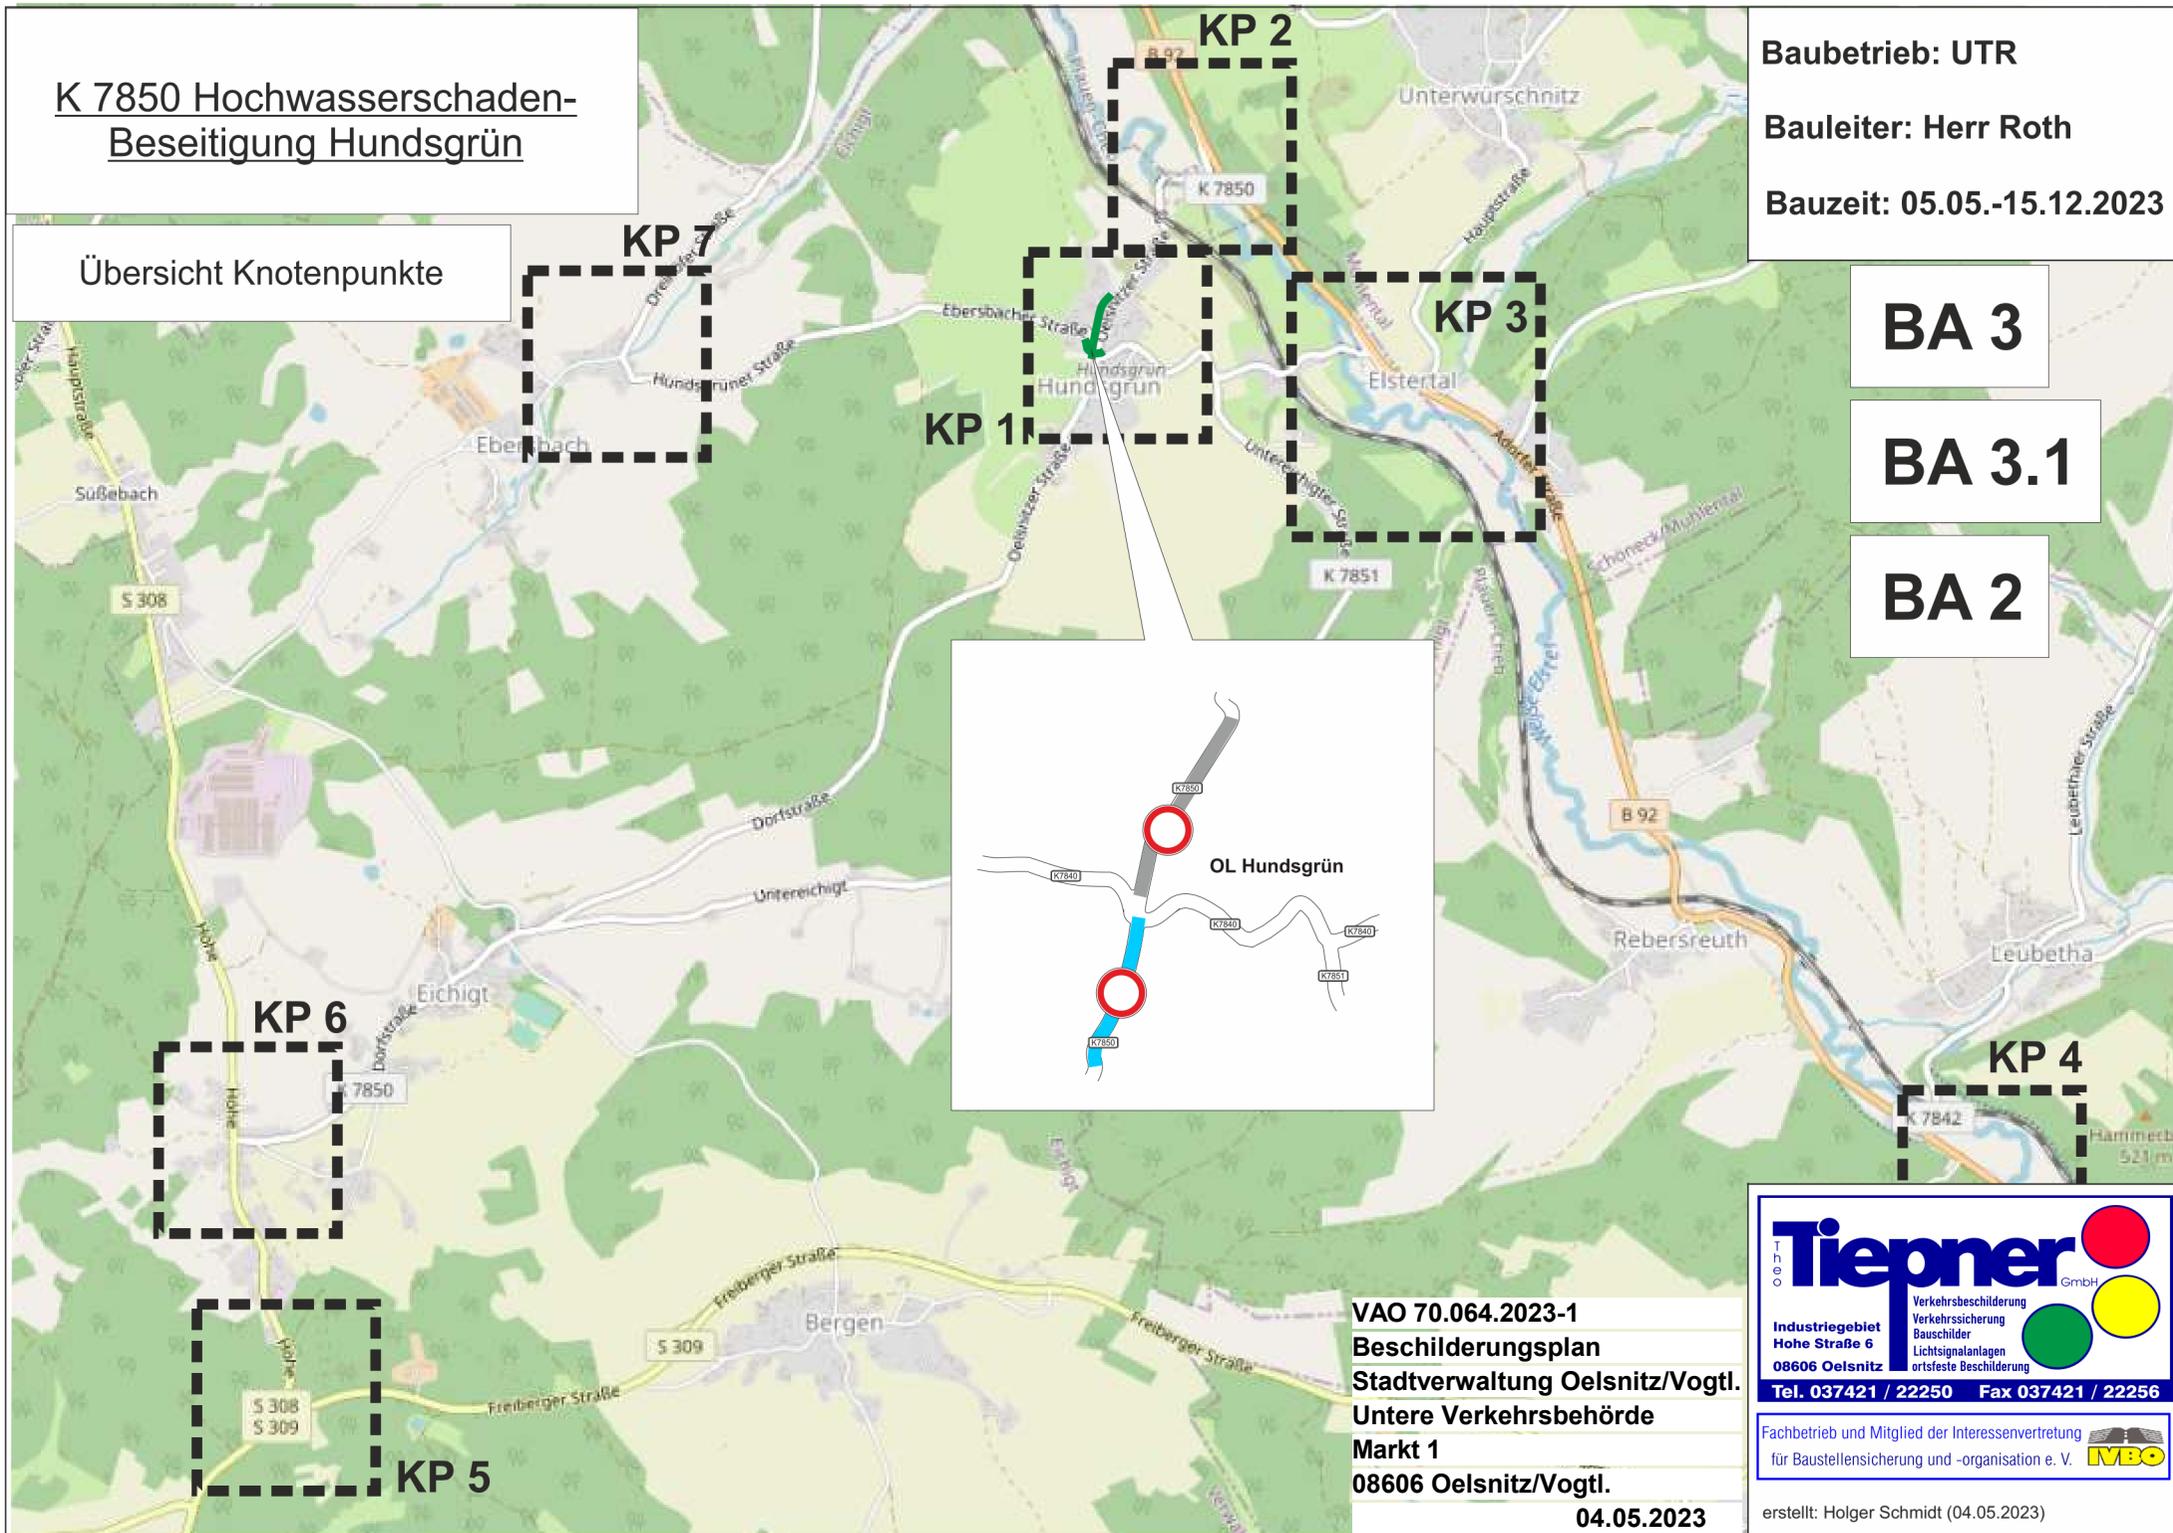

VAO 70.064.2023-1
Beschilderungsplan
Stadtverwaltung Oelsnitz/Vogtl.
Untere Verkehrsbehörde
Markt 1
08606 Oelsnitz/Vogtl.
04.05.2023

Tiepner GmbH
Verkehrsbeschilderung
Verkehrssicherung
Bauschilder
Lichtsignalanlagen
ortsfeste Beschilderung
Tel. 037421 / 22250 Fax 037421 / 22256

Fachbetrieb und Mitglied der Interessenvertretung
für Baustellensicherung und -organisation e. V. **IVBO**
erstellt: Holger Schmidt (04.05.2023)

OL Hundsgrün

Ebersbach


K 7850 Hochwasserschaden-Beseitigung Hundsgrün

Baubetrieb: UTR

Bauleiter: Herr Roth

Bauzeit: 05.05.-15.12.2023

	BA 3
	BA 2
	Radweg

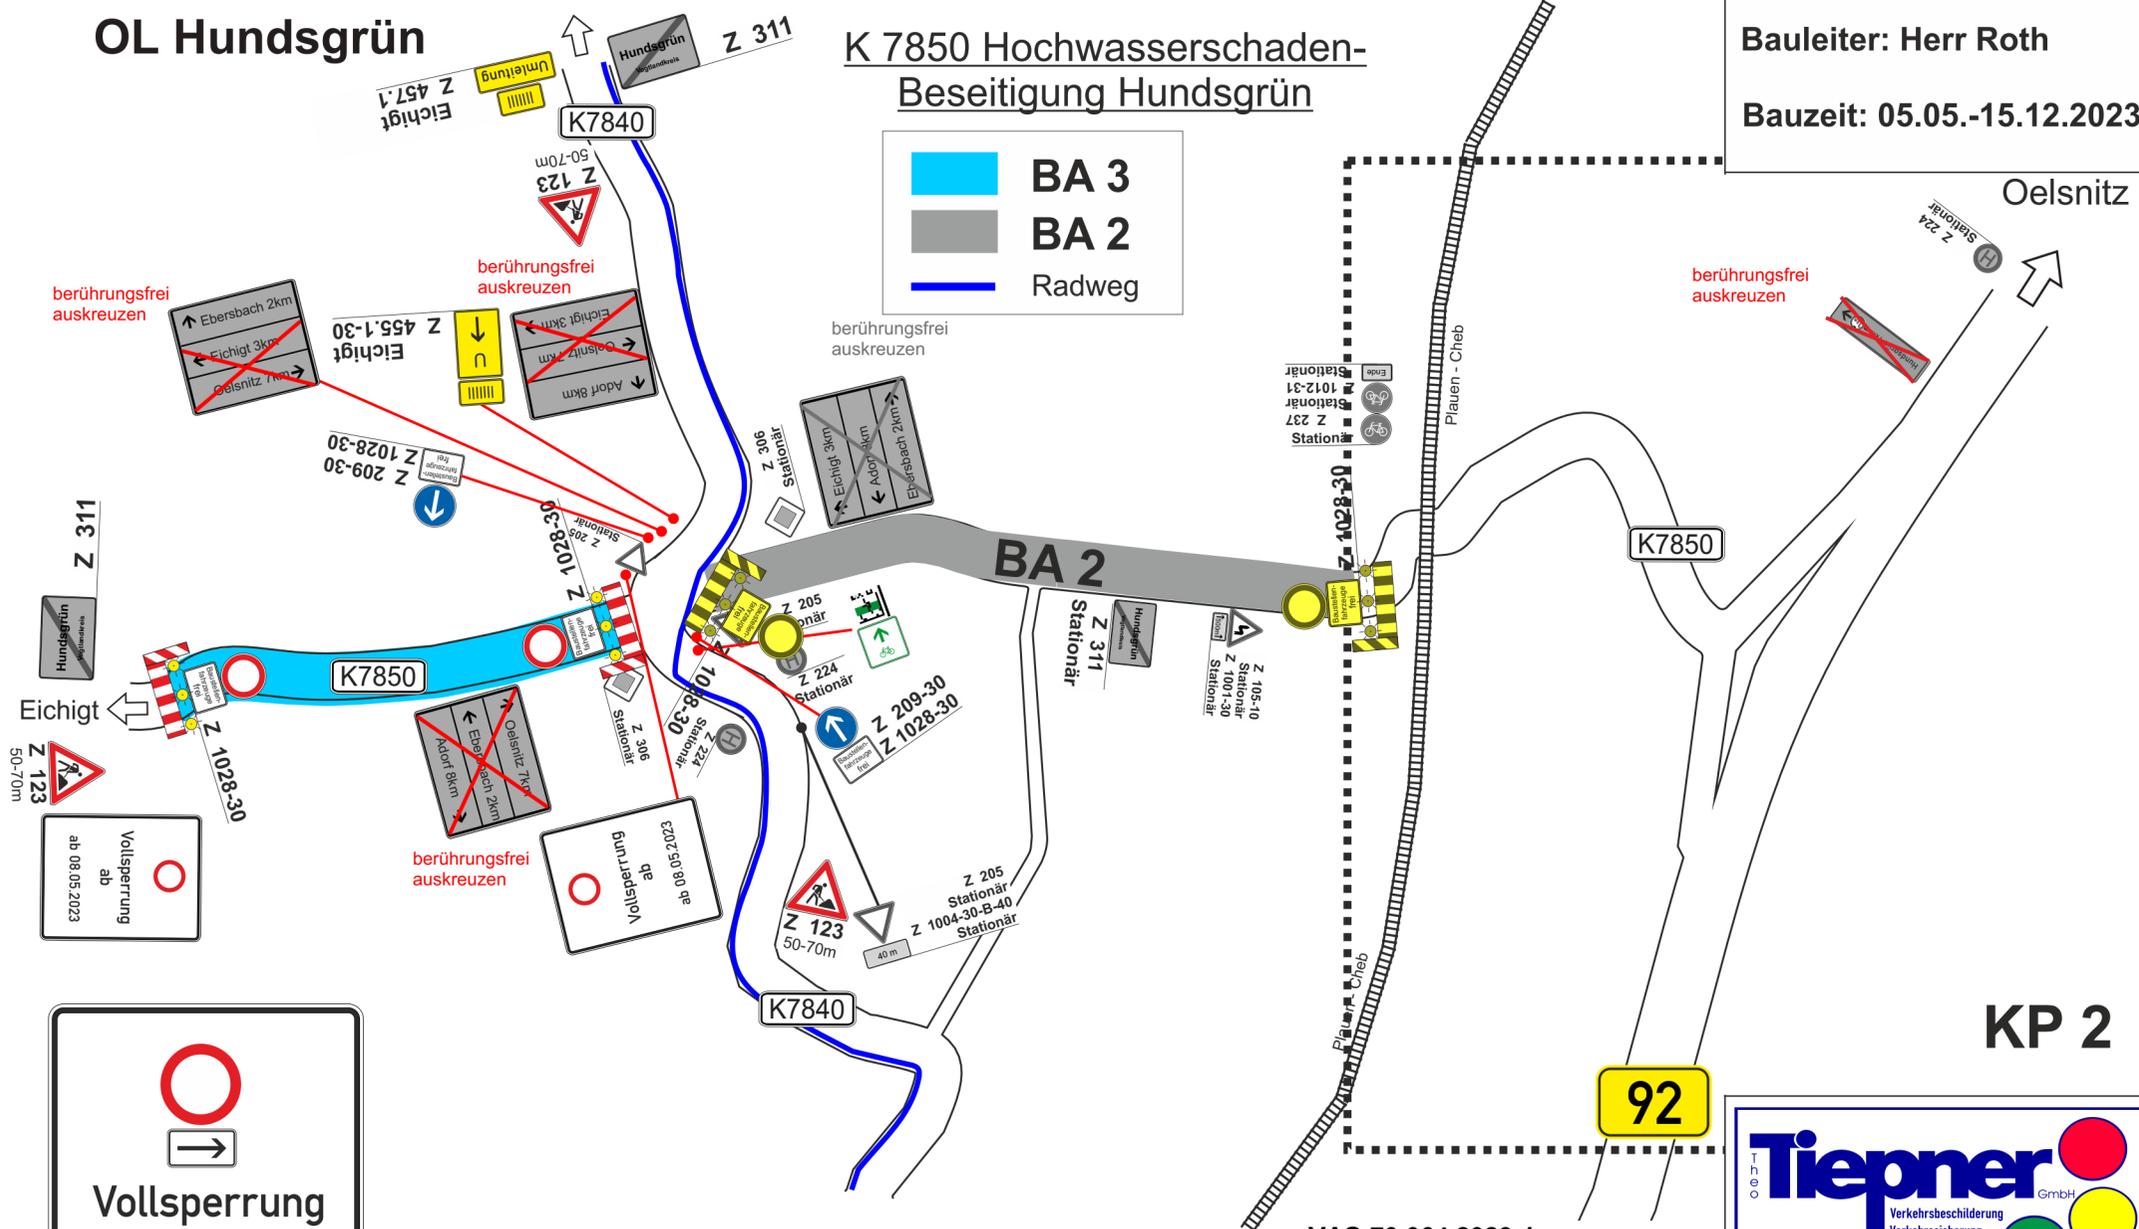



Vollsperrung
ab
08.05.2023

Hinweistafel
2 Wochen vor
Baubeginn aufstellen



gelblich dargestellte
VZ sind bereits
mobil vorhanden

92

VAO 70.064.2023-1
Beschilderungsplan
 Stadtverwaltung Oelsnitz/Vogtl.
 Untere Verkehrsbehörde
 Markt 1
 08606 Oelsnitz/Vogtl.
 04.05.2023

Tiepner GmbH

Verkehrsbeschilderung
 Verkehrssicherung
 Bauschilder
 Lichtsignalanlagen
 ortsfeste Beschilderung


Industriegebiet
 Hohe Straße 6
 08606 Oelsnitz
 Tel. 037421 / 22250 Fax 037421 / 22256

Fachbetrieb und Mitglied der Interessenvertretung
 für Baustellensicherung und -organisation e. V. **IVBO**

erstellt: Holger Schmidt (04.05.2023)

OL_Hundsgrün KP 1

	BA 3
	BA 3.1
	BA 2

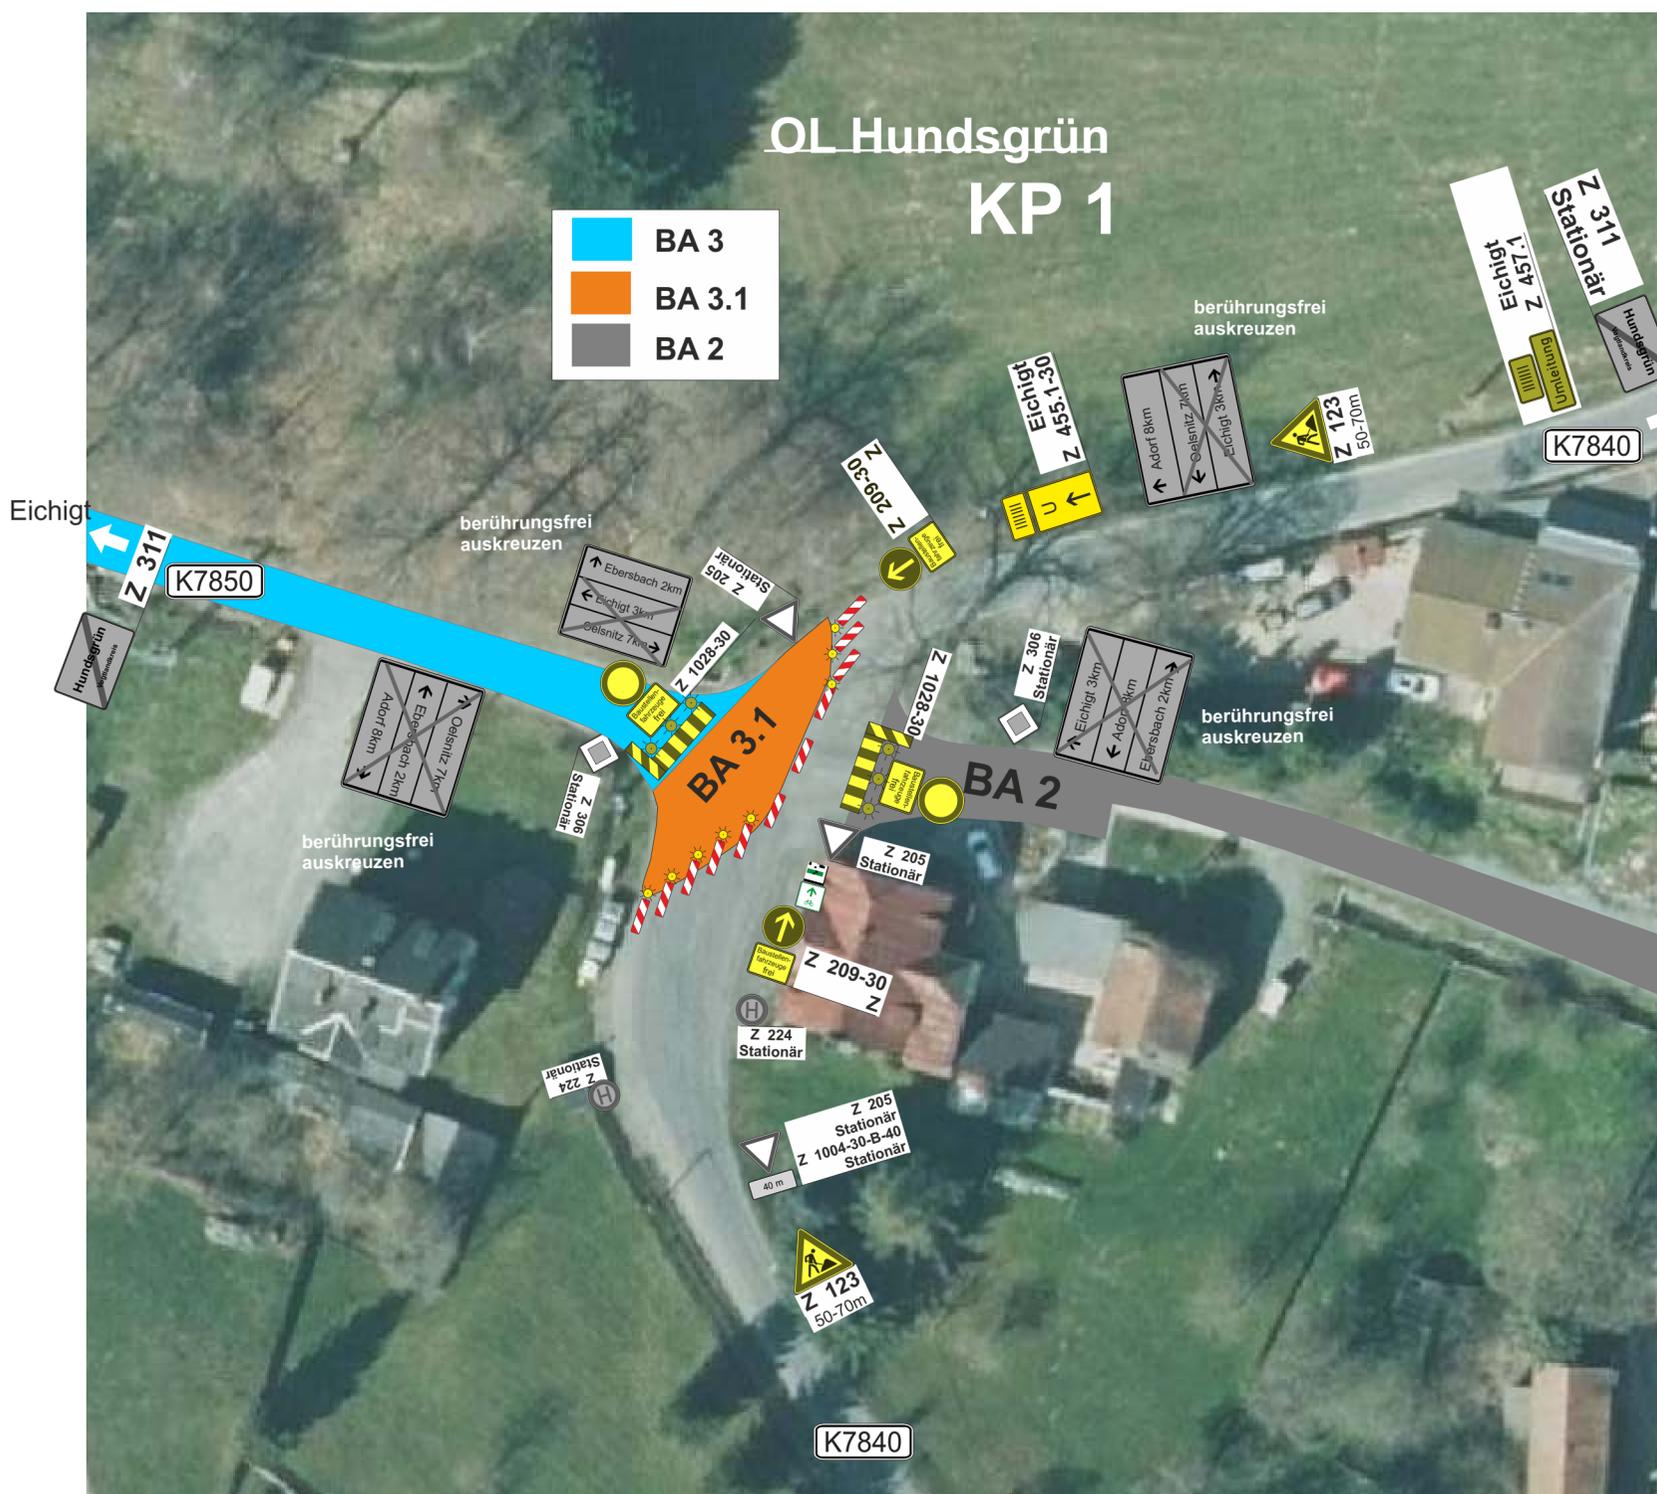

Baubetrieb: UTR
Bauleiter: Herr Roth
Bauzeit: 05.05. - 15.12.2023
14 Tage im diesem Zeitraum

VAO 70.064.2023-1
Beschierungsplan
Stadtverwaltung Oelsnitz/Vogtl.
Untere Verkehrsbehörde
Markt 1
08606 Oelsnitz/Vogtl.
04.05.2023

 gelblich dargestellte
 VZ sind bereits
 mobil vorhanden

Tiepner GmbH
 Verkehrsbeschilderung
 Verkehrssicherung
 Bauschilder
 Lichtsignalanlagen
 ortsfeste Beschilderung

**Industriegebiet
 Hohe Straße 6
 08606 Oelsnitz**

Tel. 037421 / 22250 Fax 037421 / 22256

Fachbetrieb und Mitglied der Interessenvertretung
 für Baustellensicherung und -organisation e. V. **IVBO**

erstellt: Holger Schmidt (04.05.2023)

K 7850 Hochwasserschaden-
Beseitigung Hundsrün

**BA2/BA3
KP 2**

Baubetrieb: UTR
Bauleiter: Herr Roth
Bauzeit: 05.05.-15.12.2023



➔ KP 3



Hundsrün
Z 457.1




OE Hundsrün
Z 1000-20
Z 1028-33




Hundsrün
Z 455.1-30


berührungsfrei
auskreuzen

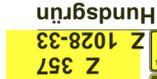

OE Hundsrün
Z 1028-33
Z 357

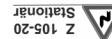

Stationär
Z 105-20

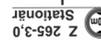

Stationär
Z 265-3,0




Stationär
Z 265-3,0



Stationär
Z 237
Stationär
Z 1012-31



Stationär
Z 306
Stationär
Z 1002-13

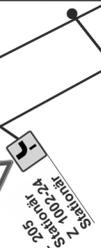

Stationär
Z 205
Stationär
Z 1002-24



Stationär
Z 265-3,0



Stationär
Z 205



Plauen 17km 92

92 Bad Brambach 21km



gelblich dargestellte
VZ sind bereits
mobil vorhanden

VAO 70.064.2023-1
Beschilderungsplan
Stadtverwaltung Oelsnitz/Vogtl.
Untere Verkehrsbehörde
Markt 1
08606 Oelsnitz/Vogtl.
04.05.2023

Tiepner GmbH
Verkehrsbeschilderung
Verkehrssicherung
Bauschilder
Lichtsignalanlagen
ortsfeste Beschilderung
Industriegebiet
Hohe Straße 6
08606 Oelsnitz
Tel. 037421 / 22250 Fax 037421 / 22256

Fachbetrieb und Mitglied der Interessenvertretung
für Baustellensicherung und -organisation e. V. **IVBO**

➔ KP 1
Hundsrün

K 7850 Hochwasserschaden-
Beseitigung Hundsgrün

Baubetrieb: UTR


Bauleiter: Herr Roth

Bauzeit: 05.05.-15.12.2023

BA2/BA3

KP 2

Detail

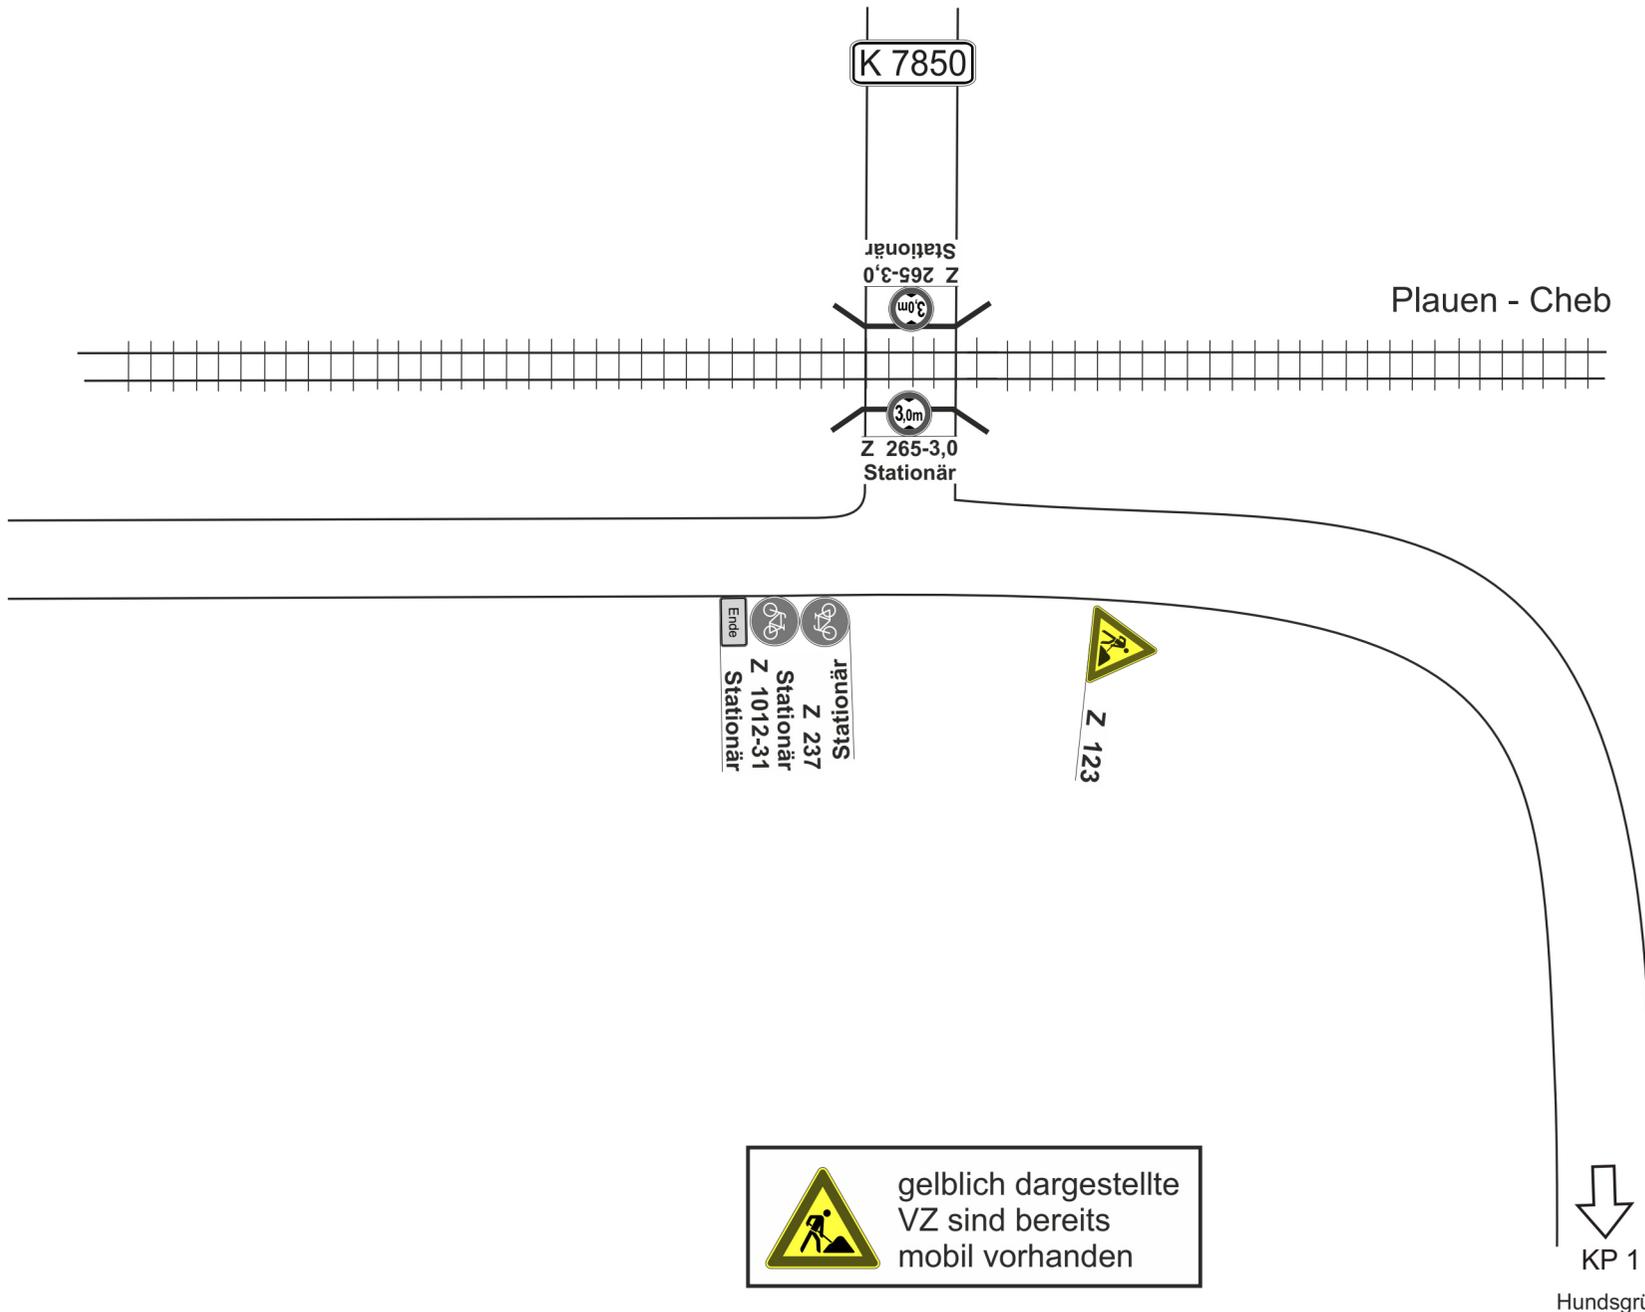

Plauen - Cheb

Stationär
Z 237
Stationär
Z 1012-31
Stationär
Ende

Z 123

KP 1
Hundsgrün

VAO 70.064.2023-1
Beschilderungsplan
Stadtverwaltung Oelsnitz/Vogtl.
Untere Verkehrsbehörde
Markt 1
08606 Oelsnitz/Vogtl.
04.05.2023

Theo Tiepner GmbH
Verkehrsbeschilderung
Verkehrssicherung
Bauschilder
Lichtsignalanlagen
ortsfeste Beschilderung
Industriegebiet
Hohe Straße 6
08606 Oelsnitz
Tel. 037421 / 22250 Fax 037421 / 22256


Fachbetrieb und Mitglied der Interessenvertretung
für Baustellensicherung und -organisation e. V. **IVBO**

erstellt: Holger Schmidt (04.05.2023)

K 7850 Hochwasserschaden-
Beseitigung Hundsrün

**BA2/BA3
KP 3**

Baubetrieb: UTR
Bauleiter: Herr Roth
Bauzeit: 05.05.-15.12.2023

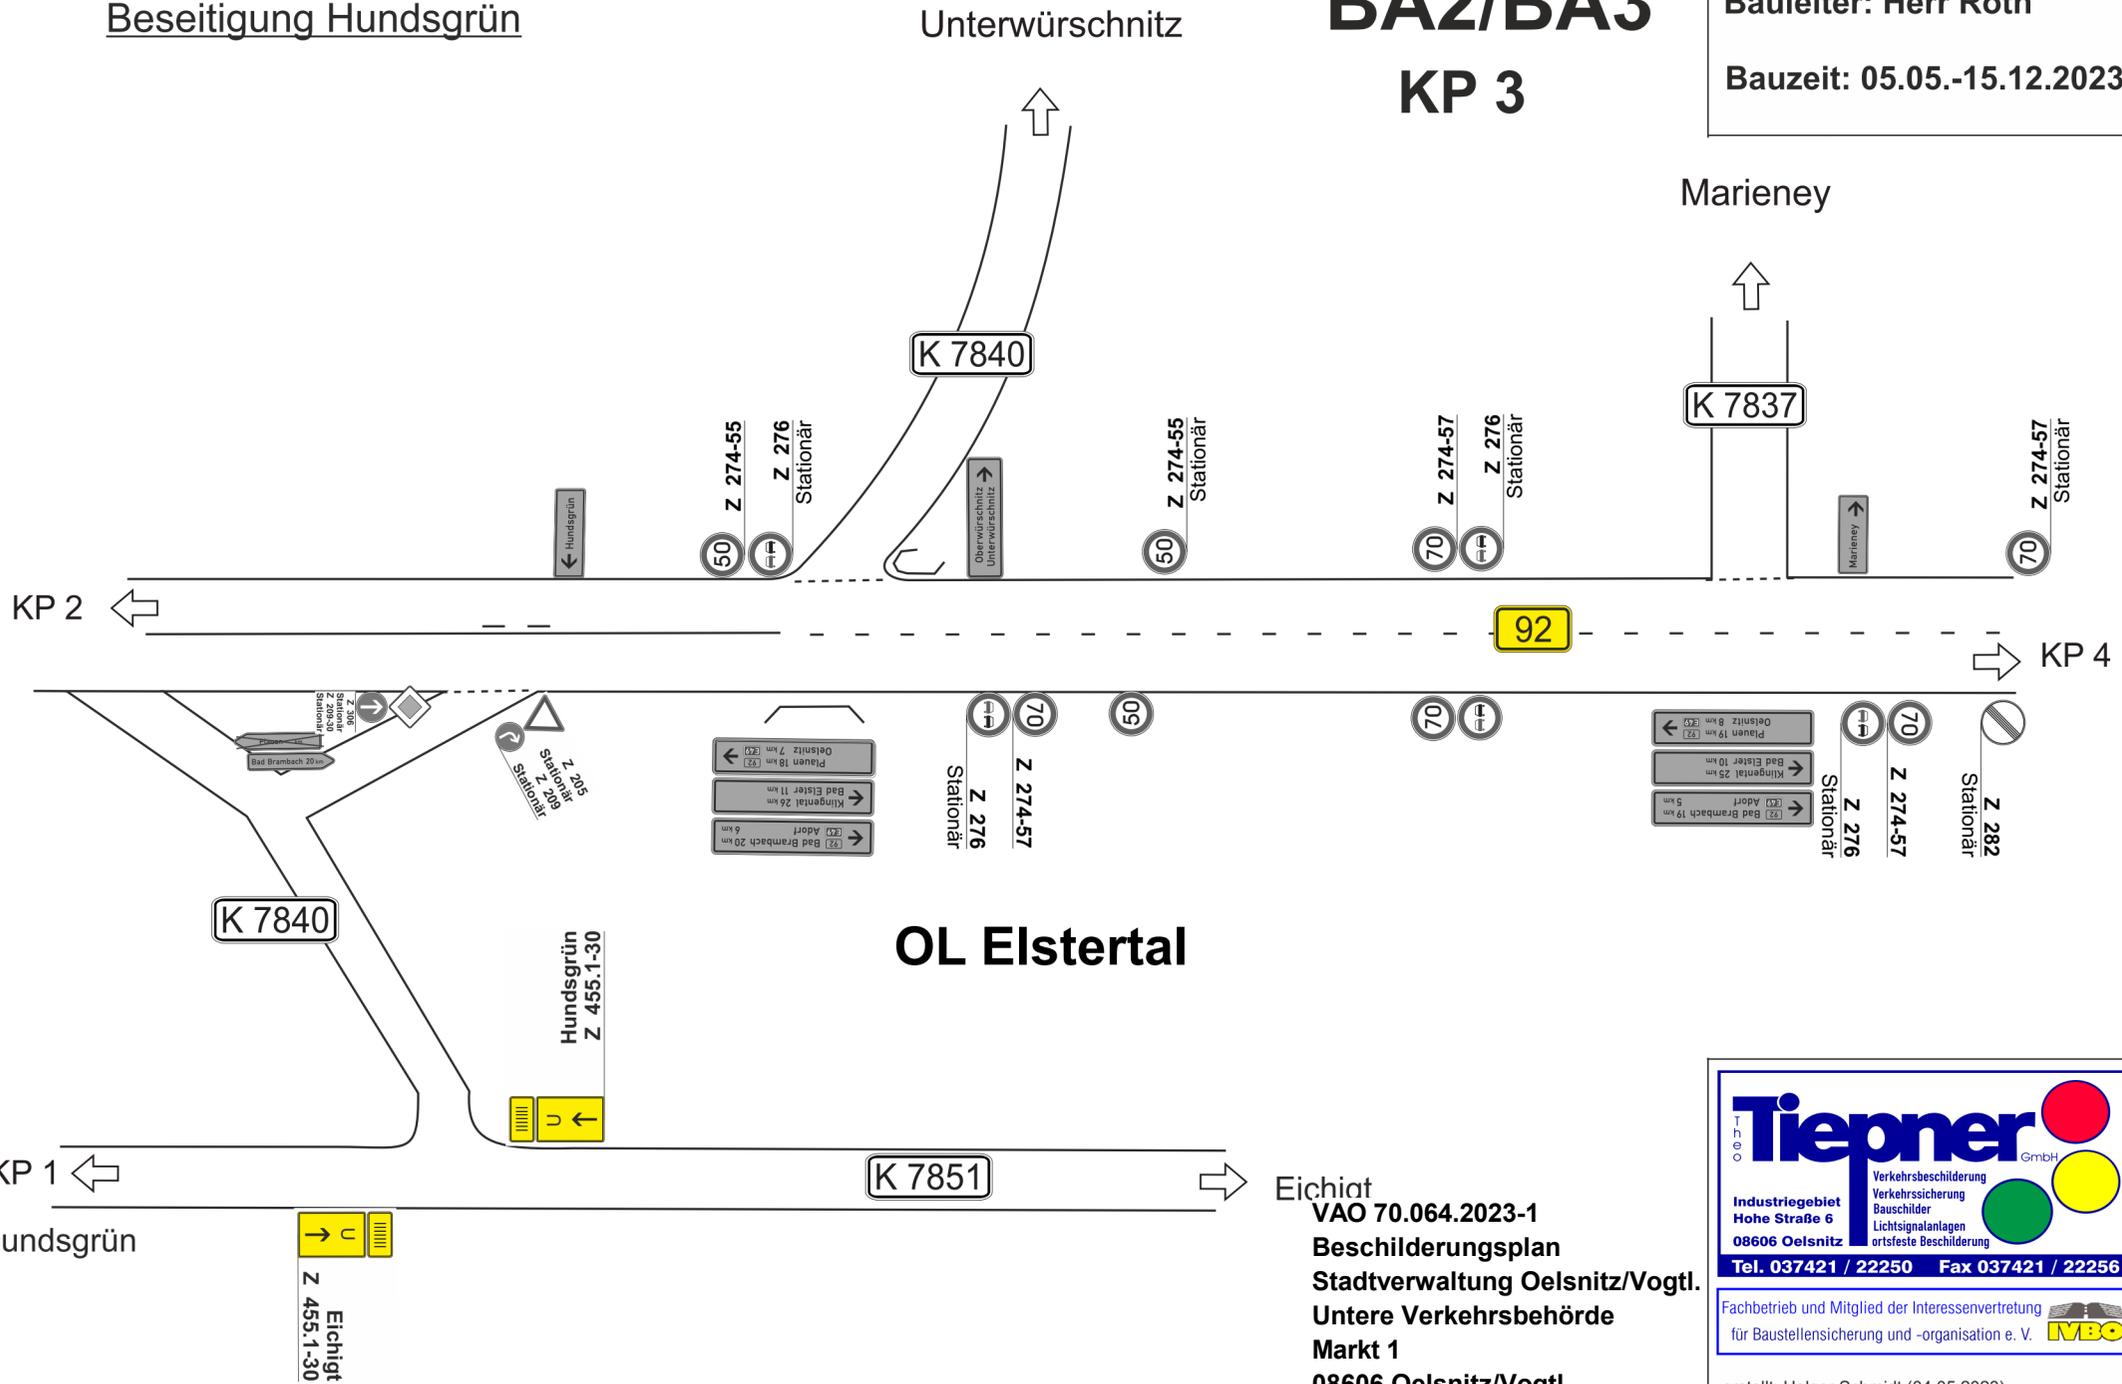

Eichigt
VAO 70.064.2023-1
Beschierungsplan
Stadtverwaltung Oelsnitz/Vogtl.
Untere Verkehrsbehörde
Markt 1
08606 Oelsnitz/Vogtl.
04.05.2023

Tiepner GmbH
Verkehrsbeschilderung
Verkehrssicherung
Bauschilder
Lichtsignalanlagen
ortsfeste Beschilderung
Industriegebiet Hohe Straße 6
08606 Oelsnitz
Tel. 037421 / 22250 Fax 037421 / 22256


Fachbetrieb und Mitglied der Interessenvertretung für Baustellensicherung und -organisation e. V. **IVBO**

erstellt: Holger Schmidt (04.05.2023)

K 7850 Hochwasserschaden-
Beseitigung Hundsgrün

BA2/BA3
KP 4

Baubetrieb: UTR
Bauleiter: Herr Roth
Bauzeit: 05.05.-15.12.2023

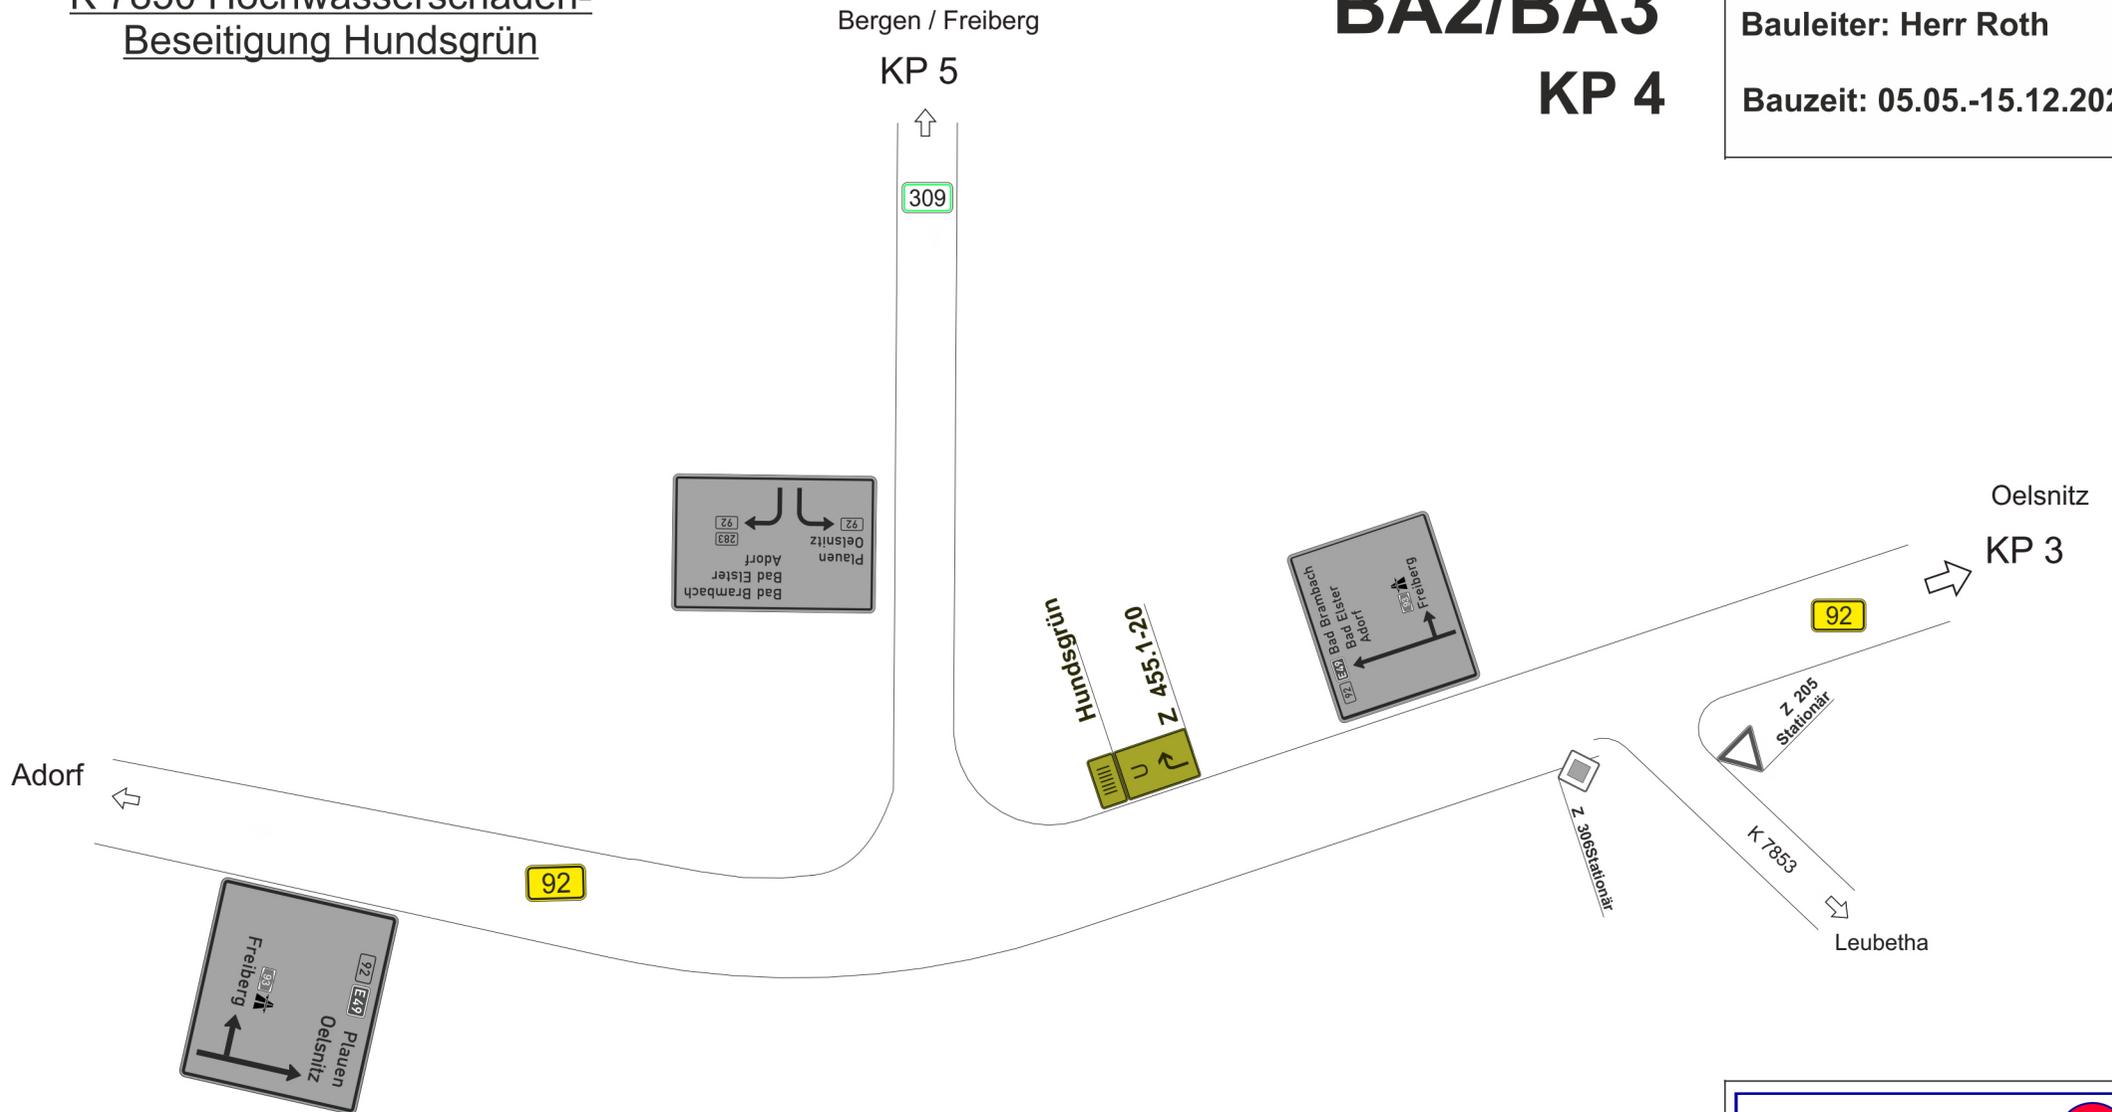

Adorf

Bergen / Freiberg

KP 5

Oelsnitz

KP 3

92

92

309

Hundsgrün
Z 455.1-2.00

Z 308 Stationär

Z 205
Stationär

K 7853

Leubetha

VAO 70.064.2023-1
Beschierungsplan
Stadtverwaltung Oelsnitz/Vogtl.
Untere Verkehrsbehörde
Markt 1
08606 Oelsnitz/Vogtl.
04.05.2023



gelblich dargestellte
VZ sind bereits
mobil vorhanden



Tiepner GmbH
Verkehrsbeschilderung
Verkehrssicherung
Bauschilder
Lichtsignalanlagen
ortsfeste Beschilderung
**Industriegebiet
Hohe Straße 6
08606 Oelsnitz**
Tel. 037421 / 22250 Fax 037421 / 22256

Fachbetrieb und Mitglied der Interessenvertretung
für Baustellensicherung und -organisation e. V. **IVBO**


erstellt: Holger Schmidt (04.05.2023)

K 7850 Hochwasserschaden-
Beseitigung Hundsgrün

BA2/BA3

KP 5

Baubetrieb: UTR
 Bauleiter: Herr Roth
 Bauzeit: 05.05.-15.12.2023

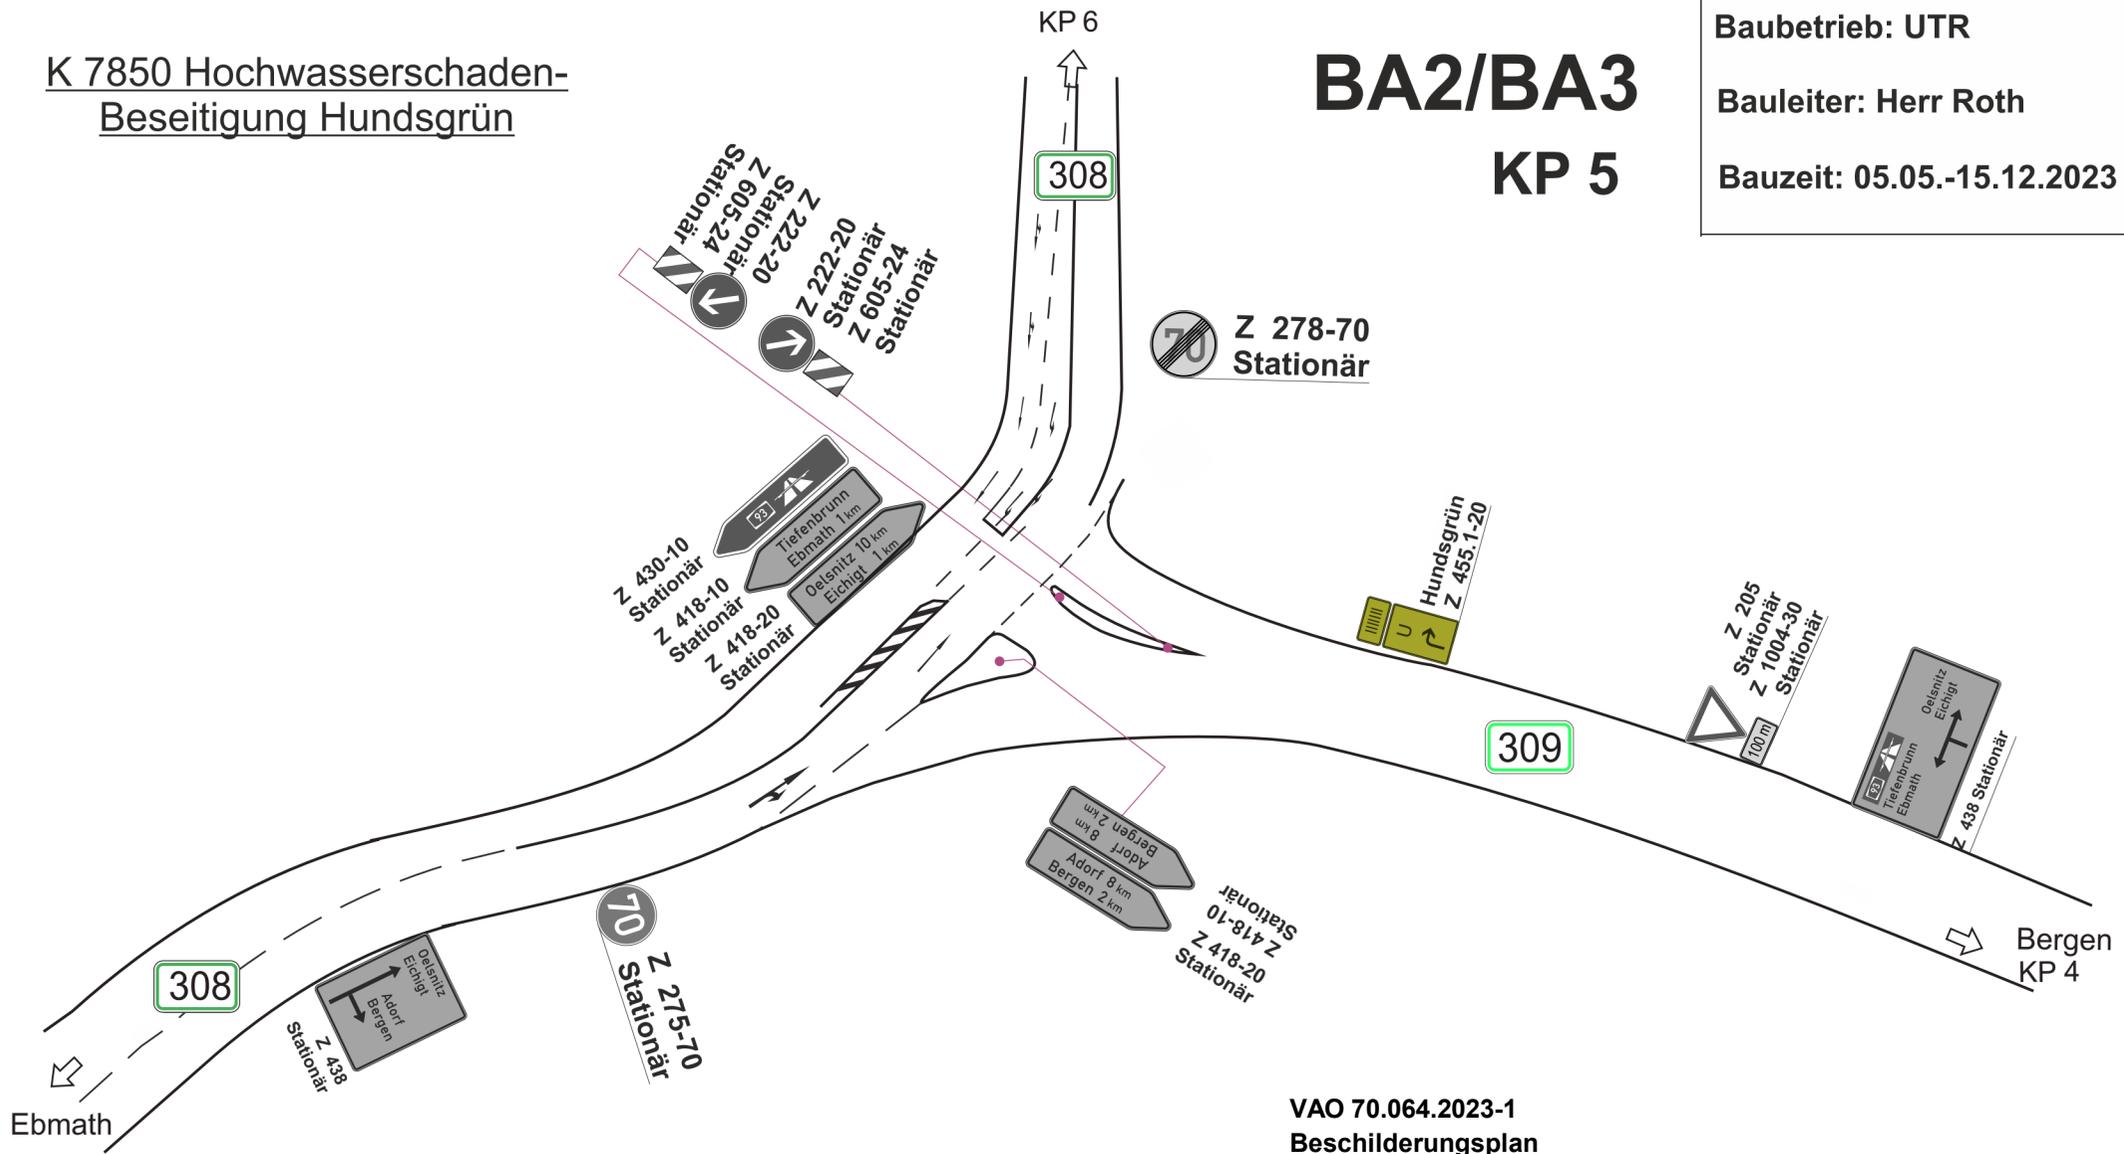

VAO 70.064.2023-1
 Beschilderungsplan
 Stadtverwaltung Oelsnitz/Vogtl.
 Untere Verkehrsbehörde
 Markt 1
 08606 Oelsnitz/Vogtl.
 04.05.2023



gelblich dargestellte
 VZ sind bereits
 mobil vorhanden



TIEPNER GmbH
 Verkehrsbeschilderung
 Verkehrssicherung
 Bauschilder
 Lichtsignalanlagen
 ortsfeste Beschilderung
 Industriegebiet
 Hohe Straße 6
 08606 Oelsnitz
 Tel. 037421 / 22250 Fax 037421 / 22256

Fachbetrieb und Mitglied der Interessenvertretung
 für Baustellensicherung und -organisation e. V. **IVBO**

K 7850 Hochwasserschaden-
Beseitigung Hundsgrün

Oelsnitz

BA 3
KP 6


Baubetrieb: UTR

Bauleiter: Herr Roth

Bauzeit: 05.05. - 15.12.2023

OL Eichigt

Hundsgrün
KP 1

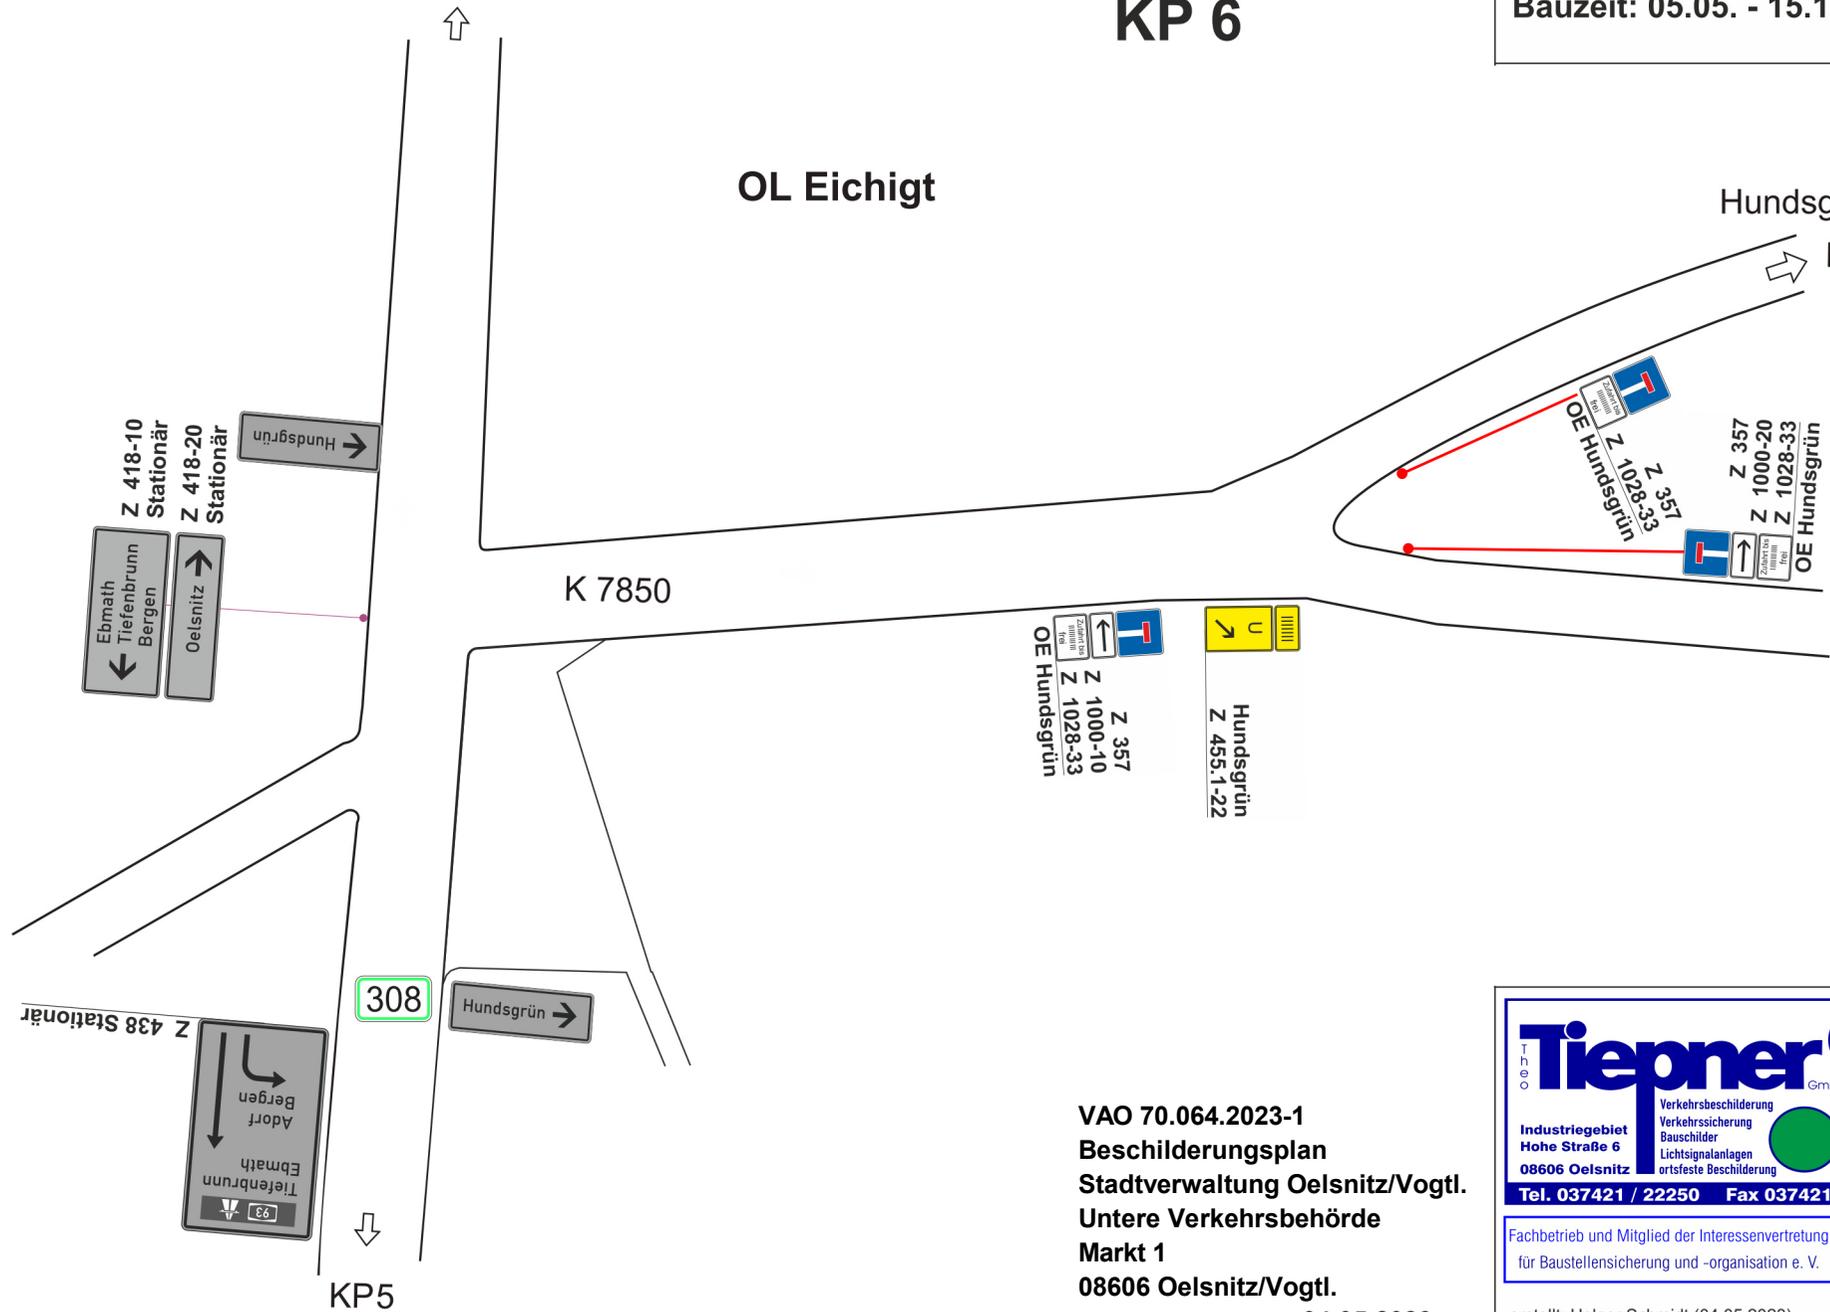

Z 357
Z 1000-10
Z 1028-33
OE Hundsgrün

Hundsgrün
Z 455.1-22

Z 357
Z 1000-20
Z 1028-33
OE Hundsgrün

VAO 70.064.2023-1
Beschilderungsplan
Stadtverwaltung Oelsnitz/Vogtl.
Untere Verkehrsbehörde
Markt 1
08606 Oelsnitz/Vogtl.

04.05.2023

Tiepner GmbH
Verkehrsbeschilderung
Verkehrssicherung
Bauschilder
Lichtsignalanlagen
ortsfeste Beschilderung

**Industriegebiet
Hohe Straße 6
08606 Oelsnitz**

Tel. 037421 / 22250 Fax 037421 / 22256

Fachbetrieb und Mitglied der Interessenvertretung
für Baustellensicherung und -organisation e. V. **IVBO**

erstellt: Holger Schmidt (04.05.2023)

K 7850 Hochwasserschaden-
Beseitigung Hundsgrün

BA2/BA3



KP 7

Baubetrieb: UTR

Bauleiter: Herr Roth

Bauzeit: 05.05.-15.12.2023

KP 1
Hundsgrün

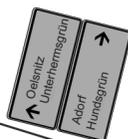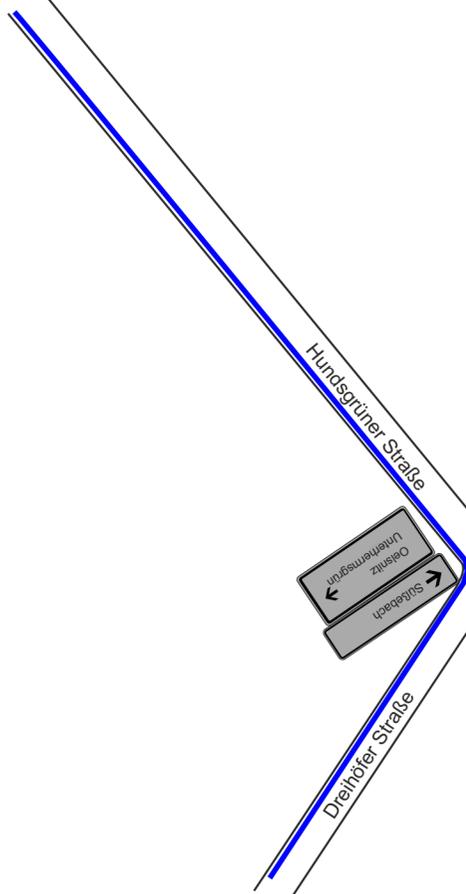

Am Winkel

OL
Ebersbach

Dreihöfer Straße

308

Ebersbach
Z 311



VAO 70.064.2023-1
Beschilderungsplan
Stadtverwaltung Oelsnitz/Vogtl.
Untere Verkehrsbehörde
Markt 1
08606 Oelsnitz/Vogtl.
04.05.2023

Theo Tiepner GmbH
Verkehrsbeschilderung
Verkehrssicherung
Bauschilder
Lichtsignalanlagen
ortsfeste Beschilderung

Industriegebiet
Hohe Straße 6
08606 Oelsnitz

Tel. 037421 / 22250 Fax 037421 / 22256

Fachbetrieb und Mitglied der Interessenvertretung
für Baustellensicherung und -organisation e. V. **IVBO**