


**K 7853, zwischen Zausdorf
und Görnitz**
Vollsperrung
Baumschnitt

Ausführung in zwei Teilabschnitten
Zufahrt von Oelsnitz, Schönecker Straße
auf S 302 bleibt befahrbar

Baubetrieb: Willgeroth
Bauleiter: Herr Schwerdt
Bauzeit: 15.05. - 23.05.2023

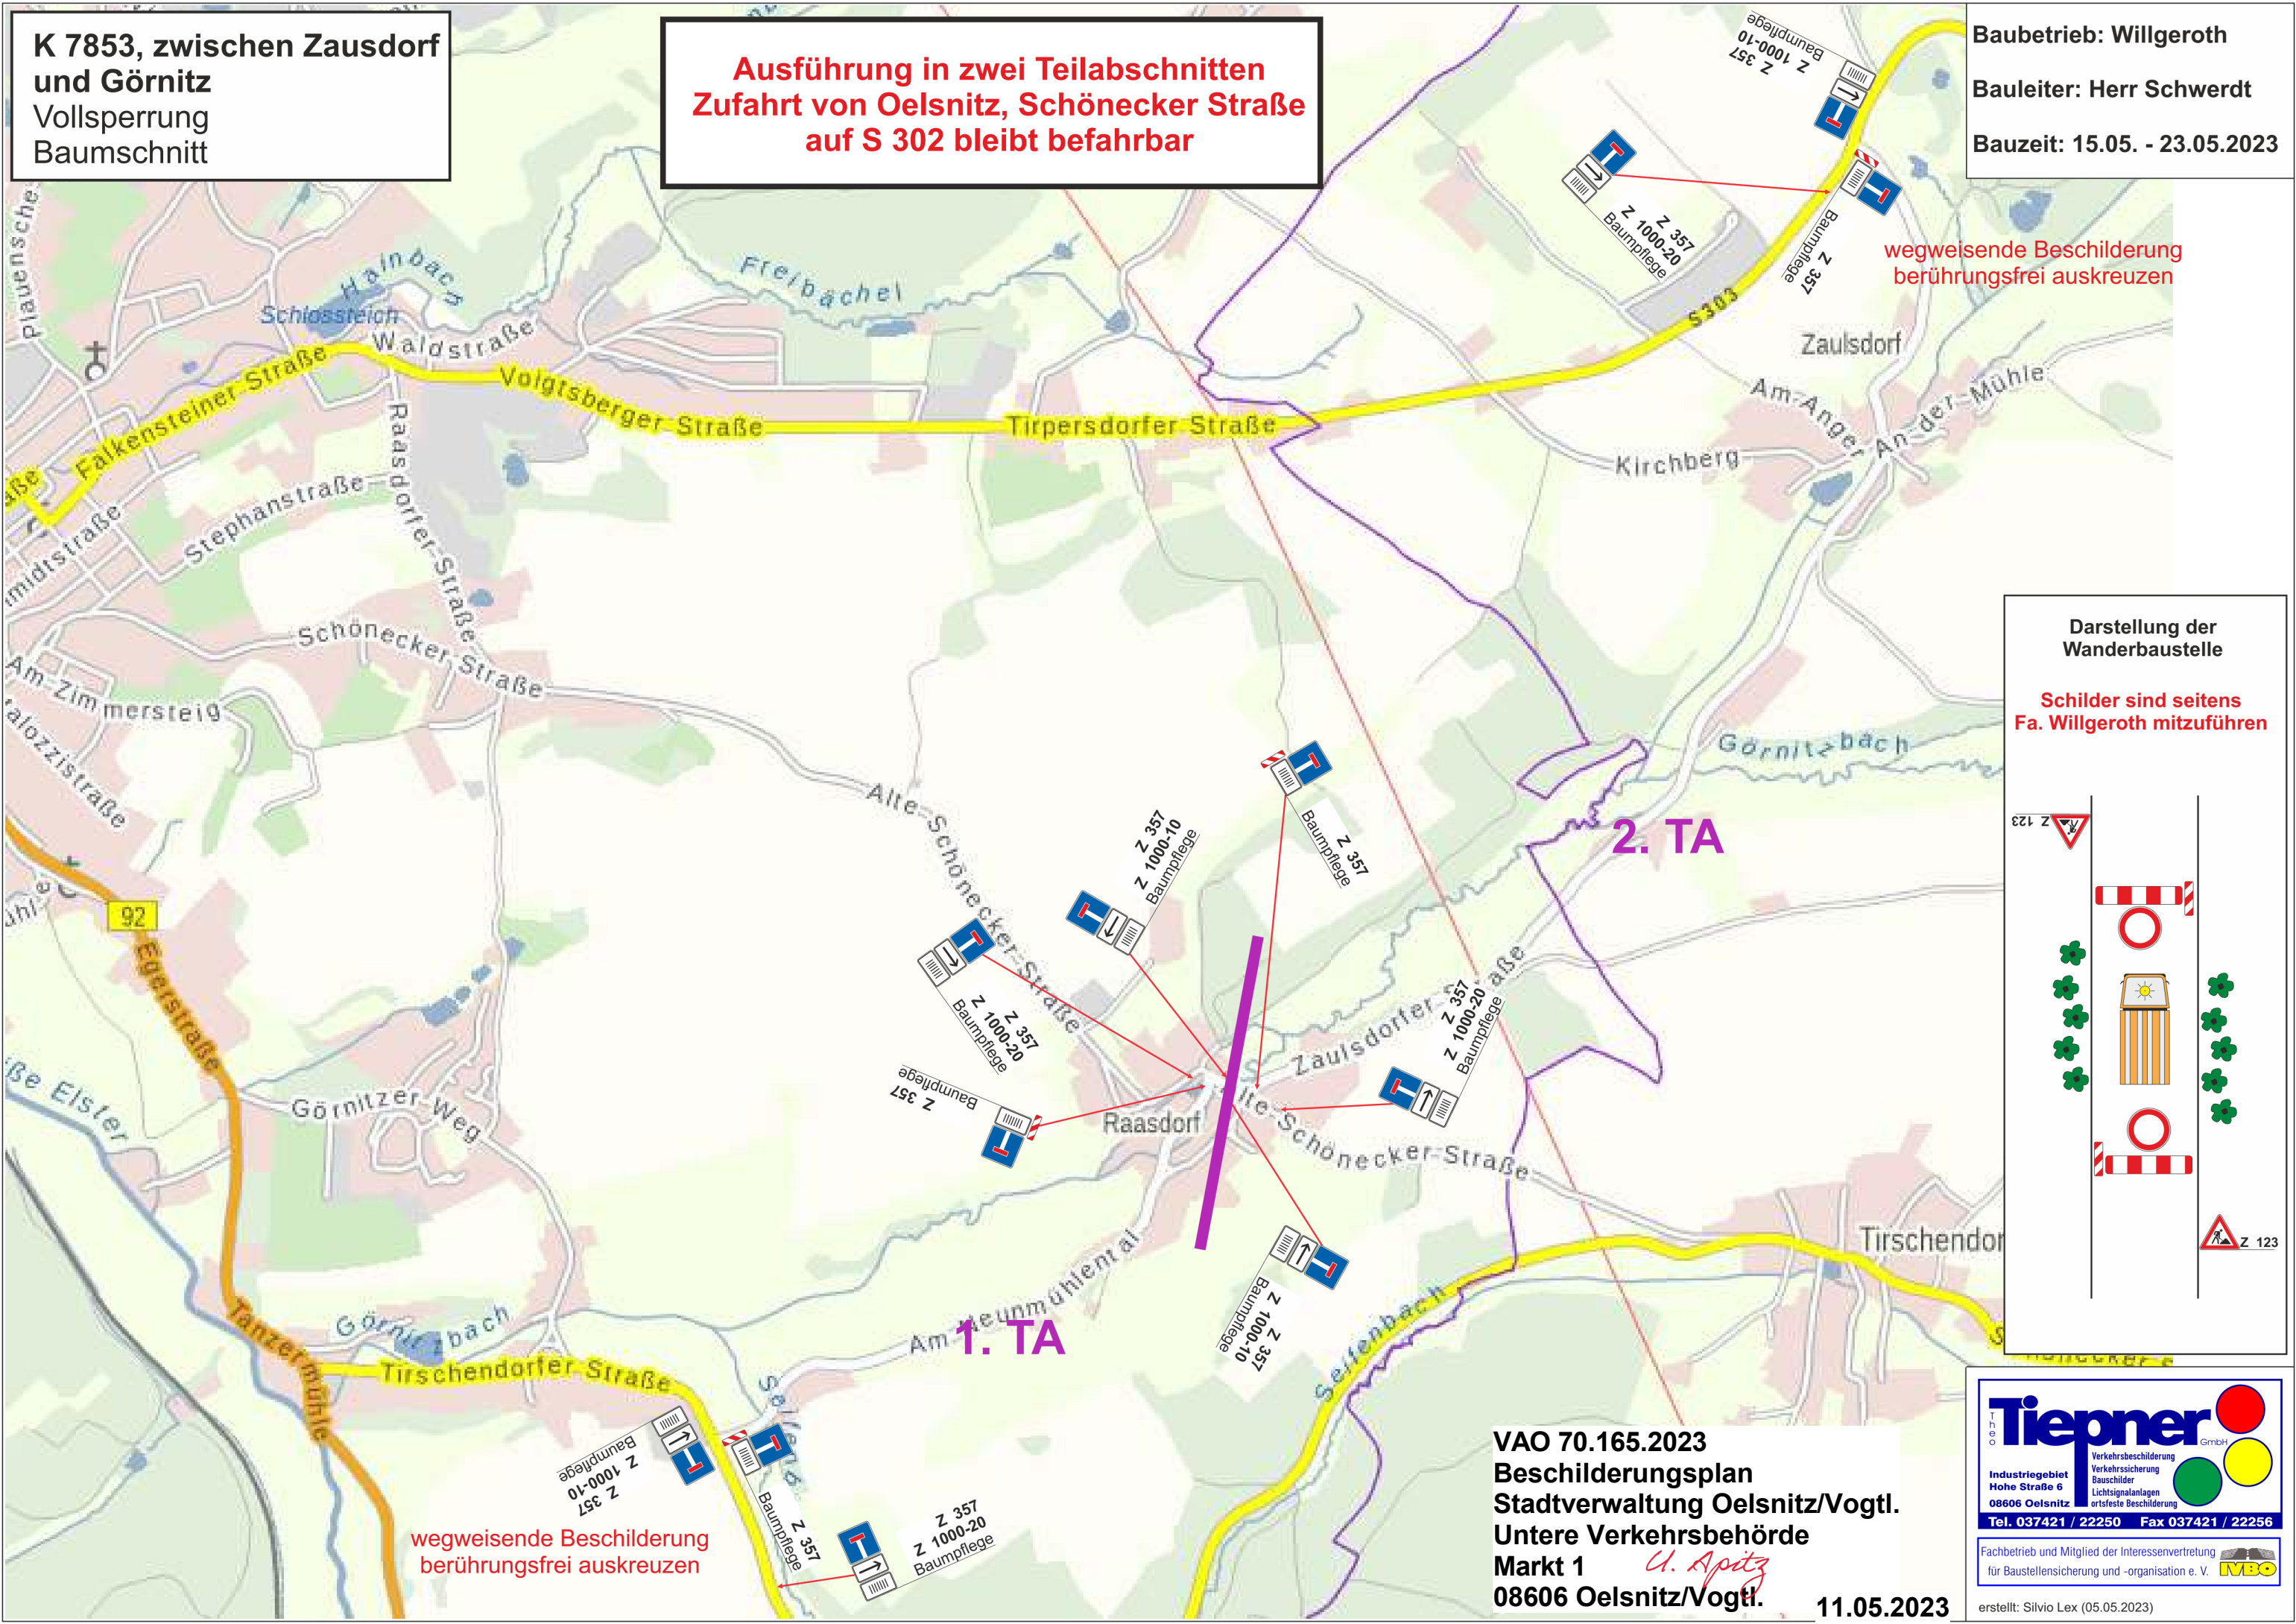


wegweisende Beschilderung
berührungsfrei auskreuzen

wegweisende Beschilderung
berührungsfrei auskreuzen

Darstellung der
Wanderbaustelle

Schilder sind seitens
Fa. Willgeroth mitzuführen

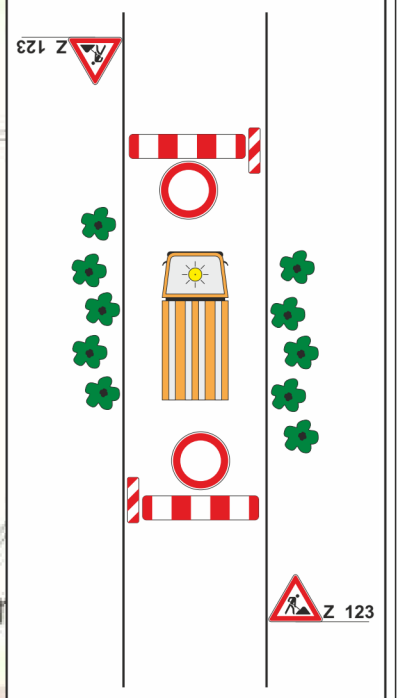

VAO 70.165.2023
Beschilderungsplan
Stadtverwaltung Oelsnitz/Vogtl.
Untere Verkehrsbehörde
Markt 1 *U. Apitz*
08606 Oelsnitz/Vogtl. 11.05.2023

Tiepner GmbH
Verkehrsbeschilderung
Verkehrssicherung
Bauschilder
Lichtsignalanlagen
Ortsfeste Beschilderung
Industriegebiet
Hohe Straße 6
08606 Oelsnitz
Tel. 037421 / 22250 Fax 037421 / 22256
Fachbetrieb und Mitglied der Interessenvertretung
für Baustellensicherung und -organisation e. V. **IVBO**
erstellt: Silvio Lex (05.05.2023)