


**K 7853 - 2021 / 2022**

**Ausbau Oberhermsgrün - Unterhermsgrün**

**TBA 1 - TBA 4**

Baubetrieb: **Strabag  
Großprojekte**  
Bauleiter: **Herr Haase**  
Bauzeit: **19.07.- 30.11.21**

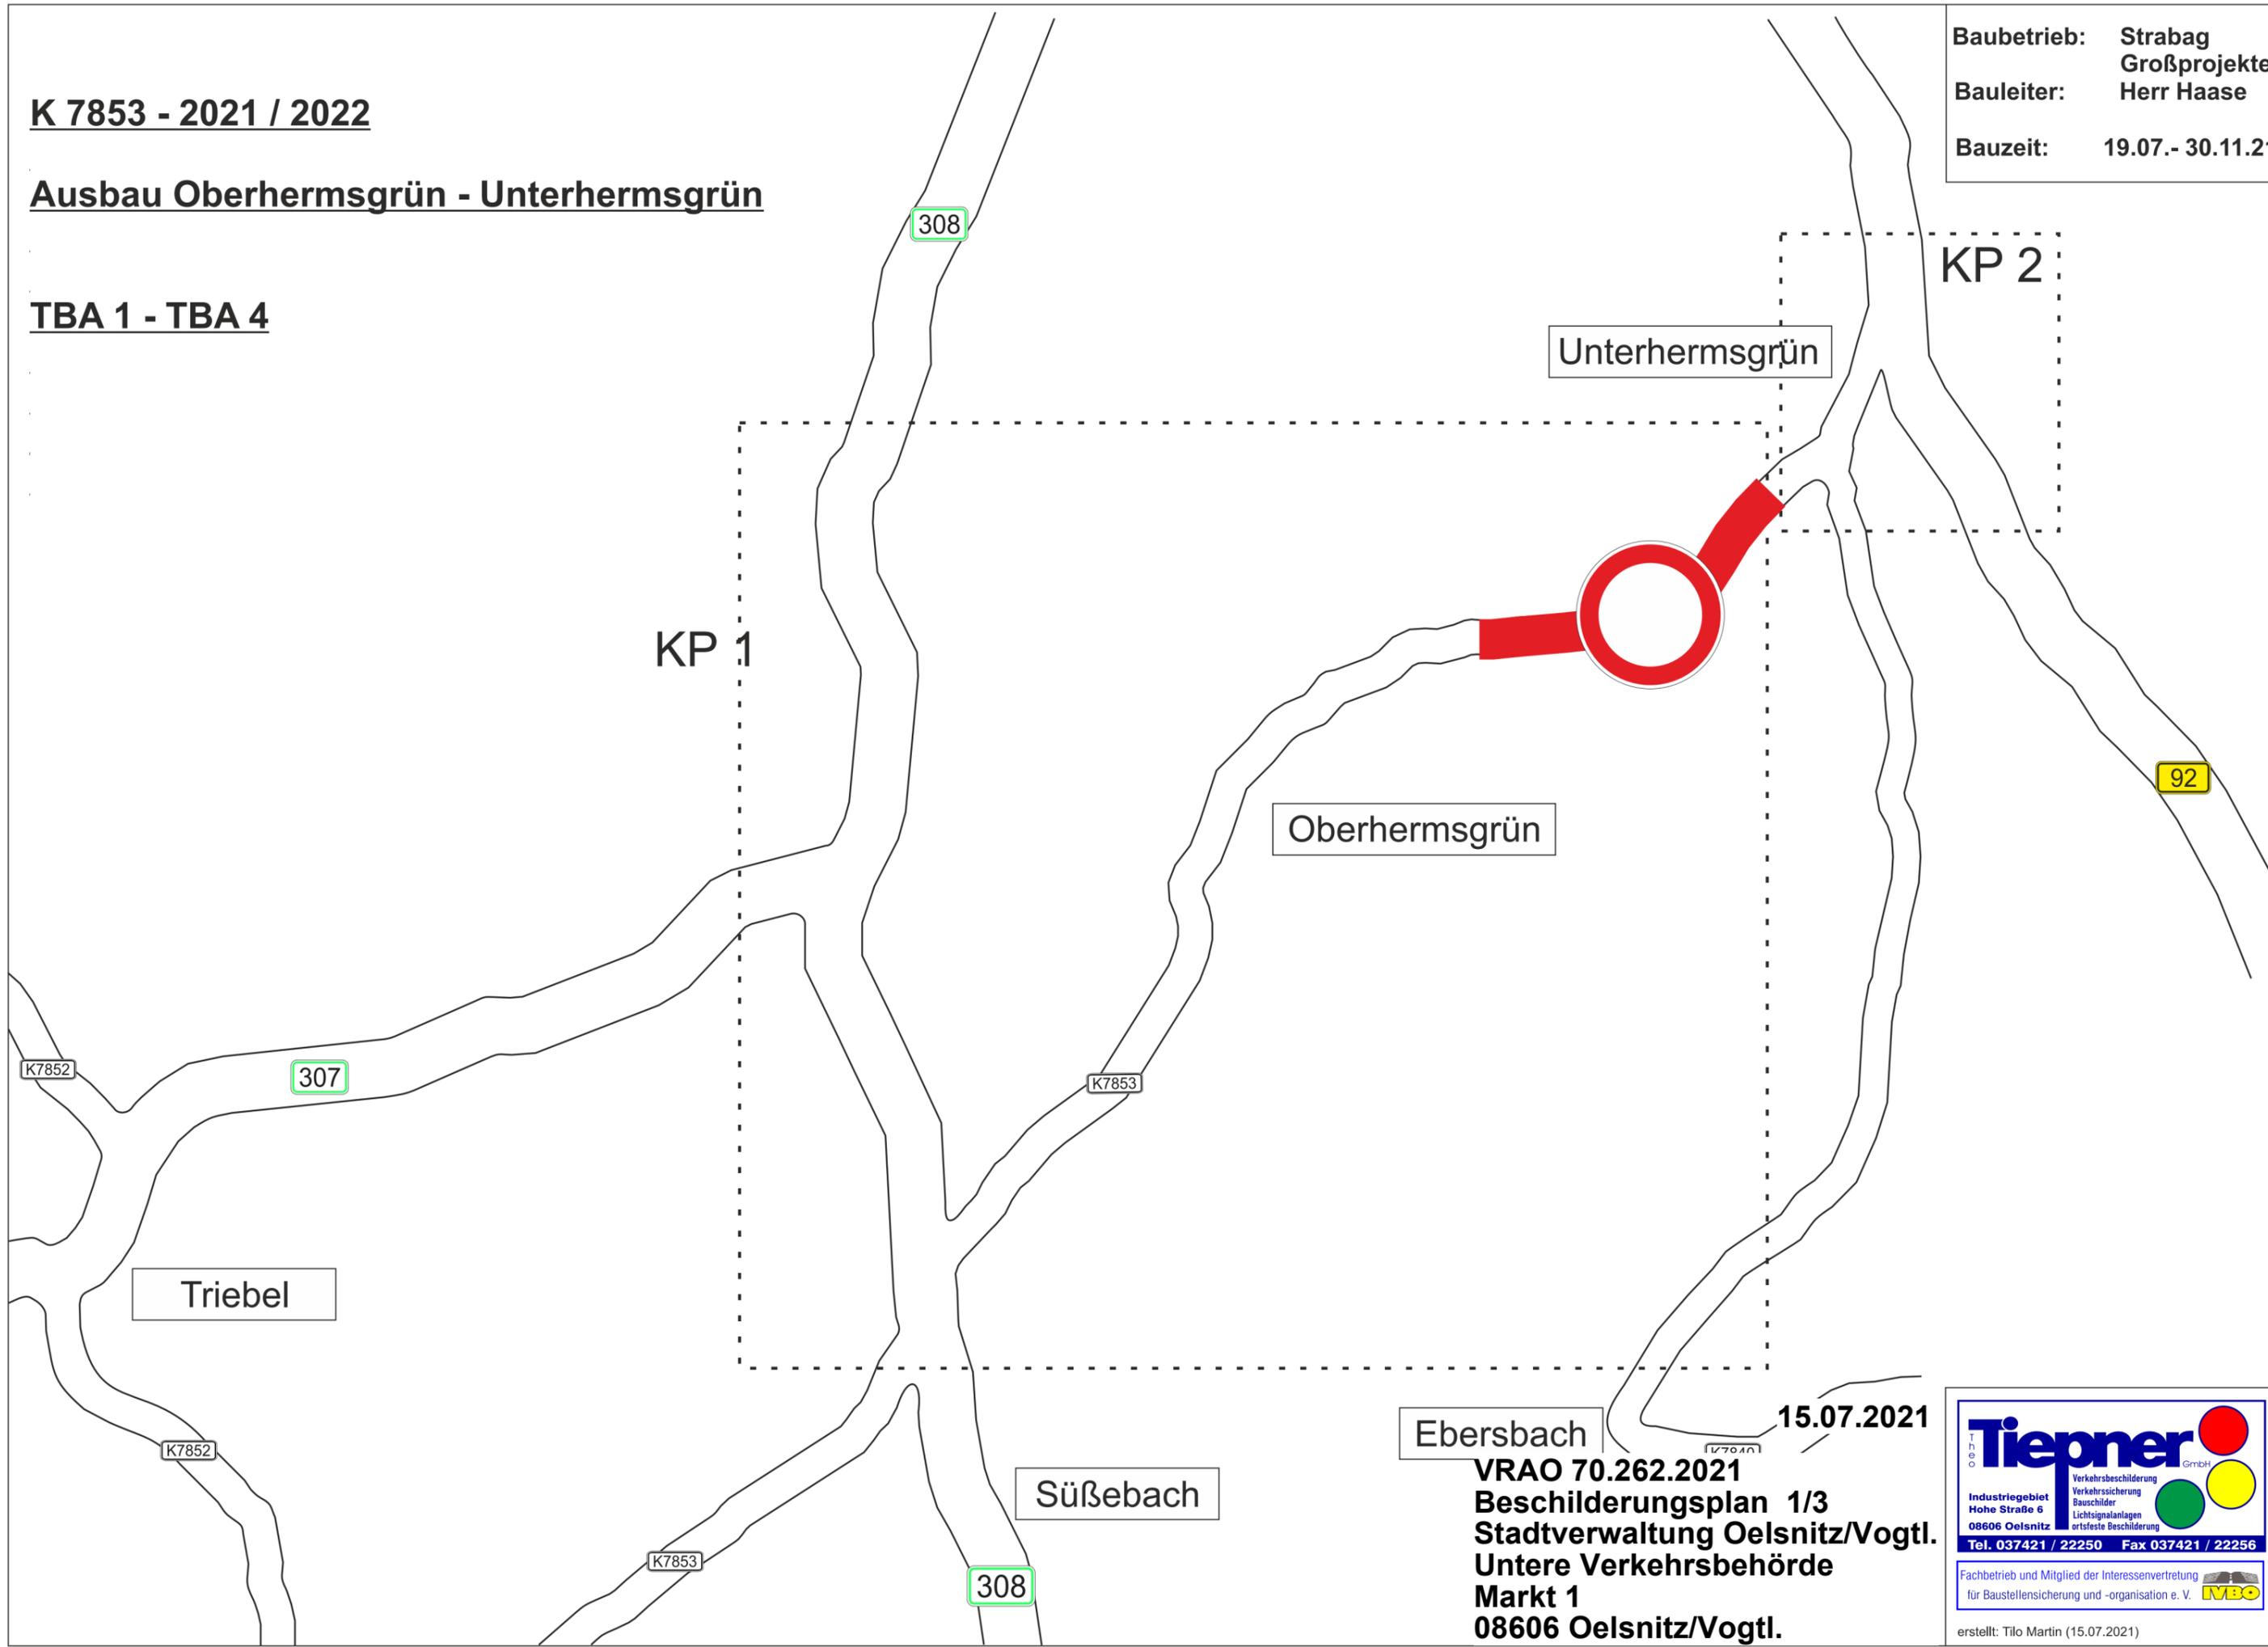

**Ebersbach**  
**VRAO 70.262.2021**  
**Beschilderungsplan 1/3**  
**Stadtverwaltung Oelsnitz/Vogtl.**  
**Untere Verkehrsbehörde**  
**Markt 1**  
**08606 Oelsnitz/Vogtl.**

**Tiepner** GmbH  
Verkehrsbeschilderung  
Verkehrssicherung  
Bauschilder  
Lichtsignalanlagen  
ortsfeste Beschilderung  
Tel. 037421 / 22250 Fax 037421 / 22256  
Fachbetrieb und Mitglied der Interessenvertretung  
für Baustellensicherung und -organisation e. V. **IVBO**  
erstellt: Tilo Martin (15.07.2021)

**K 7853 - 2021 / 2022**

**Ausbau Oberhermsgrün - Unterhermsgrün**

**TBA 1 - TBA 4**

OL - Oberhermsgrün

**KP 1**

Triebel

Oelsnitz




Oberhermsgrün

Buswendestelle

Haus Nr.20

Unterhermsgrün

**Baubetrieb: Strabag Großprojekte**  
**Bauleiter: Herr Haase**  
**Bauzeit: 19.07.- 30.11.21**

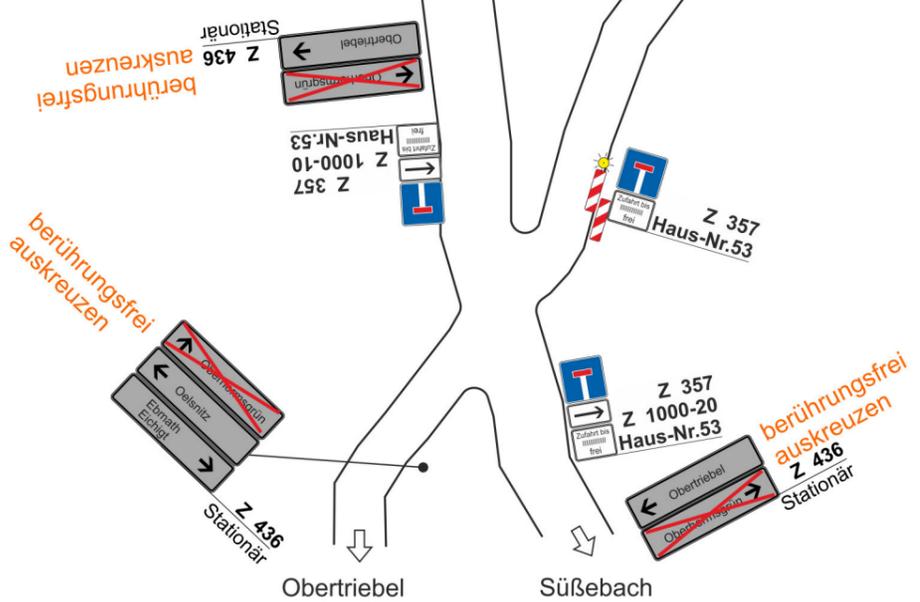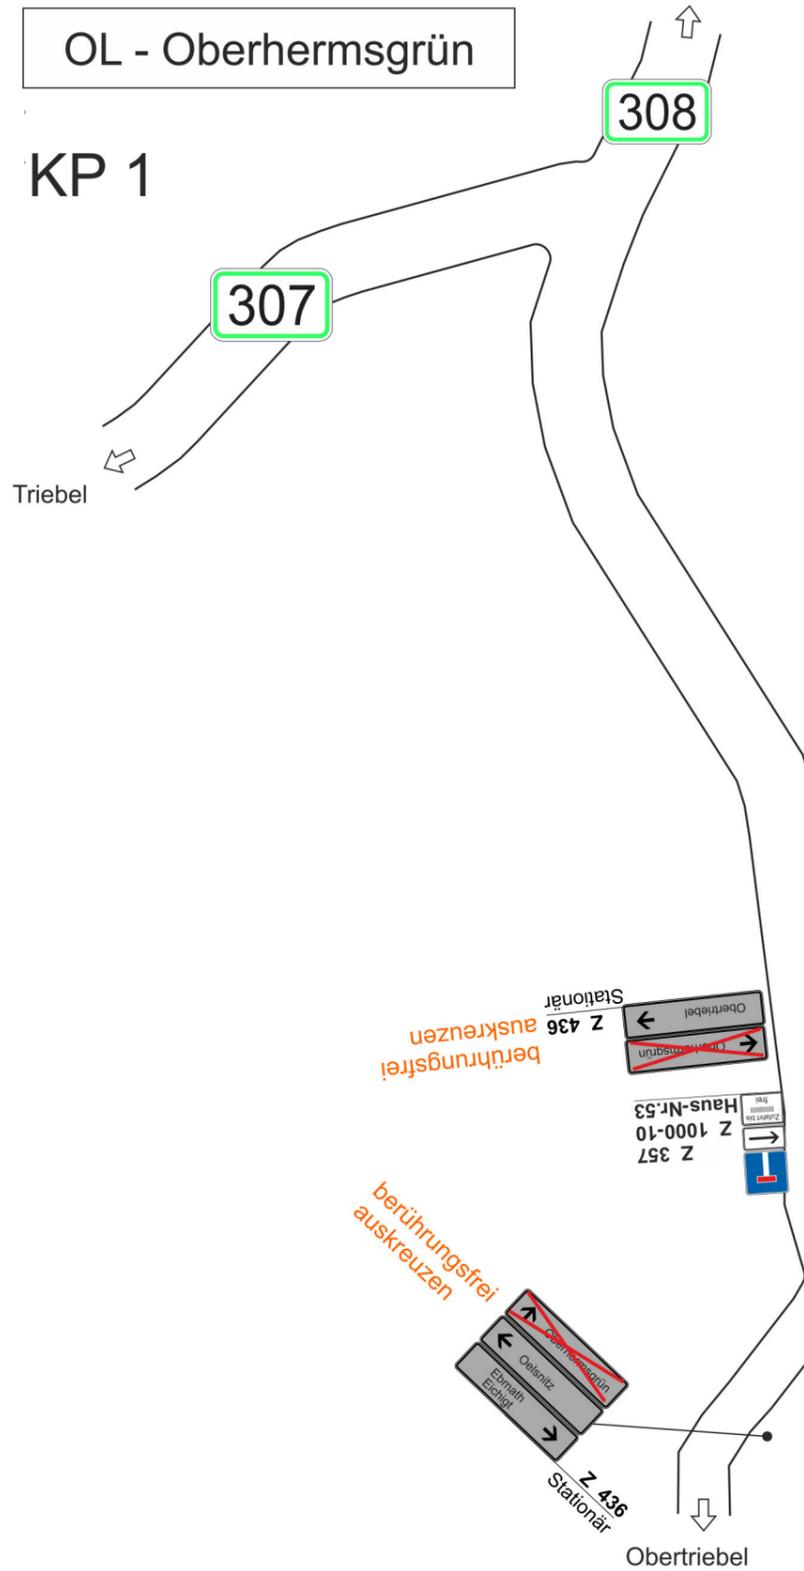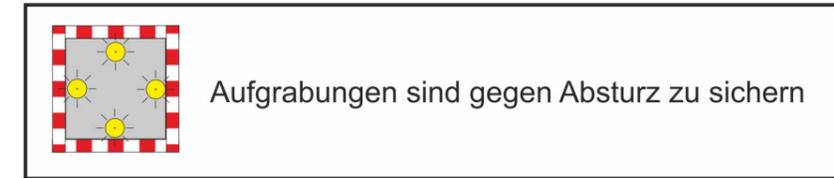

15.07.2021

**VRAO 70.262.2021**  
**Beschilderungsplan 2/3**  
**Stadtverwaltung Oelsnitz/Vogtl.**  
**Untere Verkehrsbehörde**  
**Markt 1**  
**08606 Oelsnitz/Vogtl.**

**TIEPNER GmbH**  
Industriegebiet  
Hohe Straße 6  
08606 Oelsnitz  
Tel. 037421 / 22250 Fax 037421 / 22256

Verkehrsbeschilderung  
Verkehrssicherung  
Bauschilder  
Lichtsignalanlagen  
ortsfeste Beschilderung

Fachbetrieb und Mitglied der Interessenvertretung  
für Baustellensicherung und -organisation e. V. **IVBO**

erstellt: Tilo Martin (15.07.2021)

**K 7853 - 2021 / 2022**

**Ausbau Oberhermsgrün - Unterhermsgrün**

**TBA 1 - TBA 4**

OL - Unterhermsgrün

KP 2

Baubetrieb: **Strabag  
Großprojekte**  
Bauleiter: **Herr Haase**  
Bauzeit: **19.07.- 30.11.21**



Die Beschilderung ist den jeweiligen Bauabschnitten anzupassen und umzusetzen.

15.07.2021

**VRAO 70.262.2021  
Beschilderungsplan 3/3  
Stadtverwaltung Oelsnitz/Vogtl.  
Untere Verkehrsbehörde  
Markt 1  
08606 Oelsnitz/Vogtl.**

**Tiepner** GmbH  
Industriegebiet  
Hohe Straße 6  
08606 Oelsnitz  
Tel. 037421 / 22250 Fax 037421 / 22256

Verkehrsbeschilderung  
Verkehrssicherung  
Bauschilder  
Lichtsignalanlagen  
ortsfeste Beschilderung

Fachbetrieb und Mitglied der Interessenvertretung  
für Baustellensicherung und -organisation e. V. **IVBO**

erstellt: Tilo Martin (15.07.2021)