


Baumaßnahme: Tiefbau Elektro

Bauleiter: Herr Schröter

Ausführungszeit: 28.11. - 09.12.2022

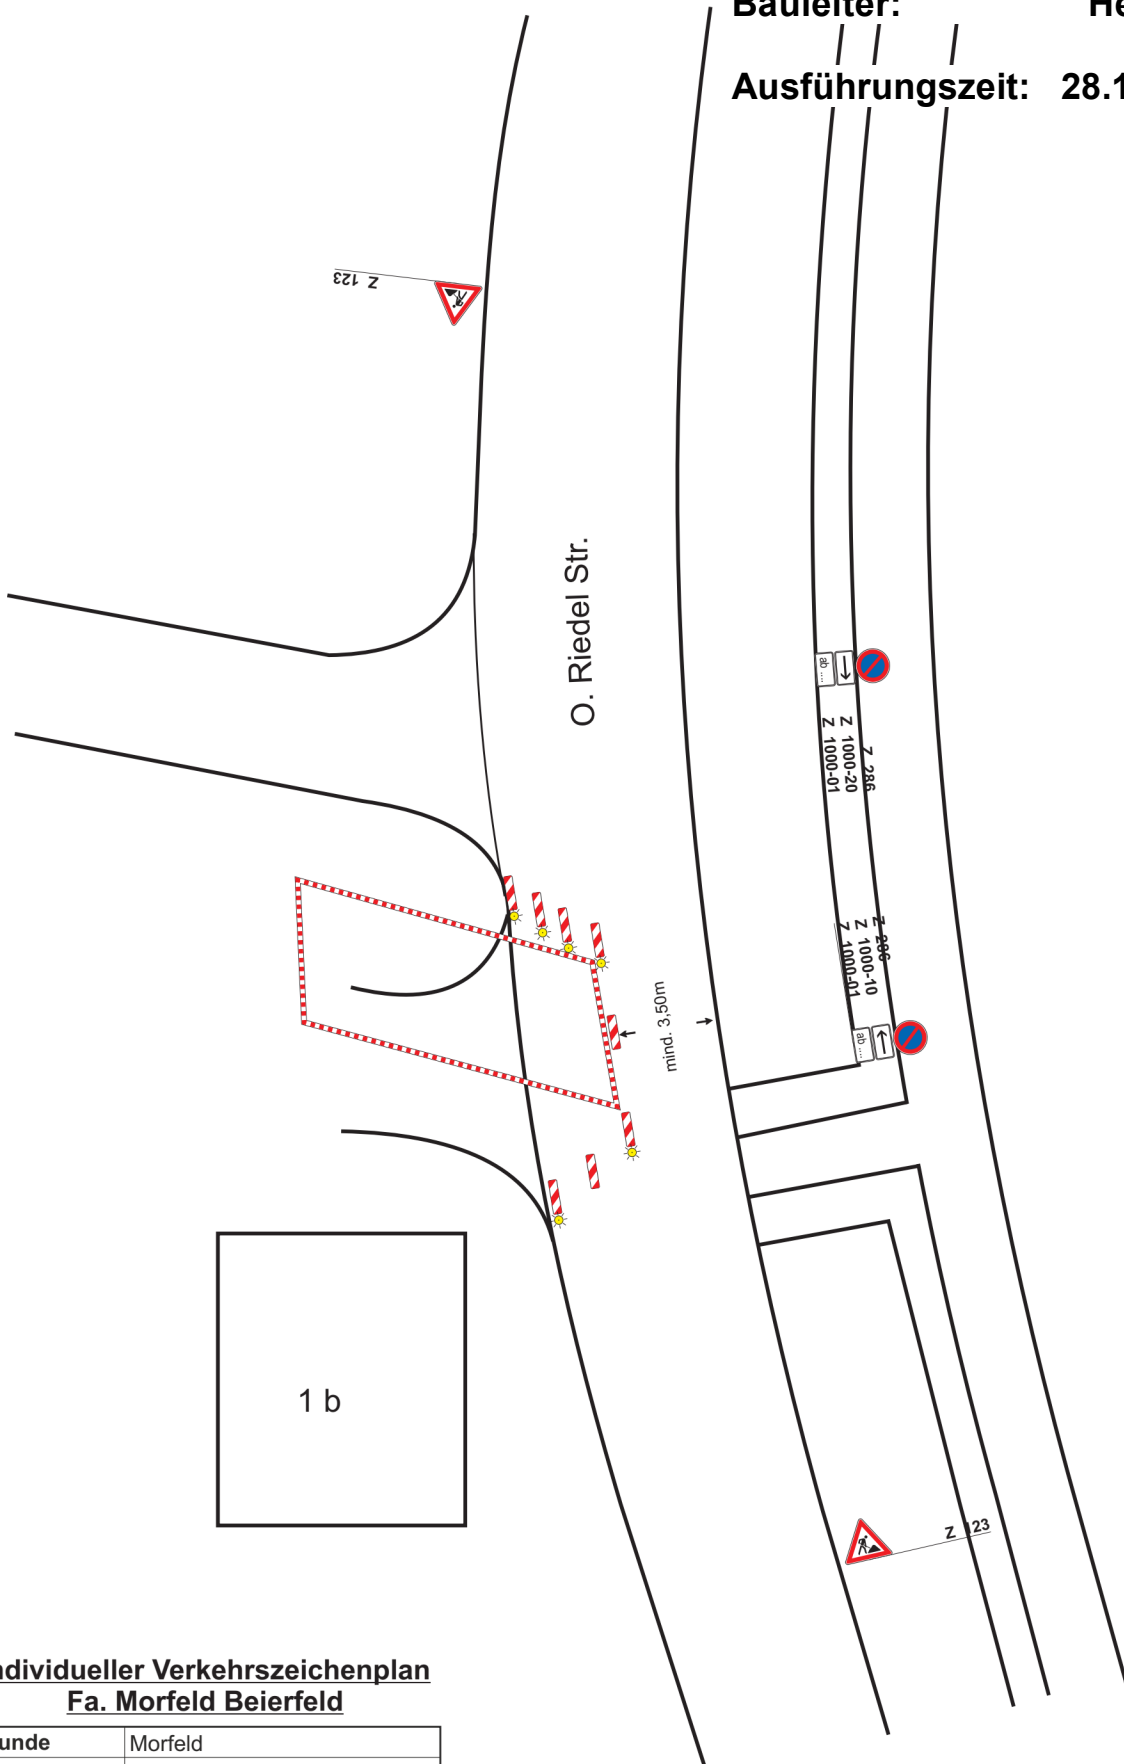

**Individueller Verkehrszeichenplan**  
**Fa. Morfeld Beierfeld**

|             |                               |
|-------------|-------------------------------|
| Kunde       | Morfeld                       |
| Bauvorhaben | Oelsnitz V.<br>O. Riedel Str. |

|                    |               |
|--------------------|---------------|
| Erstellung VZ-Plan |               |
| Name               | Frank Terner  |
| Datum              | 18.11.2022    |
| Telefon            | 0176 72855764 |




**VAO 70.395.2022**  
**Beschilderungsplan 1/3**  
**Stadtverwaltung Oelsnitz/Vogtl.**  
**Untere Verkehrsbehörde**  
**Markt 1**  
**08606 Oelsnitz/Vogtl.**

**22.11.2022**

Baumaßnahme: Tiefbau Elektro

Bauleiter: Herr Schröter

Ausführungszeit: 28.11. - 09.12.2022

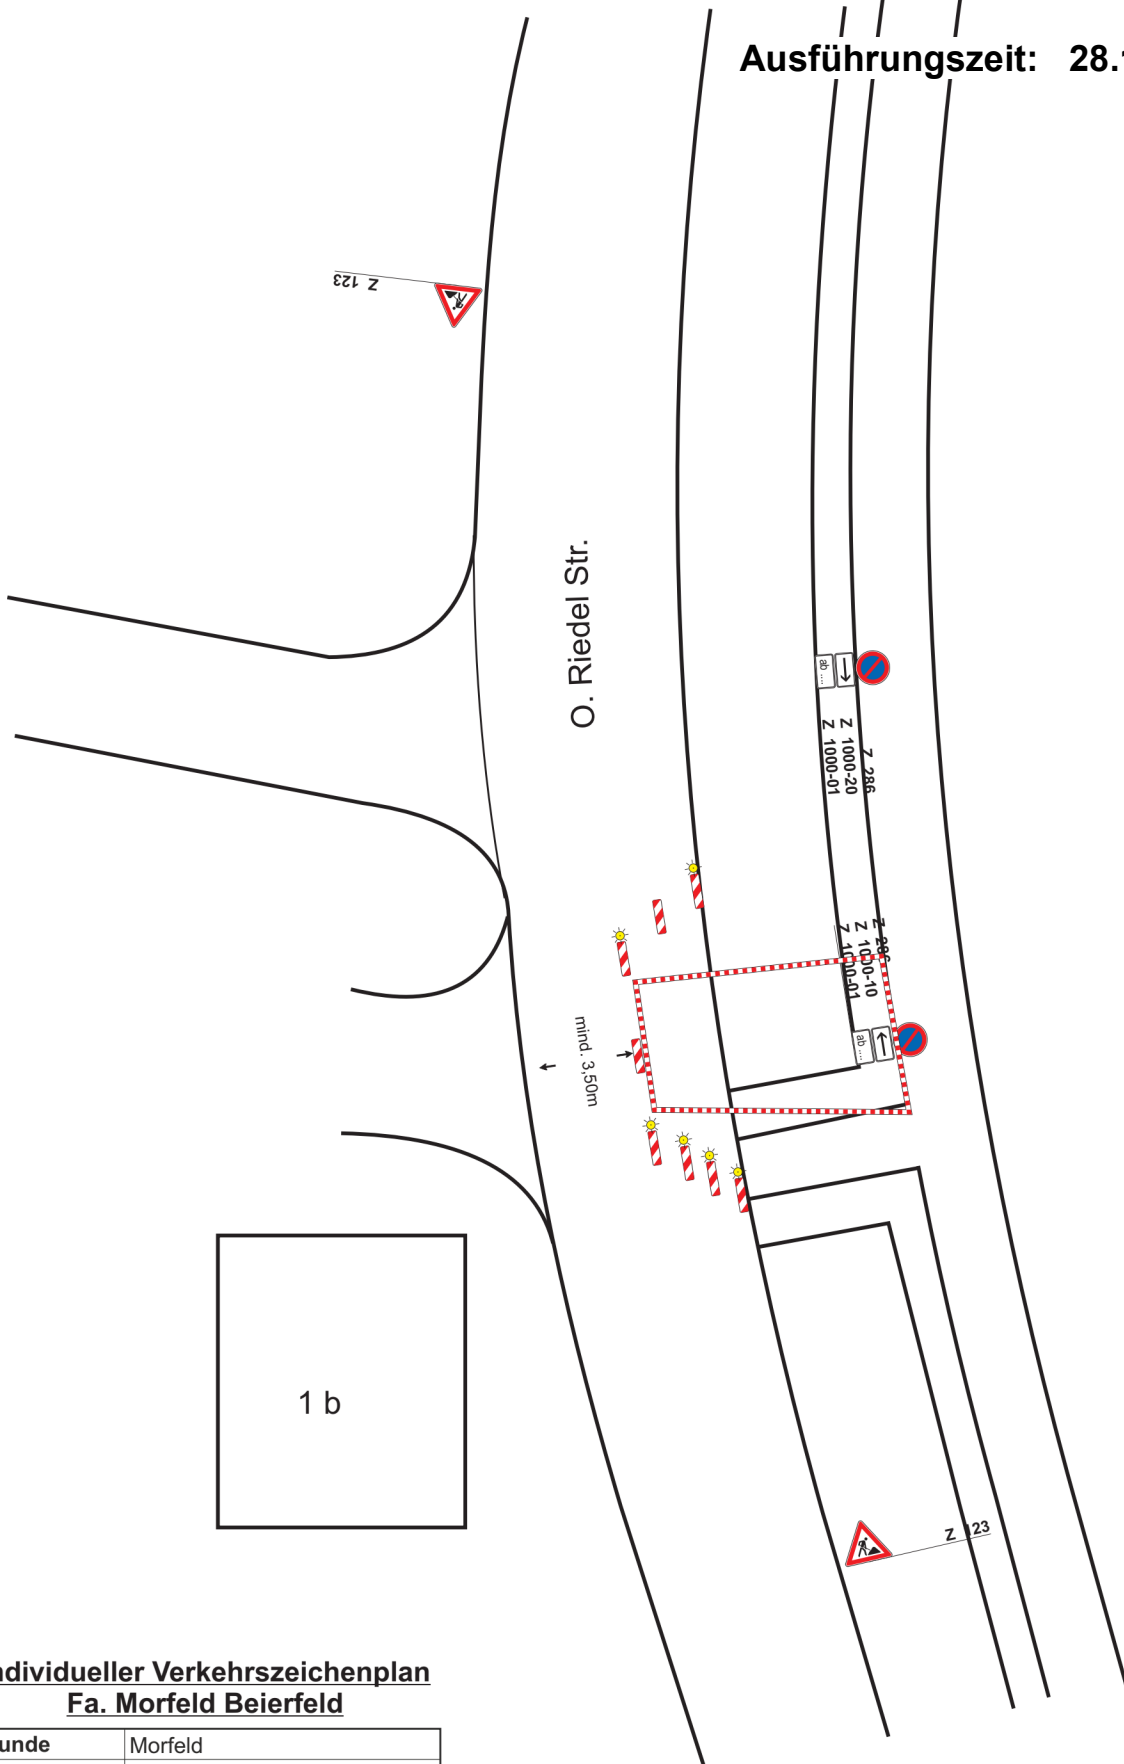

**Individueller Verkehrszeichenplan**  
**Fa. Morfeld Beierfeld**

|             |                               |
|-------------|-------------------------------|
| Kunde       | Morfeld                       |
| Bauvorhaben | Oelsnitz V.<br>O. Riedel Str. |

|                    |               |
|--------------------|---------------|
| Erstellung VZ-Plan |               |
| Name               | Frank Terner  |
| Datum              | 18.11.2022    |
| Telefon            | 0176 72855764 |




**VAO 70.395.2022**  
**Beschilderungsplan 2/3**  
**Stadtverwaltung Oelsnitz/Vogtl.**  
**Untere Verkehrsbehörde**  
**Markt 1**  
**08606 Oelsnitz/Vogtl.**

22.11.2022

Baumaßnahme: Tiefbau Elektro

Bauleiter: Herr Schröter

Ausführungszeit: 28.11. - 09.12.2022

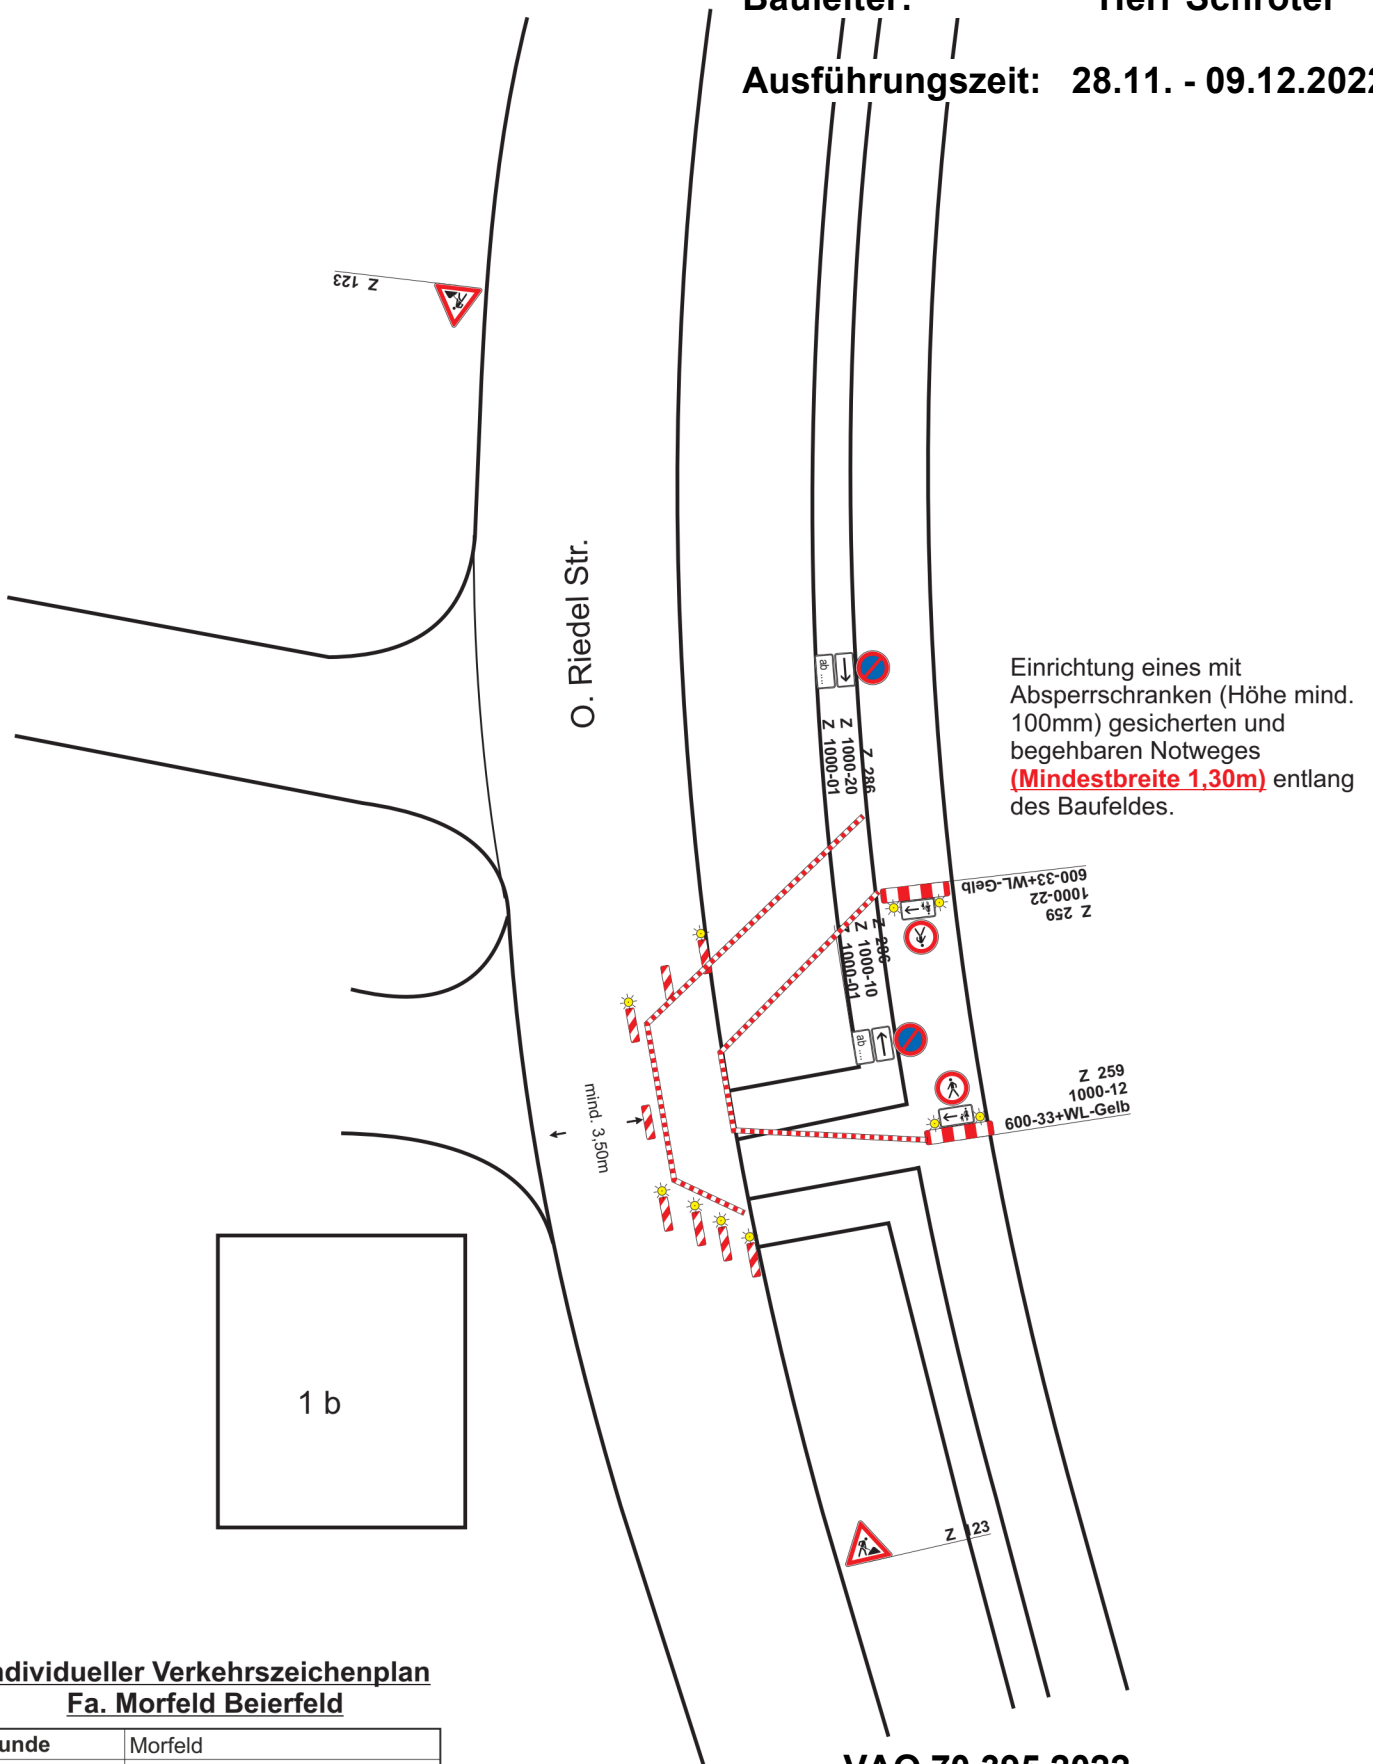

**Individueller Verkehrszeichenplan**  
**Fa. Morfeld Beierfeld**

|             |                               |
|-------------|-------------------------------|
| Kunde       | Morfeld                       |
| Bauvorhaben | Oelsnitz V.<br>O. Riedel Str. |

|                    |               |
|--------------------|---------------|
| Erstellung VZ-Plan |               |
| Name               | Frank Terner  |
| Datum              | 18.11.2022    |
| Telefon            | 0176 72855764 |



**VAO 70.395.2022**  
**Beschilderungsplan 3/3**  
**Stadtverwaltung Oelsnitz/Vogtl.**  
**Untere Verkehrsbehörde**  
**Markt 1**  
**08606 Oelsnitz/Vogtl.**

**22.11.2022**