

# OL - Oelsnitz

## Otto-Riedel-Straße

### Fernheiztrassenverlegung

**BA 1**

**Baubetrieb:** Erd- und Tiefbau Ebersbach  
**Bauleiter:** Herr Schubert  
**Bauzeit:** 07.06. - 01.07.2022



**Verkehrsführung geändert ab 07.06.2022**

**Verkehrsführung geändert ab 07.06.2022**

**Hinweistafel 1 Woche vor Baubeginn aufstellen**


**VAO 70.161.2022**  
**Beschilderungsplan 1/6**  
**Stadtverwaltung Oelsnitz/Vogtl.**  
**Untere Verkehrsbehörde**  
**Markt 1**  
**08606 Oelsnitz/Vogtl.**  
**19.05.2022**

**Alle Z 283 sind mind. 72 Std. vor Baubeginn mit dem Zusatz "gültig ab ..." aufzustellen.**

**Tiepner GmbH**  
 Industriegebiet Hohe Straße 6  
 08606 Oelsnitz  
 Tel. 037421 / 22250 Fax 037421 / 22256

Fachbetrieb und Mitglied der Interessenvertretung für Baustellensicherung und -organisation e. V. **IVBO**

erstellt: Holger Schmidt (19.05.2022)

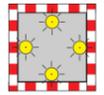
 Aufgrabungen sind gegen Absturz zu sichern  
**Absperrung erfolgt bauseits**

1x HT

Detail Seite 2

**Baubetrieb:** Erd- und Tiefbau  
Ebersbach  
**Bauleiter:** Herr Schubert

**Bauzeit:** 07.06. - 01.07.2022

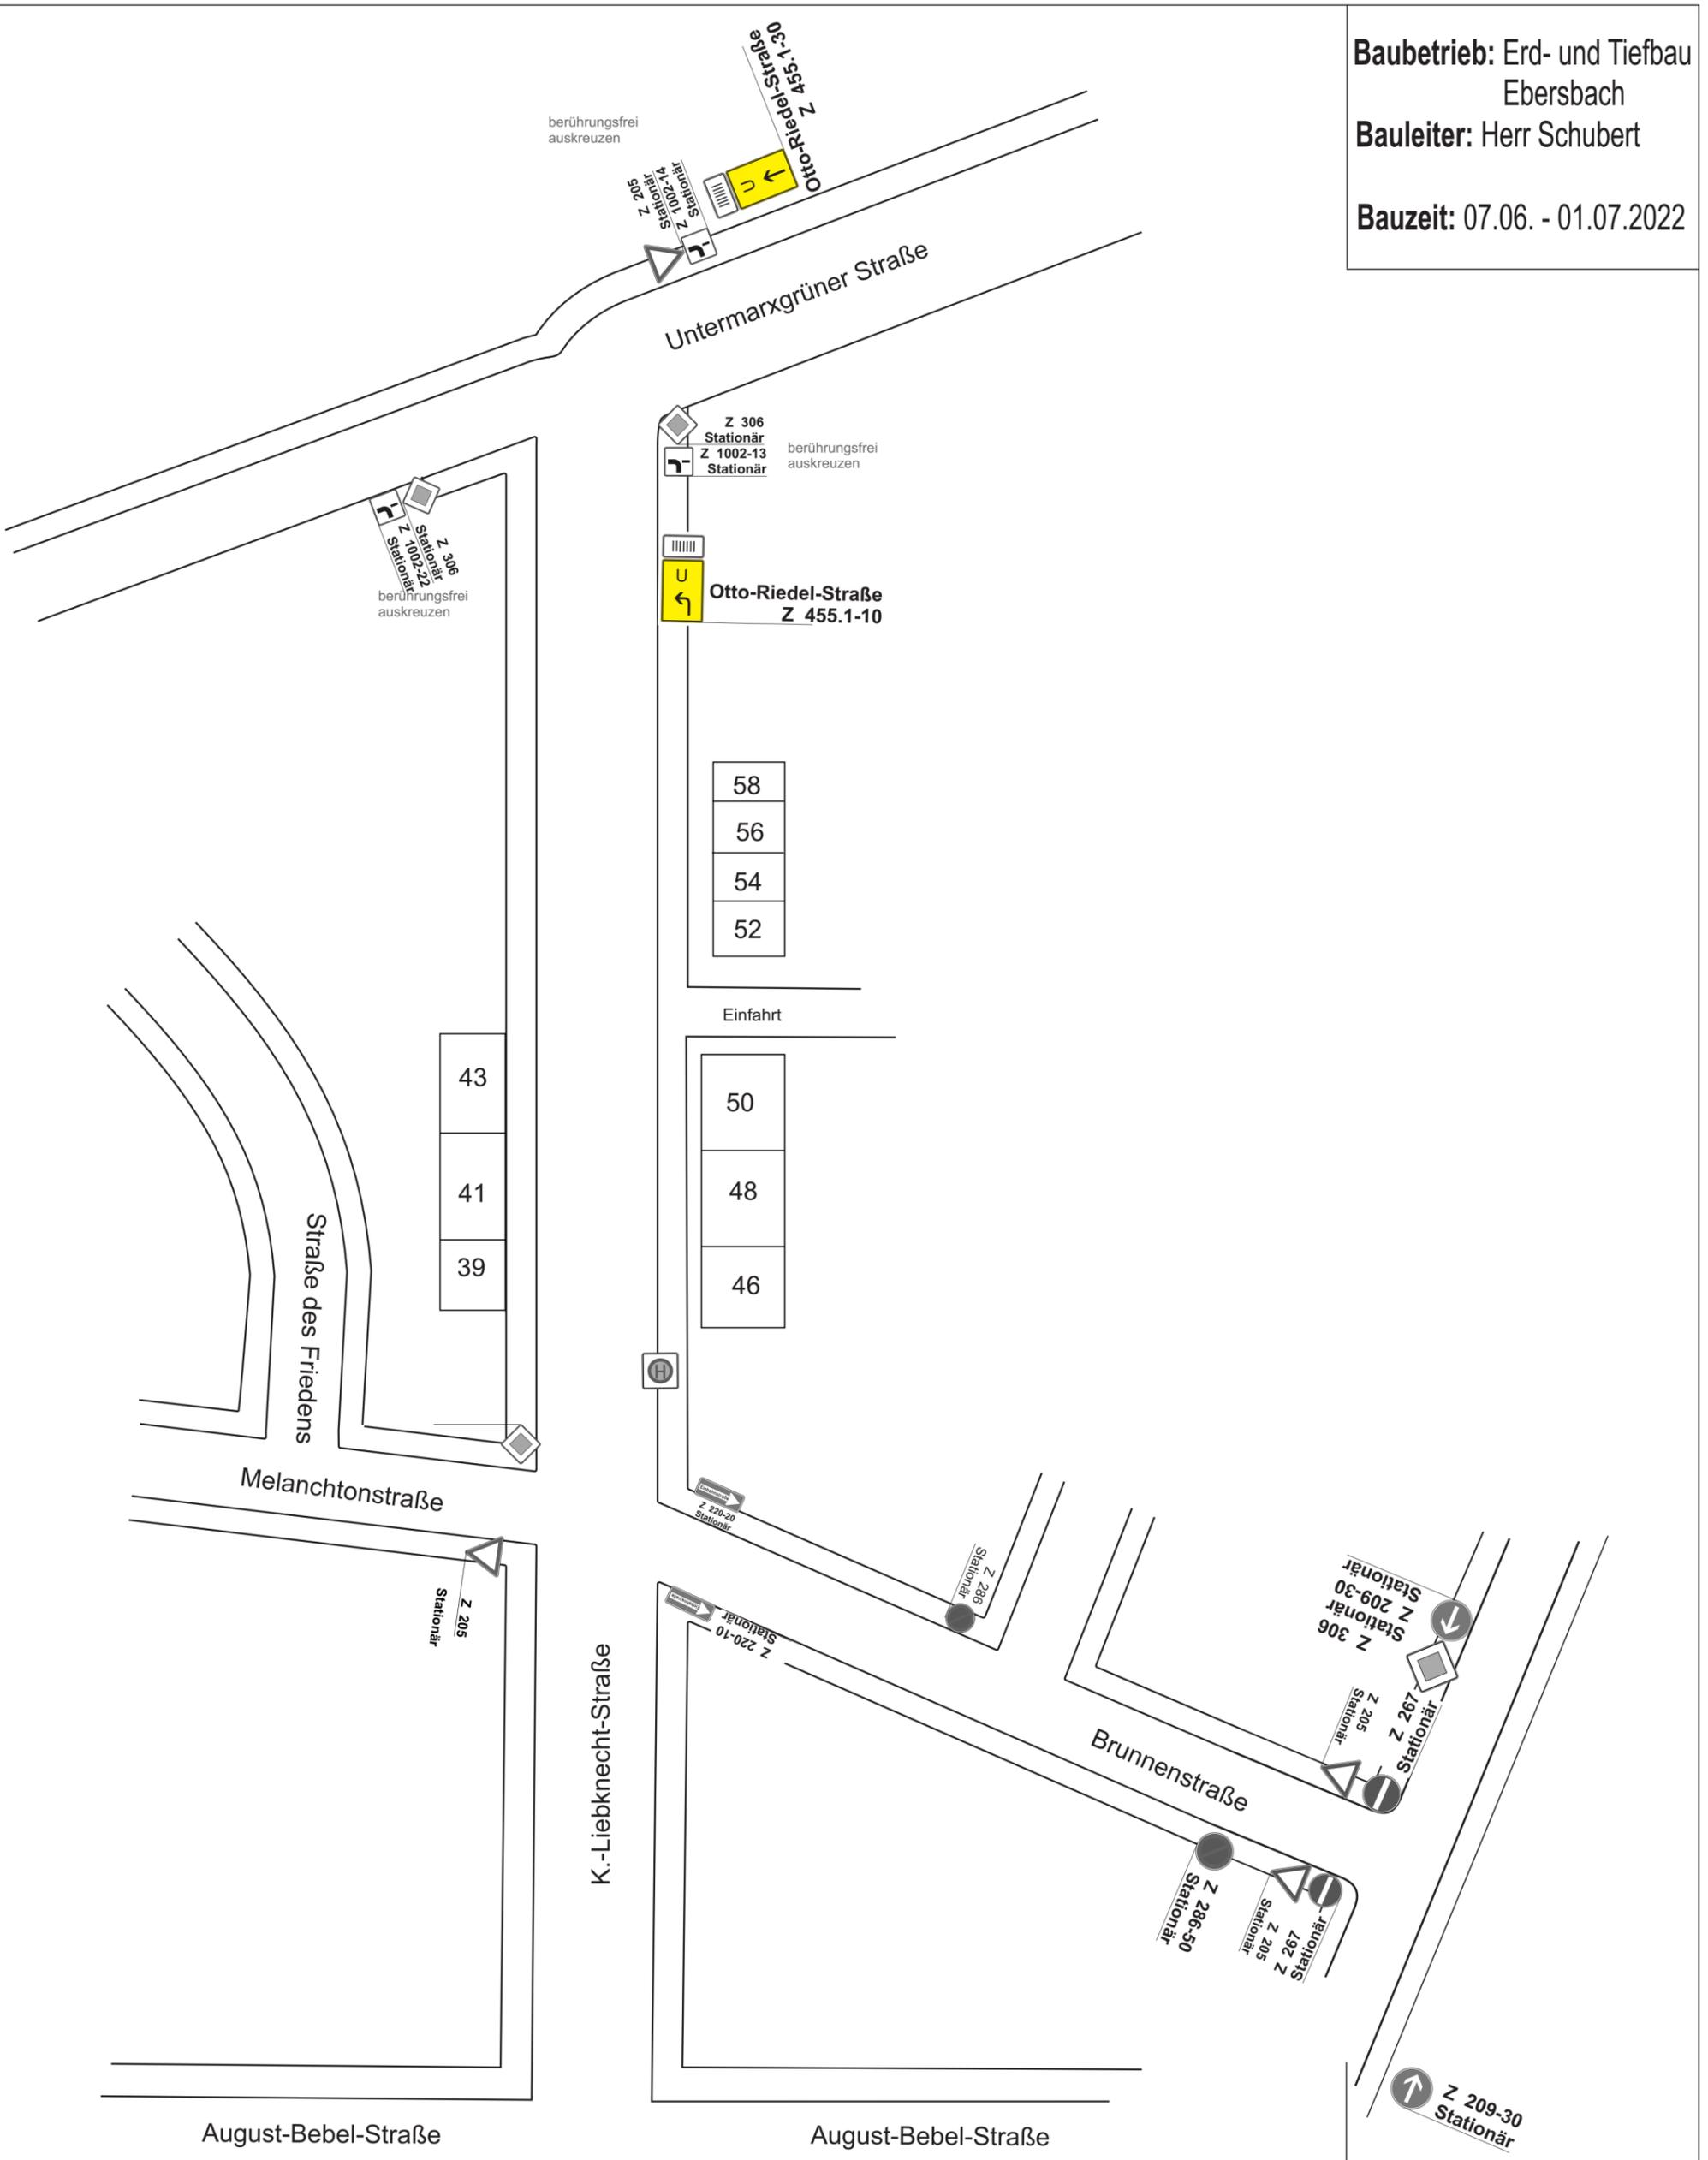

VAO 70.161.2022  
Beschilderungsplan 2/6  
Stadtverwaltung Oelsnitz/Vogtl.  
Untere Verkehrsbehörde  
Markt 1  
08606 Oelsnitz/Vogtl.

19.05.2022


**Tiepner** GmbH  
Industriegebiet  
Hohe Straße 6  
08606 Oelsnitz  
Tel. 037421 / 22250 Fax 037421 / 22256

Verkehrsbeschilderung  
Verkehrssicherung  
Bauschilder  
Lichtsignalanlagen  
ortsfeste Beschilderung

Fachbetrieb und Mitglied der Interessenvertretung  
für Baustellensicherung und -organisation e. V. **IVBO**

erstellt: Holger Schmidt (19.05.2022)

**Baubetrieb:** Erd- und Tiefbau  
Ebersbach  
**Bauleiter:** Herr Schubert  
**Bauzeit:** 07.06. - 01.07.2022

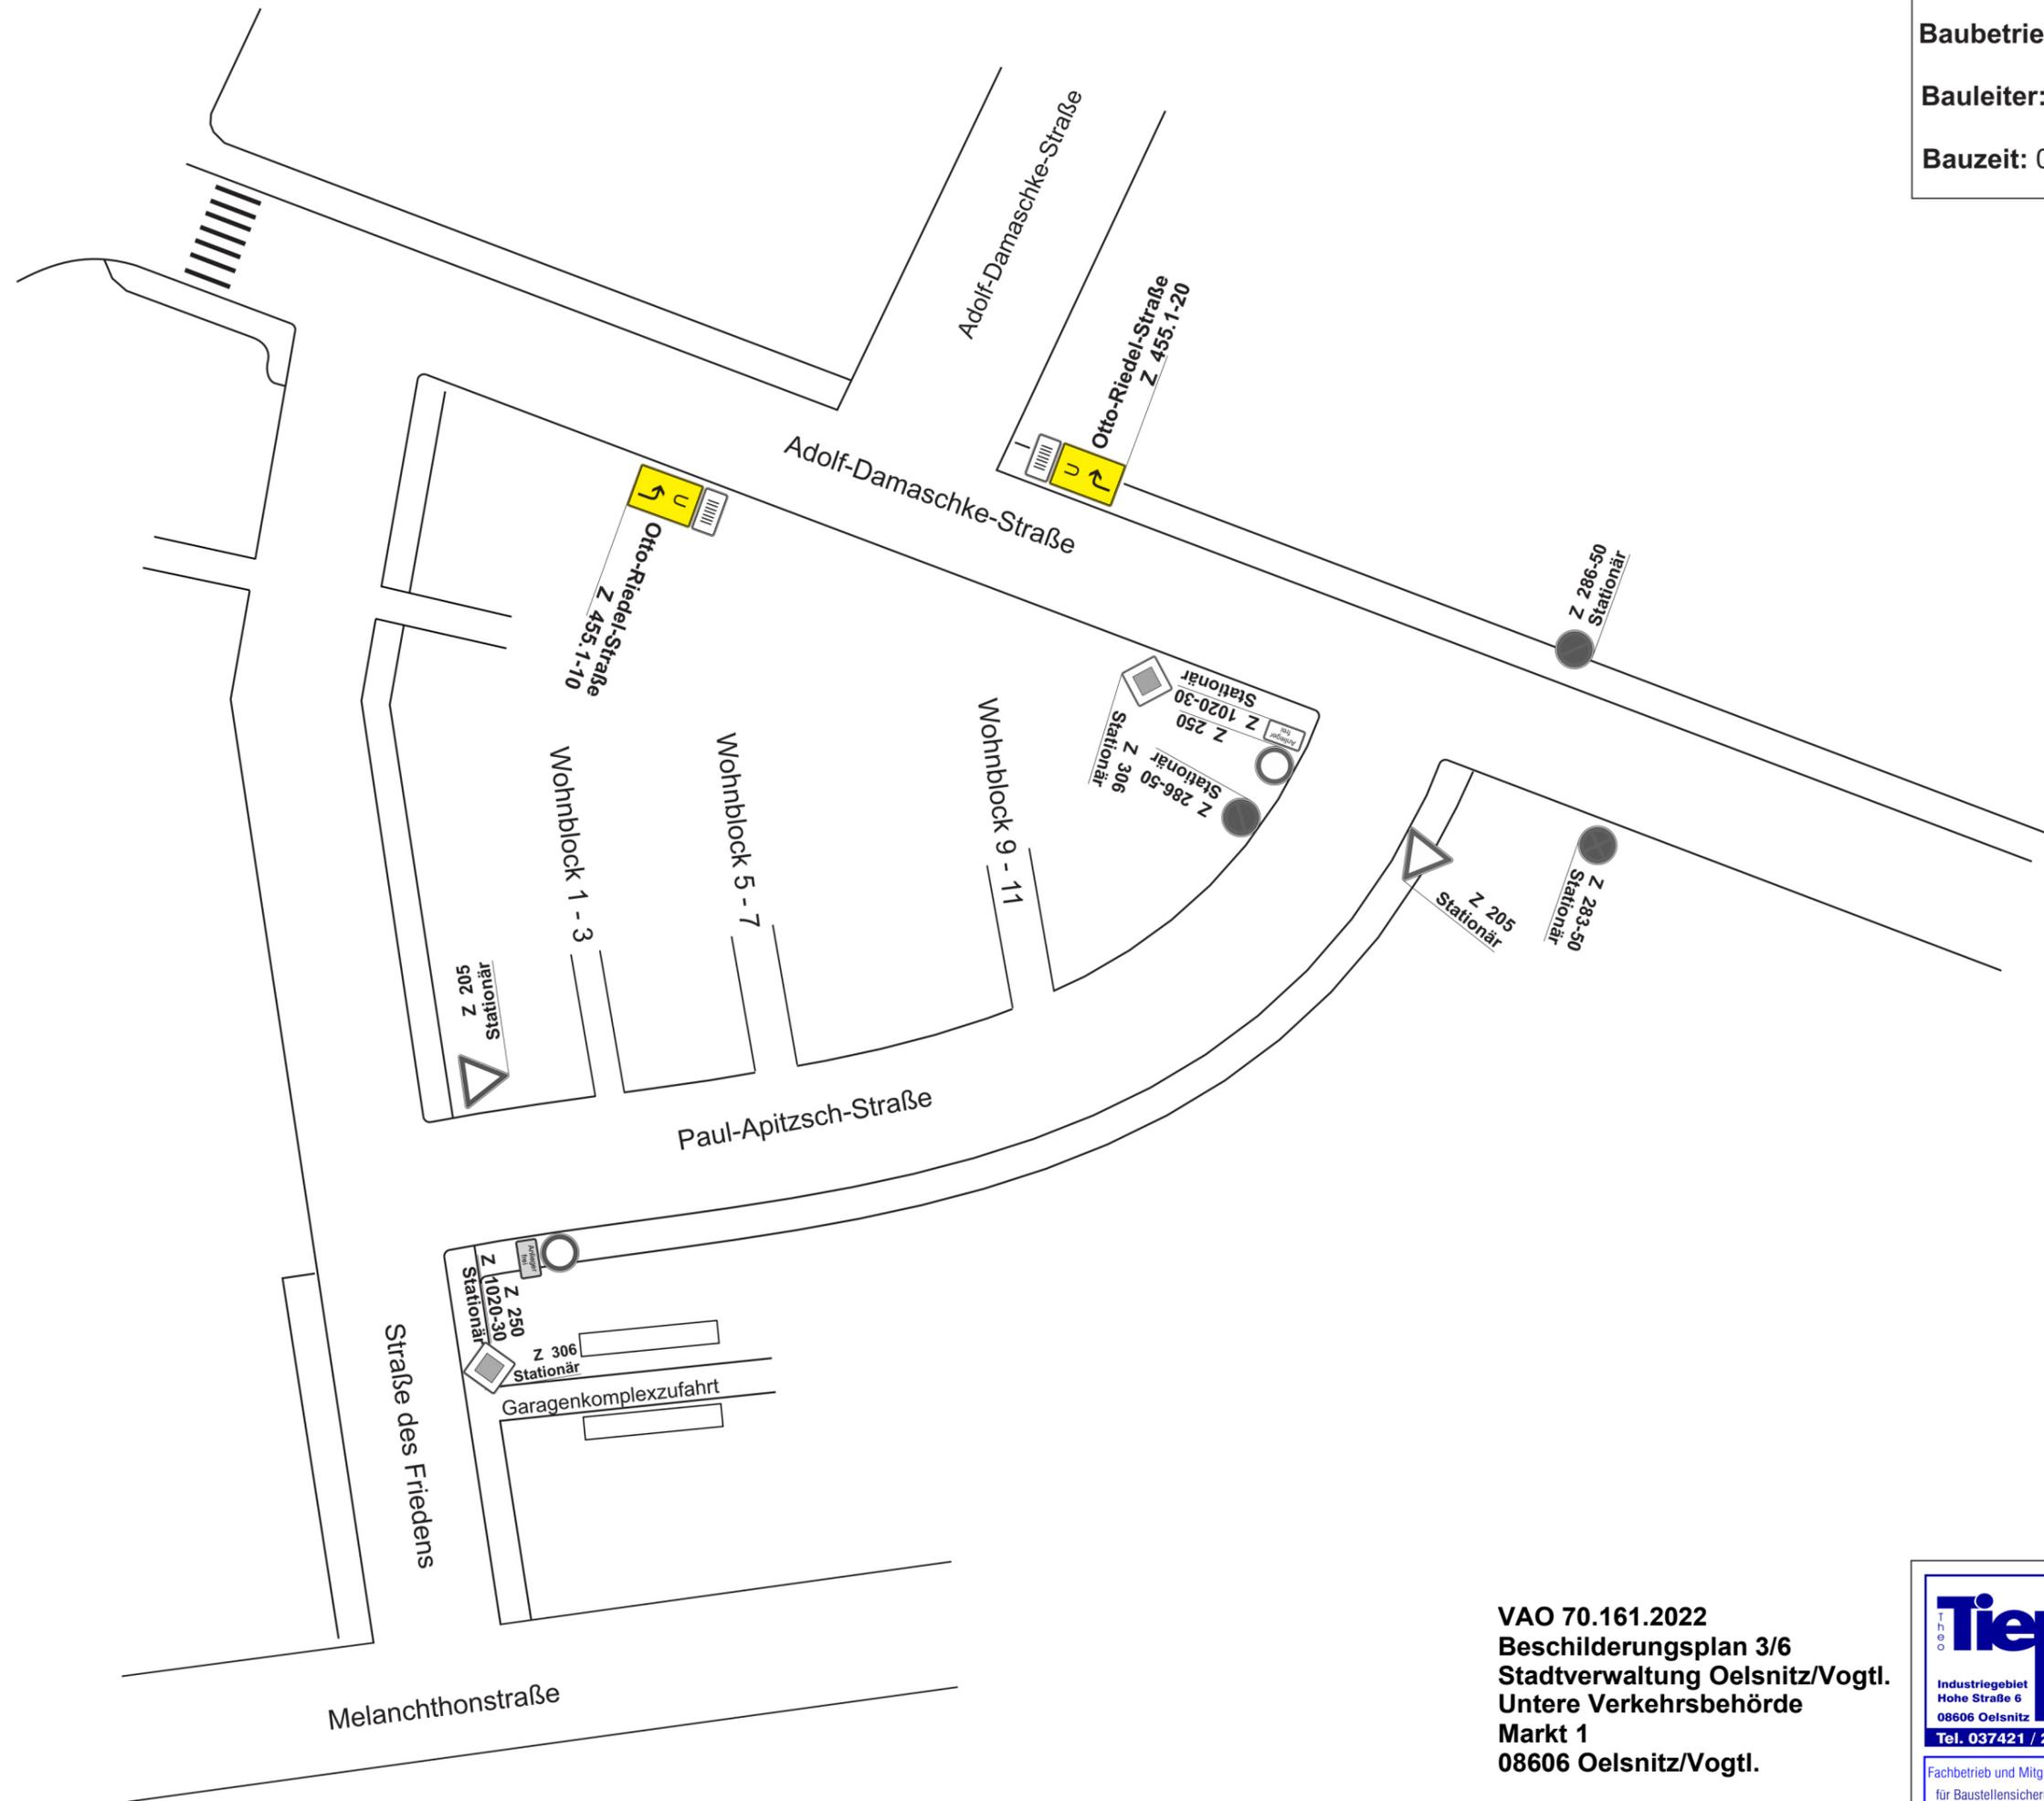

VAO 70.161.2022  
Beschilderungsplan 3/6  
Stadtverwaltung Oelsnitz/Vogtl.  
Untere Verkehrsbehörde  
Markt 1  
08606 Oelsnitz/Vogtl.

19.05.2022

**Tiepner** GmbH  
Industriegebiet  
Hohe Straße 6  
08606 Oelsnitz  
Tel. 037421 / 22250 Fax 037421 / 22256


- Verkehrsbeschilderung
- Verkehrssicherung
- Bauschilder
- Lichtsignalanlagen
- ortsfeste Beschilderung

Fachbetrieb und Mitglied der Interessenvertretung  
für Baustellensicherung und -organisation e. V. **IVBO**

erstellt: Holger Schmidt (19.05.2022)

**Baubetrieb:** Erd- und Tiefbau  
Ebersbach  
**Bauleiter:** Herr Schubert  
**Bauzeit:** 07.06. - 01.07.2022

**BA 1**  
**Detail**

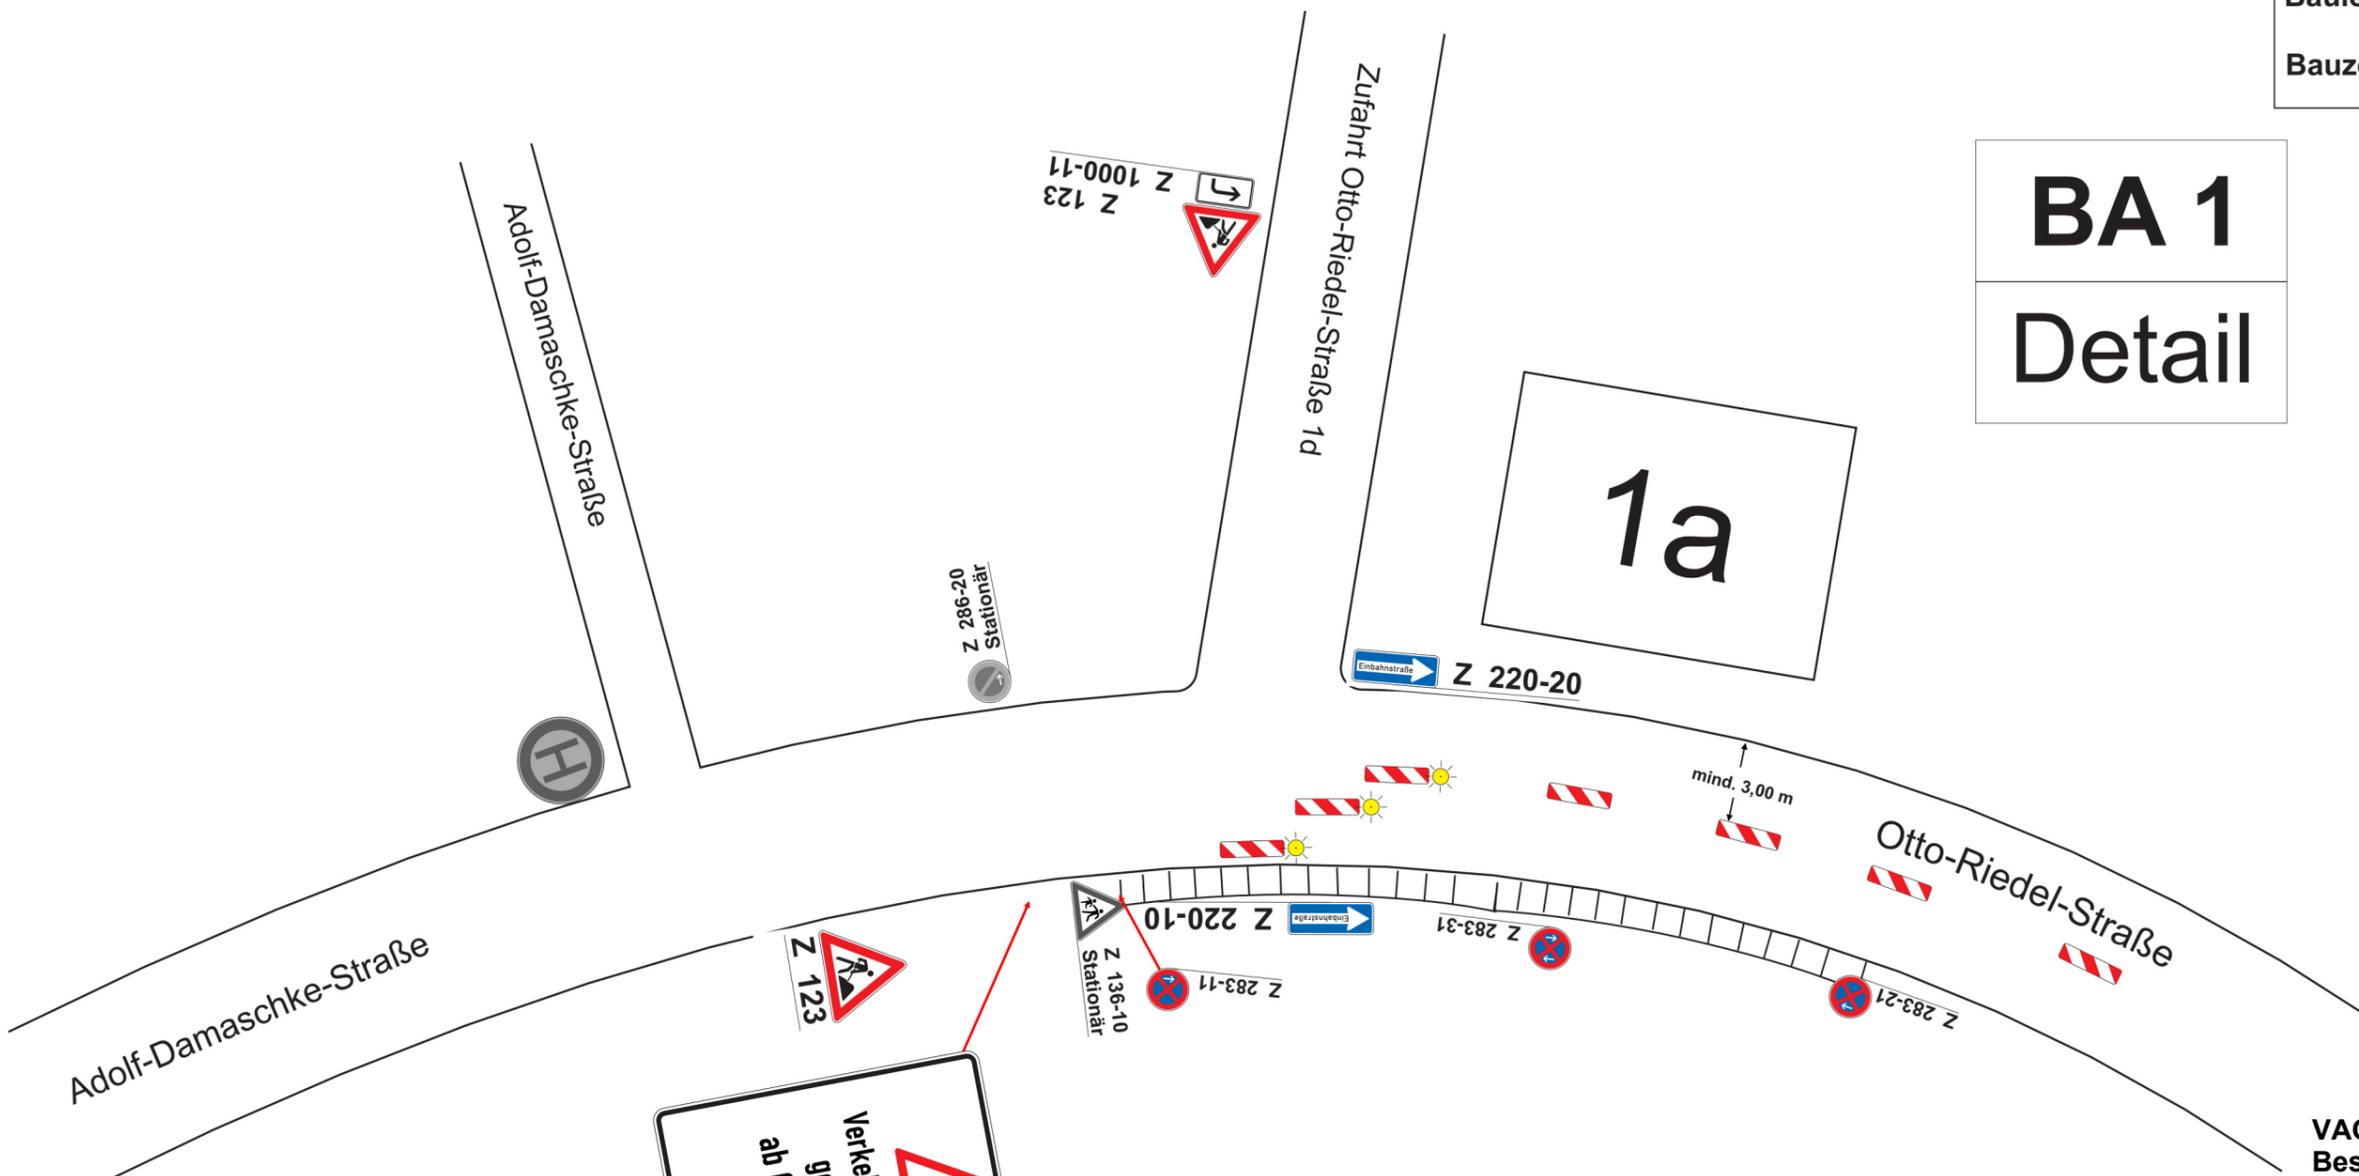

Verkehrsführung  
geändert  
ab 07.06.2022

**Verkehrsführung  
geändert  
ab 07.06.2022**

**Hinweistafel  
1 Woche vor  
Baubeginn aufstellen**

VAO 70.161.2022  
Beschilderungsplan 4/6  
Stadtverwaltung Oelsnitz/Vogtl.  
Untere Verkehrsbehörde  
Markt 1  
08606 Oelsnitz/Vogtl.  
19.05.2022

Alle Z 283 sind mind.  
72 Std. vor Baubeginn  
mit dem Zusatz "gültig  
ab ..." aufzustellen.

Aufgrabungen sind gegen Absturz zu sichern  
*Absperrung erfolgt bauseits*

**Tiepner** GmbH  
Verkehrsbeschilderung  
Verkehrssicherung  
Bauschilder  
Lichtsignalanlagen  
ortsfeste Beschilderung  
Industriegebiet  
Hohe Straße 6  
08606 Oelsnitz  
Tel. 037421 / 22250 Fax 037421 / 22256

Fachbetrieb und Mitglied der Interessenvertretung  
für Baustellensicherung und -organisation e. V. **IVBO**

1x HT

# OL - Oelsnitz

## Otto-Riedel-Straße

### Fernheiztrassenverlegung


**Baubetrieb:** Erd- und Tiefbau  
Ebersbach  
**Bauleiter:** Herr Schubert  
**Bauzeit:** 07.06. - 01.07.2022


**Restfahrbahnbreite:** beträgt mind. 2,75 m

**Querabspernung:** durch  
Absperrschranke [H=250 mm] oder  
einseitige Leitbaken  
Mindestens 3 einseitige Warnleuchten

**Längsabspernung:** durch  
doppelseitige Leitbaken  
Abstand max. 10m  
Doppelseitige Warnleuchten auf jeder  
2. Leitbake

**Querabspernung:** durch  
einseitige Leitbaken  
Abstand längs 1 - 2 m  
quer 0,6 - 1 m  
Einseitige Warnleuchten auf jeder  
Leitbake

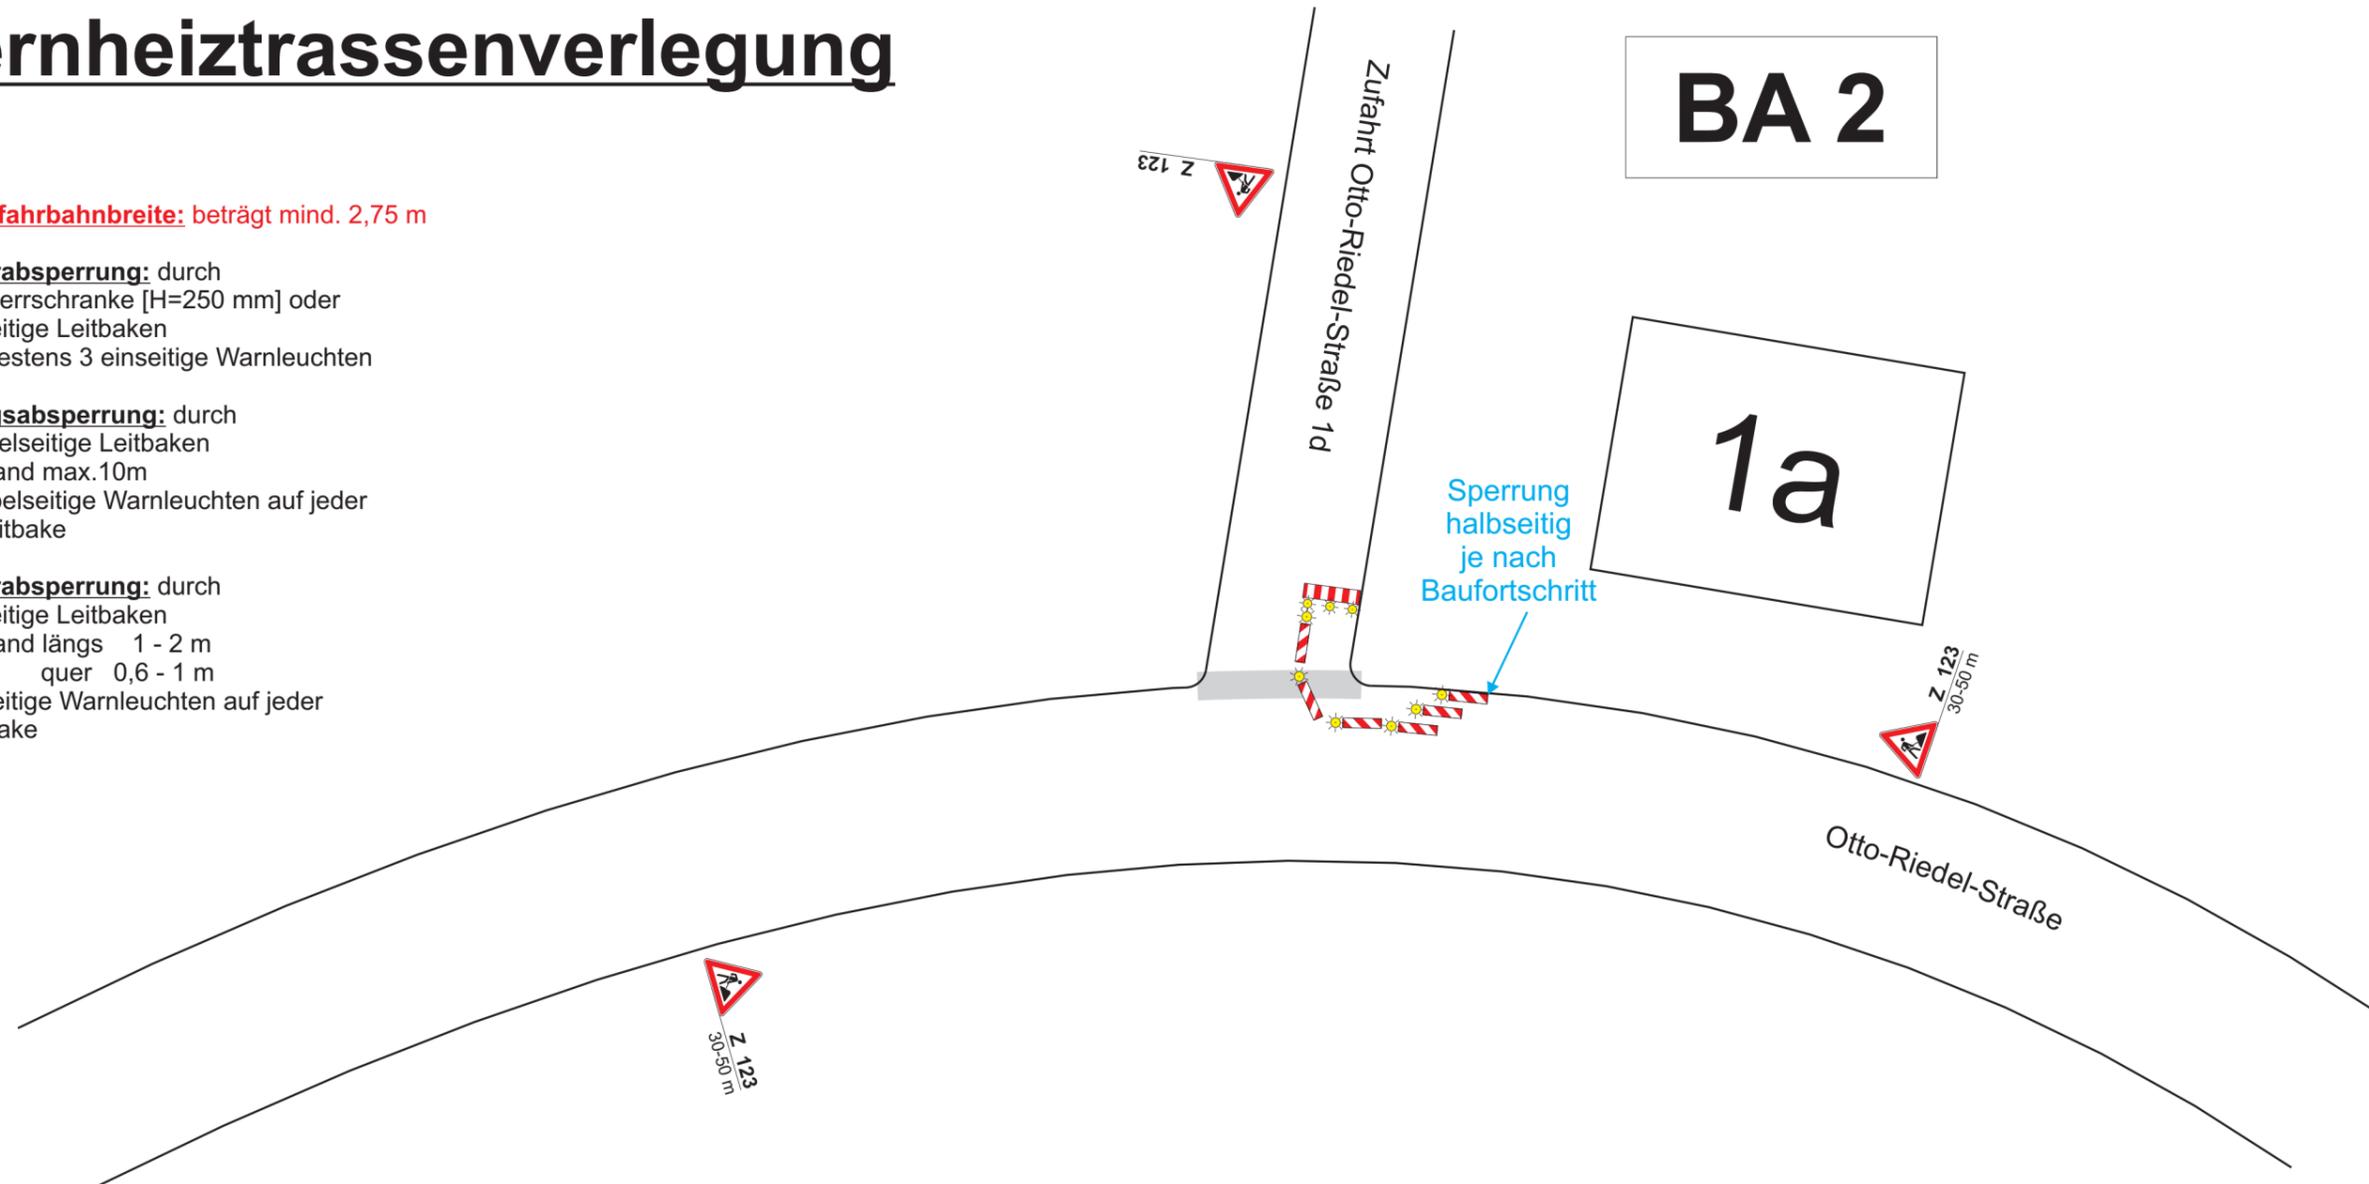

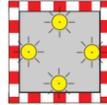 Aufgrabungen sind gegen Absturz zu sichern  
*Absperrung erfolgt bauseits*

**VAO 70.161.2022**  
**Beschilderungsplan 5/6**  
**Stadtverwaltung Oelsnitz/Vogtl.**  
**Untere Verkehrsbehörde**  
**Markt 1**  
**08606 Oelsnitz/Vogtl.**  
**19.05.2022**

**Tiepner GmbH**  
Verkehrsbeschilderung  
Verkehrssicherung  
Bauschilder  
Lichtsignalanlagen  
ortsfeste Beschilderung  
Industriegebiet  
Hohe Straße 6  
08606 Oelsnitz  
Tel. 037421 / 22250 Fax 037421 / 22256  
Fachbetrieb und Mitglied der Interessenvertretung  
für Baustellensicherung und -organisation e. V. **IVBO**

# OL - Oelsnitz

## Otto-Riedel-Straße

### Fernheiztrassenverlegung


**Baubetrieb:** Erd- und Tiefbau  
Ebersbach  
**Bauleiter:** Herr Schubert  
**Bauzeit:** 07.06. - 01.07.2022

**Restfahrbahnbreite:** beträgt mind. 2,75 m

**Querabspernung:** durch  
Absperrschranke [H=250 mm] oder  
einseitige Leitbaken  
Mindestens 3 einseitige Warnleuchten


**Längsabspernung:** durch  
doppelseitige Leitbaken  
Abstand max. 10m  
Doppelseitige Warnleuchten auf jeder  
2. Leitbake

**Querabspernung:** durch  
einseitige Leitbaken  
Abstand längs 1 - 2 m  
quer 0,6 - 1 m  
Einseitige Warnleuchten auf jeder  
Leitbake

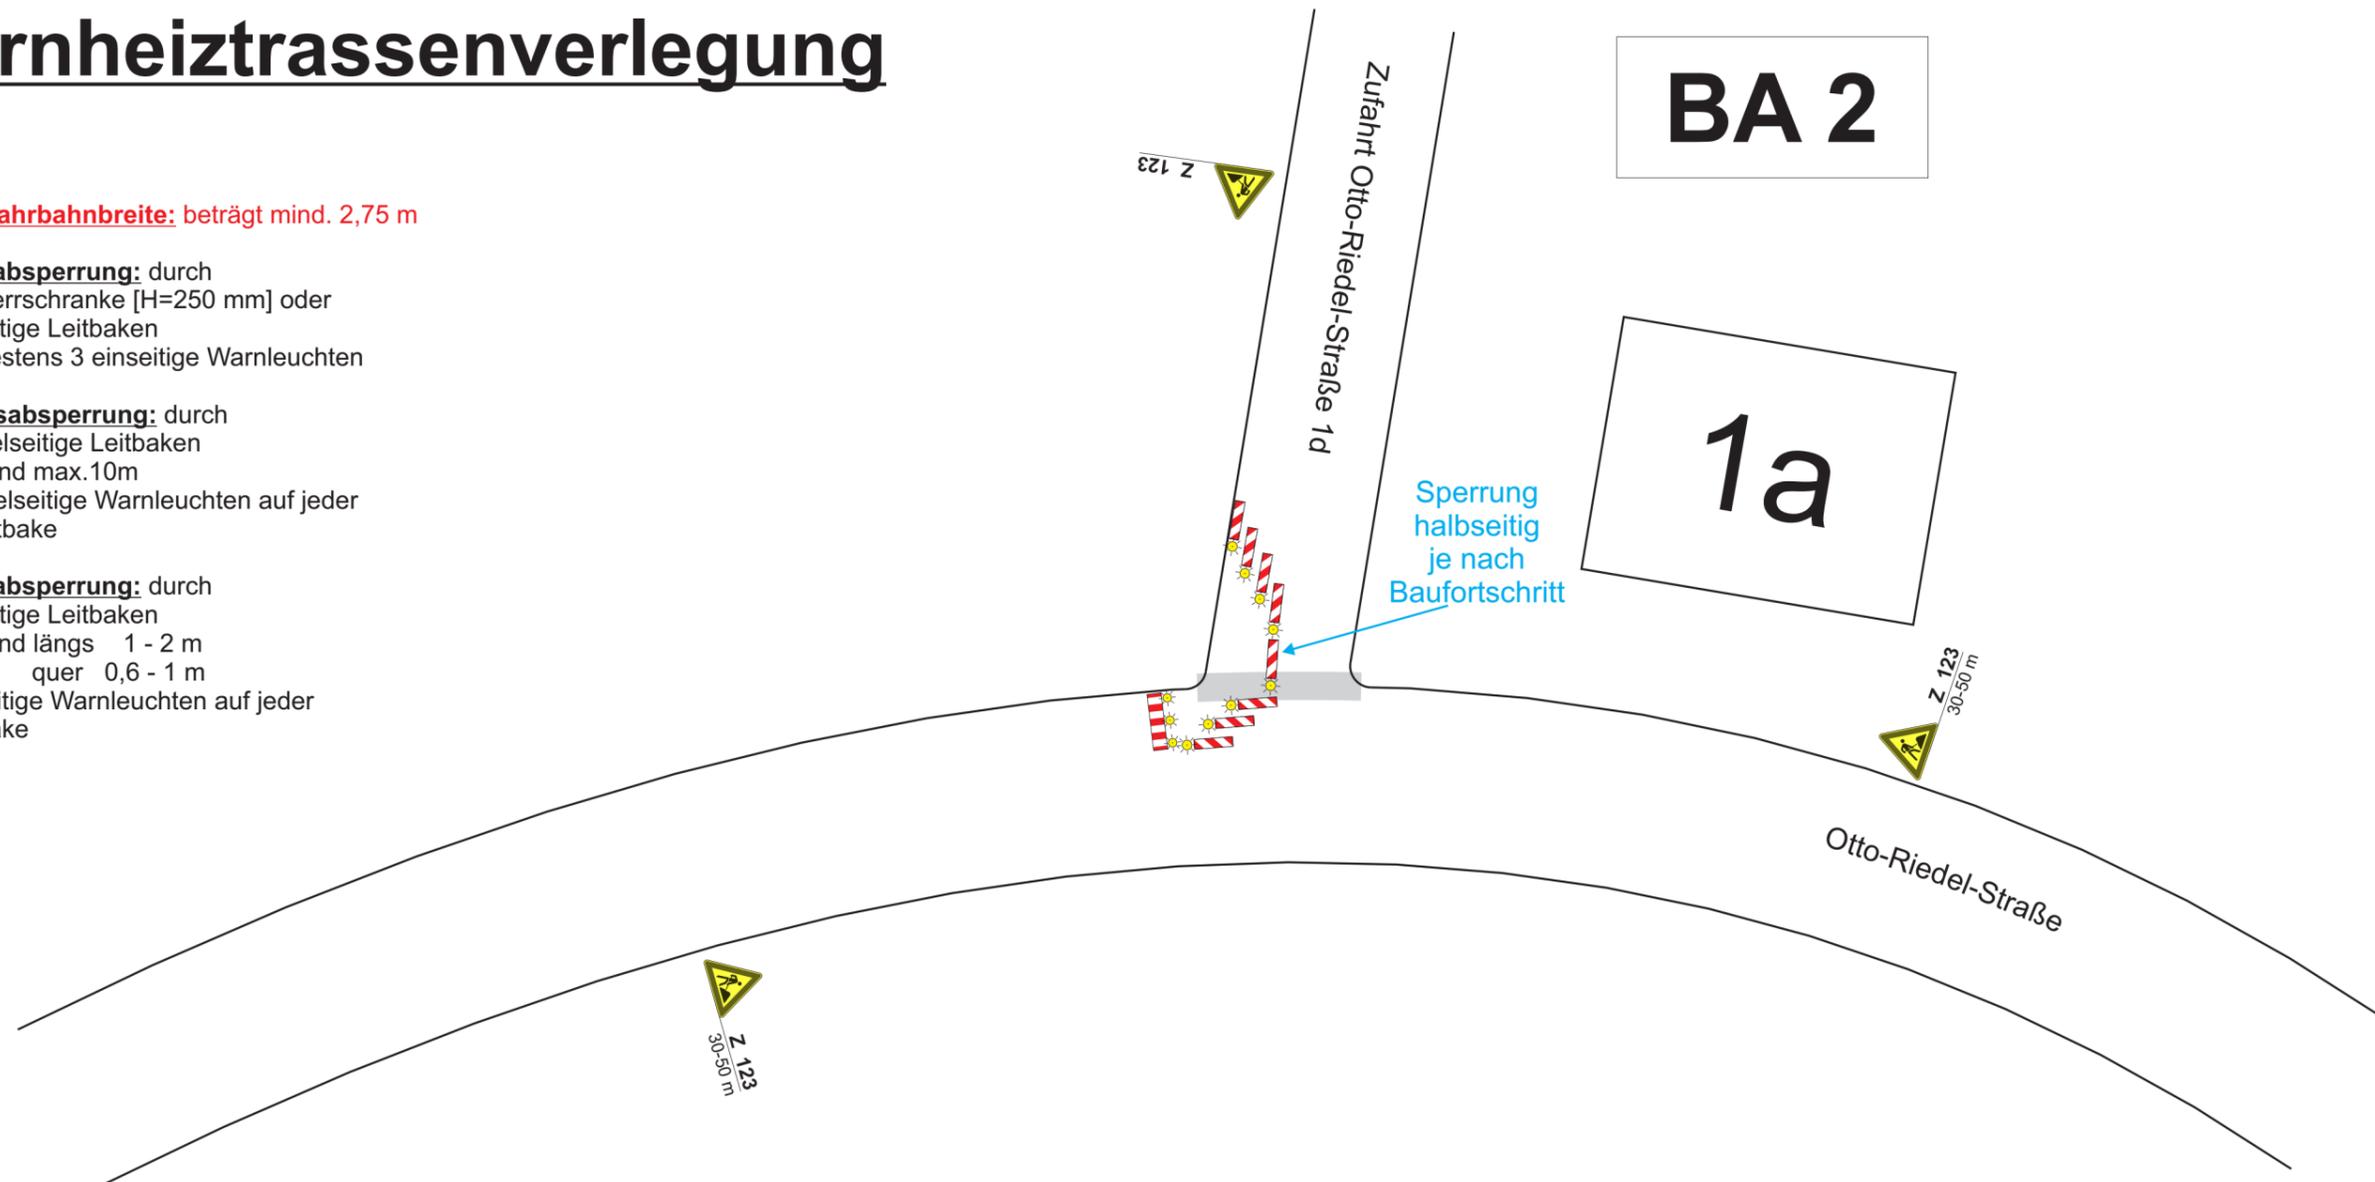

VAO 70.161.2022  
Beschilderungsplan 6/6  
Stadtverwaltung Oelsnitz/Vogtl.  
Untere Verkehrsbehörde  
Markt 1  
08606 Oelsnitz/Vogtl.

19.05.2022

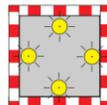

Aufgrabungen sind gegen Absturz zu sichern  
**Absperrung erfolgt bauseits**



gelblich dargestellte  
VZ sind bereits  
mobil vorhanden



**Tiepner GmbH**  
Verkehrsbeschilderung  
Verkehrssicherung  
Bauschilder  
Lichtsignalanlagen  
ortsfeste Beschilderung  
Industriegebiet  
Hohe Straße 6  
08606 Oelsnitz  
Tel. 037421 / 22250 Fax 037421 / 22256

Fachbetrieb und Mitglied der Interessenvertretung  
für Baustellensicherung und -organisation e. V. **IMBO**

erstellt: Holger Schmidt (19.05.2022)