




OL Oelsnitz, Schloßstraße  
Halbseitige Sperrung

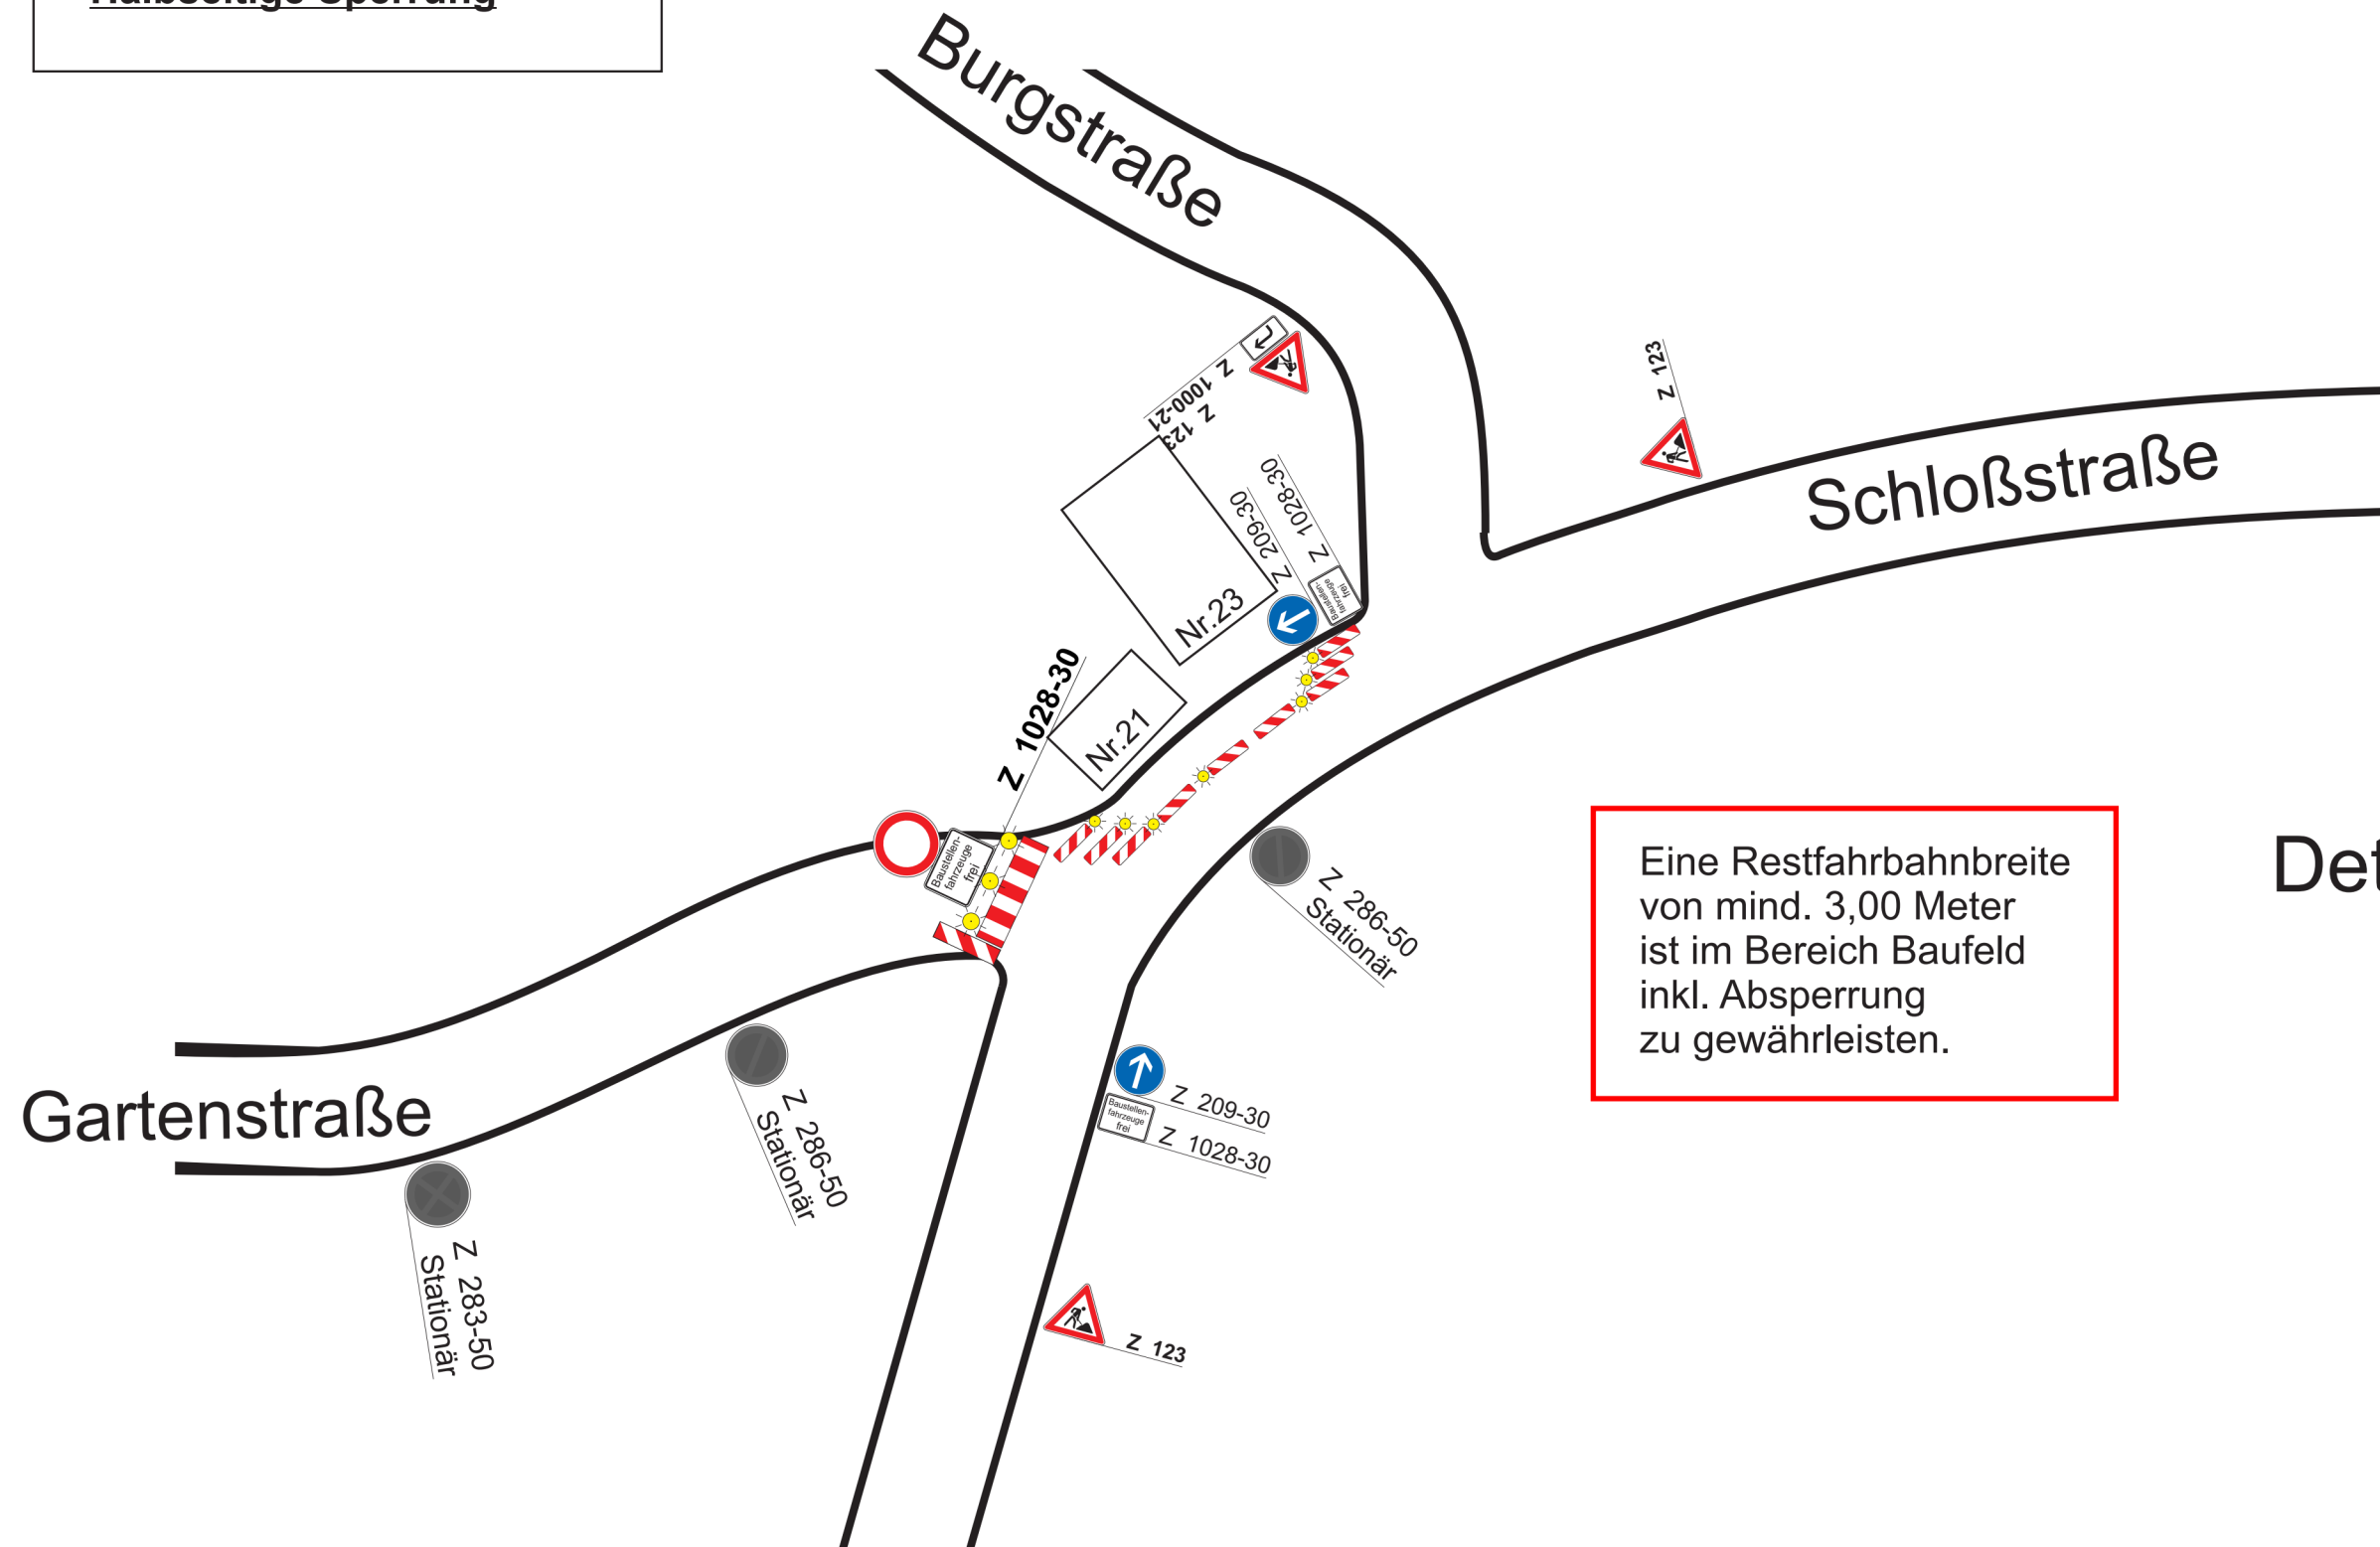

Detail

VAO 70.374.2020  
Beschilderungsplan 2/2  
Stadtverwaltung Oelsnitz/Vogtl  
Verkehrsbehörde  
Markt 1  
08606 Oelsnitz/Vogtl.

**Tiepner** GmbH  
Verkehrsbeschilderung  
Verkehrssicherung  
Bauschilder  
Lichtsignalanlagen  
ortsfeste Beschilderung  
Tel. 037421 / 22250 Fax 037421 / 22256  
Fachbetrieb und Mitglied der Interessenvertretung  
für Baustellensicherung und -organisation e. V. **IVBO**

19.10.2020

erstellt: Holger Schmidt (14.10.2020)