


**OL Schönbrunn,  
Planschwitzer Straße**  
Vollsperrung  
Stromkabelverlegung

**Baubetrieb:** RTB  
**Bauleiter:** Herr Eibisch  
**Bauzeit:** 19.04.bis 01.07.2022

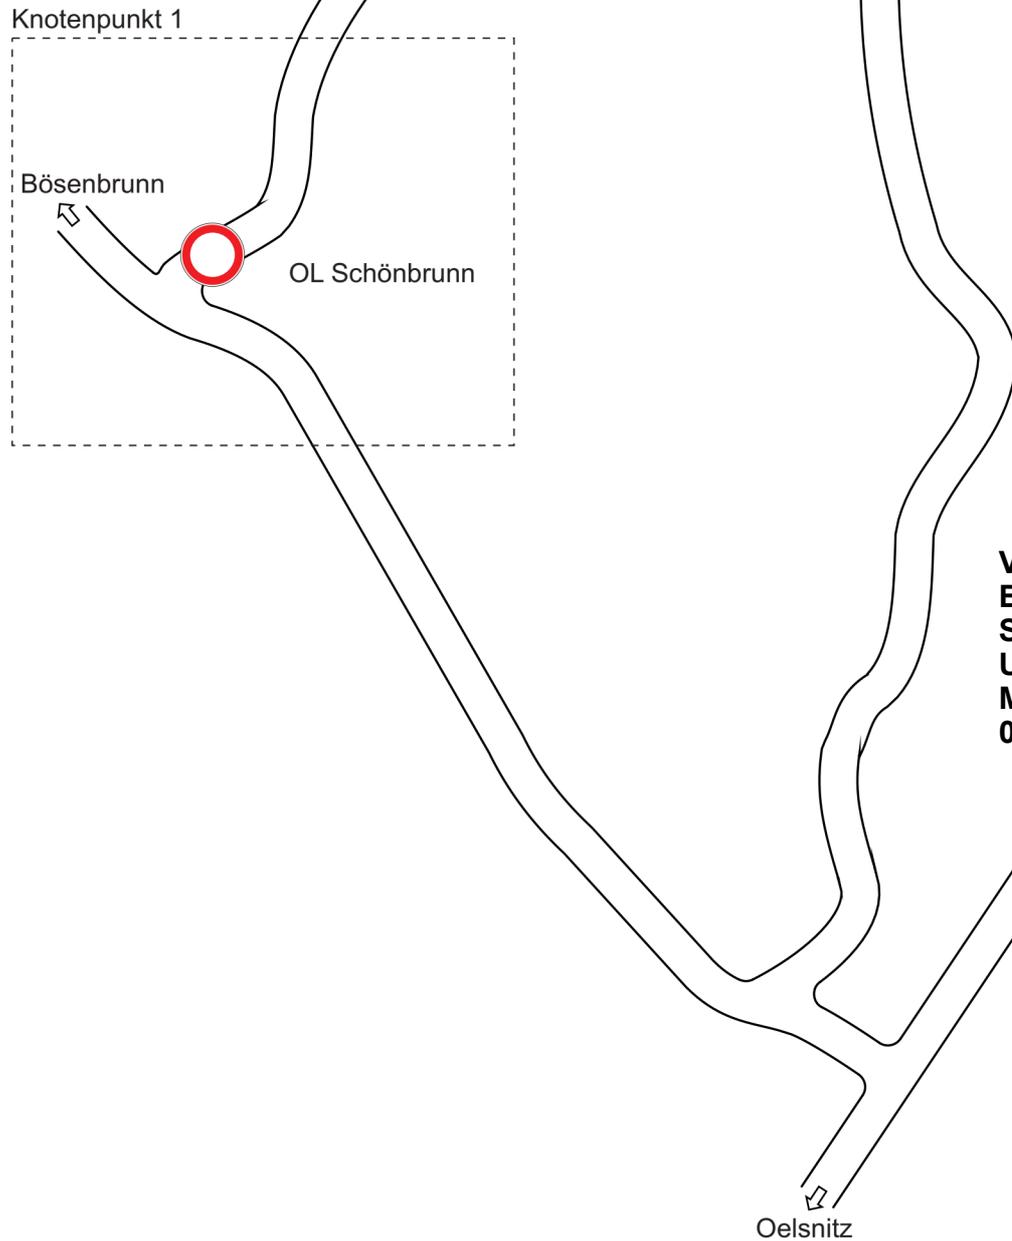

**VAO 70.072.2022-1**  
**Beschierungsplan 1/4**  
**Stadtverwaltung Oelsnitz/Vogtl.**  
**Untere Verkehrsbehörde**  
**Markt 1**  
**08606 Oelsnitz/Vogtl.**

**22.04.2022**

**Tiepner** GmbH  
Verkehrsbeschilderung  
Verkehrssicherung  
Bauschilder  
Lichtsignalanlagen  
ortsfeste Beschilderung

Industriegebiet  
Hohe Straße 6  
08606 Oelsnitz

Tel. 037421 / 22250 Fax 037421 / 22256


Fachbetrieb und Mitglied der Interessenvertretung  
für Baustellensicherung und -organisation e. V. **IVBO**

# OL Schönbrunn, Zum Sportplatz Vollsperrung Stromkabelverlegung BA 1

Baubetrieb: RTB

Bauleiter: Herr Eibisch

Bauzeit: 19.04. bis 06.05.2022

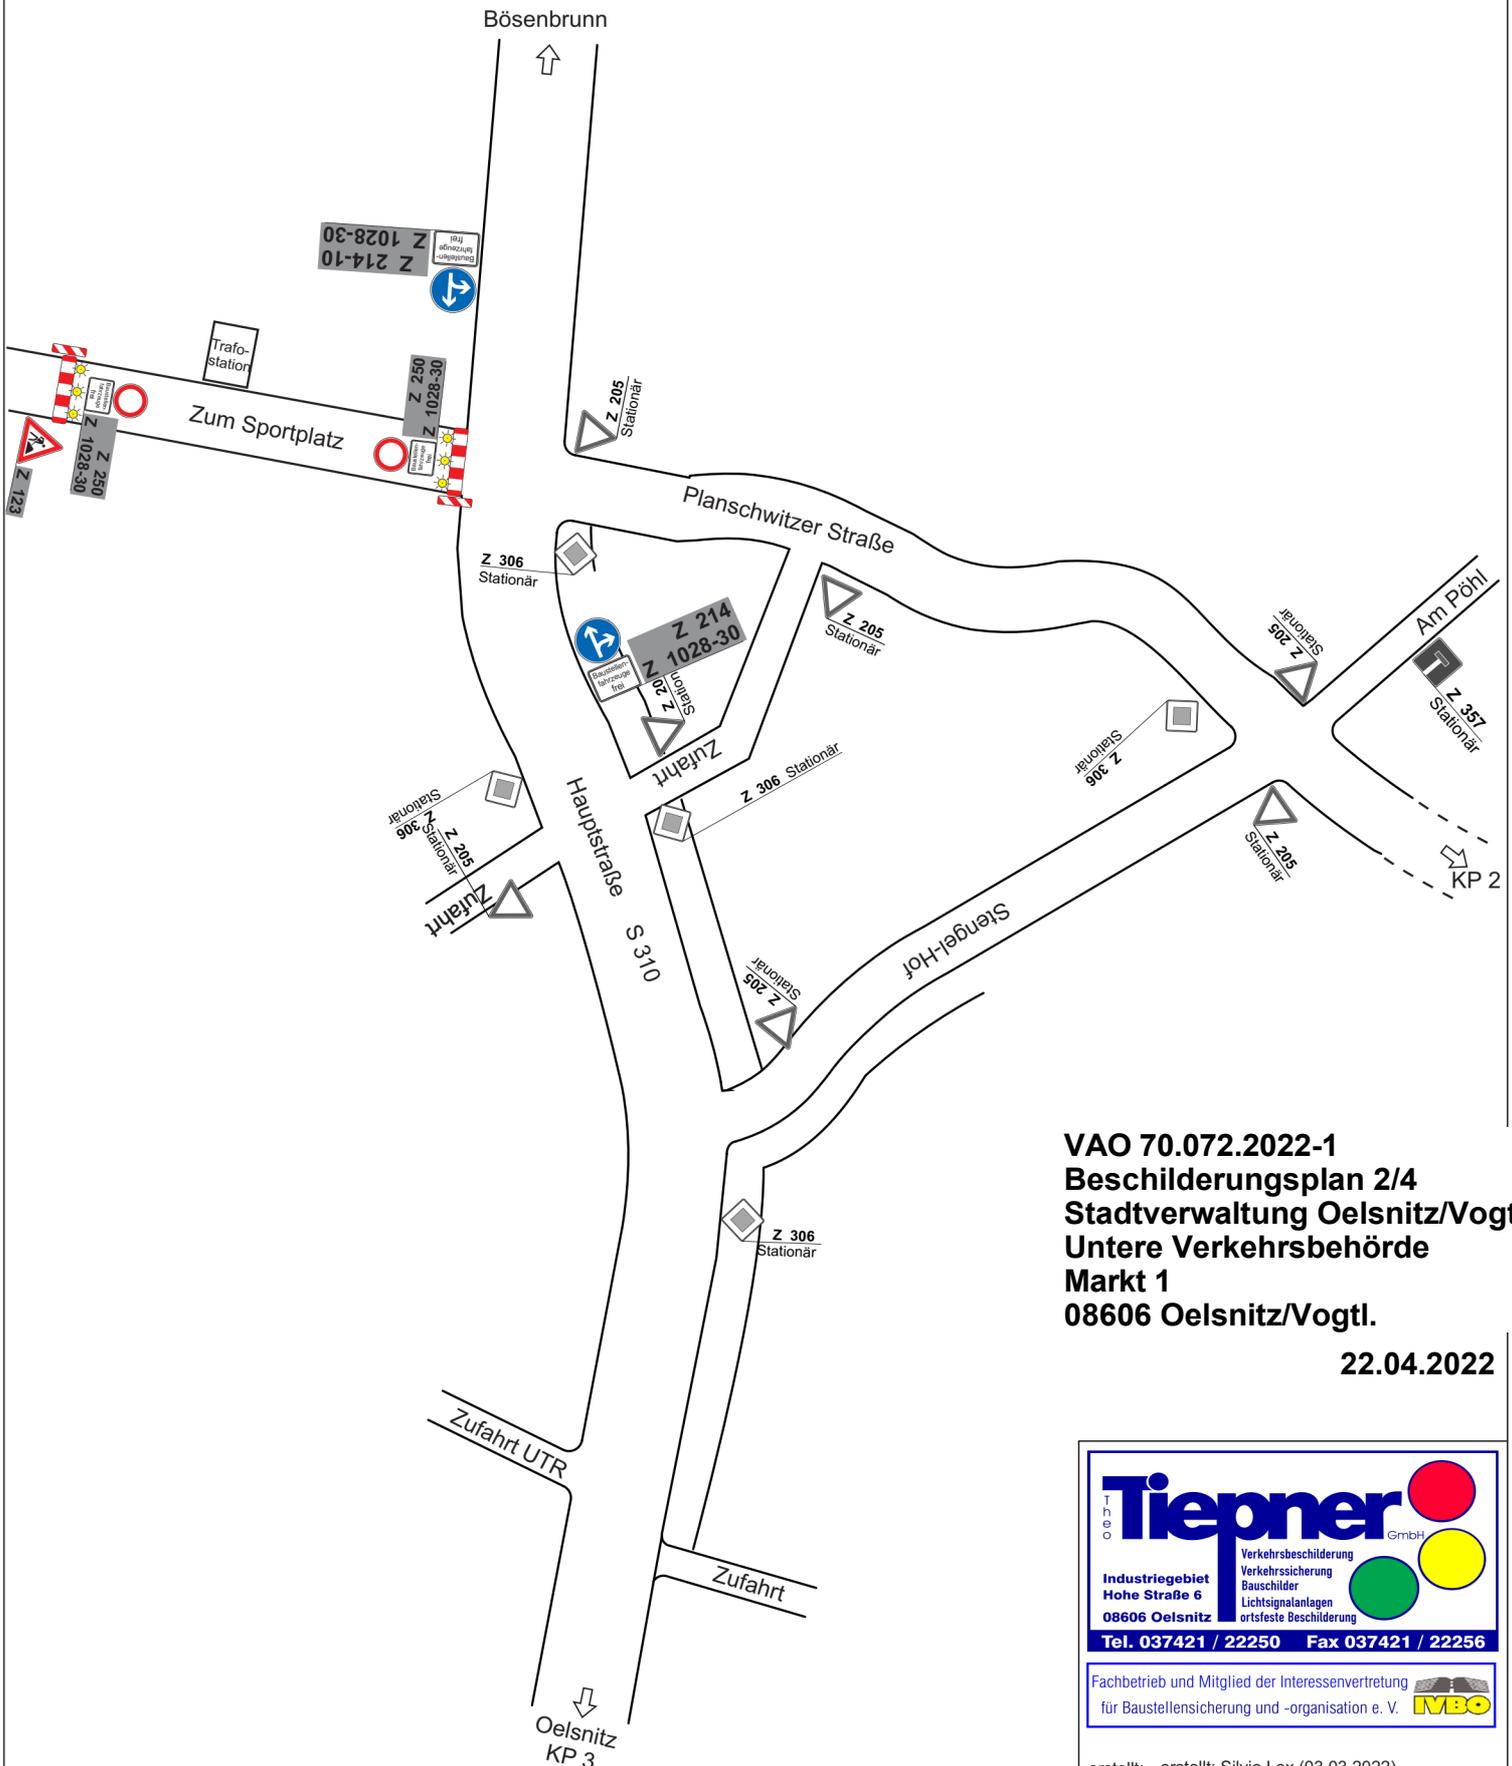

**VAO 70.072.2022-1  
Beschilderungsplan 2/4  
Stadtverwaltung Oelsnitz/Vogtl.  
Untere Verkehrsbehörde  
Markt 1  
08606 Oelsnitz/Vogtl.**

**22.04.2022**

**Tiepner GmbH**  
 Industriegebiet  
 Hohe Straße 6  
 08606 Oelsnitz  
 Tel. 037421 / 22250 Fax 037421 / 22256

Verkehrsbeschilderung  
 Verkehrssicherung  
 Bauschilder  
 Lichtsignalanlagen  
 ortsfeste Beschilderung

Fachbetrieb und Mitglied der Interessenvertretung  
 für Baustellensicherung und -organisation e. V. **IVBO**

erstellt: erstellt: Silvio Lex (03.03.2022)

**OL Schönbrunn,  
Zum Sportplatz  
Vollsperrung  
Stromkabelverlegung  
BA 2**

Baubetrieb: RTB

Bauleiter: Herr Eibisch

Bauzeit: 16.05. bis 01.07.2022



**VAO 70.072.2022-1  
Beschilderungsplan 3/4  
Stadtverwaltung Oelsnitz/Vogl.  
Untere Verkehrsbehörde  
Markt 1  
08606 Oelsnitz/Vogl.  
22.04.2022**

**Tiepner GmbH**  
 Industriegebiet  
 Hohe Straße 6  
 08606 Oelsnitz  
 Tel. 037421 / 22250 Fax 037421 / 22256

Verkehrsbeschilderung  
 Verkehrssicherung  
 Bauschilder  
 Lichtsignalanlagen  
 ortsfeste Beschilderung


Fachbetrieb und Mitglied der Interessenvertretung  
 für Baustellensicherung und -organisation e. V. **IVBO**

# OL Schönbrunn, Stengel-Hof Vollsperrung Stromkabelverlegung

Baubetrieb: RTB

Bauleiter: Herr Eibisch

Bauzeit: 09.05. bis 13.05.2022

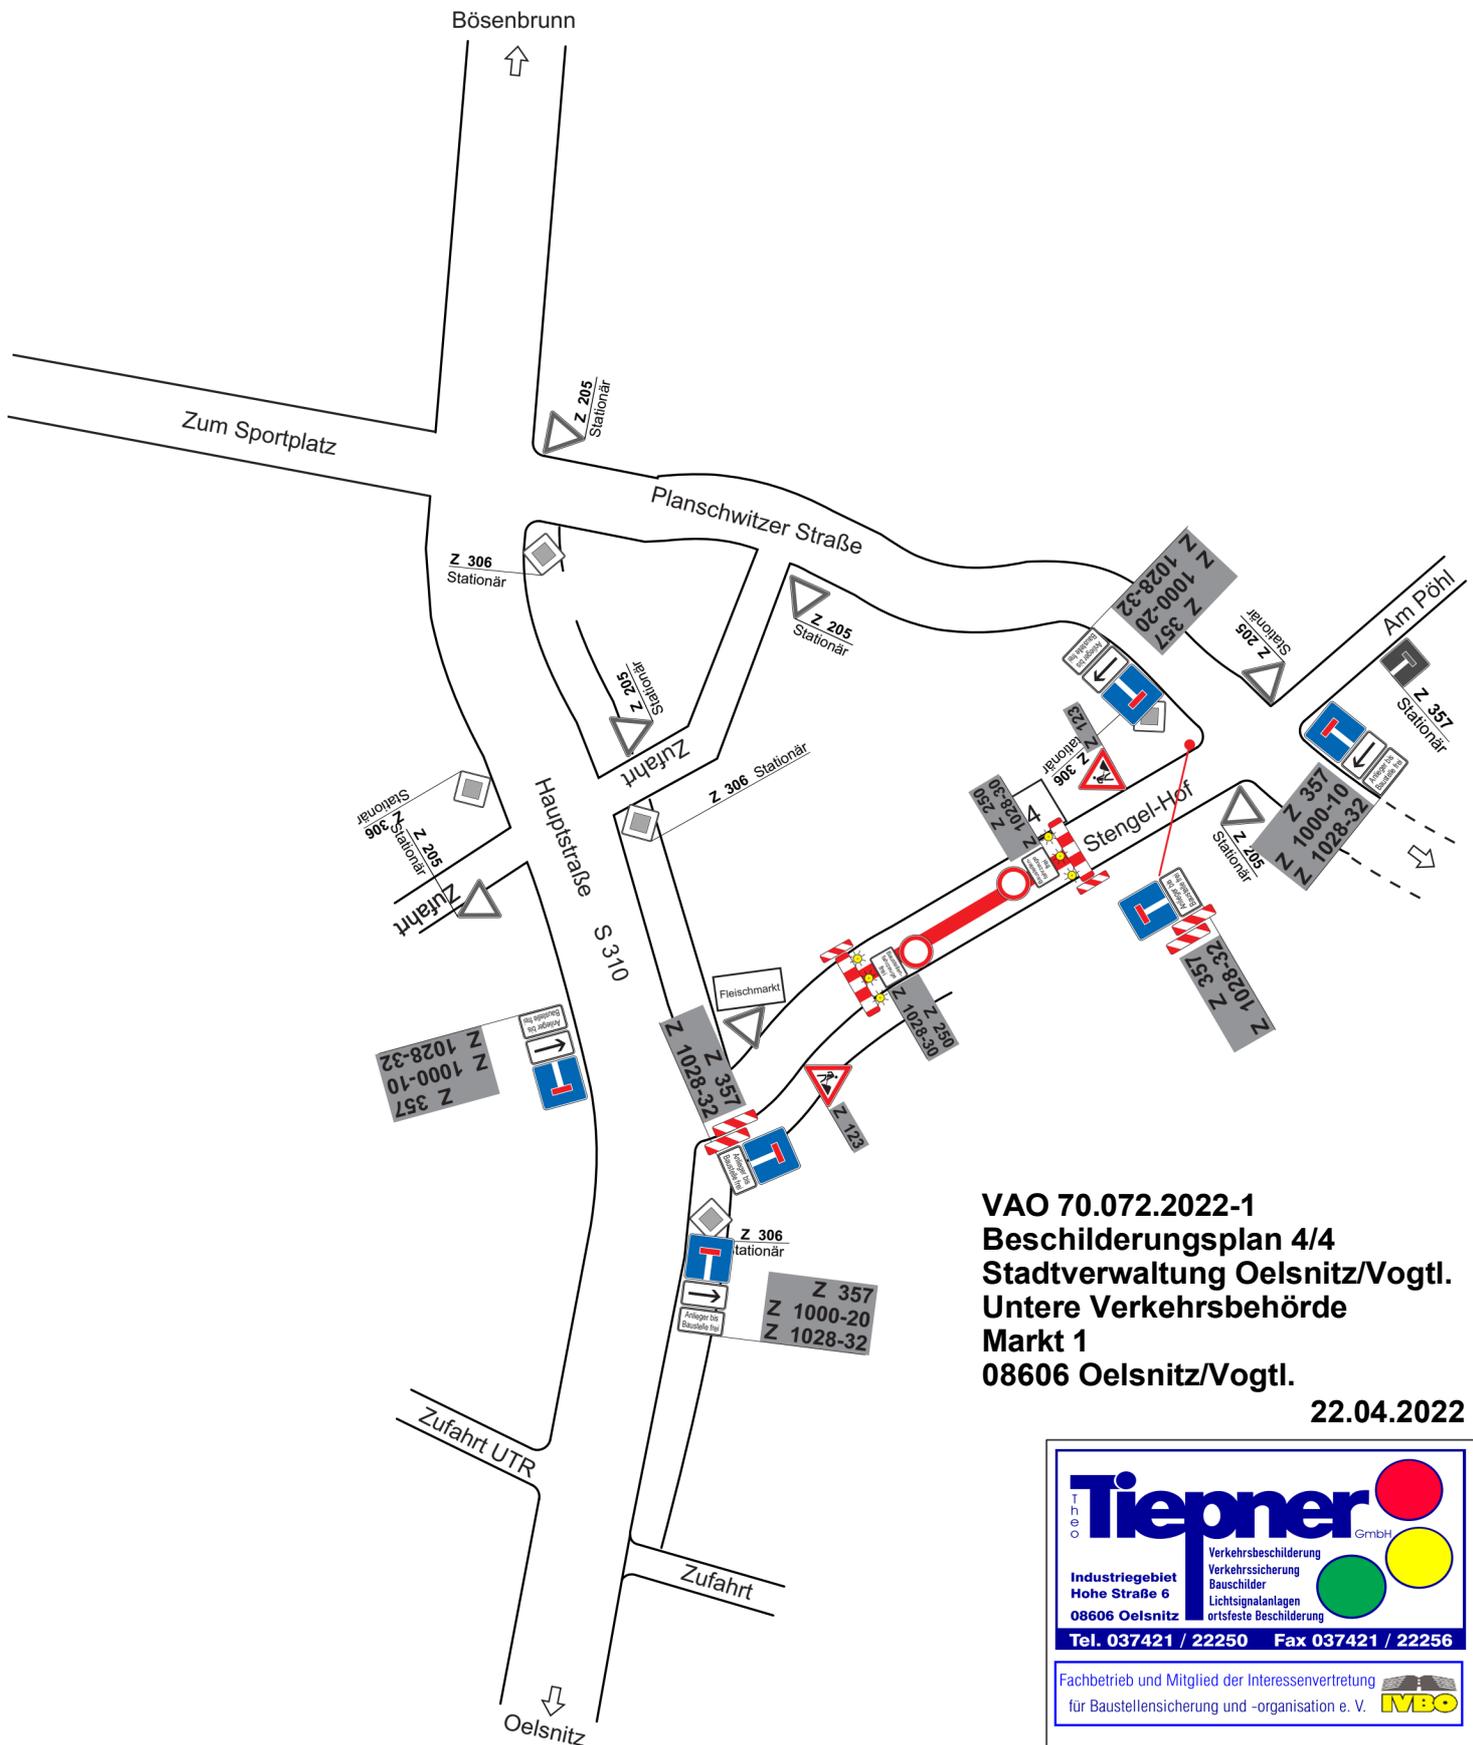

**VAO 70.072.2022-1  
Beschilderungsplan 4/4  
Stadtverwaltung Oelsnitz/Vogtl.  
Untere Verkehrsbehörde  
Markt 1  
08606 Oelsnitz/Vogtl.**

22.04.2022

**Tiepner** GmbH

Industriegebiet  
Hohe Straße 6  
08606 Oelsnitz

Verkehrsbeschilderung  
Verkehrssicherung  
Bauschilder  
Lichtsignalanlagen  
ortsfeste Beschilderung

Tel. 037421 / 22250 Fax 037421 / 22256

Fachbetrieb und Mitglied der Interessenvertretung  
für Baustellensicherung und -organisation e. V. **IVBO**

erstellt: Silvio Lex (11.04.2022)