
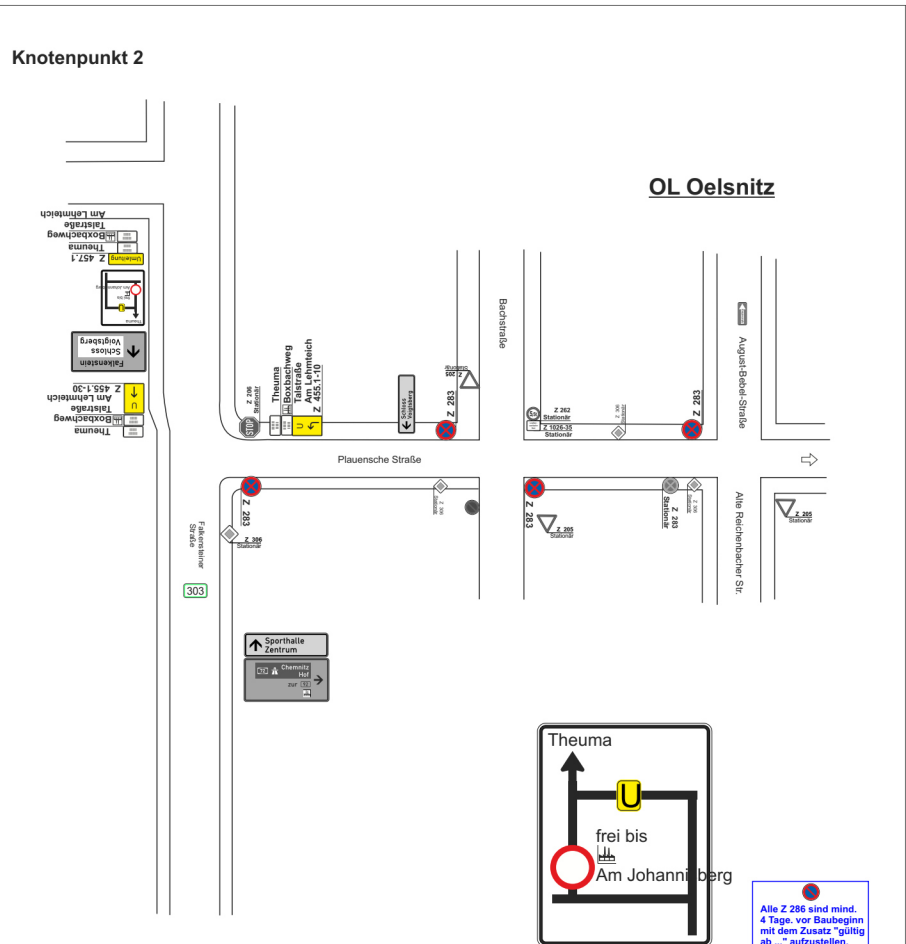
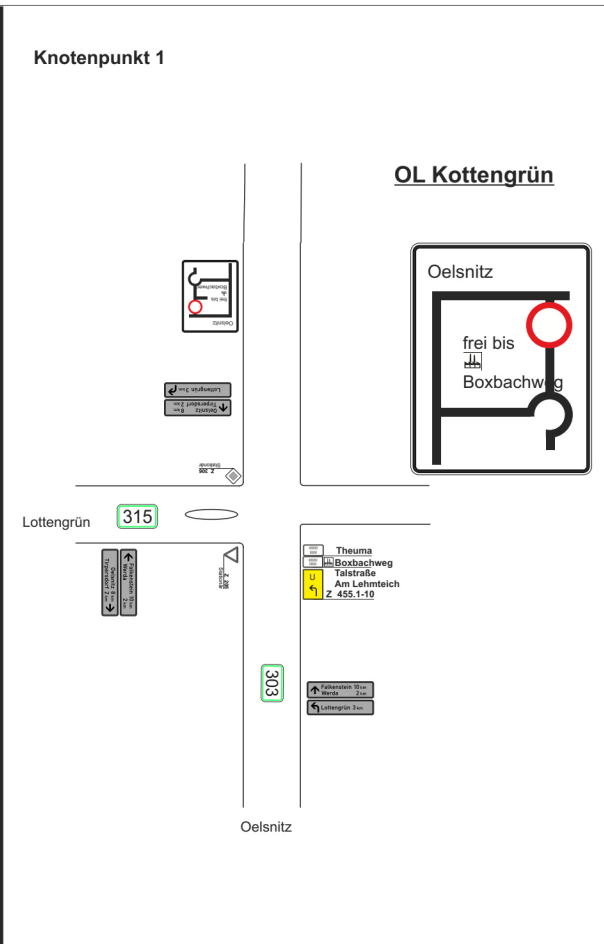



Ausführungszeit: 15.10. bis 06.11.2022

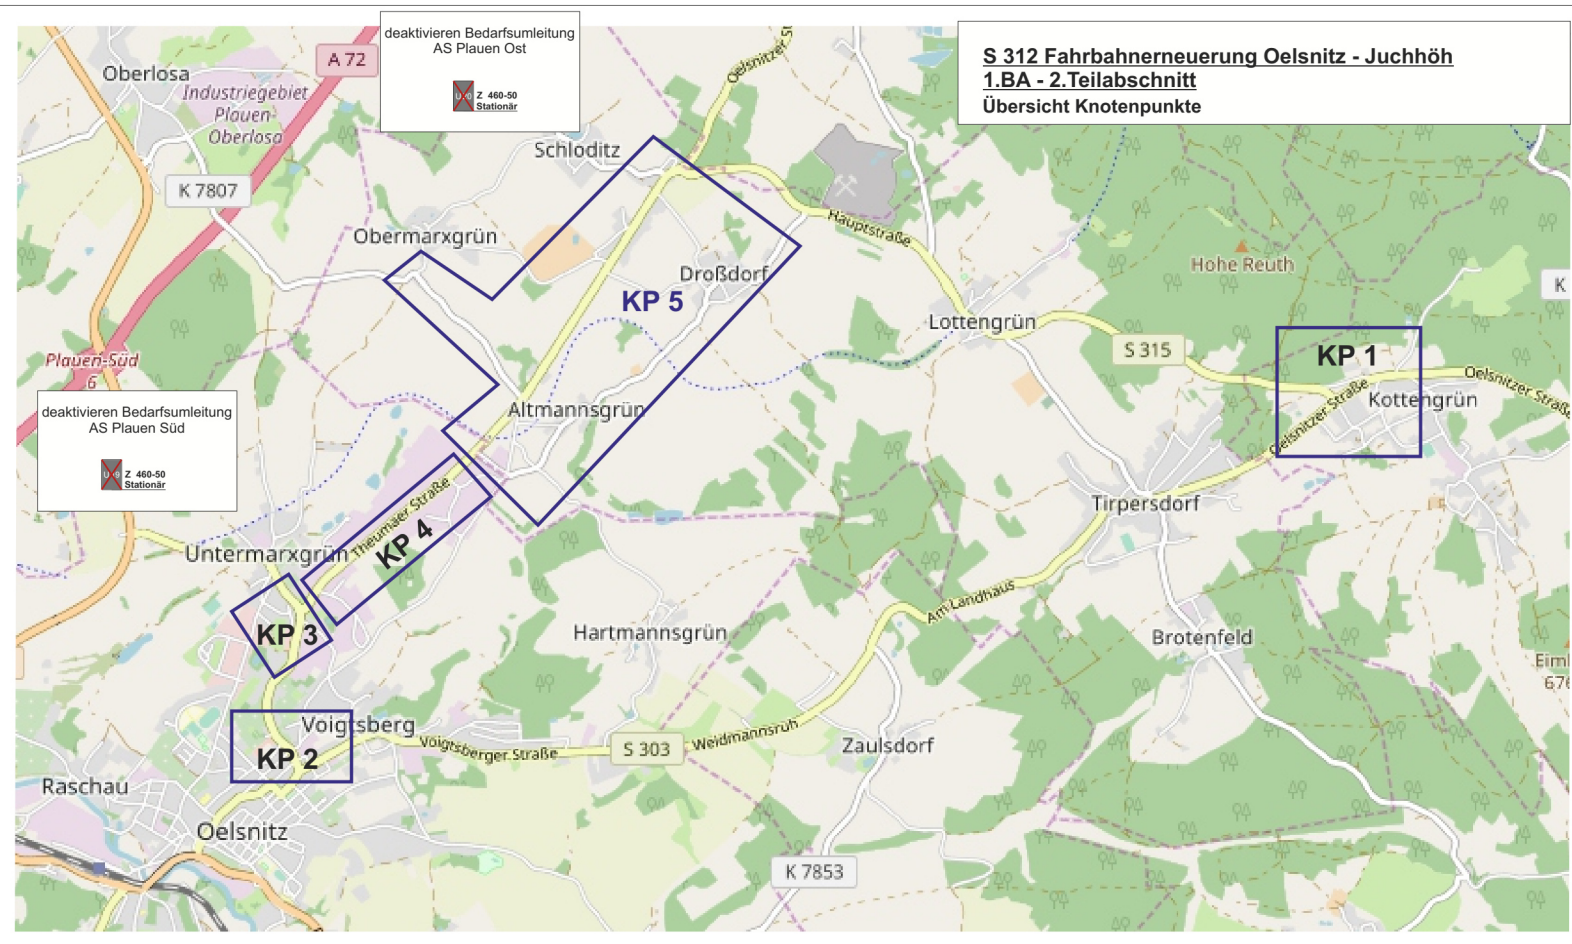

VAO 70.311.2022-1
Beschierungsplan 1/9
Stadtverwaltung Oelsnitz/Vogtl.
Untere Verkehrsbehörde
Markt 1
08606 Oelsnitz/Vogtl.

13.10.2022


Ausführungszeit: 15.10. bis 06.11.2022

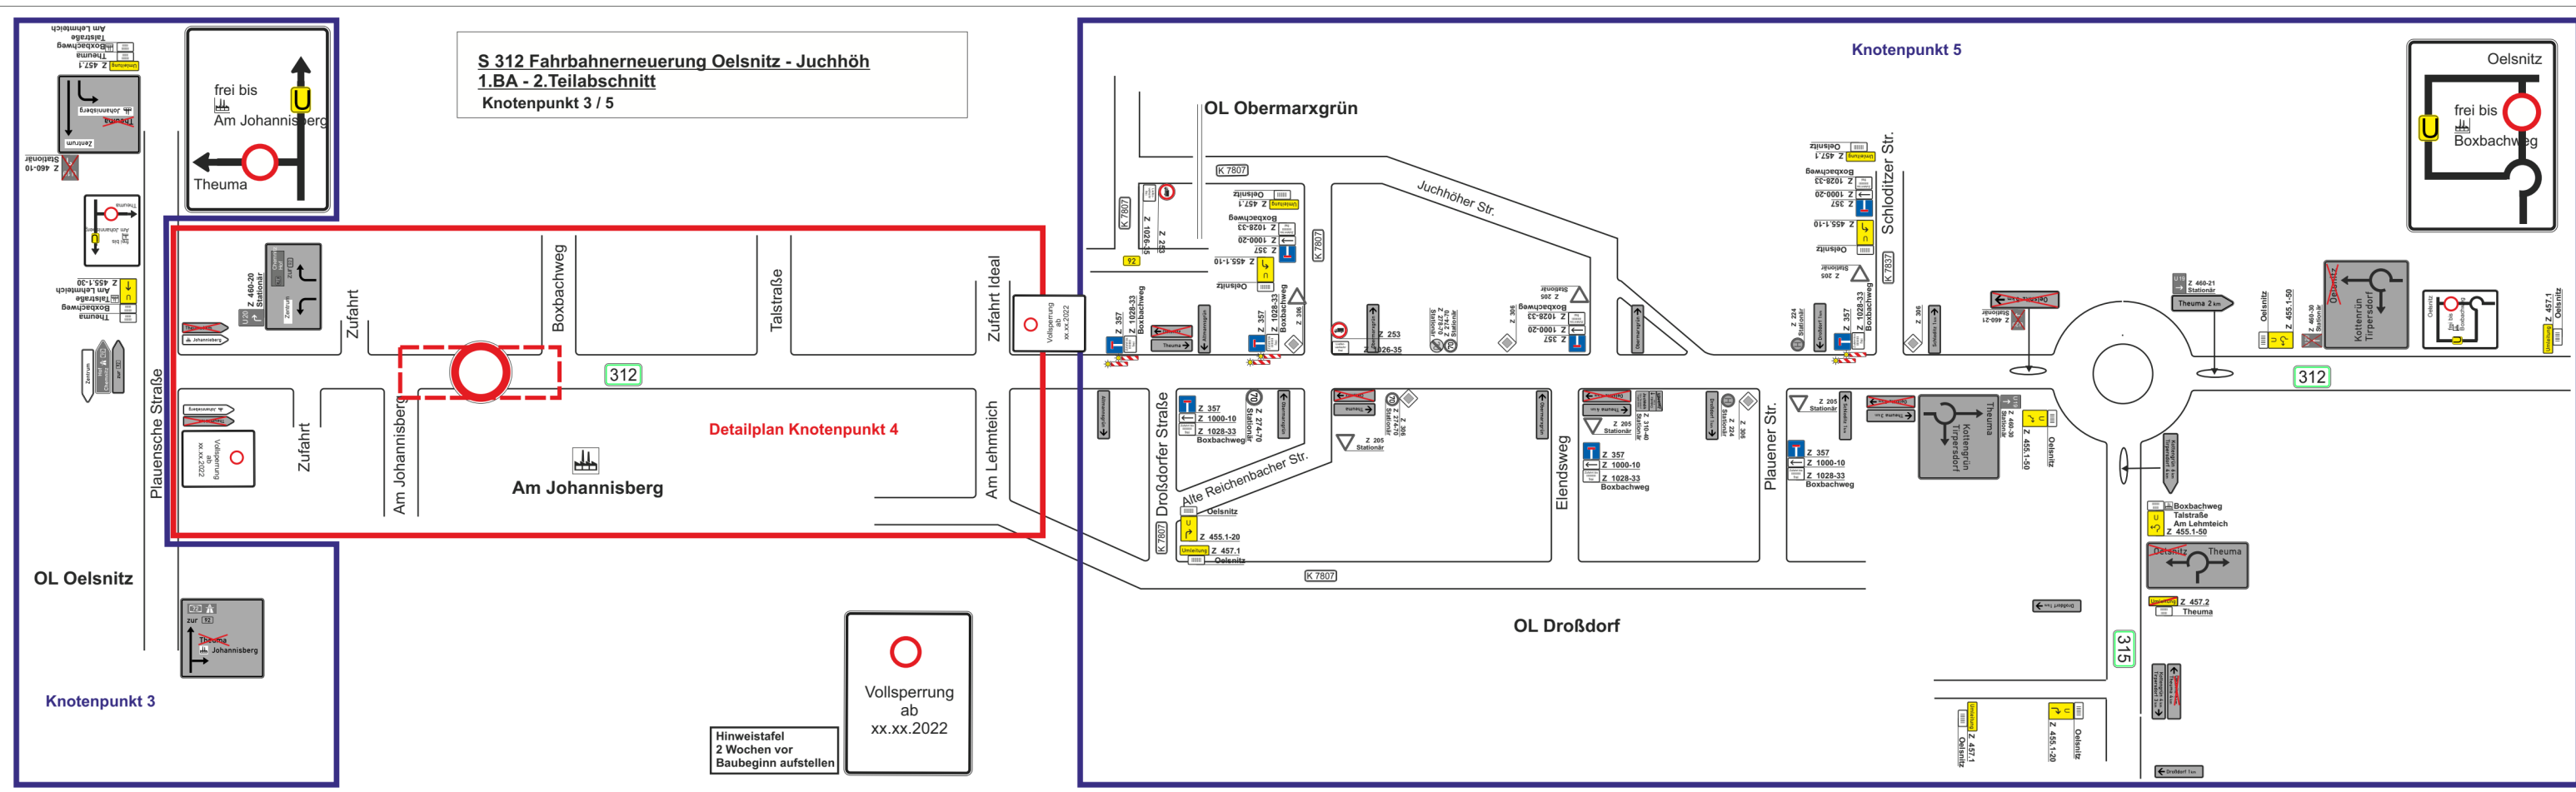

**VAO 70.311.2022-1
Beschilderungsplan 2/9
Stadtverwaltung Oelsnitz/Vogtl.
Untere Verkehrsbehörde
Markt 1
08606 Oelsnitz/Vogtl.**

13.10.2022

Ausführungszeit: 15.10. bis 06.11.2022

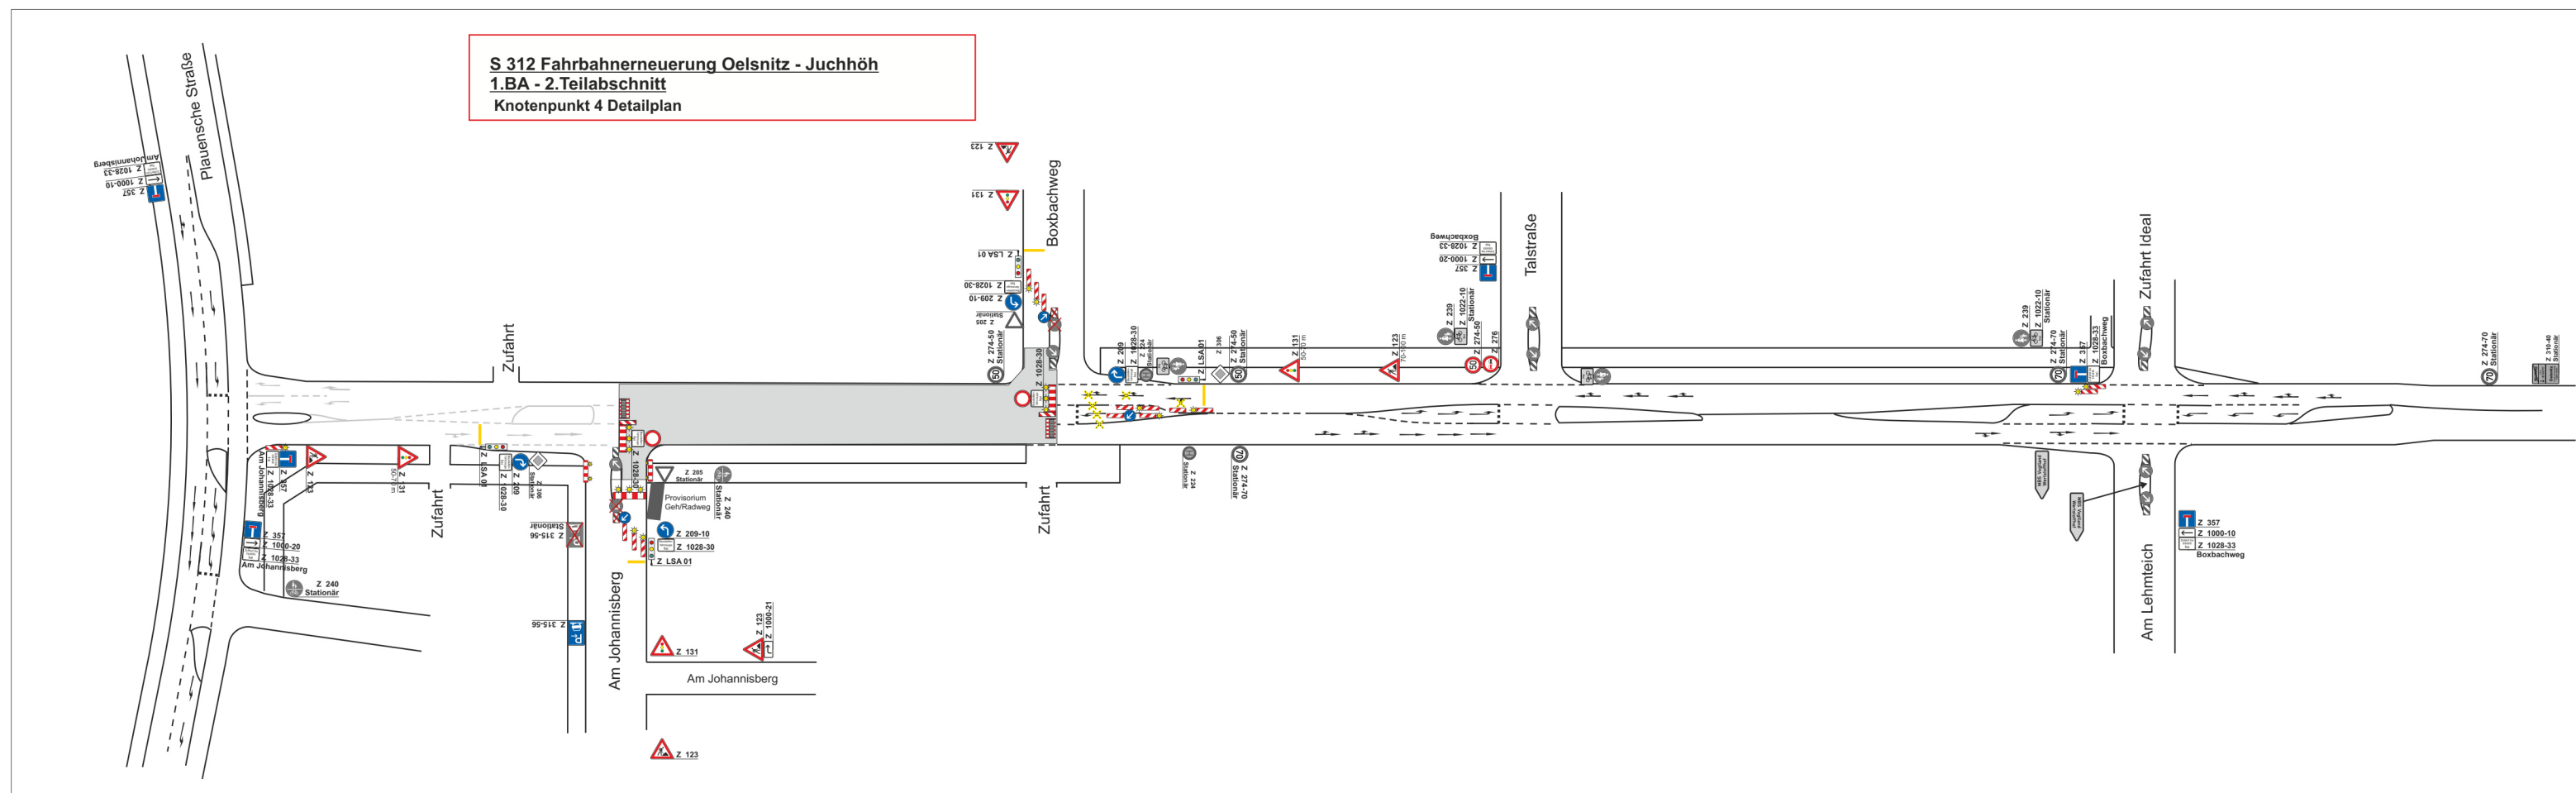

**VAO 70.311.2022-1
Beschilderungsplan 3/9
Stadtverwaltung Oelsnitz/Vogtl.
Untere Verkehrsbehörde
Markt 1
08606 Oelsnitz/Vogtl.**

13.10.2022