


K 7853 Ausbau Oberhermsgrün - Unterhermsgrün

Bauabschnitt 2

gelblich dargestellte VZ sind bereits mobil vorhanden

Baubetrieb: Strabag Großprojekte
 Bauleiter: Herr Haase
 Bauzeit: 08.08. - 23.12.2022

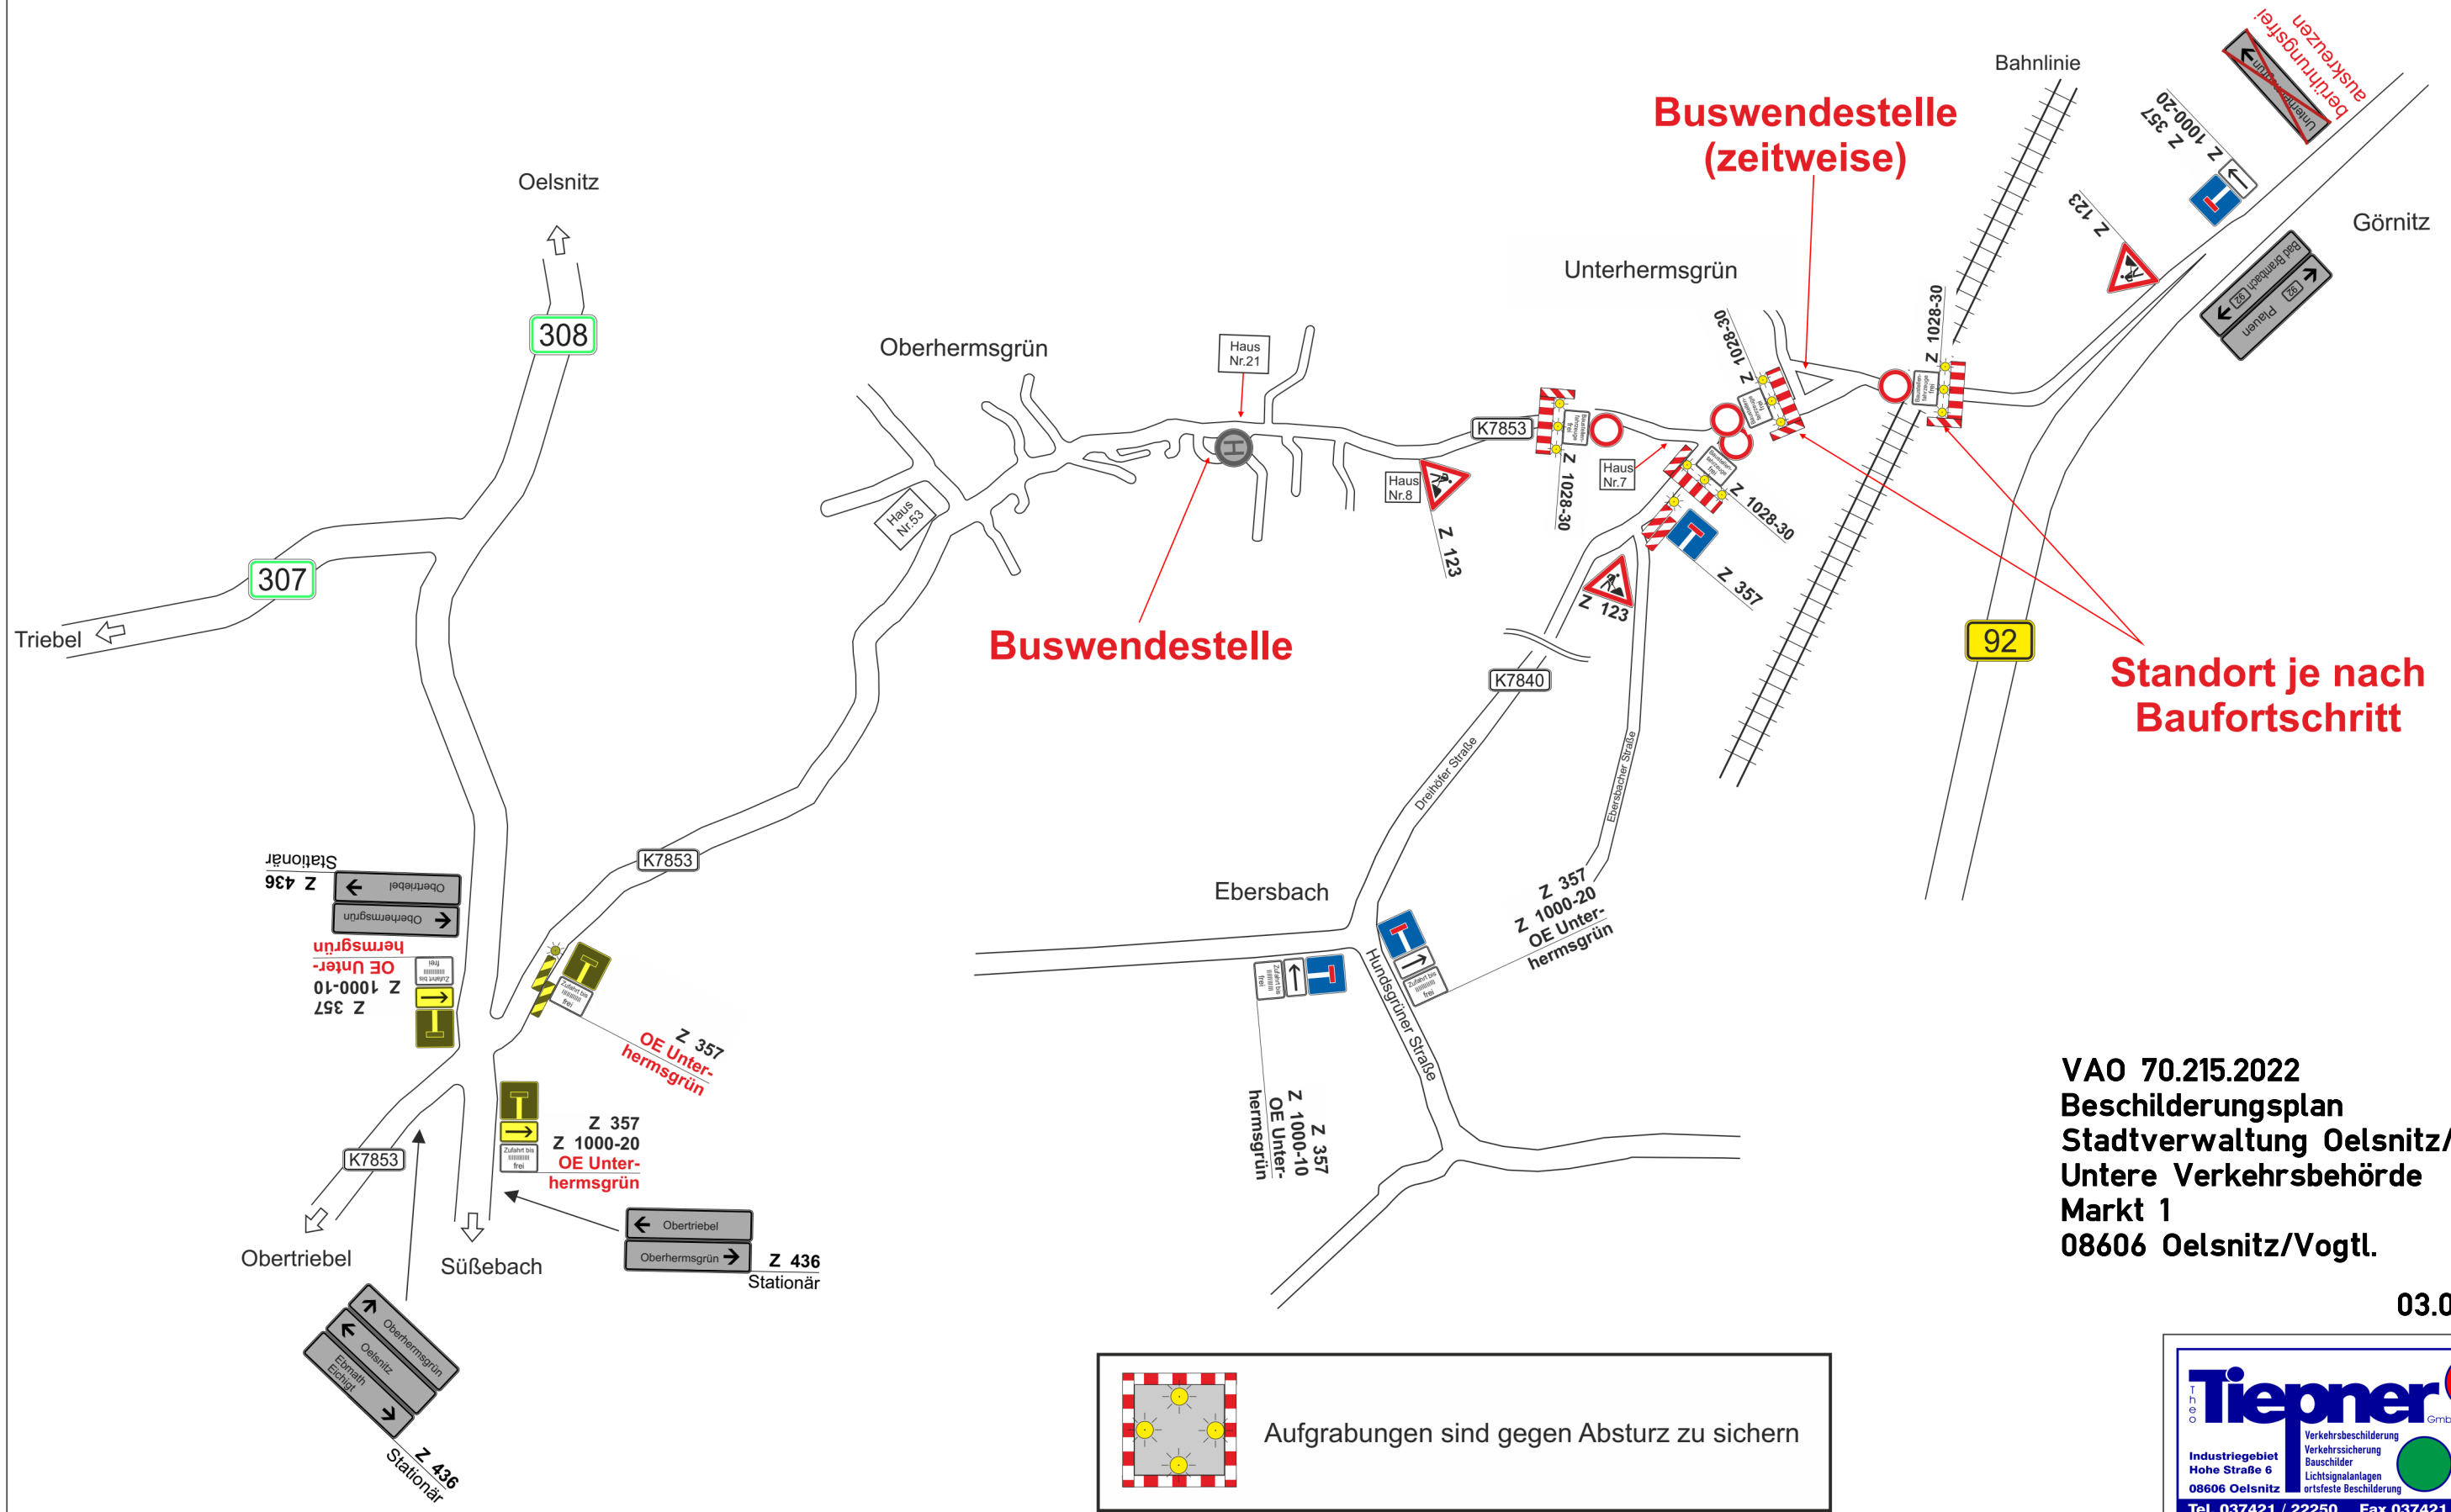

Aufgrabungen sind gegen Absturz zu sichern

VAO 70.215.2022
 Beschilderungsplan
 Stadtverwaltung Oelsnitz/Vogtl.
 Untere Verkehrsbehörde
 Markt 1
 08606 Oelsnitz/Vogtl.

03.08.2022

Tiepner GmbH
 Industriegebiet Hohe Straße 6
 08606 Oelsnitz
 Tel. 037421 / 22250 Fax 037421 / 22256
 Fachbetrieb und Mitglied der Interessenvertretung für Baustellensicherung und -organisation e. V. **IVBO**

erstellt: Tilo Martin (13.07.2022)