


Bauzaun wird bauseits gestellt

Baubetrieb: Ebersbacher  
Bauleiter: Herr Pabel  
Bauzeit: 05.09. - 07.10.2022

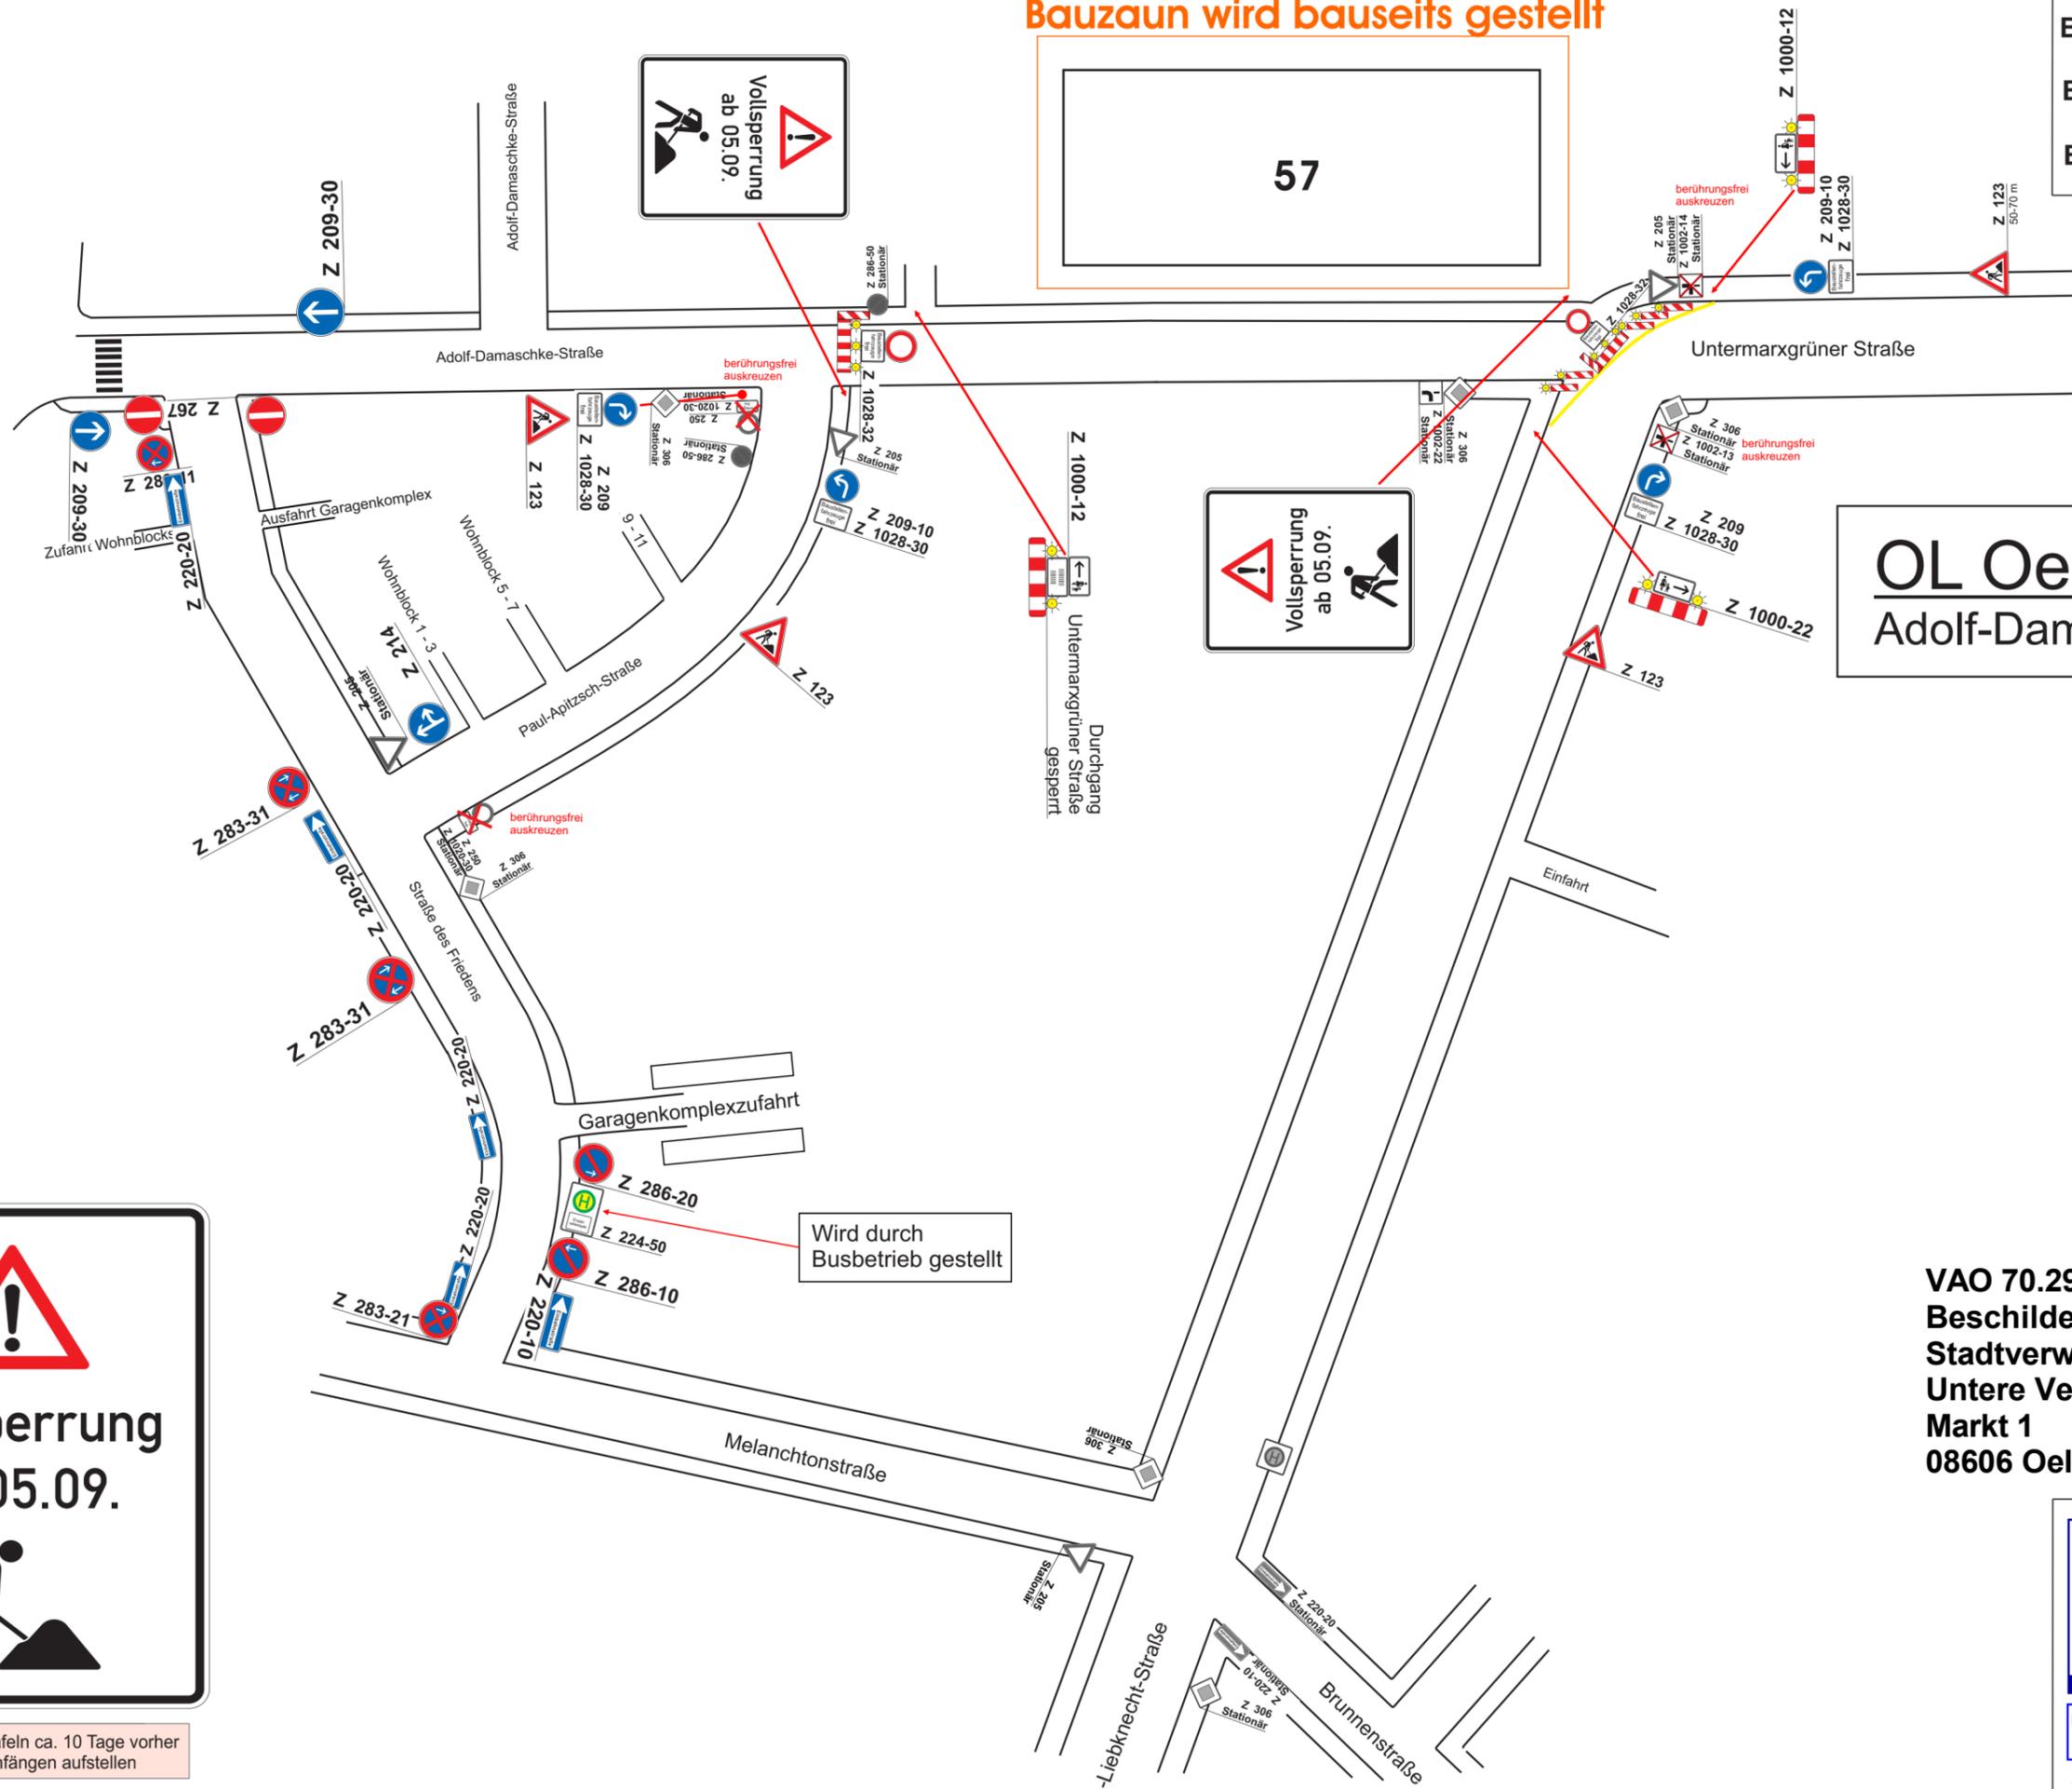

2 Vorankündigungstafeln ca. 10 Tage vorher an den beiden Bauanfängen aufstellen

**OL Oelsnitz**  
Adolf-Damaschke-Str. 57

VAO 70.294.2022  
Beschilderungsplan  
Stadtverwaltung Oelsnitz/Vogtl.  
Untere Verkehrsbehörde  
Markt 1  
08606 Oelsnitz/Vogtl. 24.08.2022

**Tiepner** GmbH  
Verkehrsbeschilderung  
Verkehrssicherung  
Bauschilder  
Lichtsignalanlagen  
ortsfeste Beschilderung  
Tel. 037421 / 22250 Fax 037421 / 22256

Fachbetrieb und Mitglied der Interessenvertretung für Baustellensicherung und -organisation e. V. **IVBO**  
erstellt: Silvio Lex (17.08.2022)