


Baumaßnahme: Tiefbau Telekom

Bauleiter: Herr Meliczek

Ausführungszeit: 03.12.2024

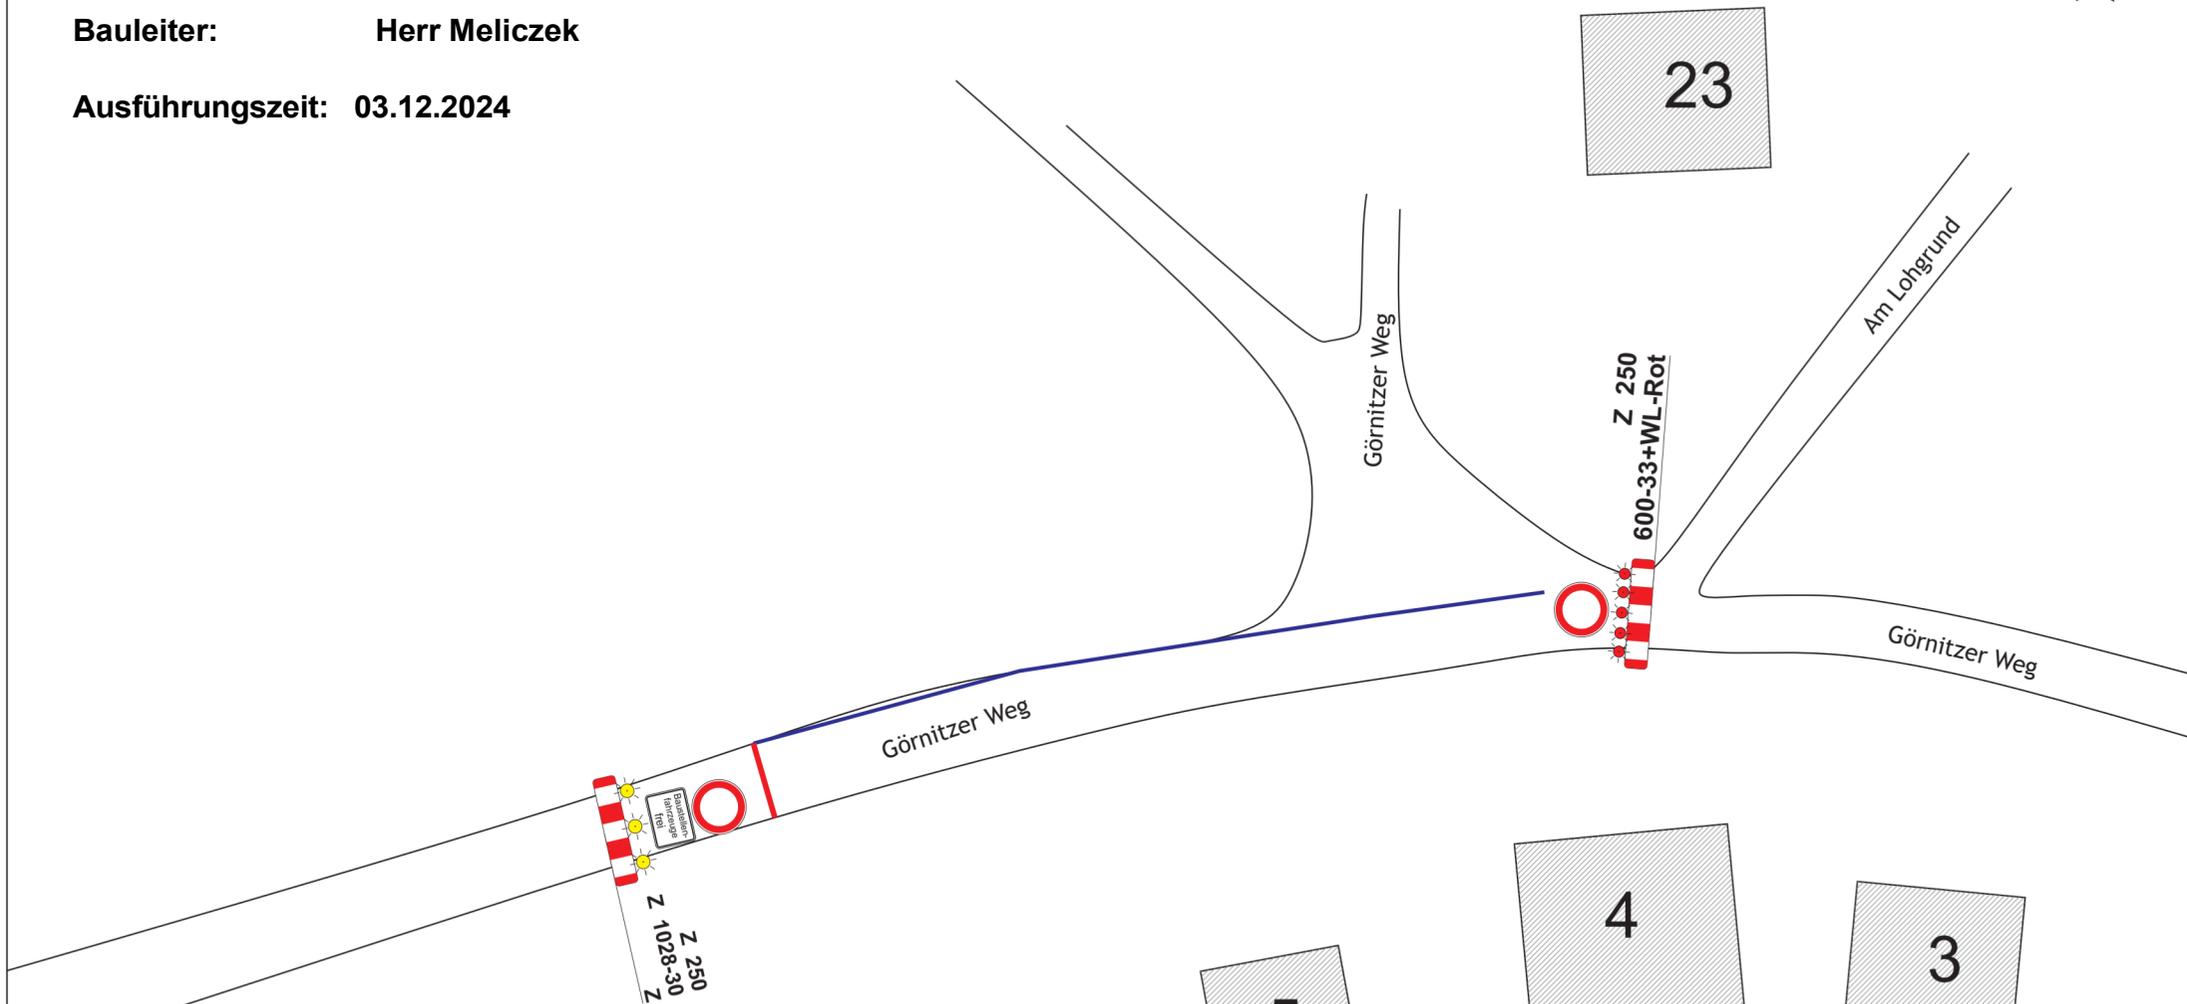

AG: Bergert Infrastruktur GmbH				 Niederlassung Chemnitz Lindenstraße 15 09212 Limbach-Oberfrohna Tel.: (03722) 8929221 Fax: (03722) 8929250 24h-Bereitschaftsdienst: FuTel: (0170) 4512778
BM: Görnitzer Weg, Oelsnitz				
Bezeichnung: VZ-Plan: Vollsperrung				
Datum: 25.11.24	gezeichnet: T.Pr	Blatt-Nr.: 1	Zeichnung: 307_P_24	

VAO 70.384.2024
Beschilderungsplan 1/2
Stadtverwaltung Oelsnitz/Vogtl
Untere Verkehrsbehörde
Markt 1 *U. Apitz*
08606 Oelsnitz/Vogtl.

27.11.2024

Baumaßnahme: Tiefbau Telekom

Bauleiter: Herr Meliczek

Ausführungszeit: 03.12.2024

VAO 70.384.2024
Beschilderungsplan 2/2
Stadtverwaltung Oelsnitz/Vogtl
Untere Verkehrsbehörde
Markt 1 *U. Aplitz*
08606 Oelsnitz/Vogtl.

27.11.2024

AG:
Bergert Infrastruktur GmbH

BM:
Görnitzer Weg, Oelsnitz

Bezeichnung:
VZ-Plan:
Vollsperrung

Datum:	gezeichnet:	Blatt-Nr.:	Zeichnung:
25.11.24	T.Pr	2	307_P_24

SCHÖNLEIN
Verkehrstechnik GmbH

Niederlassung Chemnitz

Lindenstraße 15
09212 Limbach-Oberfrohna
Tel.: (03722) 8929221
Fax: (03722) 8929250

24h-Bereitschaftsdienst:
FuTel: (0170) 4512778

