

K 7856, OL Wiedersberg
Nk 062 bis Nk 080
Vollsperrung
Baumfällarbeiten

Baubetrieb: Umweltservice
Willgeroth
Bauleiter: Herr Langer
Bauzeit: 20.02. - 25.02.2022

Baustelle im oben aufgeführten Zeitraum
8:00 - 17:00 Uhr
Baustelle wird arbeitstäglich beräumt


NK 080

KP 1

NK 062

KP 2

Sächsgrün

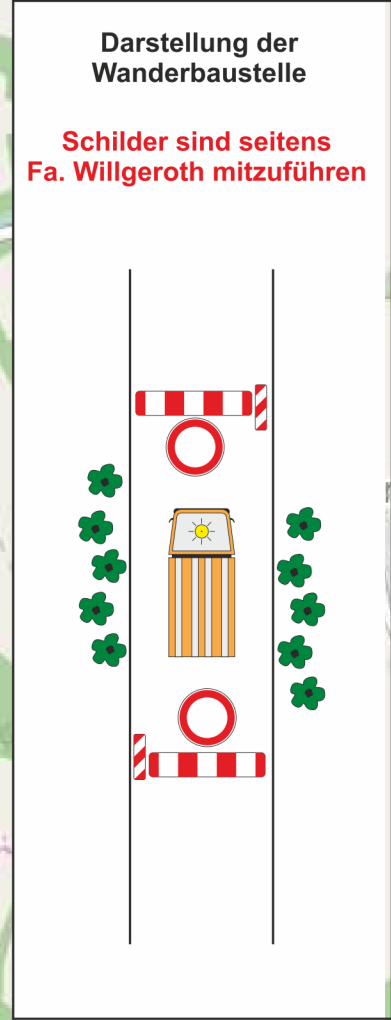

VAO 70.053.2023
Beschilderungsplan 1/3
Stadtverwaltung Oelsnitz/Vogtl.
Untere Verkehrsbehörde
Markt 1 *U. Apitz*
08606 Oelsnitz/Vogtl.

Tiepner GmbH
Verkehrsbeschilderung
Verkehrssicherung
Bauschilder
Lichtsignalanlagen
ortsfeste Beschilderung

Industriegebiet
Hohe Straße 6
08606 Oelsnitz
Tel. 037421 / 22250 Fax 037421 / 22256

Fachbetrieb und Mitglied der Interessensvertretung
für Baustellensicherung und -organisation e. V. **IVBO**

16.02.2023


erstellt: Holger Schmidt (15.02.2023)

KP 1

Baubetrieb: Umweltservice
Willgeroth

Bauleiter: Herr Langer

Bauzeit: 20.02. - 25.02.2023

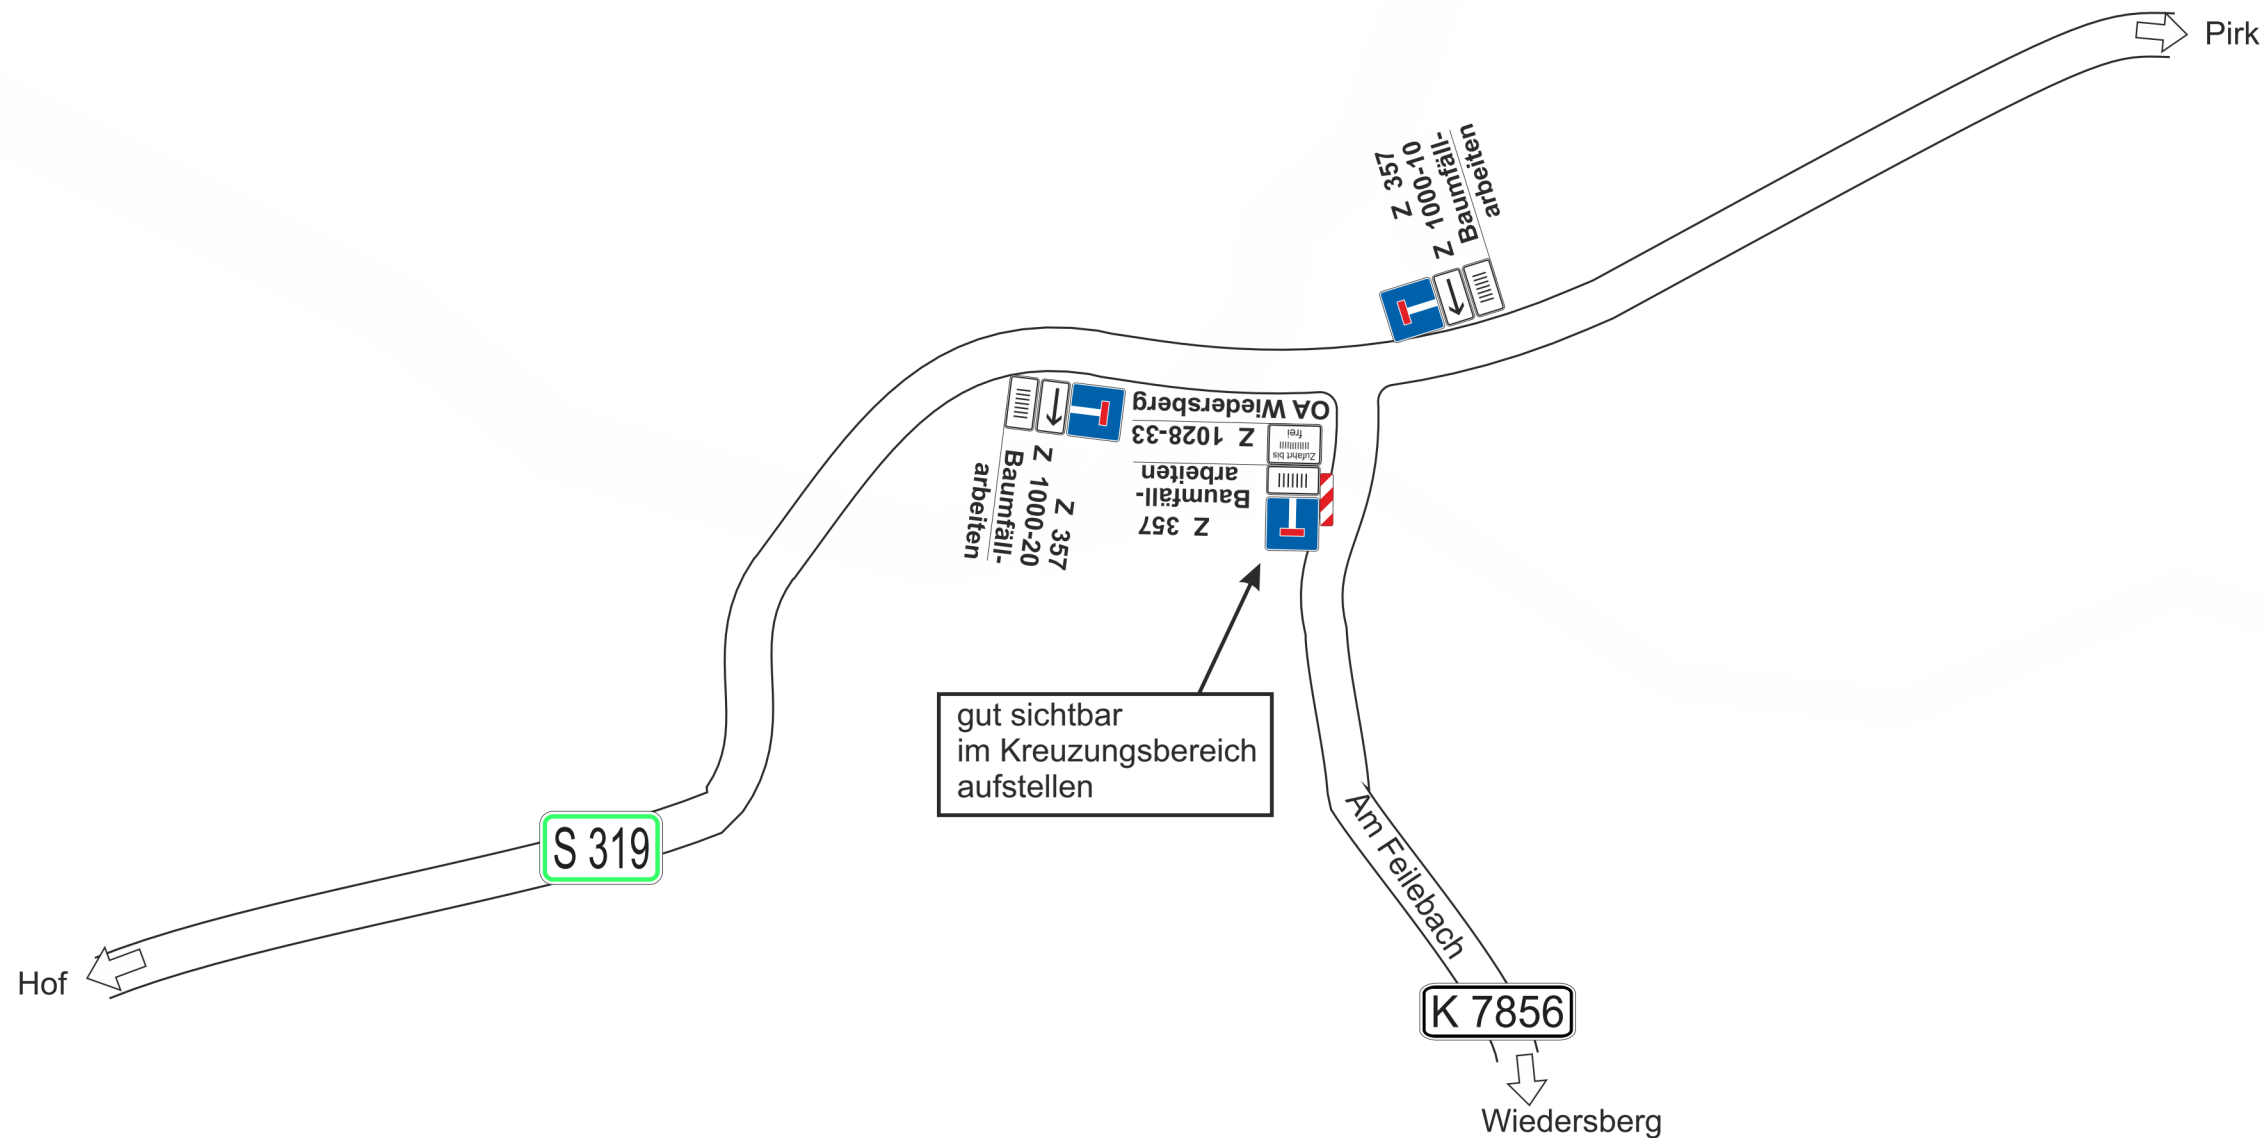

VAO 70.053.2023
Beschilderungsplan 2/3
Stadtverwaltung Oelsnitz/Vogtl.
Untere Verkehrsbehörde
Markt 1
08606 Oelsnitz/Vogtl.

Tiepner GmbH
Industriegebiet
Hohe Straße 6
08606 Oelsnitz
Tel. 037421 / 22250 Fax 037421 / 22256

Verkehrsbeschilderung
Verkehrssicherung
Bauschilder
Lichtsignalanlagen
ortsfeste Beschilderung

Fachbetrieb und Mitglied der Interessenvertretung
für Baustellensicherung und -organisation e. V. **IVBO**


erstellt: Holger Schmidt (15.02.2023)

16.02.2023

KP 2

Baubetrieb: Umweltservice Willgeroth
Bauleiter: Herr Langer
Bauzeit: 20.02. - 25.02.2023

OL Sachsgrün

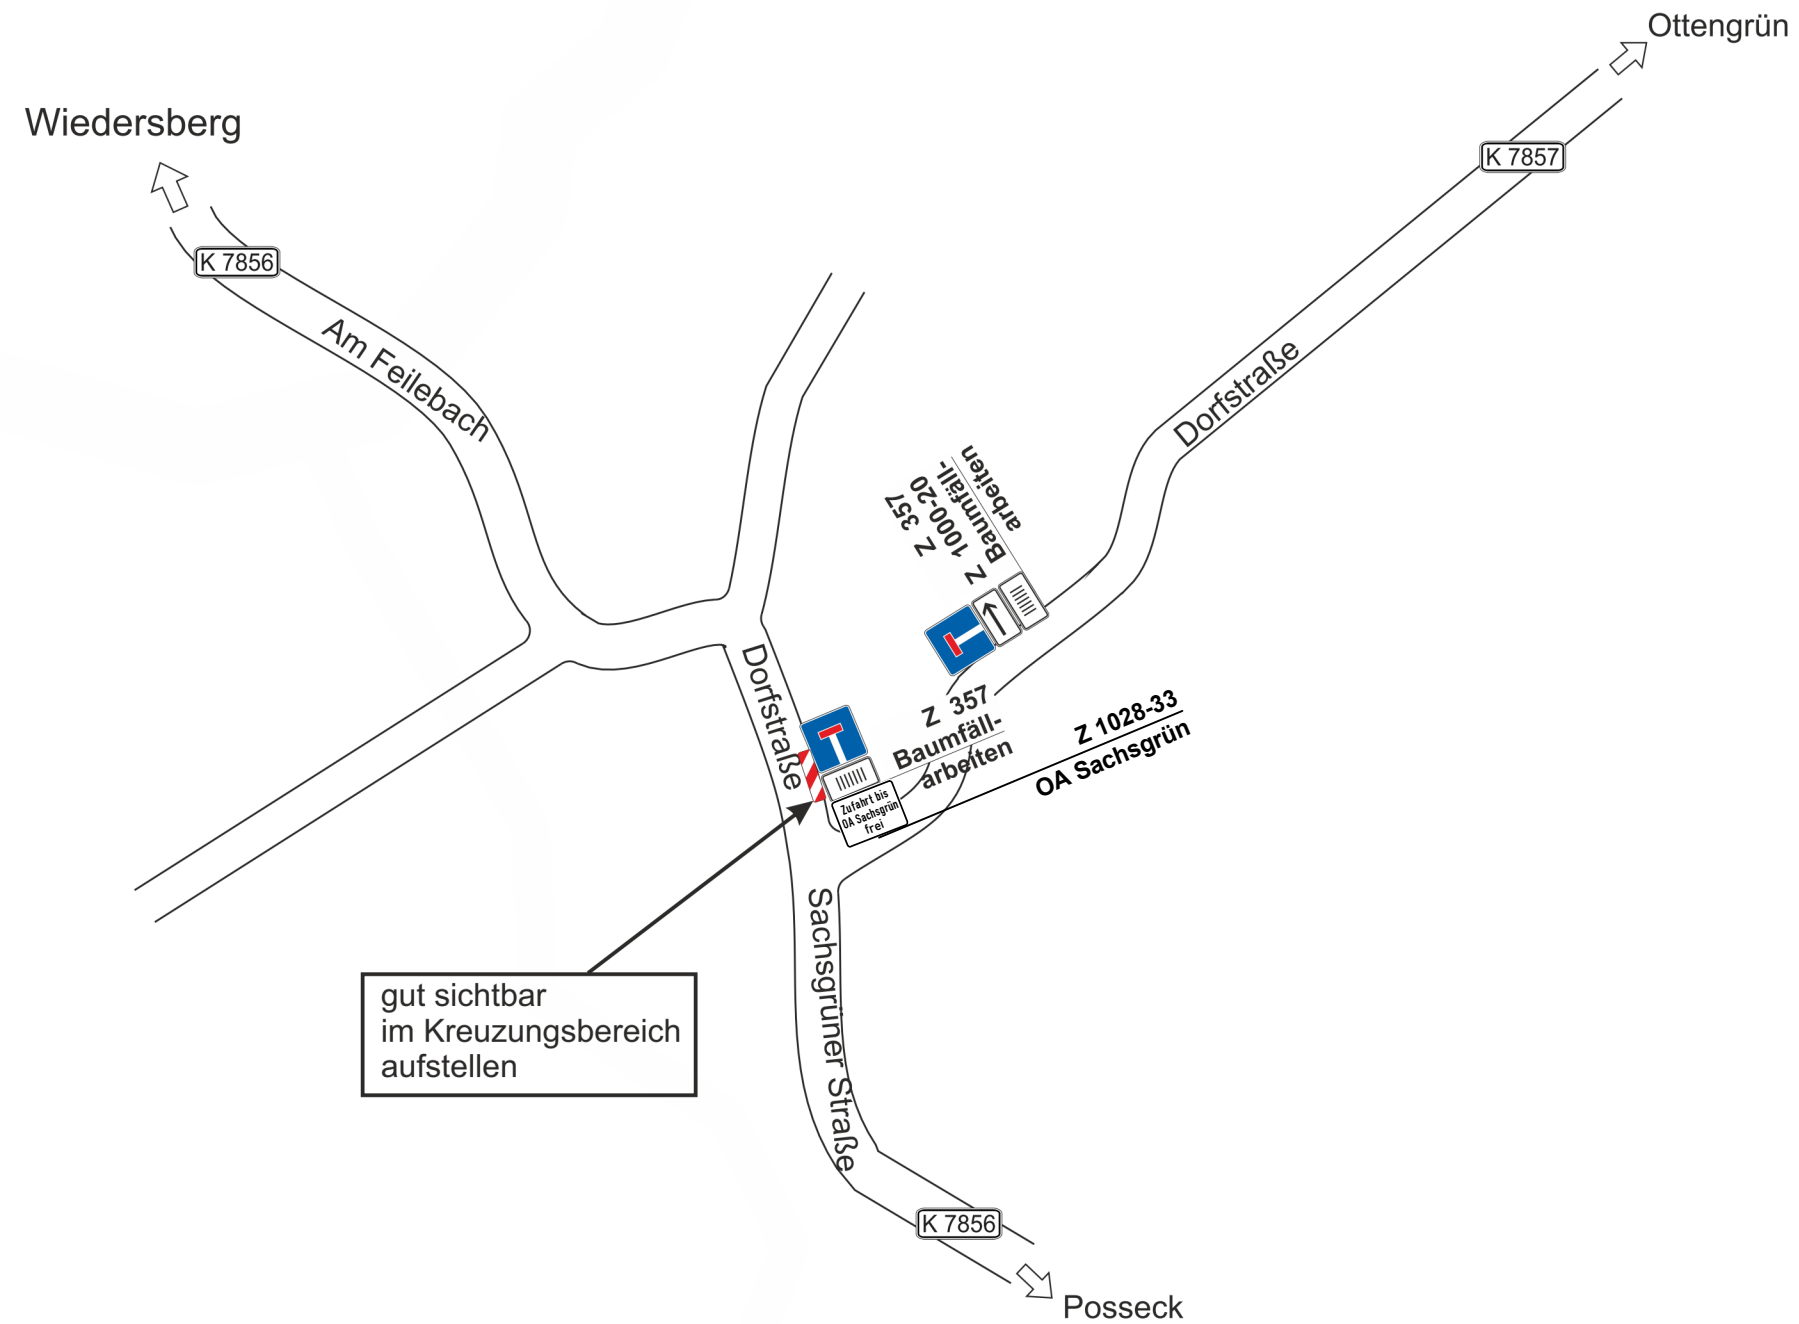

gut sichtbar
im Kreuzungsbereich
aufstellen

VAO 70.053.2022
Beschilderungsplan 3/3
Stadtverwaltung Oelsnitz/Vogtl.
Untere Verkehrsbehörde
Markt 1
08606 Oelsnitz/Vogtl.
16.02.2023

Th. Tiepner GmbH
Verkehrsbeschilderung
Verkehrssicherung
Bauschilder
Lichtsignalanlagen
ortsfeste Beschilderung
Industriegebiet
Hohe Straße 6
08606 Oelsnitz
Tel. 037421 / 22250 Fax 037421 / 22256
Fachbetrieb und Mitglied der Interessenvertretung
für Baustellensicherung und -organisation e. V. **IVBO**