


OL Oelsnitz, Windmühlenweg Vollsperrung Breitbandanschluss

Baubetrieb: Fa. Stahn

Bauleiter: Herr Grabowski

Bauzeit: 03.04. - 28.04.2023

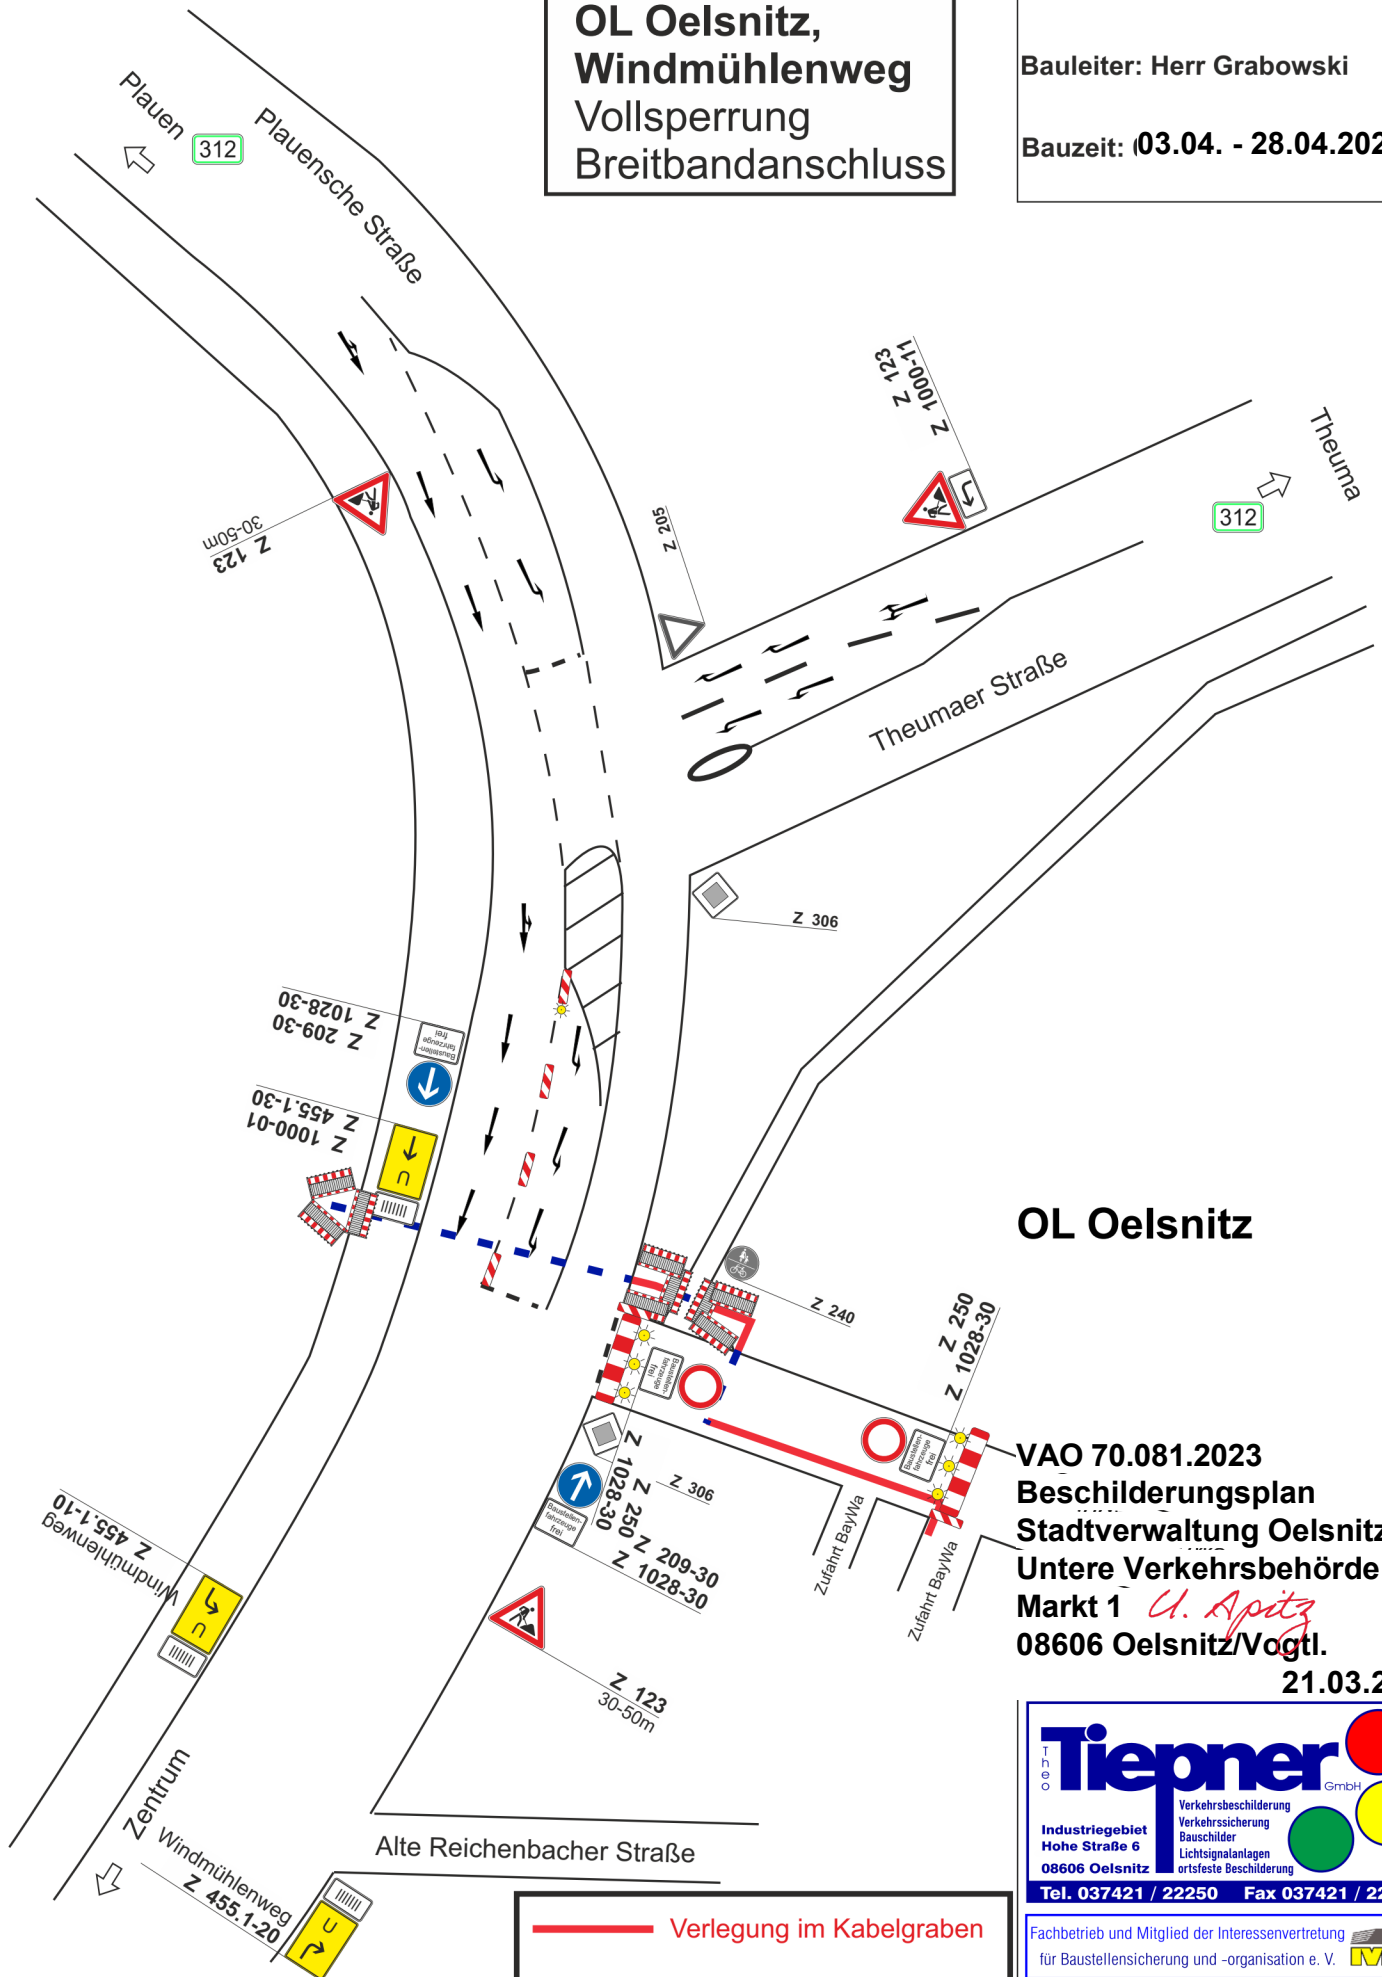

OL Oelsnitz

VAO 70.081.2023
Beschilderungsplan
Stadtverwaltung Oelsnitz/Vogtl.
Untere Verkehrsbehörde
Markt 1 *U. Apitz*
08606 Oelsnitz/Vogtl.

21.03.2023

Tiepner GmbH
Verkehrsbeschilderung
Verkehrssicherung
Bauschilder
Lichtsignalanlagen
orts-feste Beschilderung
Industriegebiet
Hohe Straße 6
08606 Oelsnitz
Tel. 037421 / 22250 Fax 037421 / 22256
Fachbetrieb und Mitglied der Interessenvertretung
für Baustellensicherung und -organisation e. V. **IVBO**

erstellt: Silvio Lex (01.03.2023)

— Verlegung im Kabelgraben


- - - Verlegung im vorh. Leerrohr

**OL Oelsnitz,
Windmühlenweg
Vollsperrung
Breitbandanschluss**

Baubetrieb: Fa. Stahn

Bauleiter: Herr Grabowski

Bauzeit: 03.04. - 28.04.2023

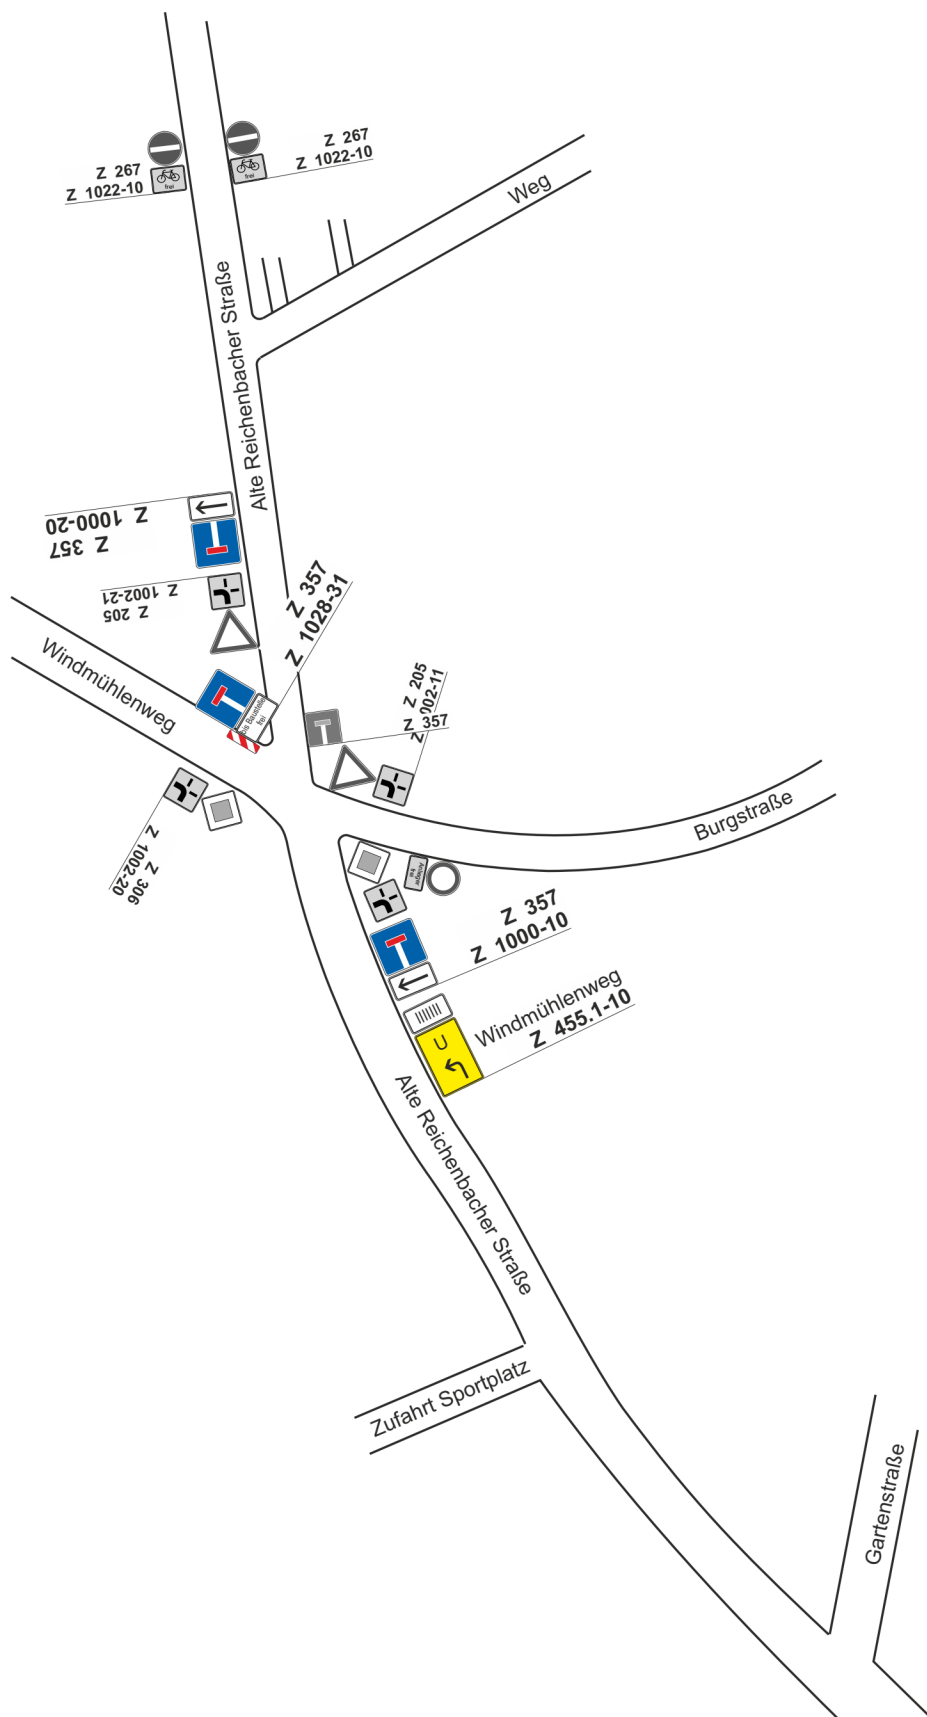

**VAO 70.081.2023
Beschilderungsplan
Stadtverwaltung Oelsnitz/Vogtl.
Untere Verkehrsbehörde
Markt 1 *U. Spitz*
08606 Oelsnitz/Vogtl.
21.03.2023**

Tiepner GmbH
Industriegebiet
Hohe Straße 6
08606 Oelsnitz
Tel. 037421 / 22250 Fax 037421 / 22256
Verkehrsbeschilderung
Verkehrssicherung
Bauschilder
Lichtsignalanlagen
orts feste Beschilderung
Fachbetrieb und Mitglied der Interessenvertretung
für Baustellensicherung und -organisation e. V. **IVBO**