


OL B92 - Ausbau KP „Dreihöf“
Stützwand BW 3 - Bereich „Dreihöf“
mit LSA

Baubereich ca. 300 m (insgesamt)
Baubereiche Bushaltestellen li u. re.
Richtung Adorf, sowie Stützwand BW3

Baubetrieb: STREICHER
Bauleiter: Herr Karch
Bauzeit: 29.11. - 20.12.2024

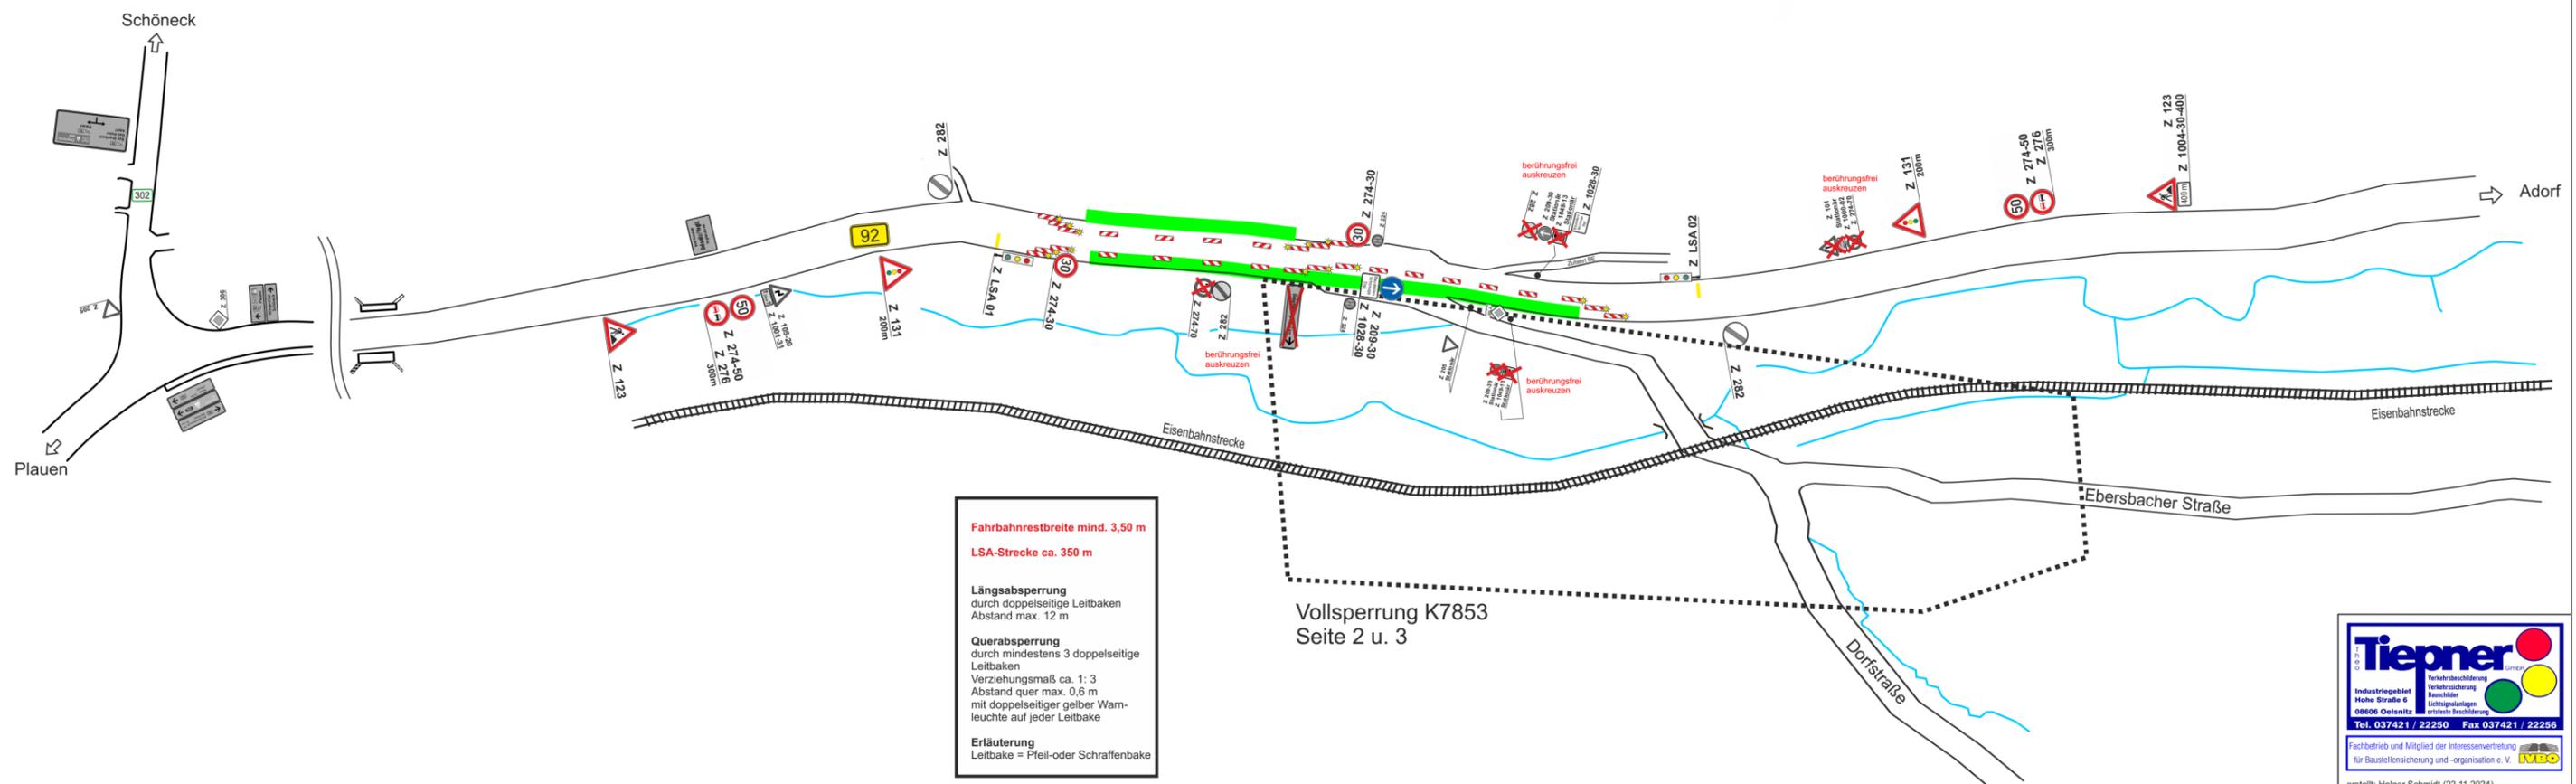

Tiepner
Industriegebiet
Hohe Straße 6
08606 Oelsnitz
Tel. 037421 / 22250 Fax 037421 / 22256

Verkehrsbeschilderung
Verkehrssicherung
Bauchläder
Leuchtschilder
Antriebsbeschilderung

Fachbetrieb und Mitglied der Interessenvertretung
für Baustellensicherung und -organisation e. V. **IVBO**

erstellt: Holger Schmidt (22.11.2024)


VAO 70.175.2024_V_7
Beschilderungsplan 1/3
Stadtverwaltung Oelsnitz/Vogtl
Untere Verkehrsbehörde
Markt 1 *U. Apitz*
08606 Oelsnitz/Vogtl.

27.11.2024

OL B92 - Ausbau KP „Dreihöf“
 Stützwand BW 3 - Bereich „Dreihöf“
 mit LSA

Baubetrieb: **STREICHER**
 Bauleiter: Herr Karch
 Bauzeit: 29.11. - 20.12.2024

Vollsperrung K 7853

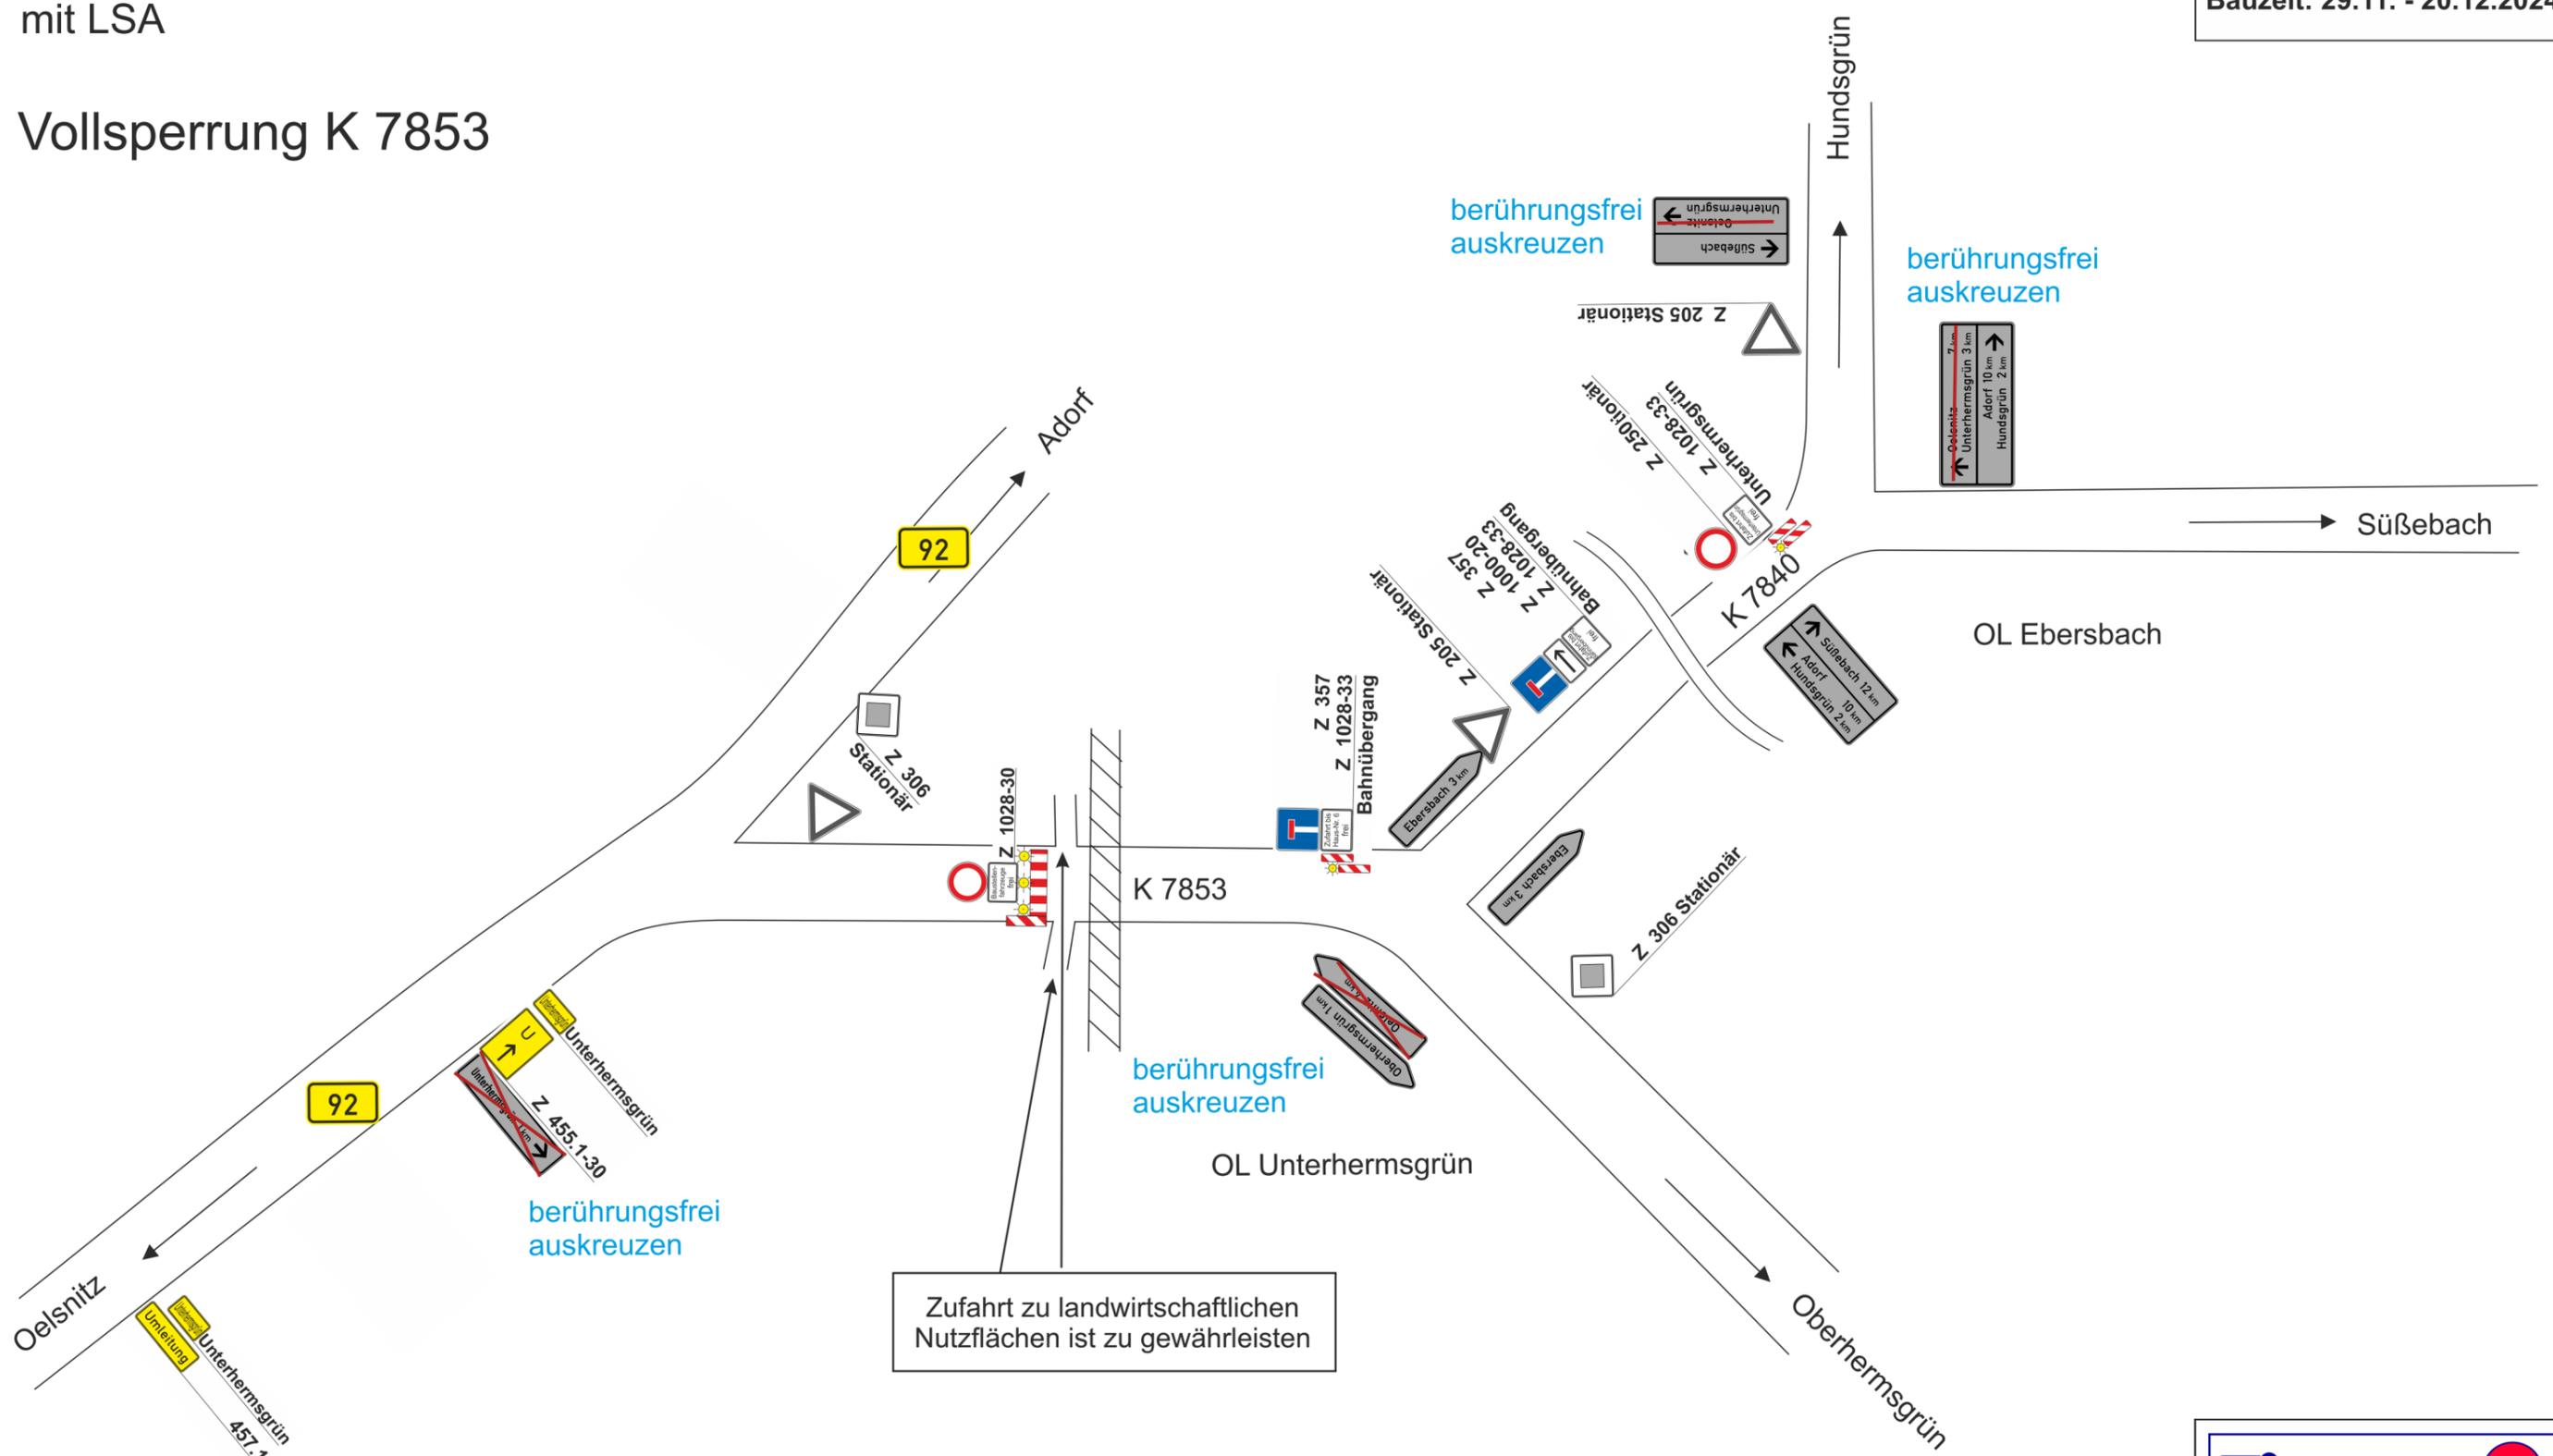

Zufahrt zu landwirtschaftlichen
 Nutzflächen ist zu gewährleisten

VAO 70.175.2024_V_7
 Beschilderungsplan 2/3
 Stadtverwaltung Oelsnitz/Vogtl
 Untere Verkehrsbehörde
 Markt 1 *U. Apitz*
 08606 Oelsnitz/Vogtl.

27.11.2024

Tiepner GmbH
 Industriegebiet
 Hohe Straße 6
 08606 Oelsnitz
 Tel. 037421 / 22250 Fax 037421 / 22256

Verkehrsbeschilderung
 Verkehrsicherung
 Bauschilder
 Lichtsignalanlagen
 ortsfeste Beschilderung


Fachbetrieb und Mitglied der Interessenvertretung
 für Baustellensicherung und -organisation e. V. **IVBO**

erstellt: Holger Schmidt (21.11.2024)

OL B92 - Ausbau KP „Dreihöf“
Stützwand BW 3 - Bereich „Dreihöf“
mit LSA

Vollsperrung K 7853

Baubetrieb: **STREICHER**
Bauleiter: Herr Karch
Bauzeit: 29.11. - 20.12.2024

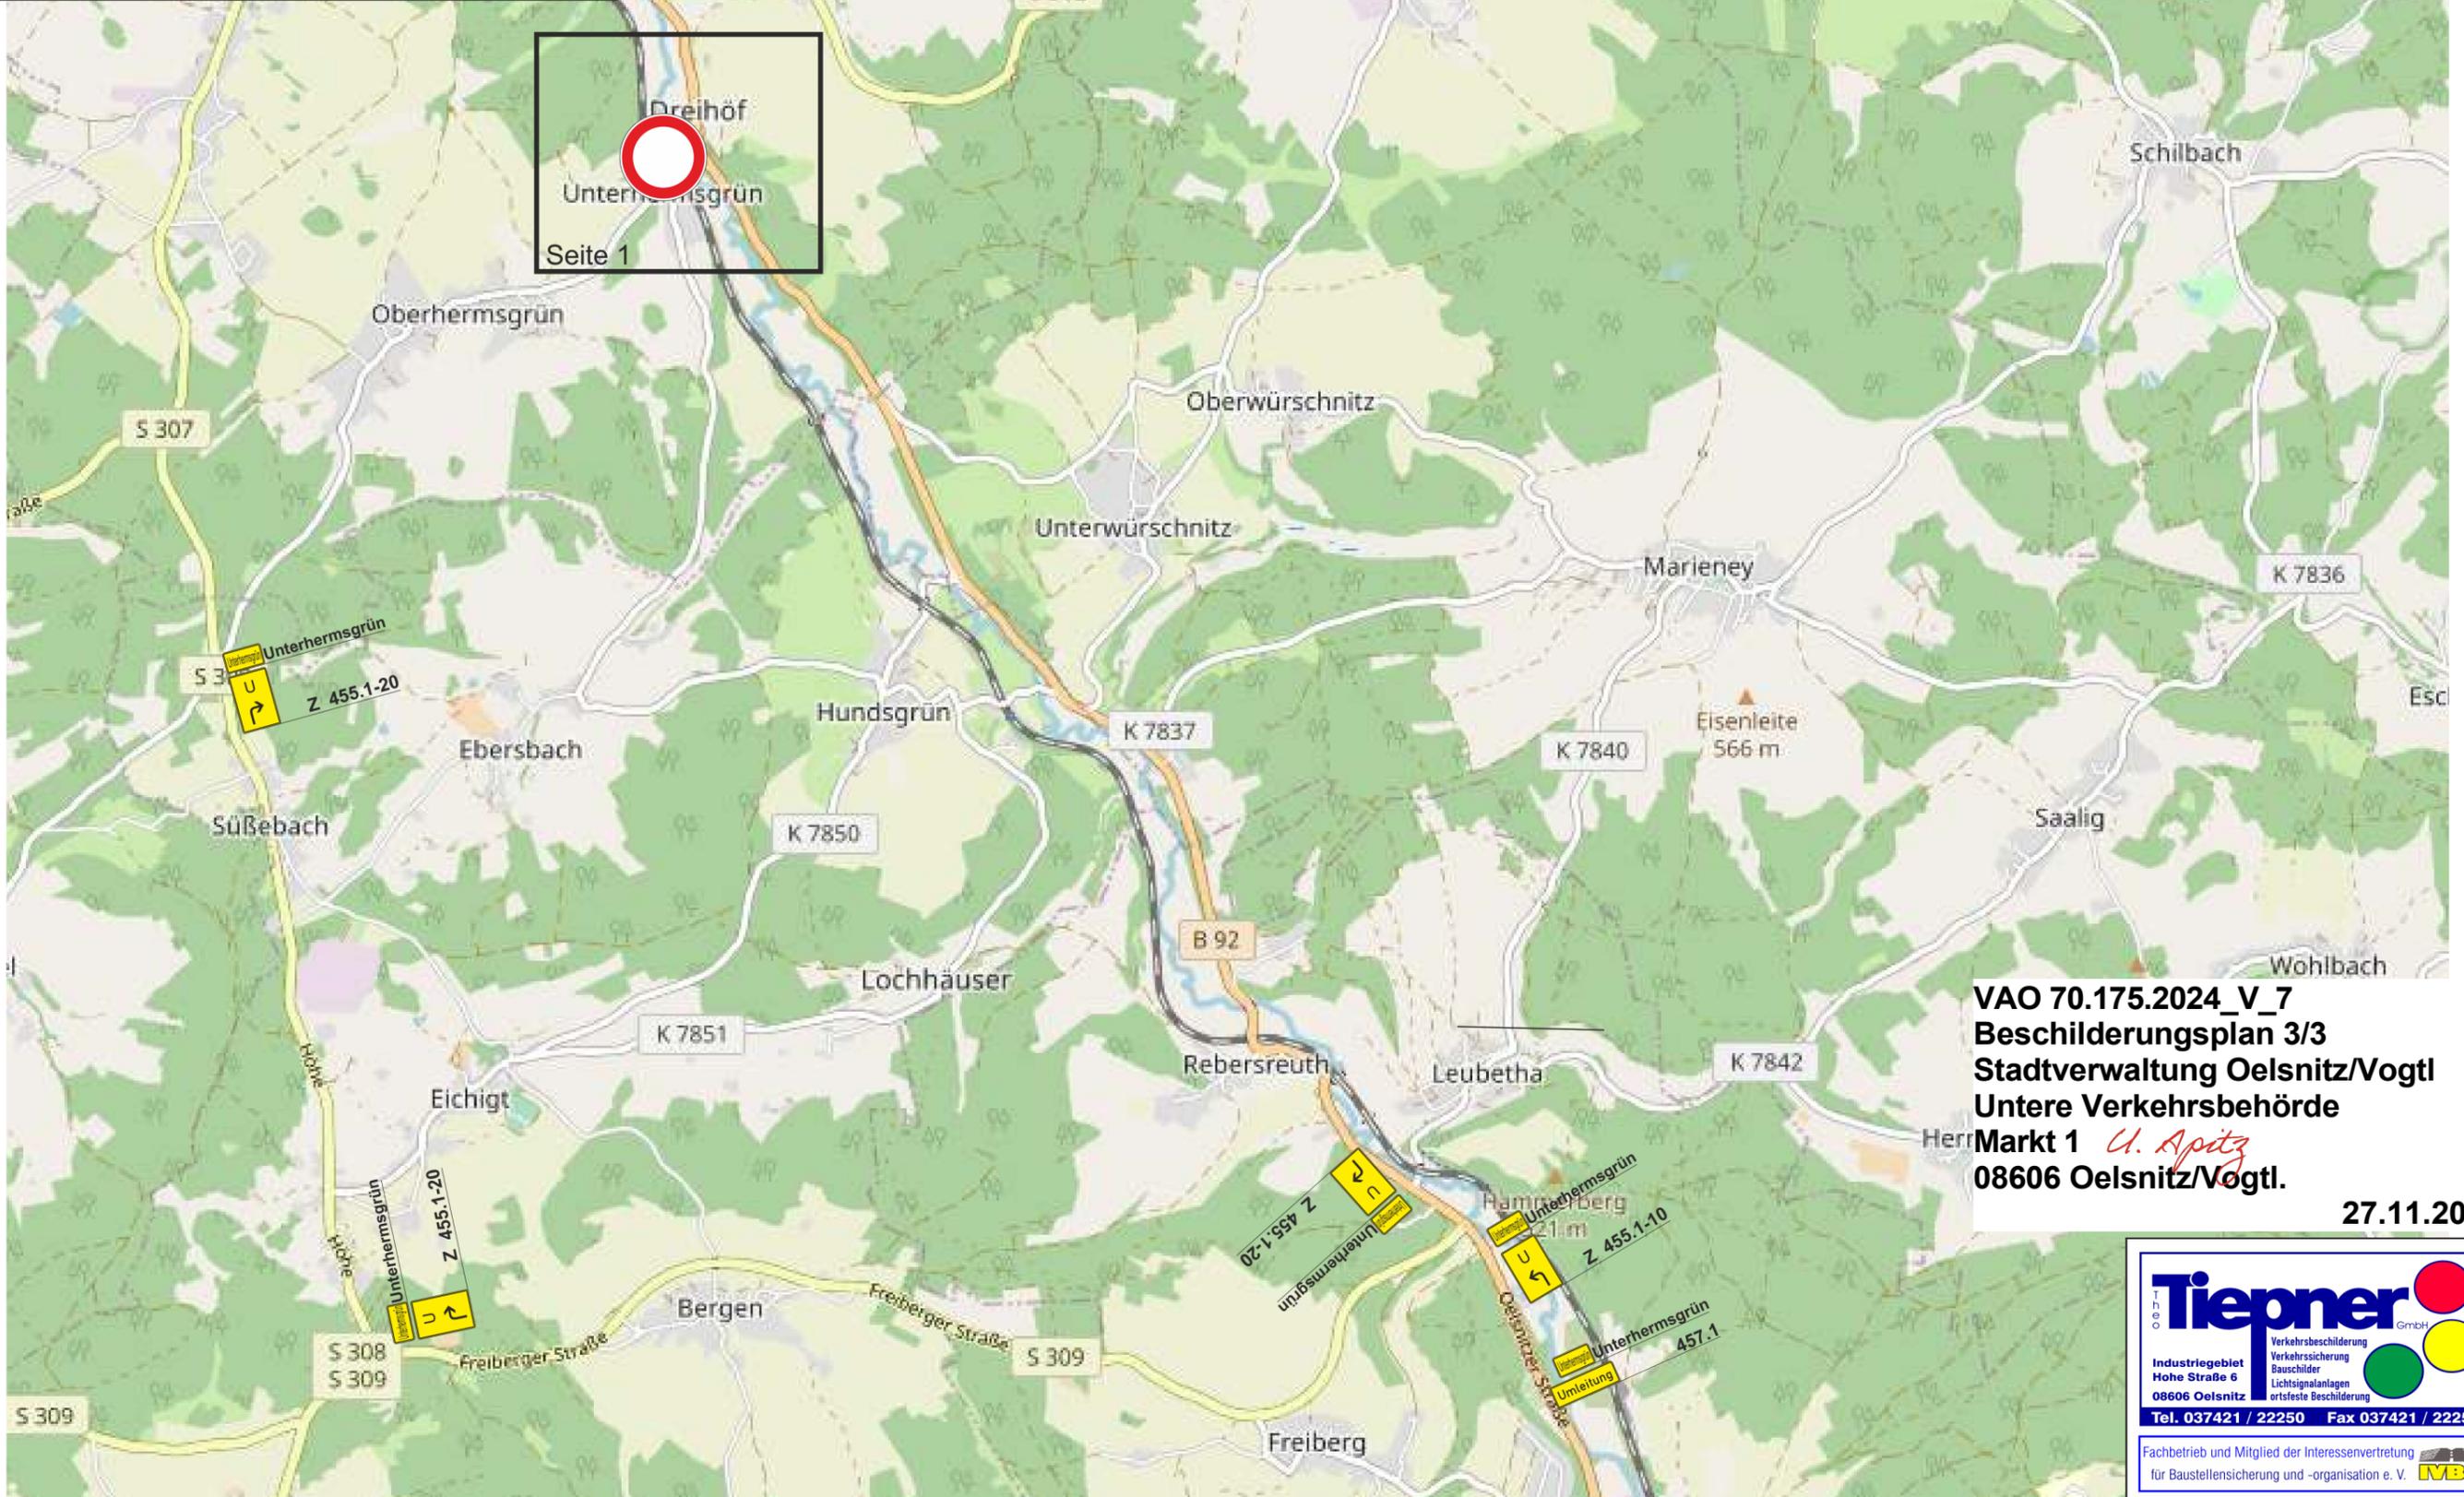

VAO 70.175.2024_V_7
Beschilderungsplan 3/3
Stadtverwaltung Oelsnitz/Vogtl
Untere Verkehrsbehörde
Markt 1 *U. Apitz*
08606 Oelsnitz/Vogtl.

27.11.2024

Tiepner GmbH
Industriegebiet
Hohe Straße 6
08606 Oelsnitz
Tel. 037421 / 22250 Fax 037421 / 22256

- Verkehrsbeschilderung
- Verkehrssicherung
- Bauschilder
- Lichtsignalanlagen
- ortsfeste Beschilderung

Fachbetrieb und Mitglied der Interessenvertretung
für Baustellensicherung und -organisation e. V. **IVBO**

erstellt: Holger Schmidt (21.11.2024)