


K 7853 Ausbau Oberhermsgrün - Unterhermsgrün

Winterbeschilderung 2022/2023

gelblich dargestellte
VZ sind bereits
mobil vorhanden

Baubetrieb: Strabag
Großprojekte
Bauleiter: Herr Haase
Bauzeit: 22.12.2022 -
ca. 31.03.2023

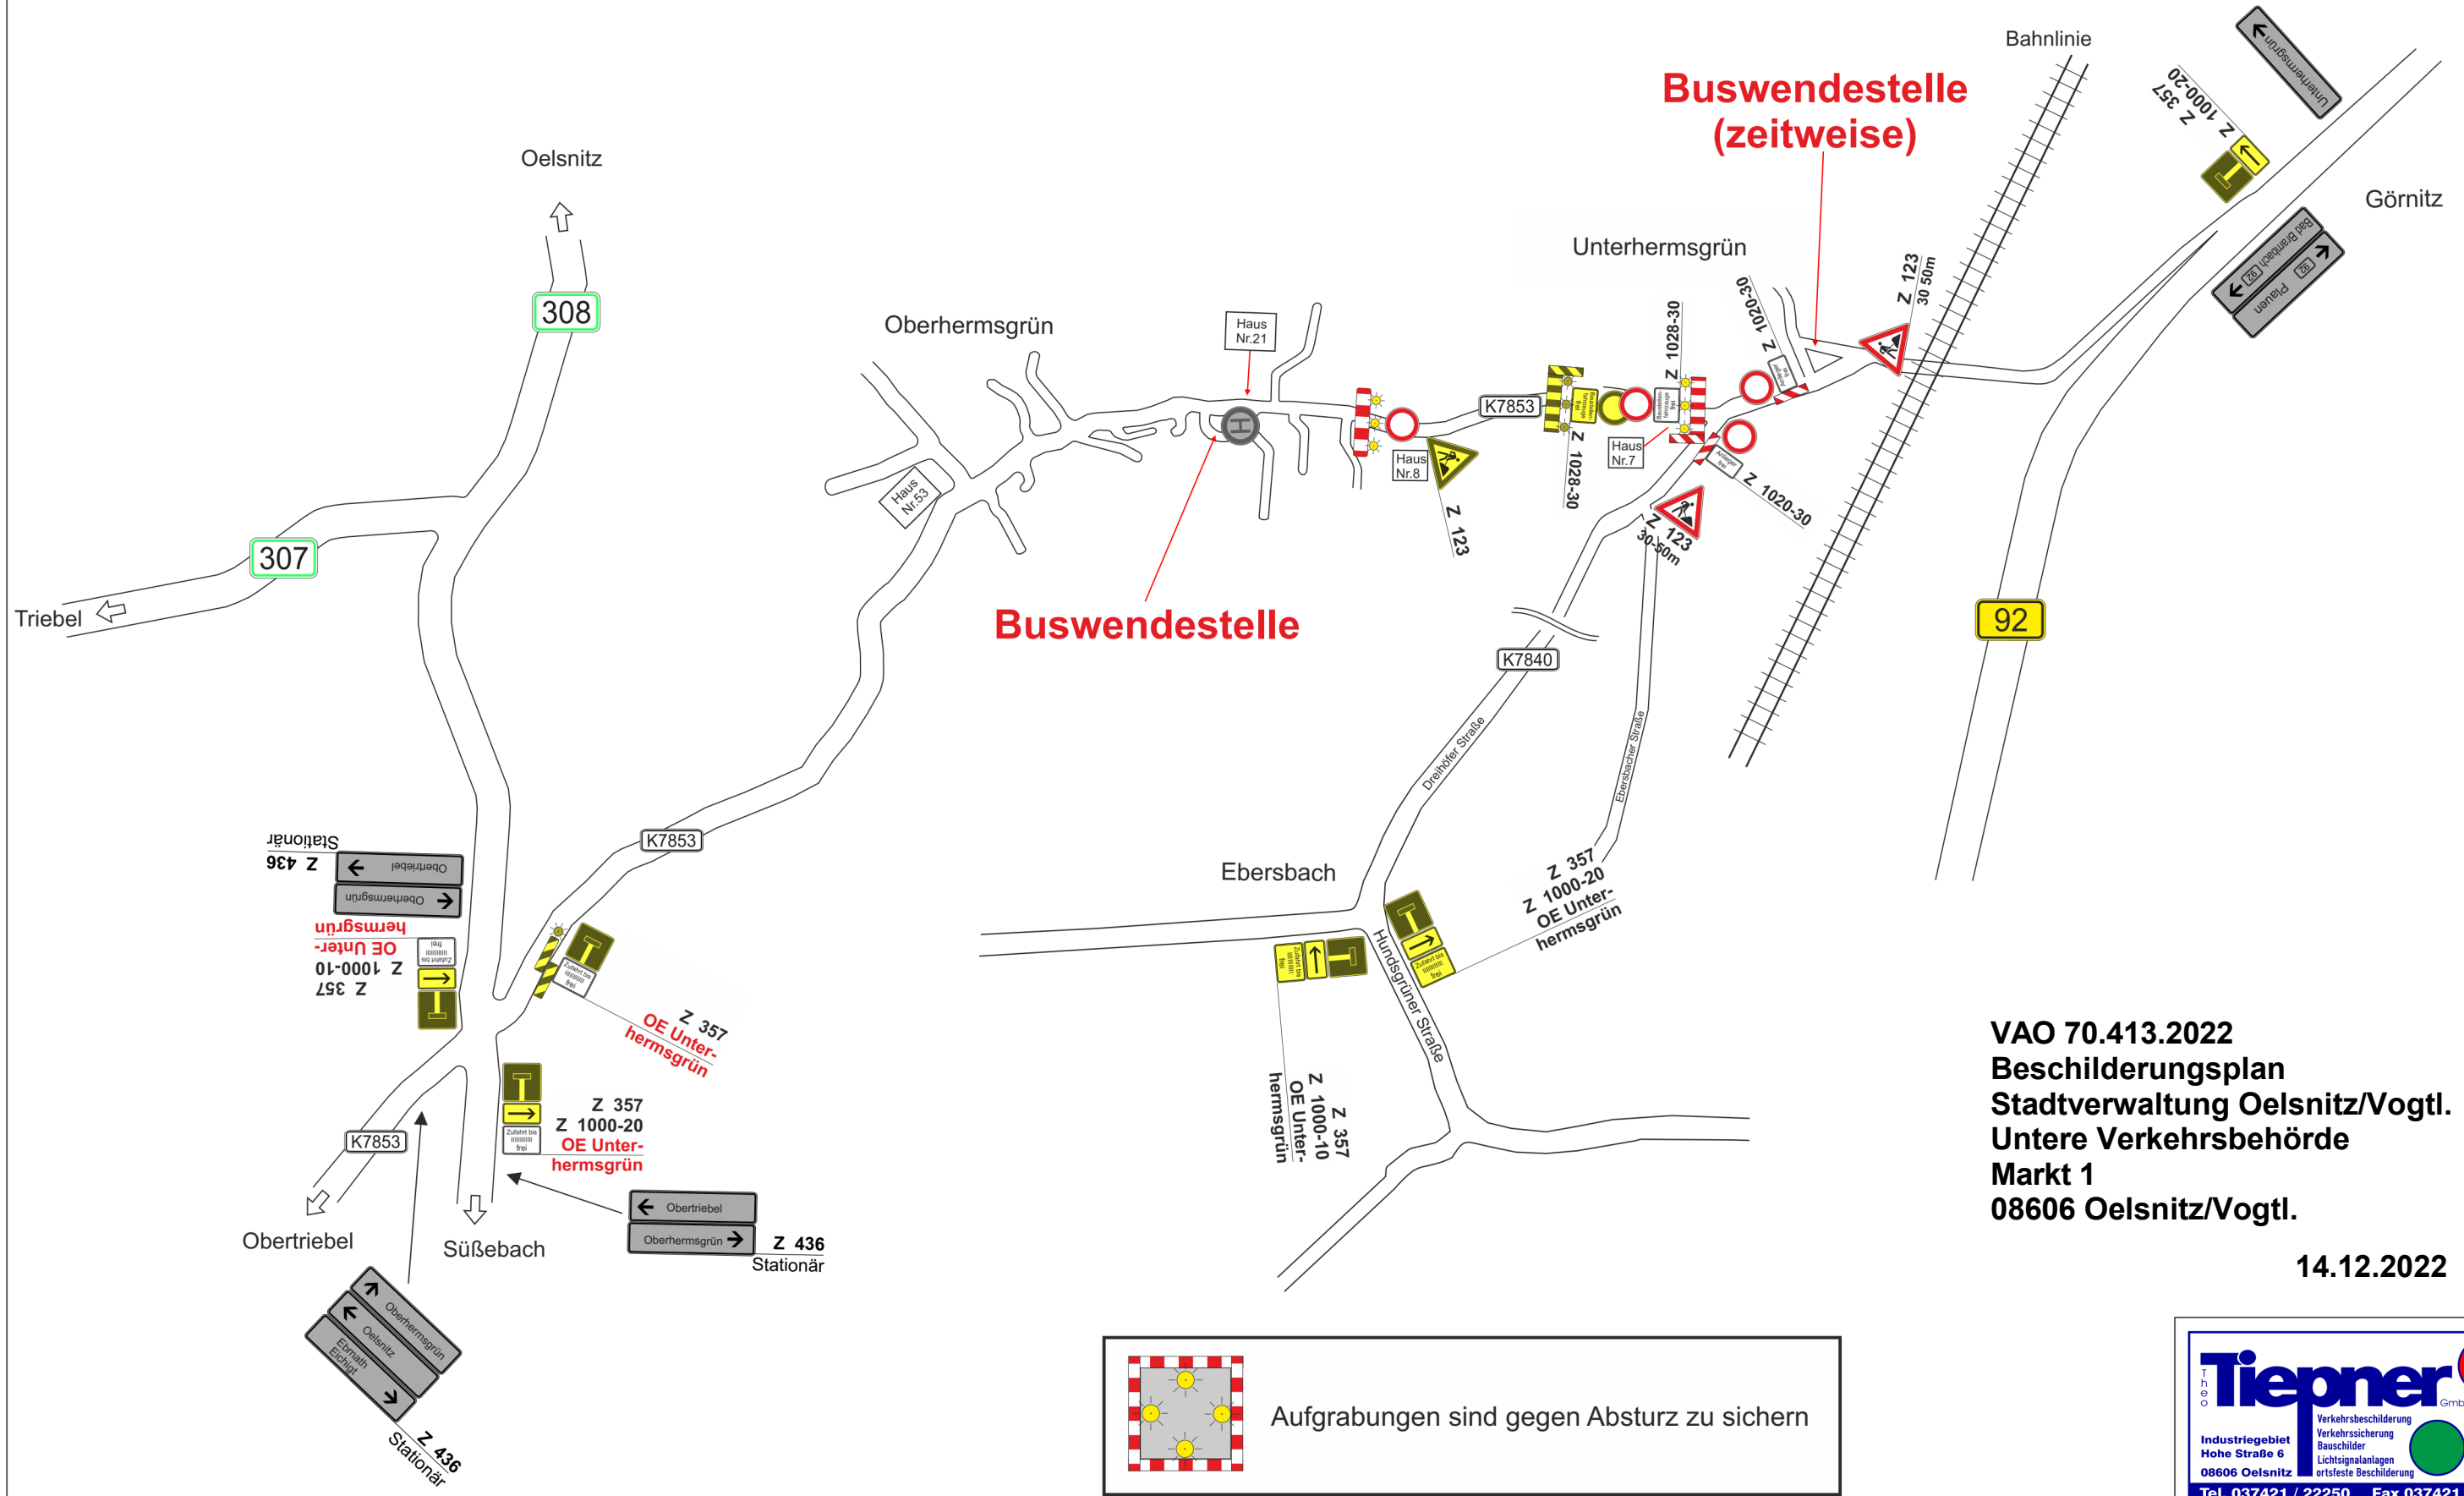

VAO 70.413.2022
Beschilderungsplan
Stadtverwaltung Oelsnitz/Vogtl.
Untere Verkehrsbehörde
Markt 1
08606 Oelsnitz/Vogtl.

14.12.2022

Aufgrabungen sind gegen Absturz zu sichern

TIEPNER GmbH
Industriegebiet
Hohe Straße 6
08606 Oelsnitz
Tel. 037421 / 22250 Fax 037421 / 22256

Verkehrsbeschilderung
Verkehrssicherung
Bauschilder
Lichtsignalanlagen
ortsfixe Beschilderung

Fachbetrieb und Mitglied der Interessenvertretung
für Baustellensicherung und -organisation e. V. **IVBO**

erstellt: Holger Schmidt (14.12.2022)