


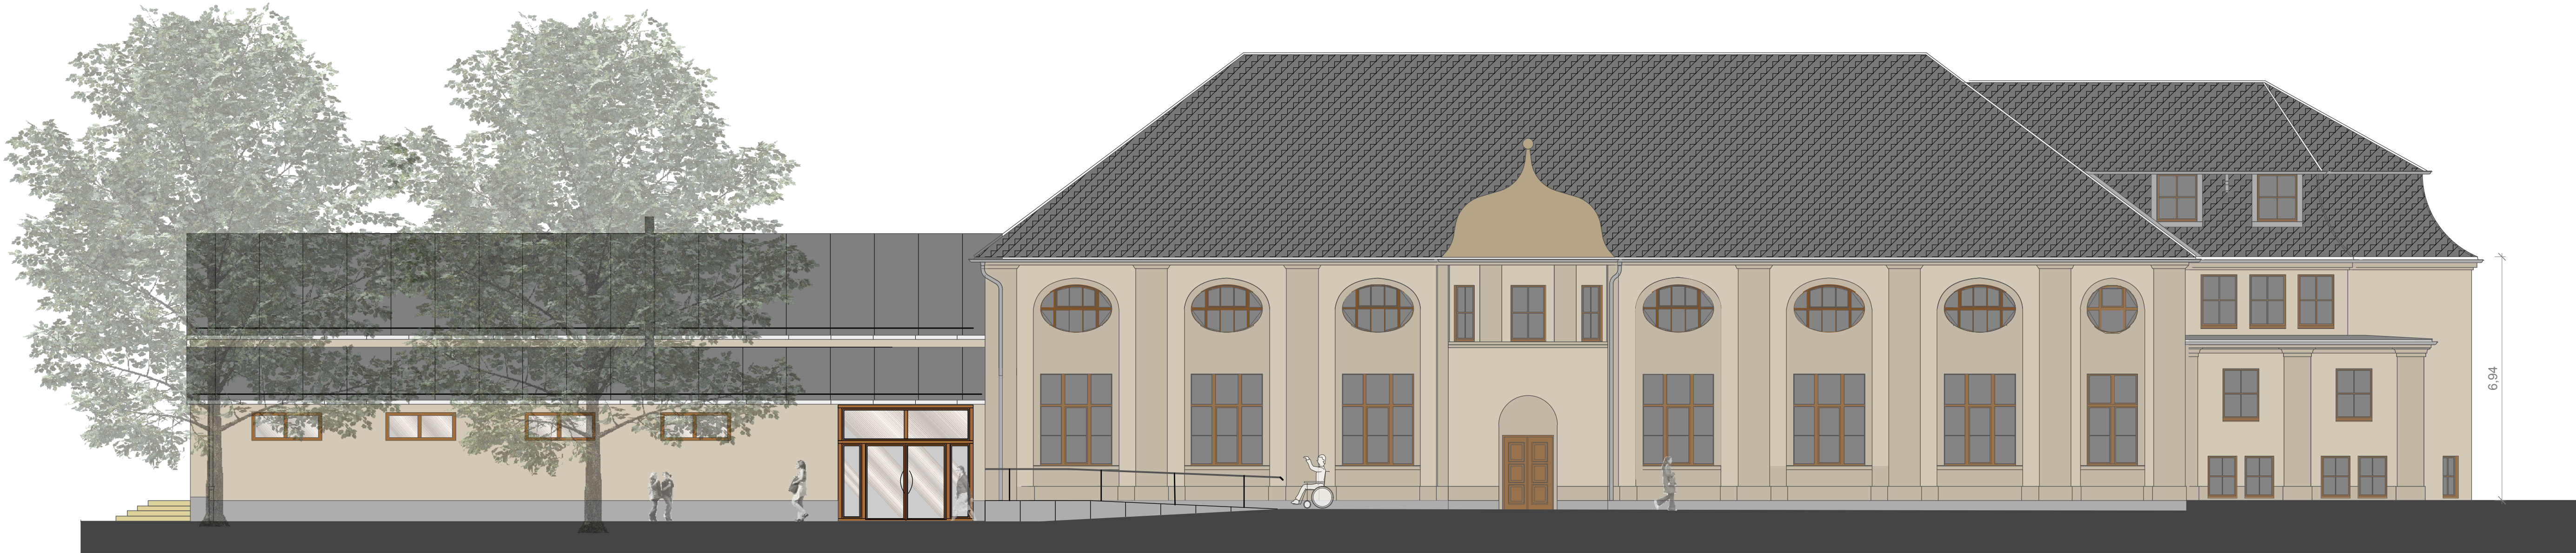

Nordostansicht



Südostansicht

Nordwestansicht

A	27.03.2025	Dach Anbau, Rampe		Taubert
INDEX	DATUM	ÄNDERUNG	UNTERSCHR.	NAME
Architekturbüro Jens Taubert - Freier Architekt			UNTERSCHR. BAUHERR	
Planschwitz Talpernerstraße 32 08606 Oelsnitz / V. Tel.: 037421-22535 Fax: 037421-22534 Mob: 0170-2977084 Mail: info@Taubert-Architekt.de web: www.Taubert-Architekt.de				
				
BAUHERR		Stadtverwaltung Oelsnitz/V. Markt 1 08606 Oelsnitz/V.		
BAUVORHABEN		Vogtlandsporthalle "Lebendiger Veranstaltungsort"		
DARSTELLUNG		Ansichten		
Maßstab	Proj. - Nr.	Datum	Plangröße	Plan - Nr.
1:100	16/24	20.01.2025	110x45	7 A
	bearb. Architekt J. Taubert	gez. Architekt J. Taubert		