


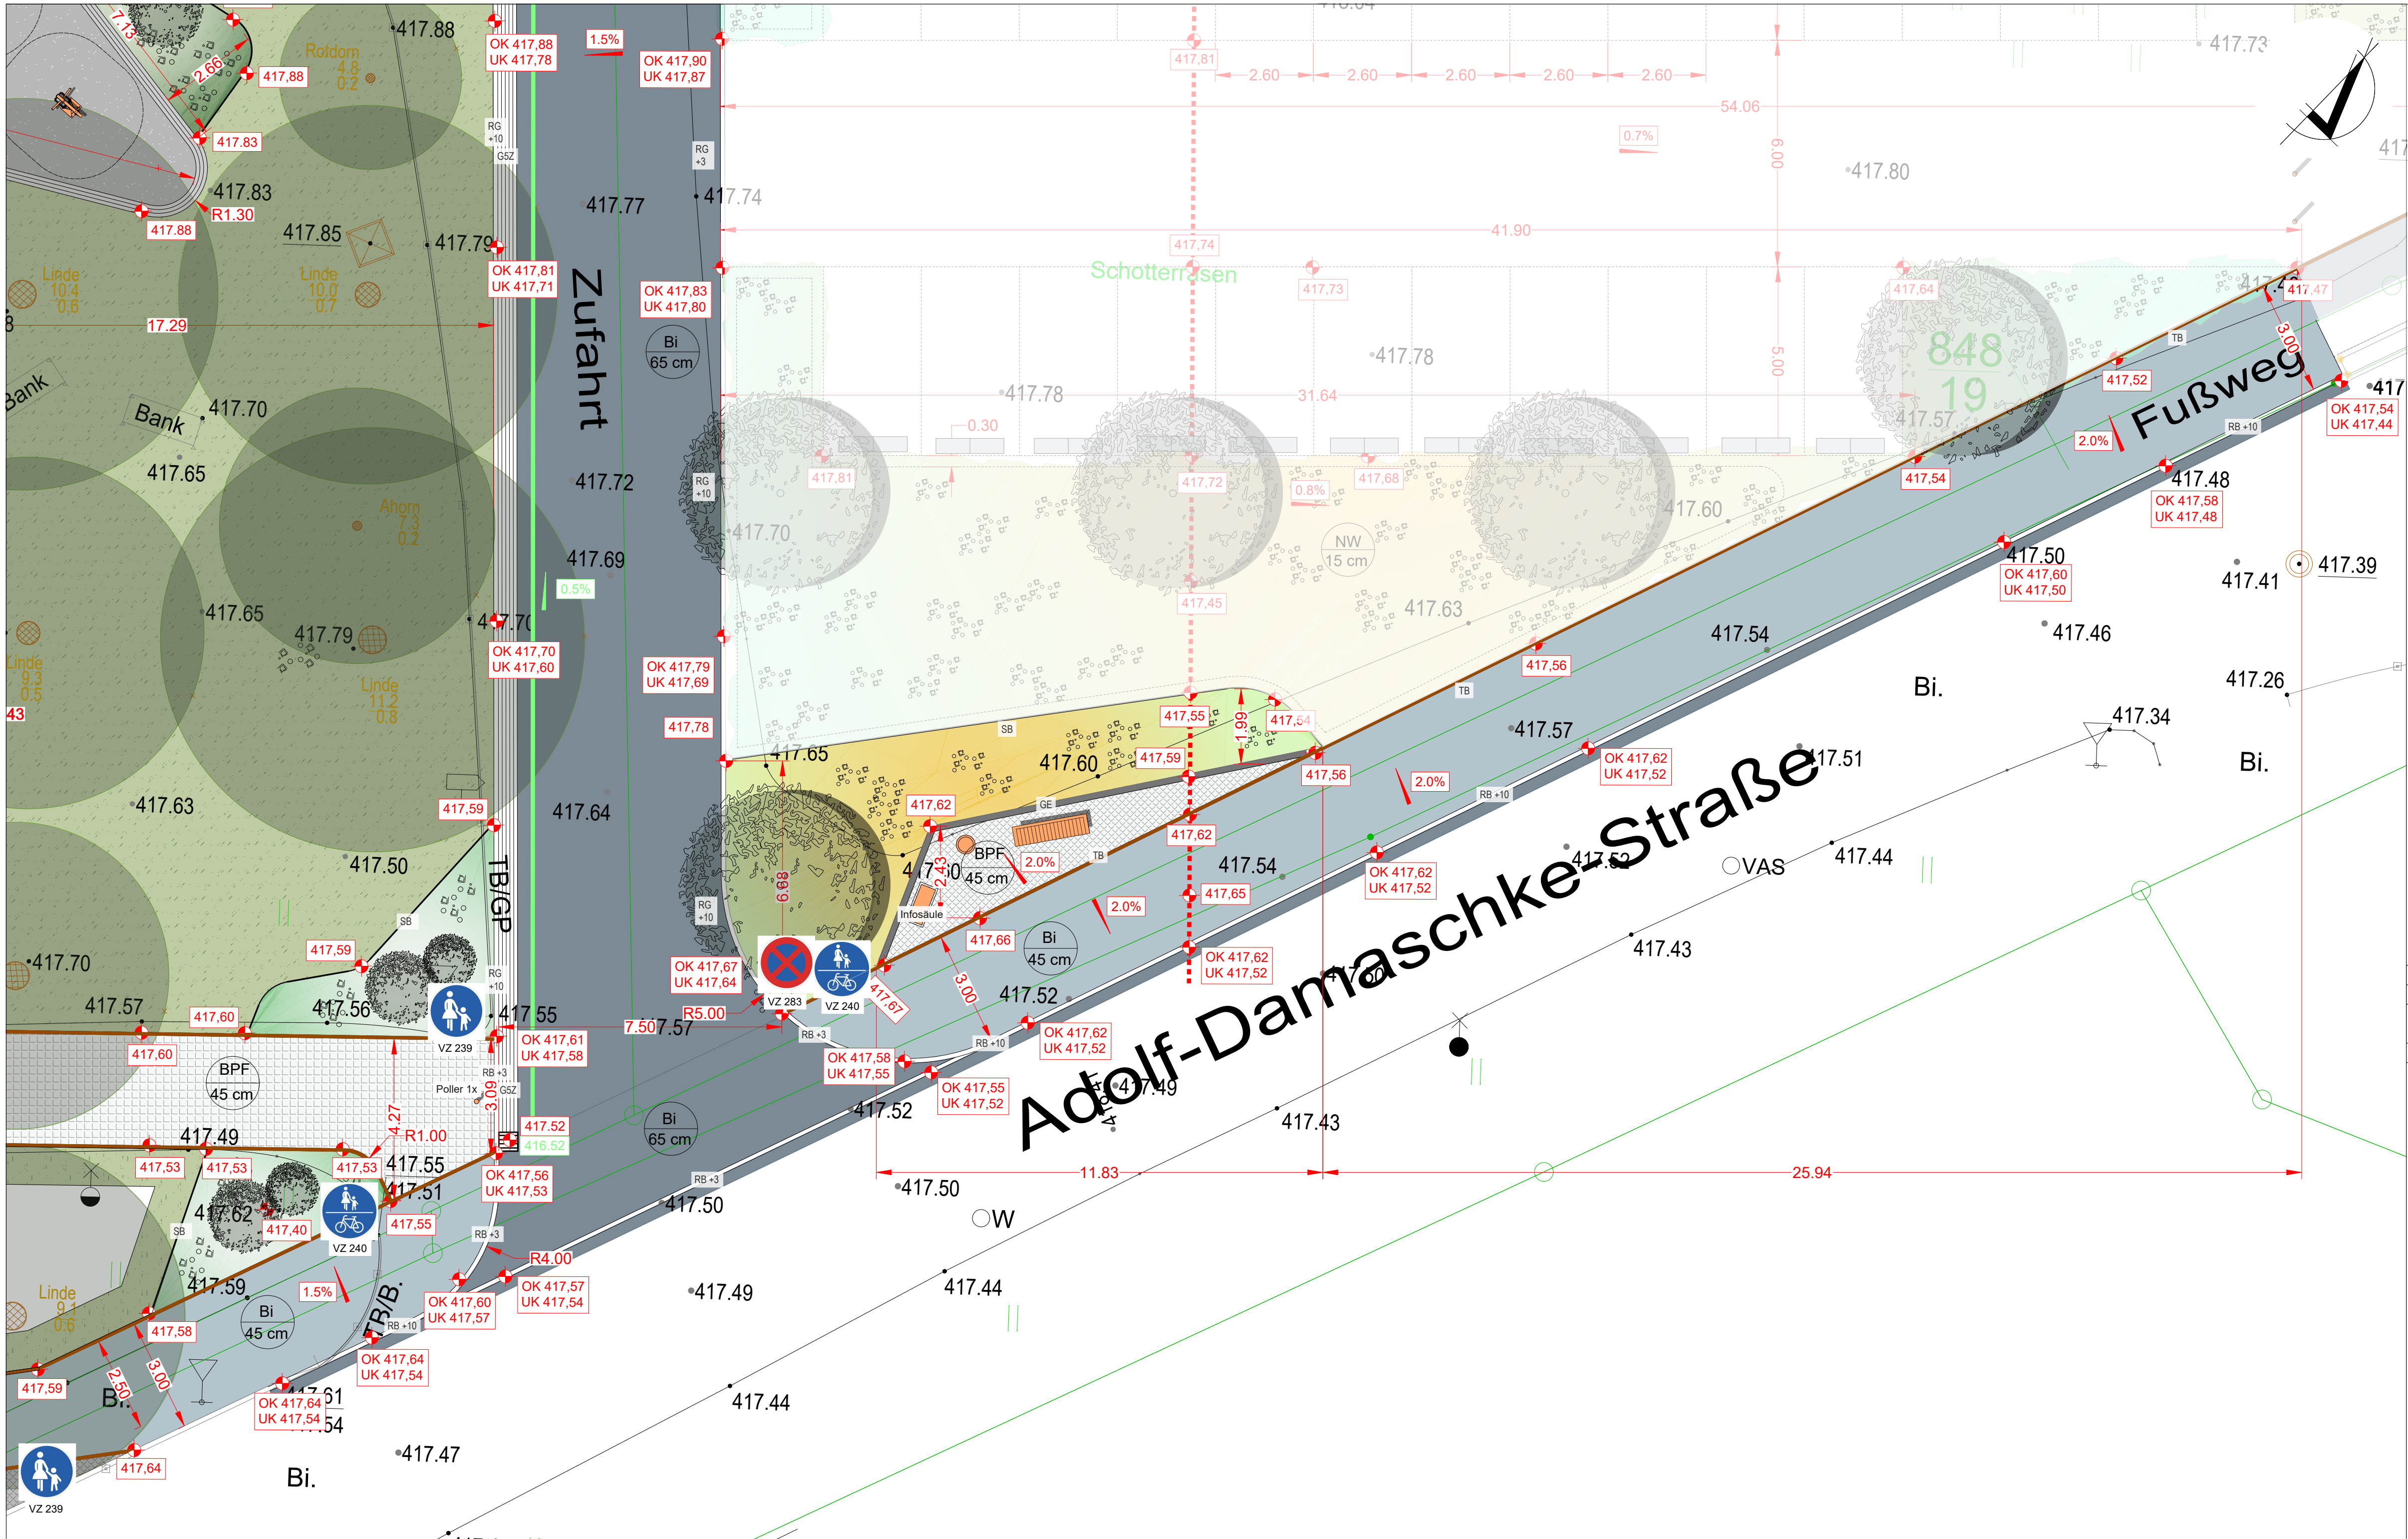

Legende:

- Gehwege befestigt wasserundurchlässig, Asphalt (Asphaltdeckschicht AC 8DL, Asphalttrag-schicht AC 22 TL)
- Zufahrten/Straße befestigt wasserundurchlässig, Asphalt (Asphaltdeckschicht AC 8DN, Asphalttrag-schicht AC 22 TN)
- kombinierter Rad-/Gehweg befestigt wasserundurchlässig, Asphalt (Asphaltdeckschicht AC 8DL, Asphalttragschicht AC 22 TL)
- Platzflächen befestigt, Betonpflaster vollständig in hellgrau (16/16/10, 24/16/10, 32/16/10)
- RG | Einfassung Rundbord Granit (100/12/25) als Hoch- und Tiefenbau in Beton C20/25
- TB | Einfassung Tiefbord Granit (100/8/25) in Beton C20/25
- SB | Einfassung (Pflanzflächen) Stahlband 300/0,3/25 in Beton C20/25
- GE | Einfassung Granitgroßpflaster als Einzeiler gestockt (16/16/16) in Beton C20/25
- G3Z | Einfassung 3-Zeiler (10/10/10), Kleinpflaster Granit, grau
- Ausstattung, Bänke, Stahl
- Ausstattung, Abfallbehälter
- Mastleuchte H=6,0m, LED
- Tagewassereinlauf 500x500mm, Gussabdeckung
- G5Z | Entwässerungsrinne 5-Zeiler (9/9/9), Kleinpflaster Granit, grau
- Dränleitung MP DN150 Planung
- Entwässerungsleitung PP DN150 SN60 Planung
- Oberirdisch: Höhenpunkte Planung und Gefälle
- Höhenpunkte Bestand
- Unterirdisch: Höhenpunkte Entwässerung und Gefälle
- Flurstücksgrenzen

Verortung Beschilderung

- VZ 283
- VZ 293
- VZ 240

Nr.	Datum	Name	Art der Änderung
-----	-------	------	------------------

Vorhaben:

Nachhaltige integrierte Stadtentwicklung 2021-2027 (NiSE)

"Mehr als Linden! - Outdoor Fitness-Park am Elsterstadion"

Art / Darstellung:

Lageplan BA 1

Phase:	Ausführungsplanung	bearbeitet:	Feb 26	Kowallik	geprüft:	Feb 26	Philipp
--------	--------------------	-------------	--------	----------	----------	--------	---------

Lagebezug:	Höhenbezug:	Landkreis:	Stadt:
ETRS89/ UTM33	DHHN2016	Vogtlandkreis	Oelsnitz/Vogtl.

Bauherr / Vorhabensträger:



Stadtverwaltung Oelsnitz/Vogtland

Markt 1

08606 Oelsnitz/Vogt.

Datum:

Entwurfsverfasser:



INGENIEURBÜRO

PHILIPP HEINEMANN DRESSSEL GmbH

Beratende Ingenieure & Landschaftsarchitekten

Neudorfer Straße 27b | 08062 Zwackau | Tel: 0375-78 80 430 | Fax: 0375-78 29 334 | Mail: info@philippundpartner.de

Datum: