


**S303, OL Oelsnitz,  
Voigtsberger Straße**  
halbseitige Sperrung mit LSA  
Neuverlegung 10-kV-Leitung  
**Übersicht**  
Seite 1

Baubetrieb: Ebersbacher  
Bauleiter: Herr Schubert  
Bauzeit: 11.09. - 30.11.2023

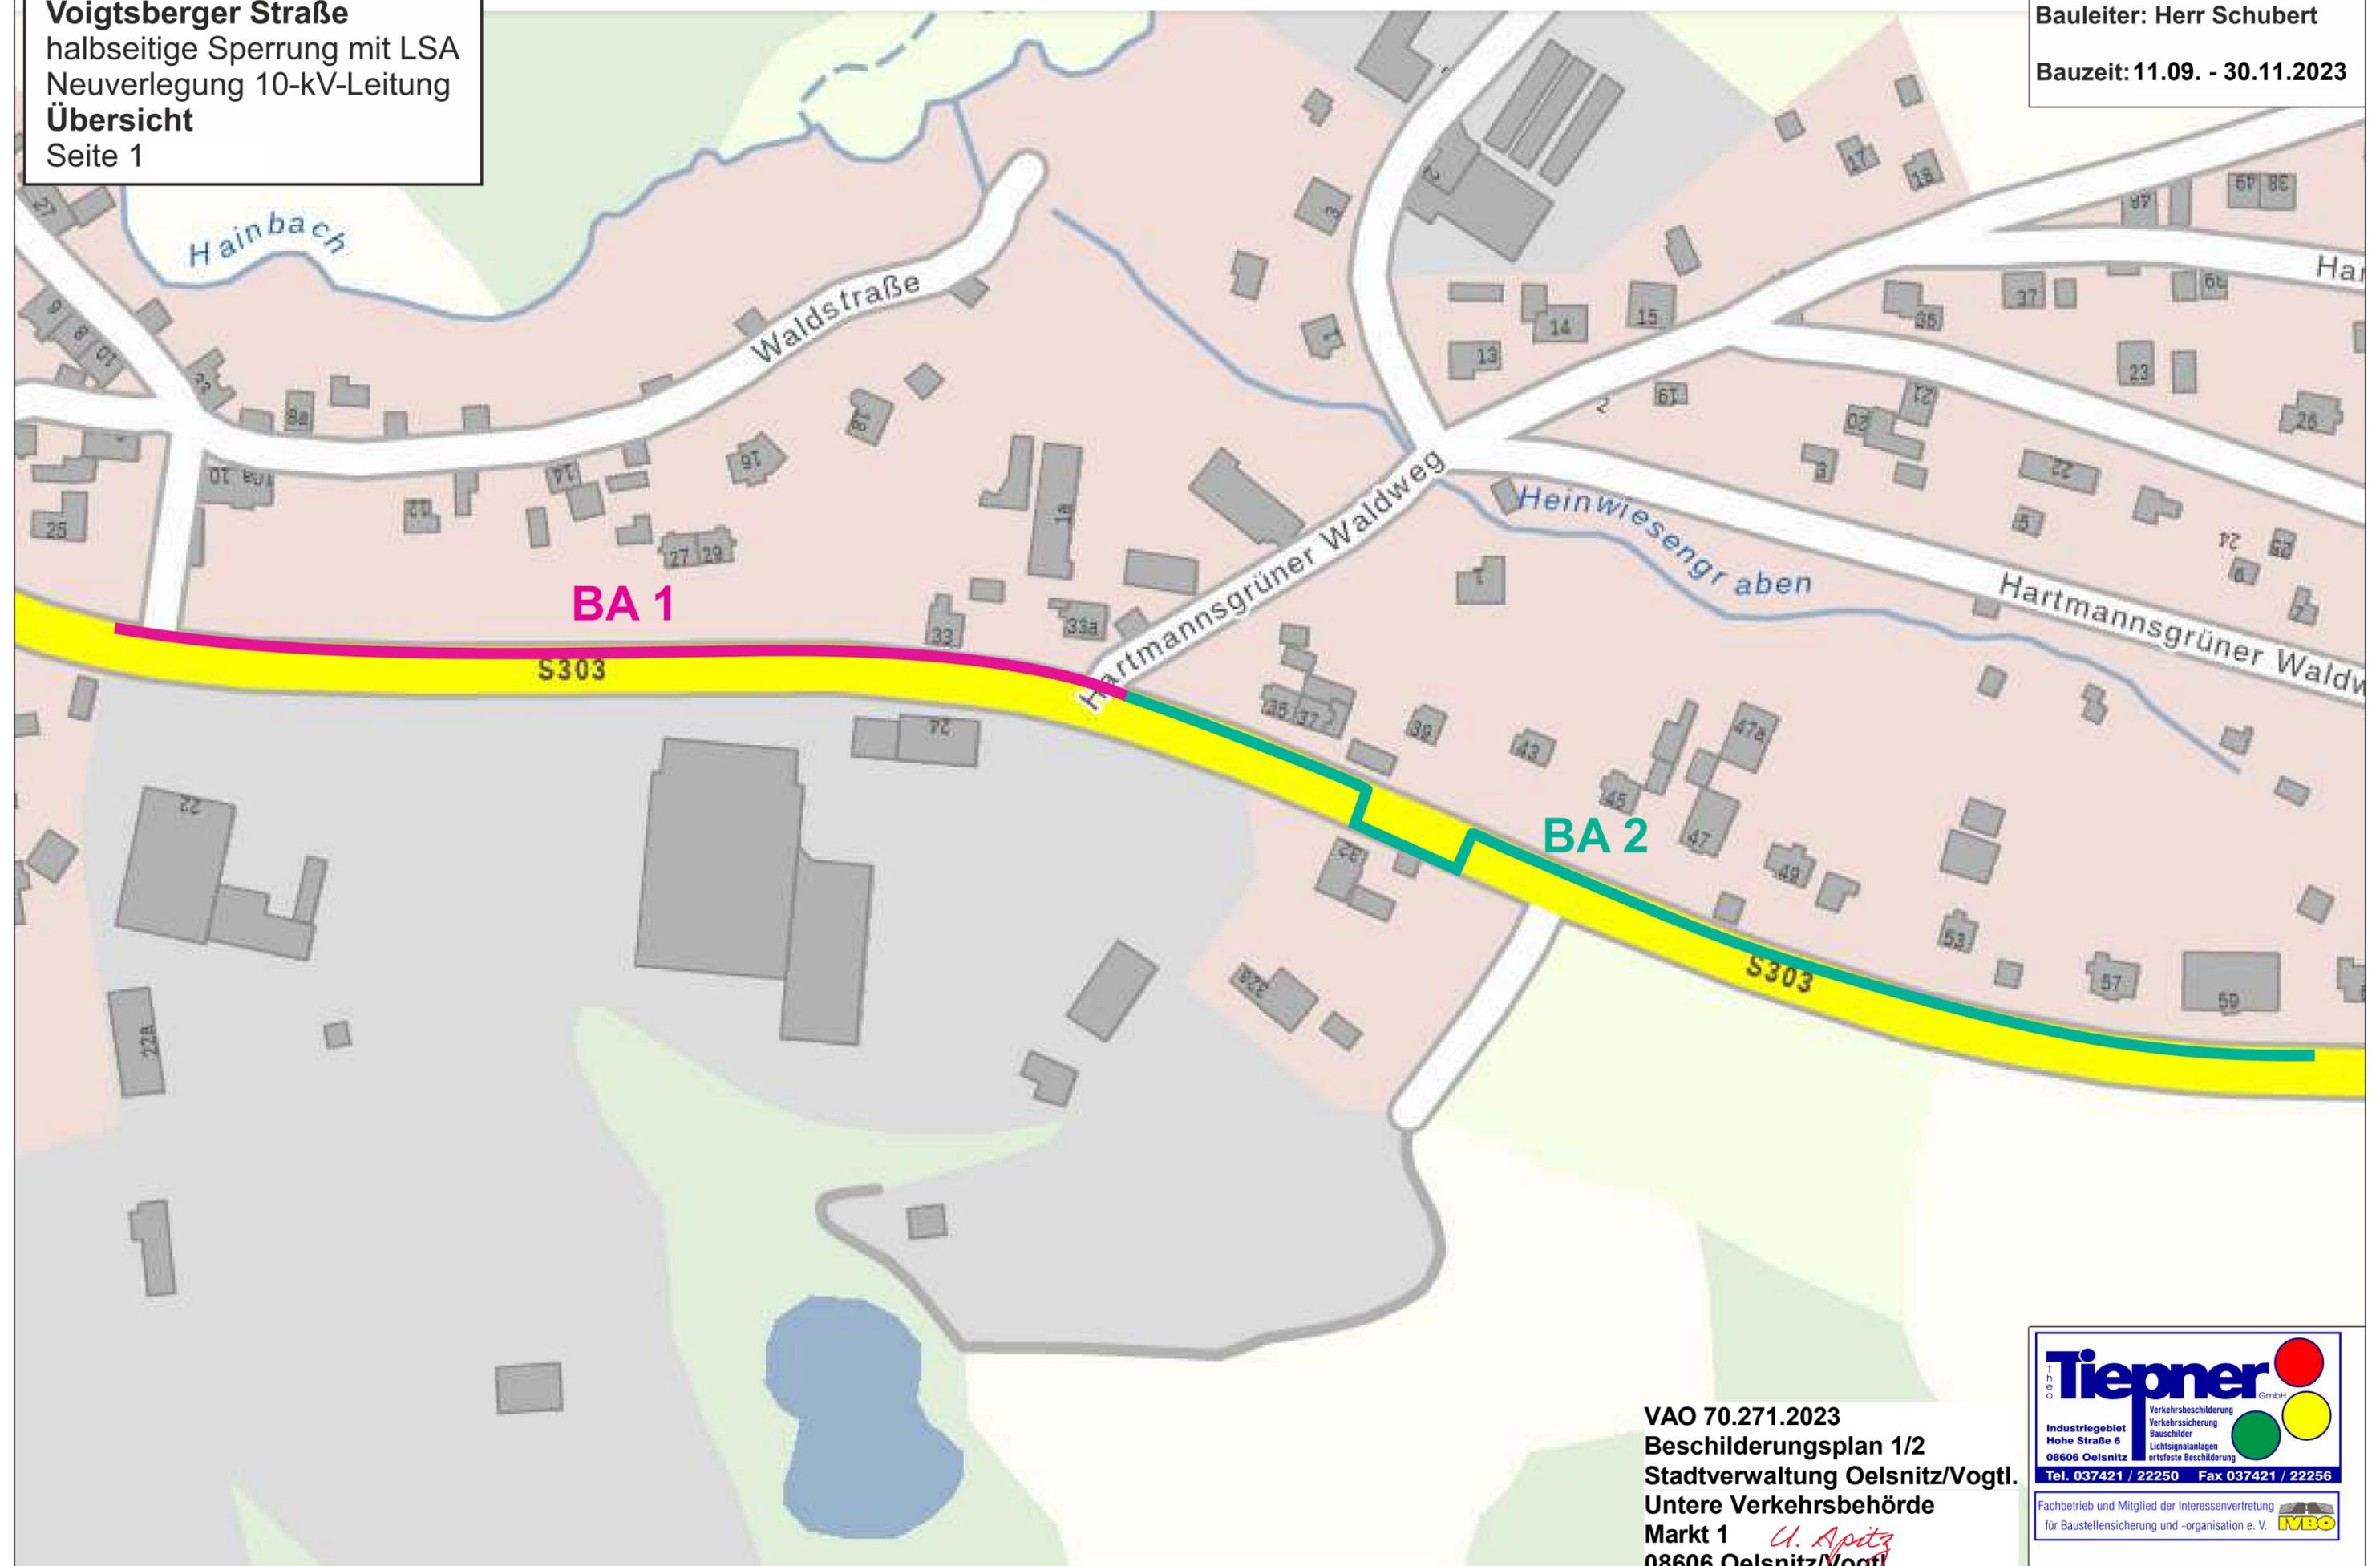

VAO 70.271.2023  
Beschilderungsplan 1/2  
Stadtverwaltung Oelsnitz/Vogtl.  
Untere Verkehrsbehörde  
Markt 1 *U. Apitz*  
08606 Oelsnitz/Vogtl.  
07.09.2023



**Tiepner** GmbH  
Verkehrsbeschilderung  
Verkehrssicherung  
Bauschilder  
Lichtsignalanlagen  
ortsfeste Beschilderung  
Tel. 037421 / 22250 Fax 037421 / 22256  
Fachbetrieb und Mitglied der Interessenvertretung  
für Baustellensicherung und -organisation e. V. **IVBO**

erstellt: Silvio Lex (03.08.2023)

**S303, OL Oelsnitz,  
Voigtsberger Straße**  
 halbseitige Sperrung mit LSA  
 Neuverlegung 10-kV-Leitung  
**BA 1**  
 Seite 2

**Baubetrieb: Ebersbacher**  
**Bauleiter: Herr Schubert**  
**Bauzeit: 11.09. - 11.10.2023**

**Fahrbahnrestbreite mind. 3,0 m**  
**LSA-Strecke ca. 300 m**  
**Längsabsperzung zur Fahrbahn**  
 durch doppelseitige Leitbaken  
 Abstand max. 9 m  
 Absperrschrankengitter am  
 fahrbahnseitigen Baufeldrand  
**Querabsperzung**  
 durch Absperrschrankengitter  
 mit mindestens 2 doppelseitigen  
 gelben Warnleuchten und  
 doppelseitige Leitbake mit doppel-  
 seitiger gelber Warnleuchte  
**Längsabsperzung zum Gehweg**  
 durch Absperrschrankengitter  
 Warnleuchten gemäß RSA Teil B  
**Erläuterung**  
 Leitbake = Pfeil-oder Schraffenbake

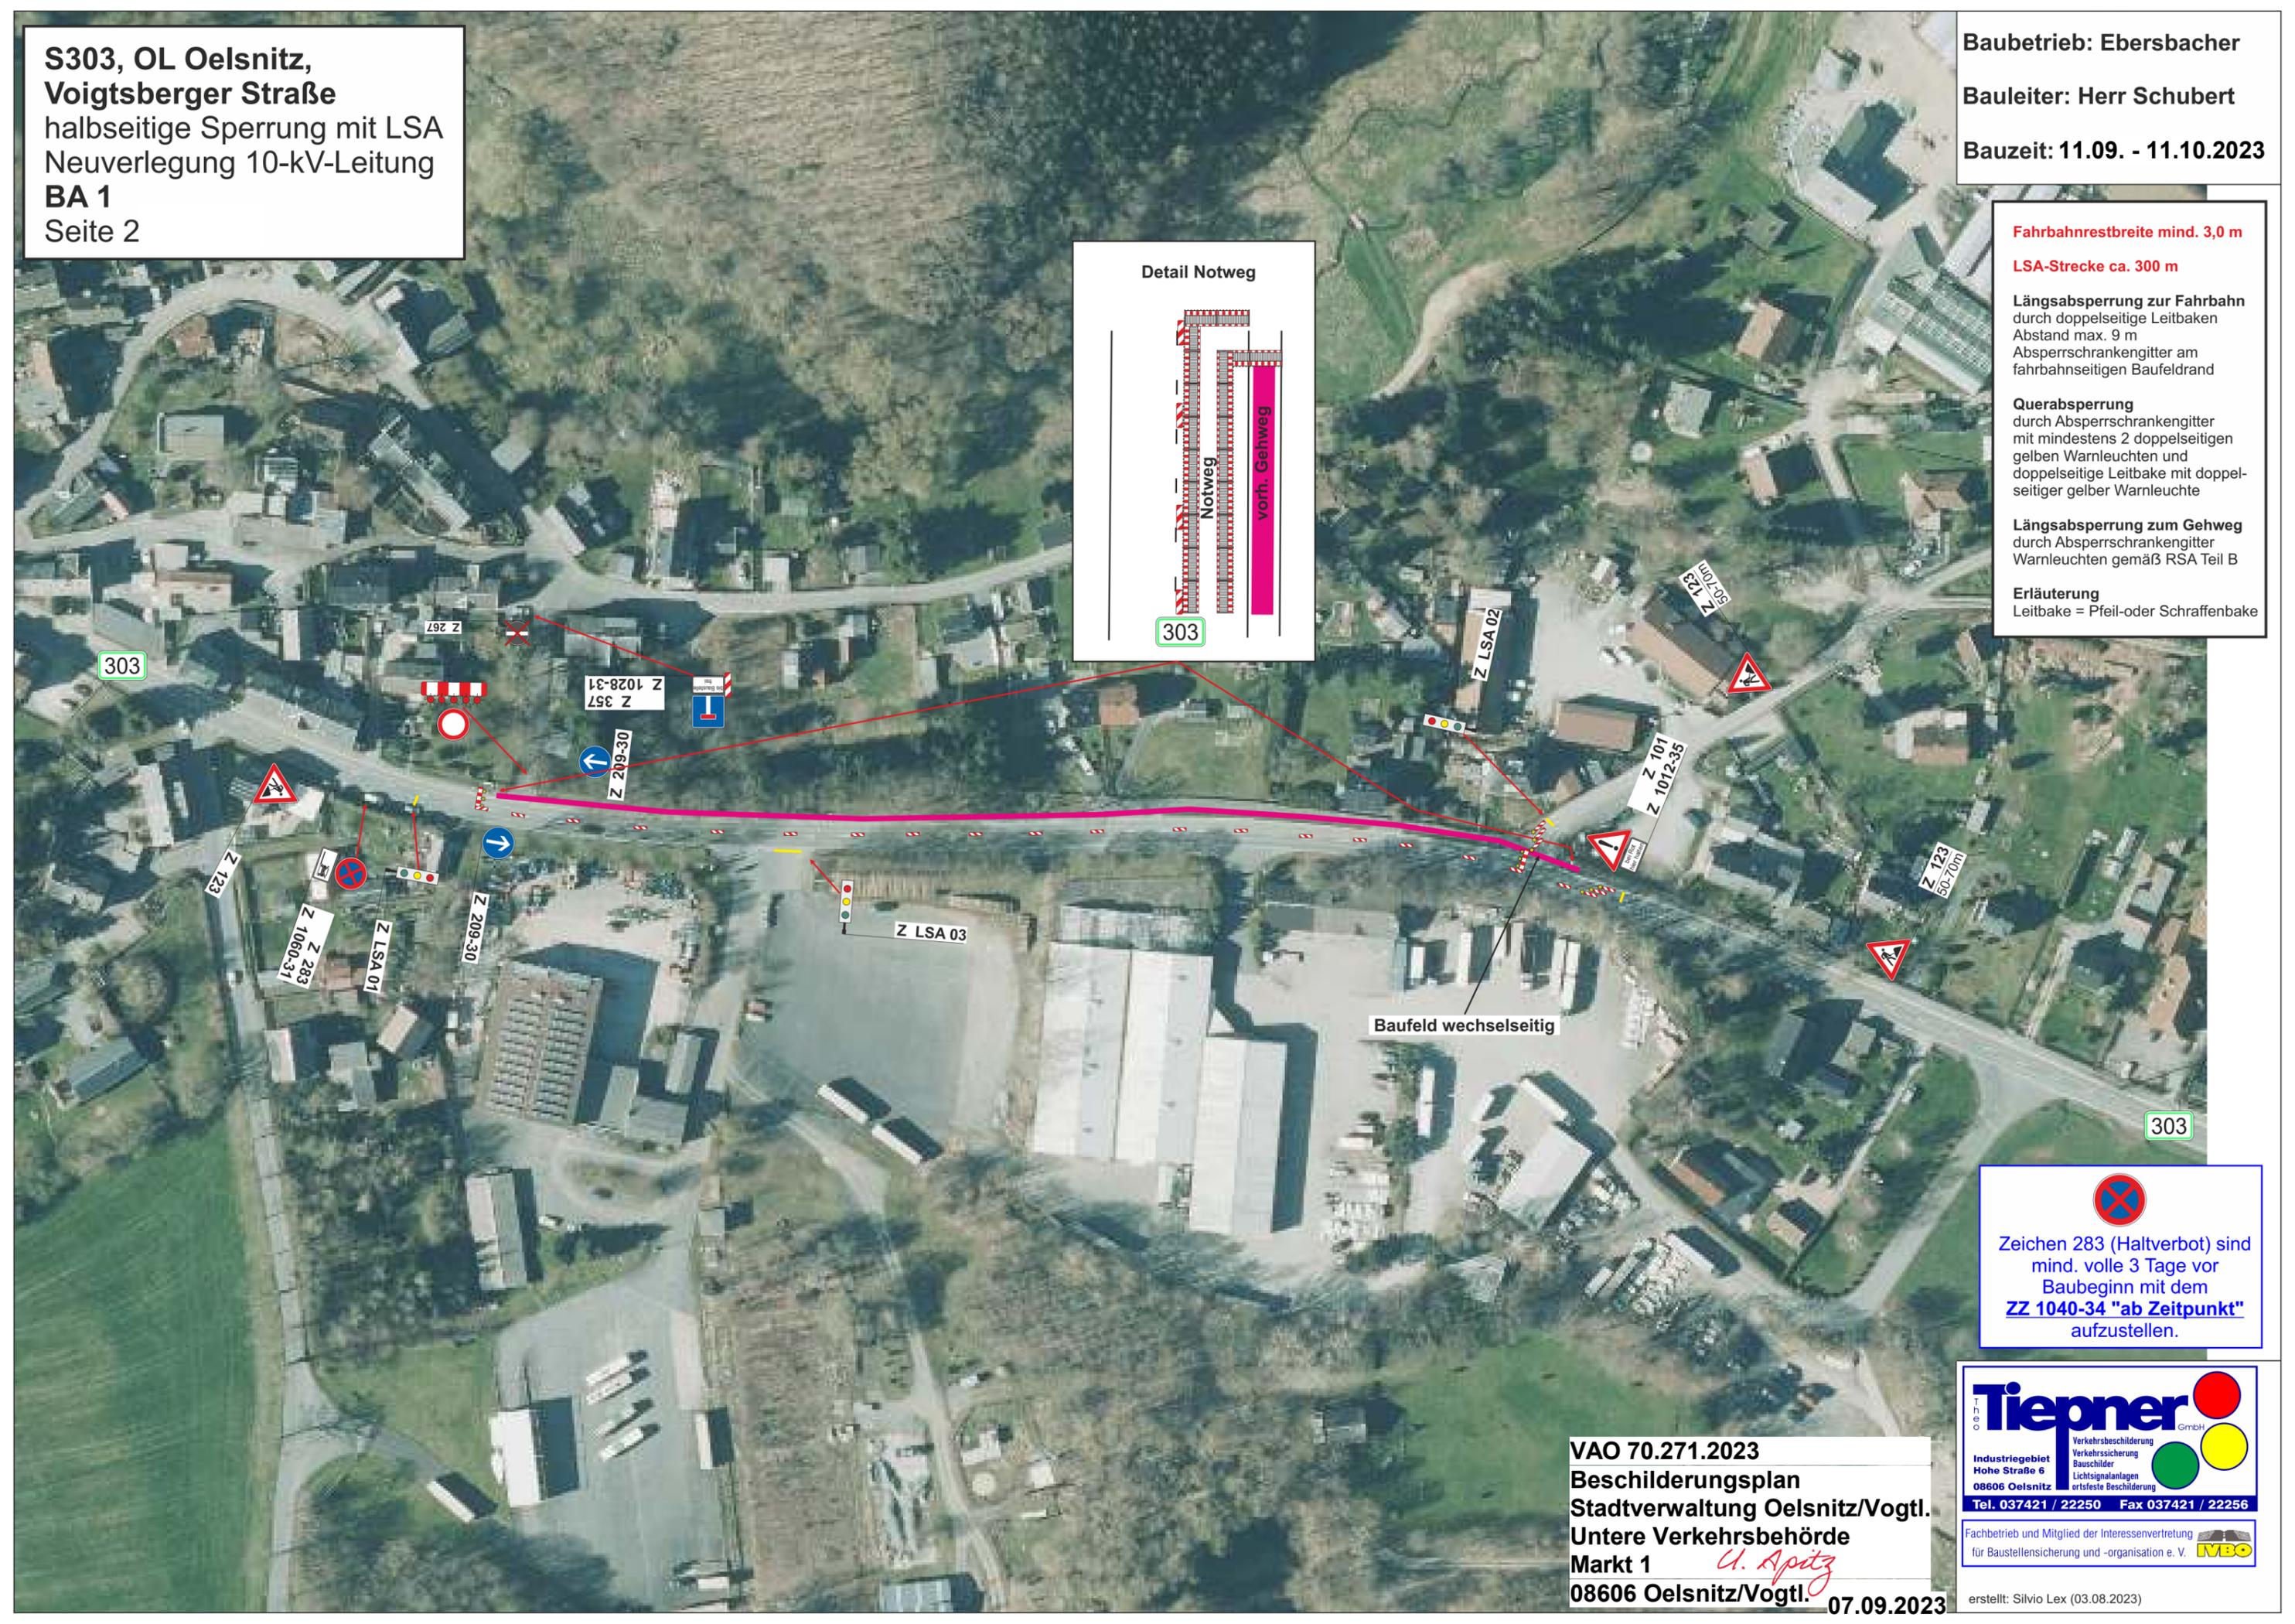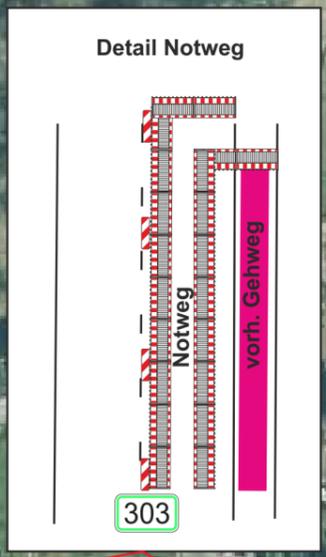

  
 Zeichen 283 (Haltverbot) sind  
 mind. volle 3 Tage vor  
 Baubeginn mit dem  
**ZZ 1040-34 "ab Zeitpunkt"**  
 aufzustellen.

**VAO 70.271.2023**  
**Beschierungsplan**  
**Stadtverwaltung Oelsnitz/Vogtl.**  
**Untere Verkehrsbehörde**  
**Markt 1**  
*U. Apitz*  
**08606 Oelsnitz/Vogtl. 07.09.2023**

**Tiepner GmbH**  
 Verkehrsbeschilderung  
 Verkehrsicherung  
 Bauschilder  
 Lichtsignalanlagen  
 ortsfeste Beschilderung  
 Tel. 037421 / 22250 Fax 037421 / 22256  
 Fachbetrieb und Mitglied der Interessenvertretung  
 für Baustellensicherung und -organisation e. V. **IVBO**

erstellt: Silvio Lex (03.08.2023)