

OL Oelsnitz, Karl-Liebknecht-Straße


TW + Gasleitung

Übersicht BA 1 bis BA 4

Baubetrieb: SWOE

Bauleiter: Herr Kuffer

Bauzeit: ab 07.06.2021

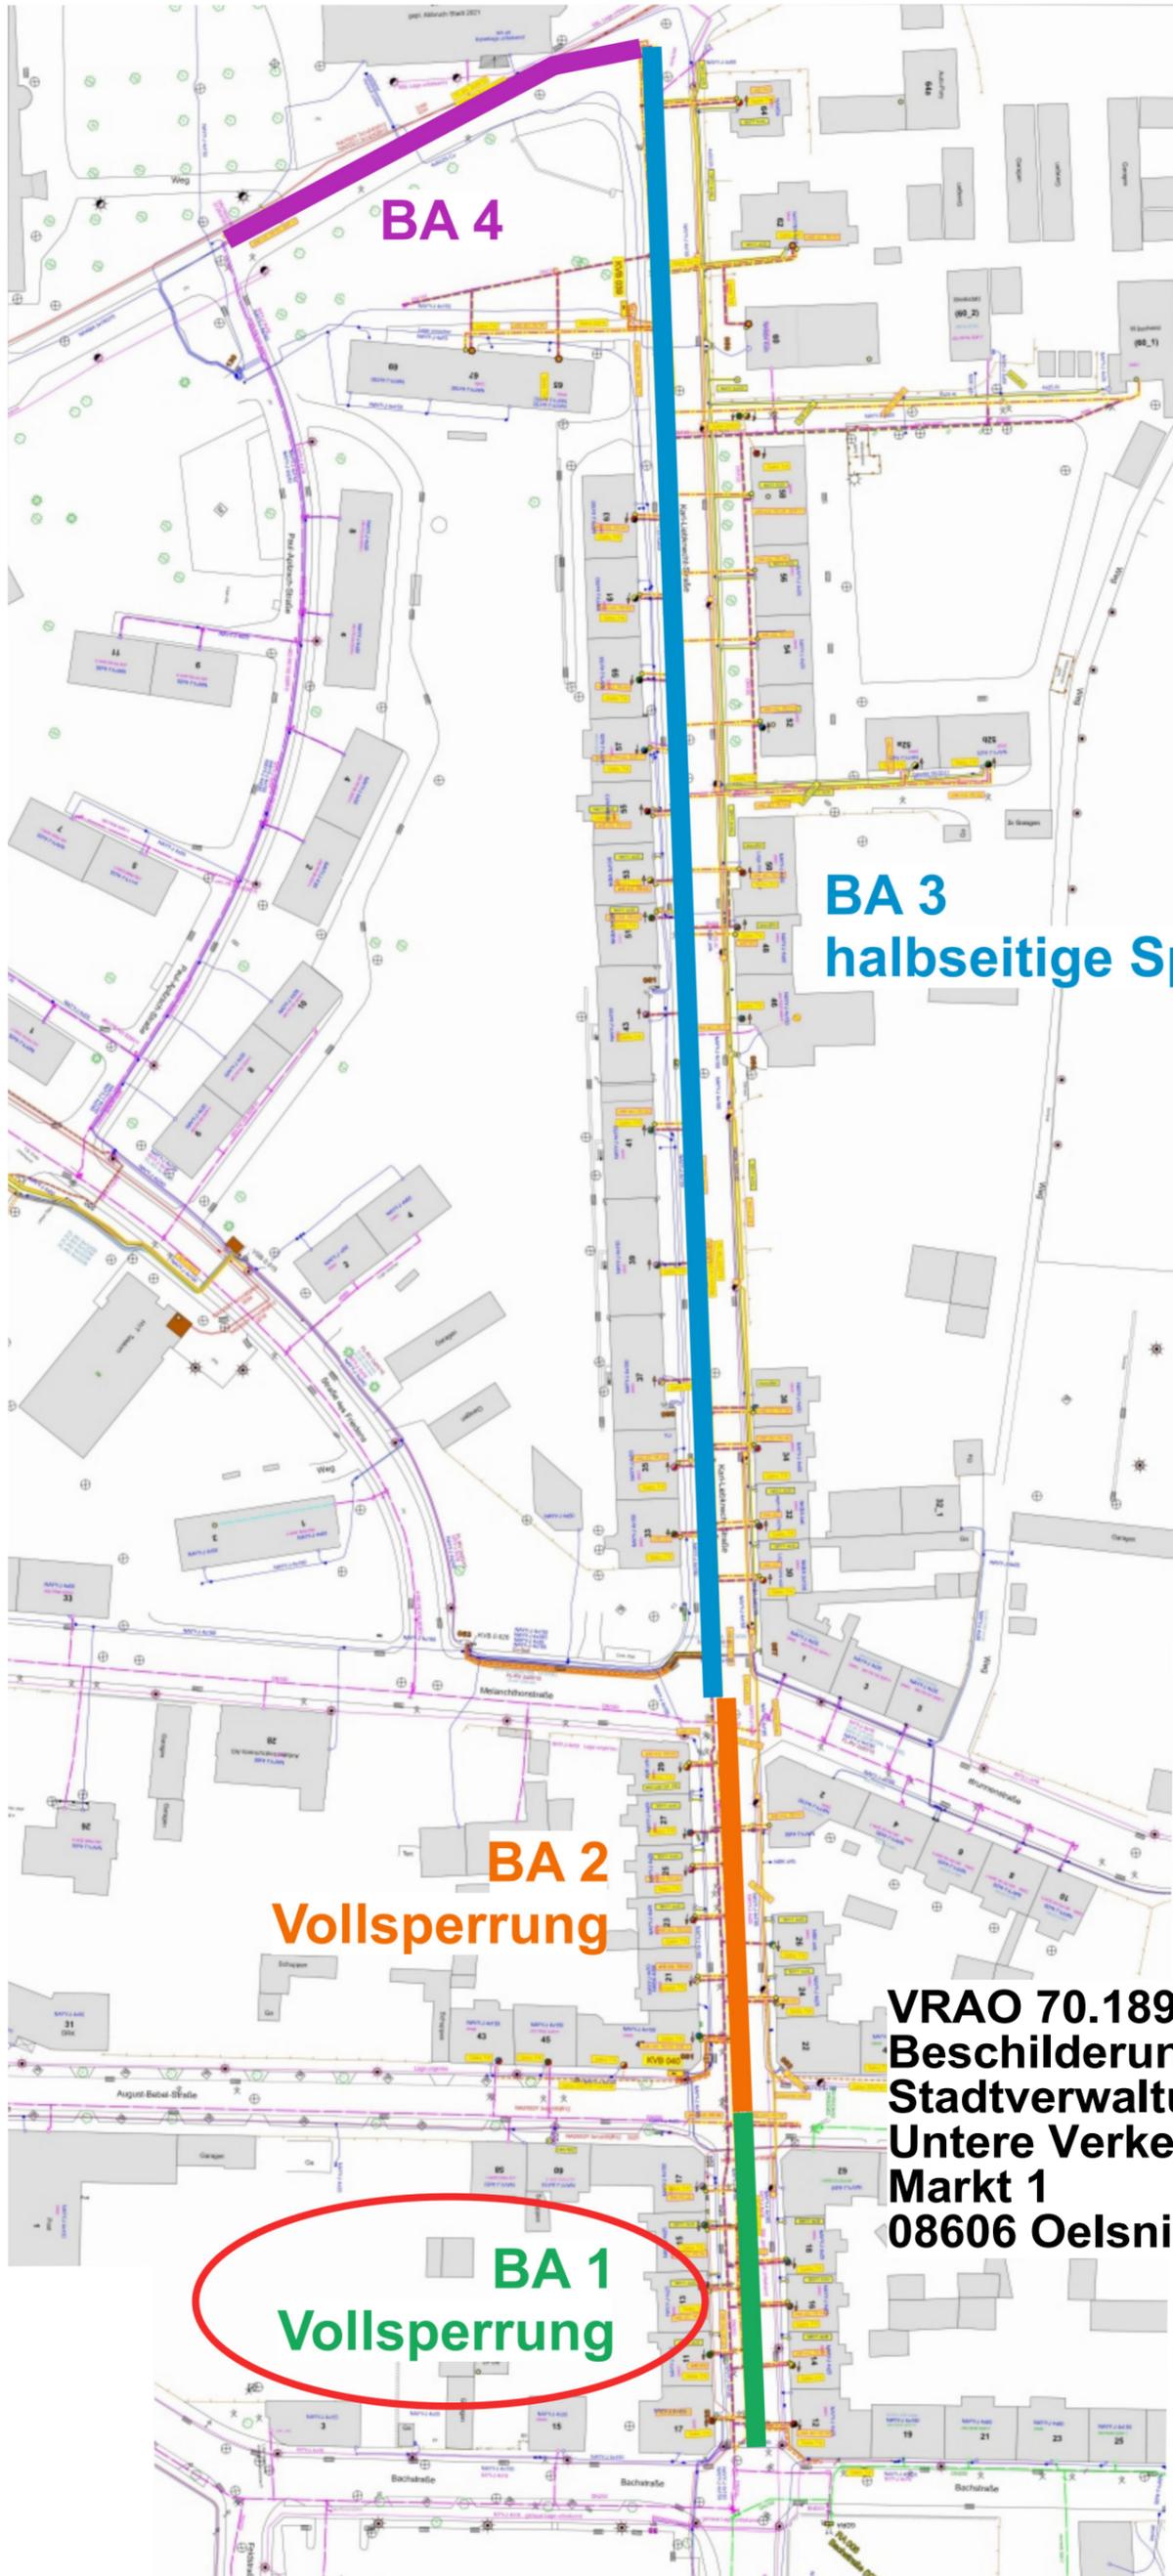

BA 3
halbseitige Sperrung

BA 2
Vollsperrung

BA 1
Vollsperrung

VRAO 70.189.2021
Beschilderungsplan 1/2
Stadtverwaltung Oelsnitz/Vogtl.
Untere Verkehrsbehörde
Markt 1
08606 Oelsnitz/Vogtl.

28.05.2021

Tiepner GmbH
Verkehrsbeschilderung
Verkehrssicherung
Bauschilder
Lichtsignalanlagen
ortsfeste Beschilderung
Tel. 037421 / 22250 Fax 037421 / 22256

Fachbetrieb und Mitglied der Interessenvertretung
für Baustellensicherung und -organisation e. V. **IVBO**


erstellt: Peggy Bergler (26.05.2021)

OL Oelsnitz, Karl-Liebknecht-Straße
 Vollsperrung
 TW + Gasleitung
 BA 1


Baubetrieb: SWOE
Bauleiter: Herr Kuffer
Bauzeit: ab 07.06.2021






Melanchthonstraße

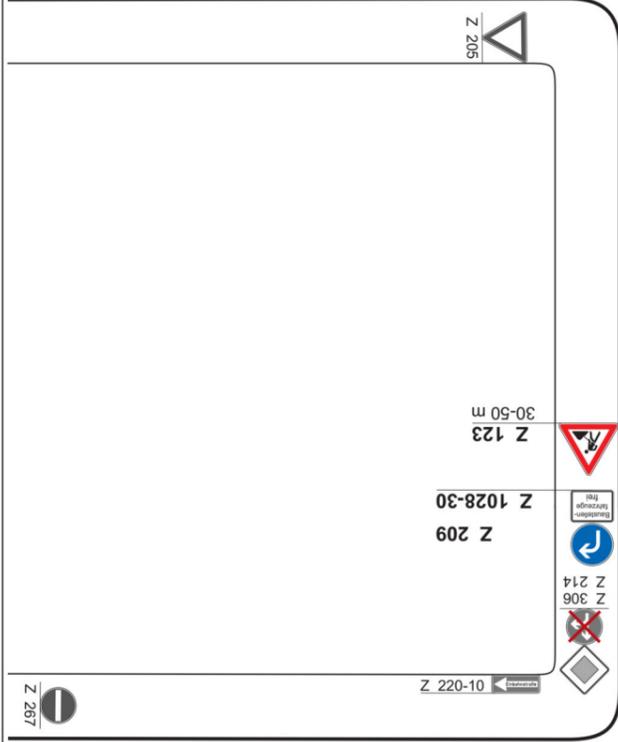


August-Bebel-Straße

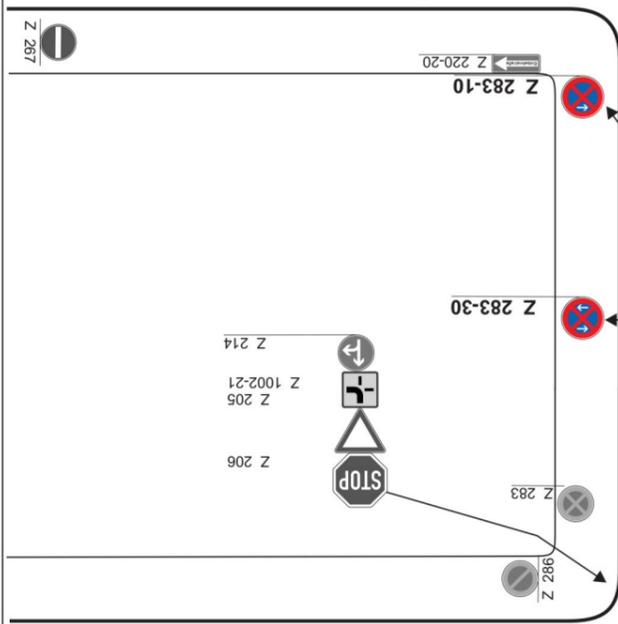


Bachstraße

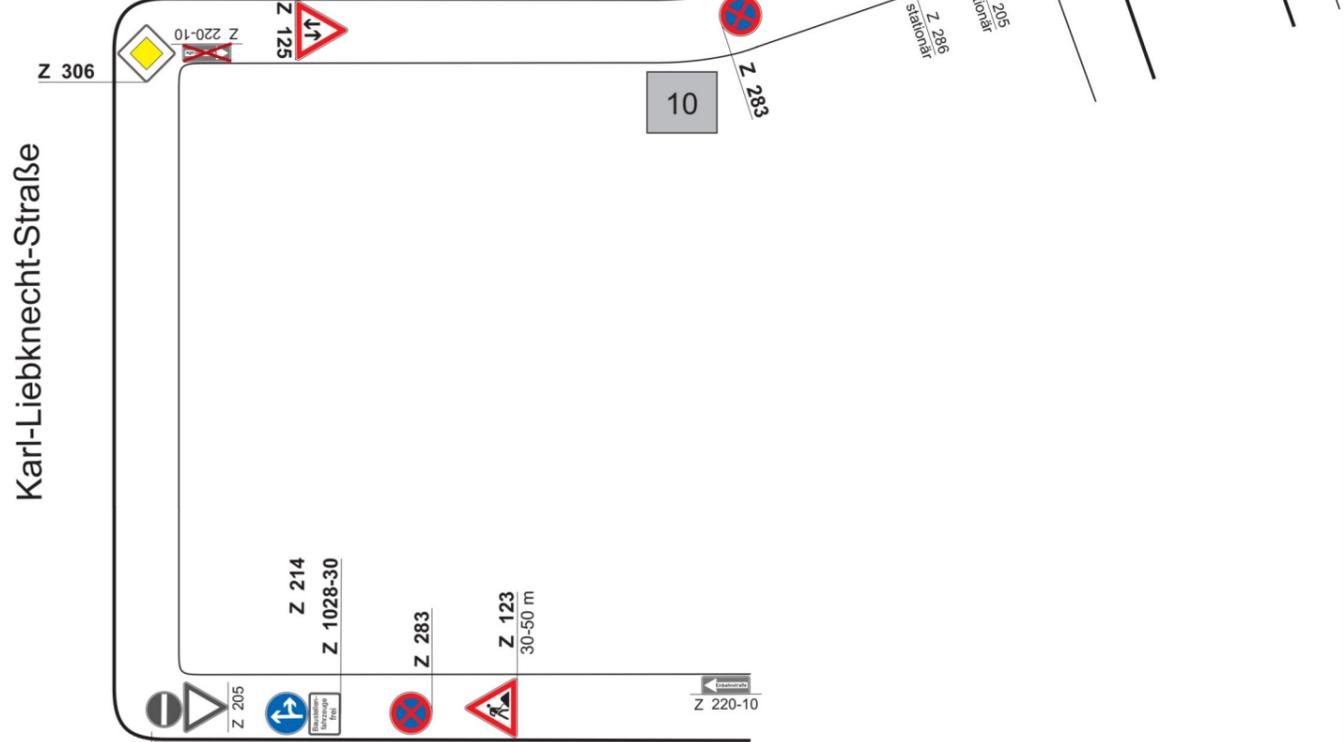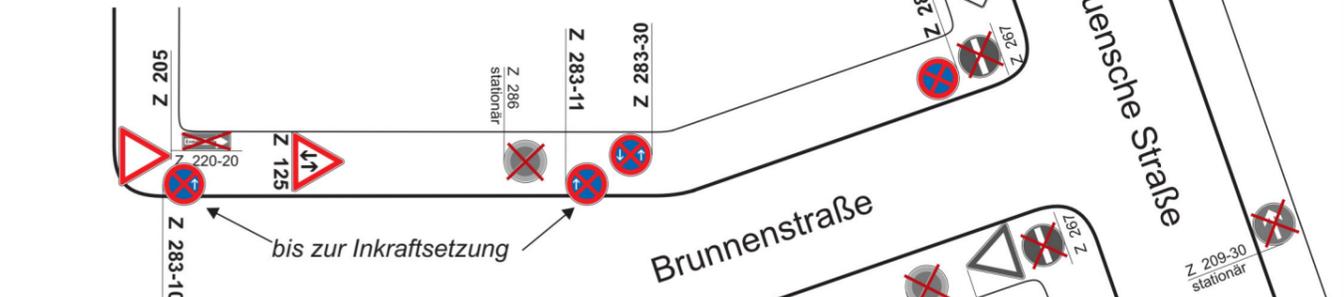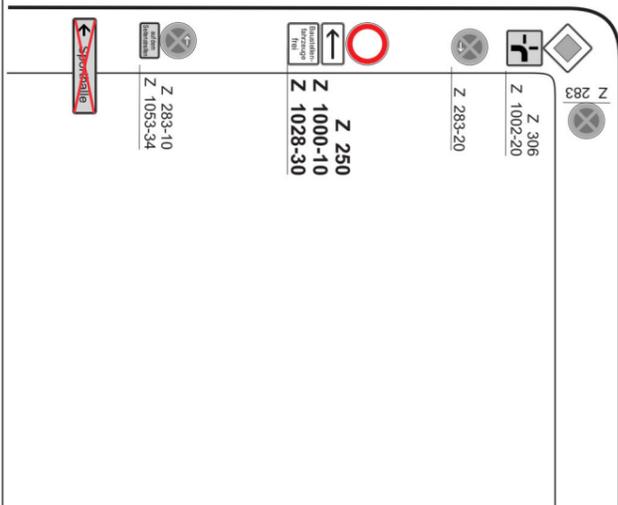

August-Bebel-Straße

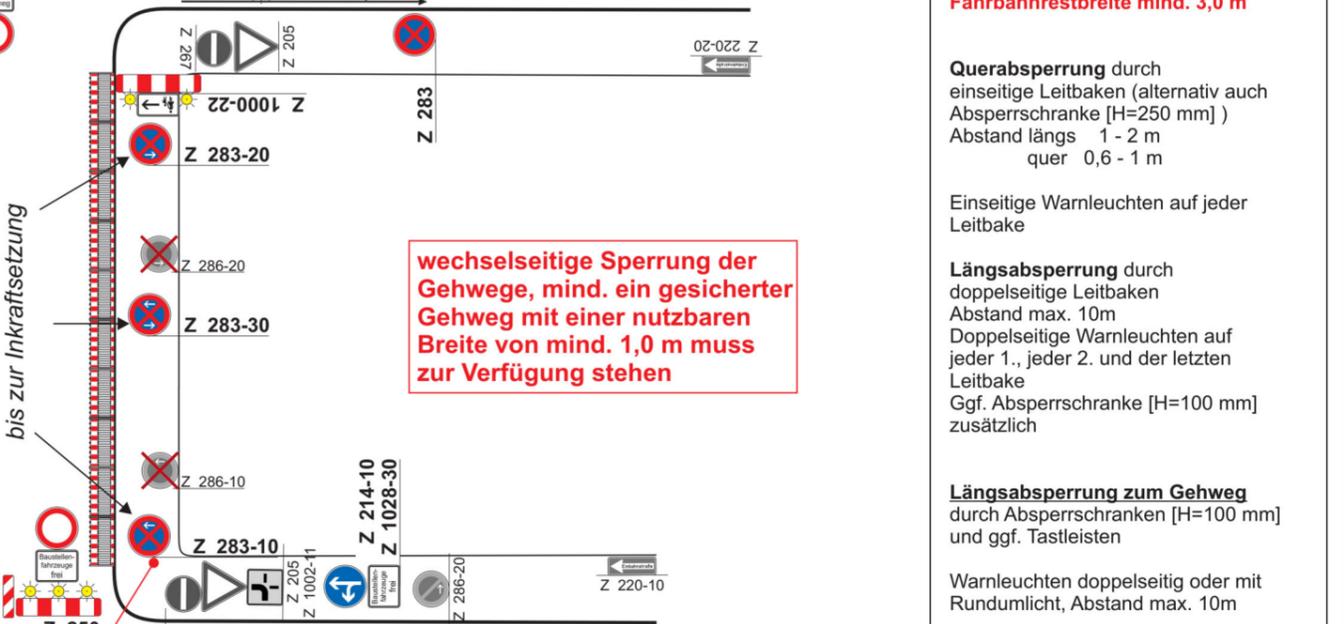

Bachstraße

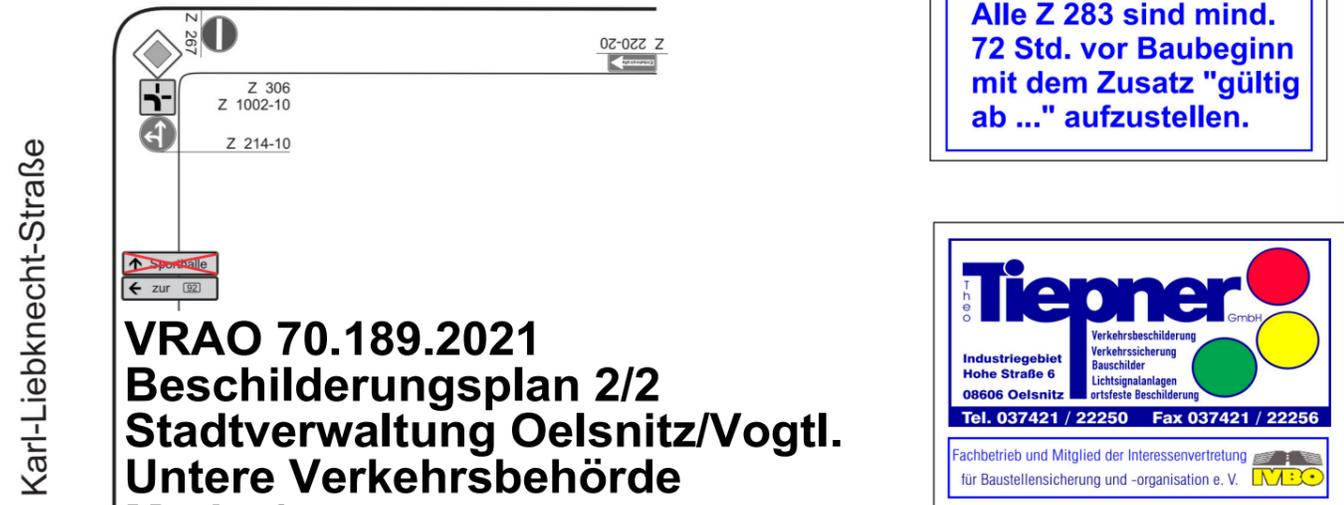

VRAO 70.189.2021
Beschilderungsplan 2/2
 Stadtverwaltung Oelsnitz/Vogtl.
 Untere Verkehrsbehörde
 Markt 1
 08606 Oelsnitz/Vogtl.

Fahrbahnrestbreite mind. 3,0 m

Querabspernung durch einseitige Leitbaken (alternativ auch Absperrschranke [H=250 mm])
 Abstand längs 1 - 2 m
 quer 0,6 - 1 m

Einseitige Warnleuchten auf jeder Leitbake

Längsabspernung durch doppelseitige Leitbaken
 Abstand max. 10m
 Doppelseitige Warnleuchten auf jeder 1., jeder 2. und der letzten Leitbake
 Ggf. Absperrschranke [H=100 mm] zusätzlich

Längsabspernung zum Gehweg durch Absperrschranken [H=100 mm] und ggf. Tastleisten

Warnleuchten doppelseitig oder mit Rundumlicht, Abstand max. 10m

Alle Z 283 sind mind. 72 Std. vor Baubeginn mit dem Zusatz "gültig ab ..." aufzustellen.

Tiepner GmbH
 Industriegebiet Hohe Straße 6
 08606 Oelsnitz
 Tel. 037421 / 22250 Fax 037421 / 22256

Verkehrsbeschilderung
 Verkehrsicherung
 Baschilder
 Lichtsignalanlagen
 ortsfeste Beschilderung

Fachbetrieb und Mitglied der Interessenvertretung für Baustellensicherung und -organisation e. V. **IVBO**

erstellt: Peggy Bergler (25.05.2021)

28.05.2021